




PŪDORYS
M 1:50

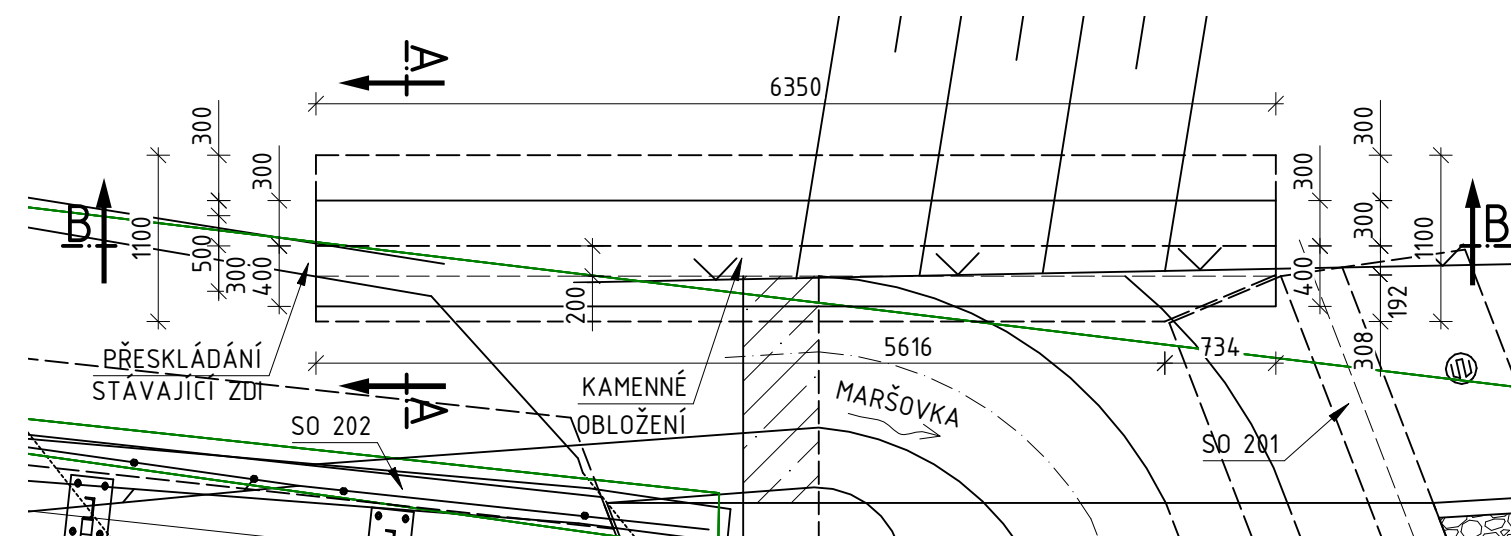

PODÉLNÝ ŘEZ C-C
M 1:50

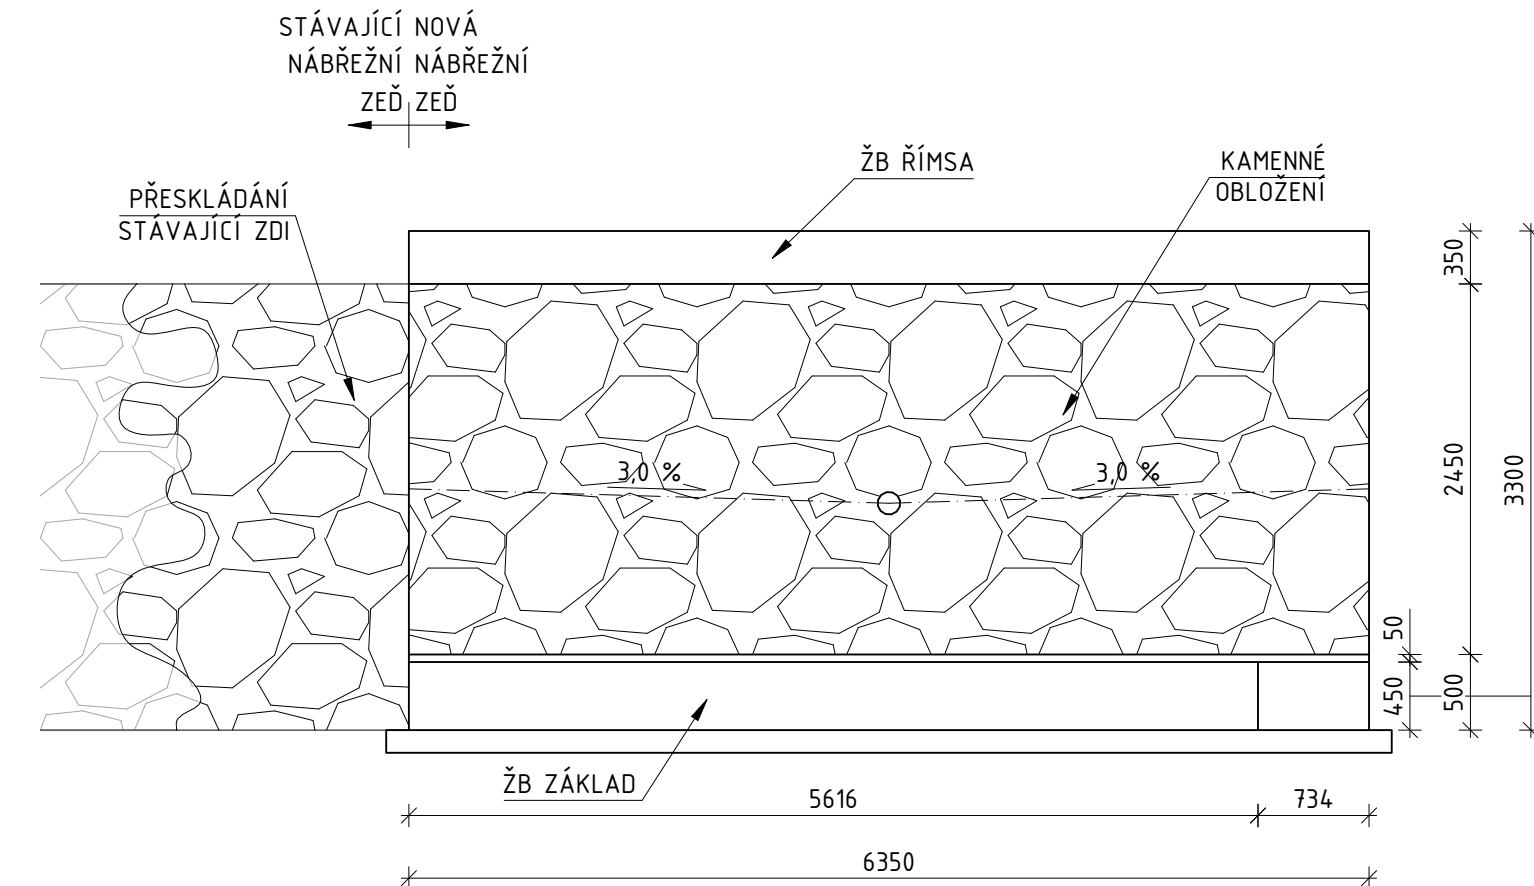

VZOROVÝ PŘÍČNÝ ŘEZ
M 1:50

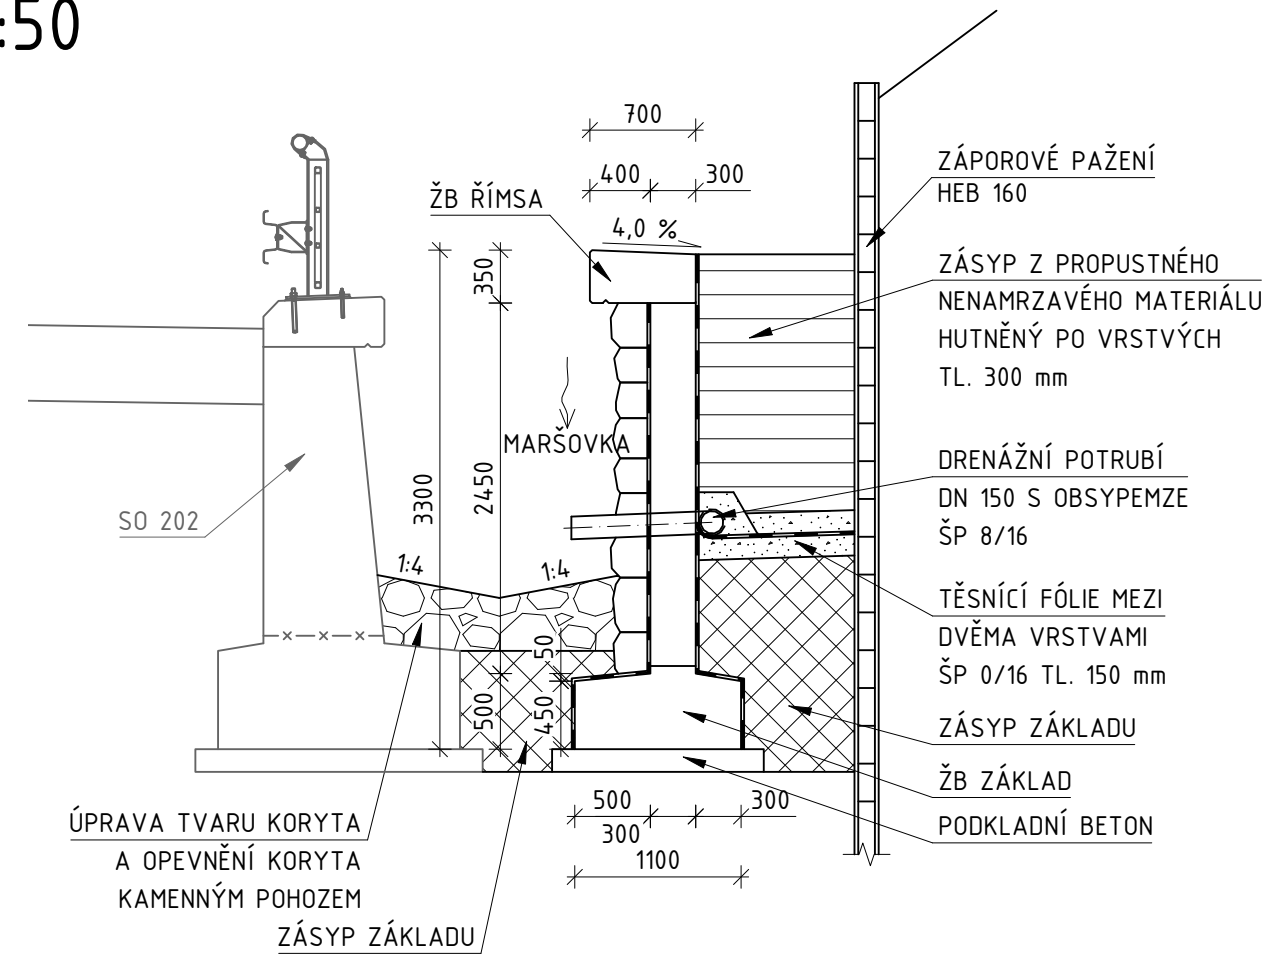

SPECIFIKACE OCELI DLE ČSN 10027-1 A ČSN EN 10027-2

KONSTRUKCE	OZNAČENÍ OCELI
BETONÁŘSKÁ VÝZTUŽ	B500B

SPECIFIKACE BETONU DLE ČSN EN 206+A1 A ČSN P 73 2404

KONSTRUKCE	TŘÍDA BETONU
PODKLADNÍ BETON	C12/15-X0
ZÁKLADY	C30/37-XF3, XD1
DRÍK ZDI	C30/37-XF3, XD1
ŘÍMSA	C30/37-XD3, XF4

POZNÁMKY





- ZKOSENÍ HRAN 20/20mm POKUD NENÍ UVEDENO JINAK
- ROZMĚRY SKRYTÝCH KONSTRUKCÍ JSOU PŘEDPOKLÁDANÉ A NEMUSÍ SOUHLASIT SE SKUTEČNOSTÍ
- ZAKRESLENÍ STÁVAJÍCÍCH INŽENÝRSKÝCH SÍTÍ JE POUZE INFORMATIVNÍ DLE PODKLADŮ POSKYTNUTÝCH JEDNOTLIVÝMI SPRÁVCI SÍTÍ, PŘED ZAPOČETÍM STAVEBNÍCH PRACÍ JE NUTNÉ PROVÉST JEDNOTLIVÝMI SPRÁVCI PŘESNÉ VYTÝČENÍ



SO 203 – NÁBŘEŽNÍ ZEĎ

PROJEKTOVÁ DOKUMENTACE PRO PROVÁDĚNÍ STAVBY

REVIZE:	PŘEDMĚT ZMĚNY:	VYPRACOVAL:	DATUM:
1			
2			
3			

OBJEDNATEL:  KRÁLOVÉHRADECKÝ KRAJ Královéhradecký kraj Pivovarské náměstí 1245 500 03 Hradec Králové	NÁZEV AKCE: Most ev. č. 304-002 Libňatov						
	ČÁST / STAVEBNÍ OBJEKT: SO 203 - NÁBŘEŽNÍ ZEĎ						
ZHOTOVITEL:  M - PROJEKCE s.r.o. Resslova 956 500 02 Hradec Králové www.m-projekce.cz	ZODP. PROJEKTANT: Ing. P. MÜLLEROVÁ				PARÉ:		
	VYPRACOVAL: T. ČIHULEK						
	KONTROLA: Ing. J. EHRENBERGER						
	MĚŘITKO:	Č. ZAKÁZKY:	STUPEŇ:	DATUM:	ČÁST:	PŘÍLOHA:	
	-	20-071-03	PDPS	5/2021	D.1.5	2	