

KRAJ:
KATASTRÁLNÍ ÚZEMÍ:
PARCELY:
DRUH POZEMKŮ:

KRÁLOVÉHRADECKÝ			
LIBŇATOV			
1062/1	199/3	201/1	199/3
OSTATNÍ PLOCHA	ZAHRADA	OST. PLOCHA	

SJEZD
km 0,000 00 - km 0,015 50
M = 1 : 250/25

SKLONOVÉ POMĚRY:

SROVNÁVACÍ ROVINA:

ZMĚNA PŘÍČ. SKLONU:


KÓTY NIVELETY:

KÓTY TERÉNU:

STANIČENÍ:

VZDÁLENOST PŘ. ŘEZŮ:

SMĚROVÉ POMĚRY:

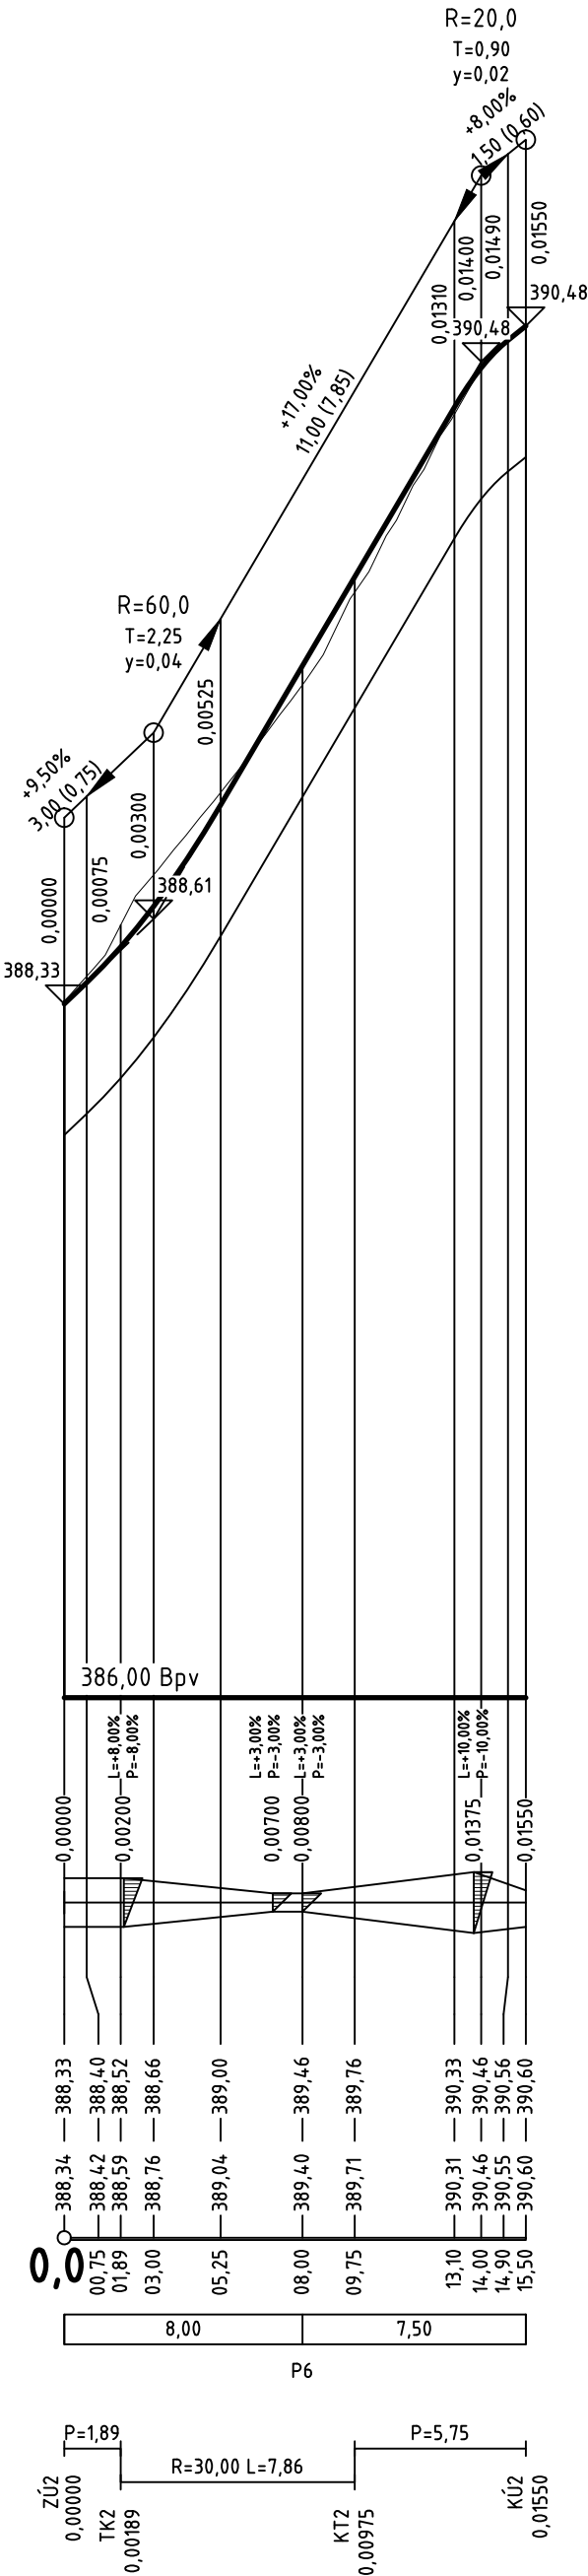

Č. změny	Popis/důvod změny	Datum	Provedl

Zodp. projektant	Vypracoval	Č. zakázky	DiK Janák, s.r.o. Dopravně inženýrská kancelář nábřeží Václava Havla 207 TRUTNOV
Ing. S. Janák	R. Hurdálek	016/20	
Místo	Kraj	Datum	Stupeň Dokumentace pro vydání společného povolení
Libňatov	Královéhradecký	09.2020	
Investor			Obec Libňatov, č.p. 148, 542 36 Libňatov
LIBŇATOV STAVEBNÍ ÚPRAVY PARKOVIŠTĚ U OÚ			Měřítko 1 : 250/25
D.1.1 VOZOVKA			D.1.1.2b
PODÉLNÝ PROFIL SJEZDU			