


Podrobný podélný profil: M 1:300/30  
Rozsah: km 0,82468 - km 0,87028

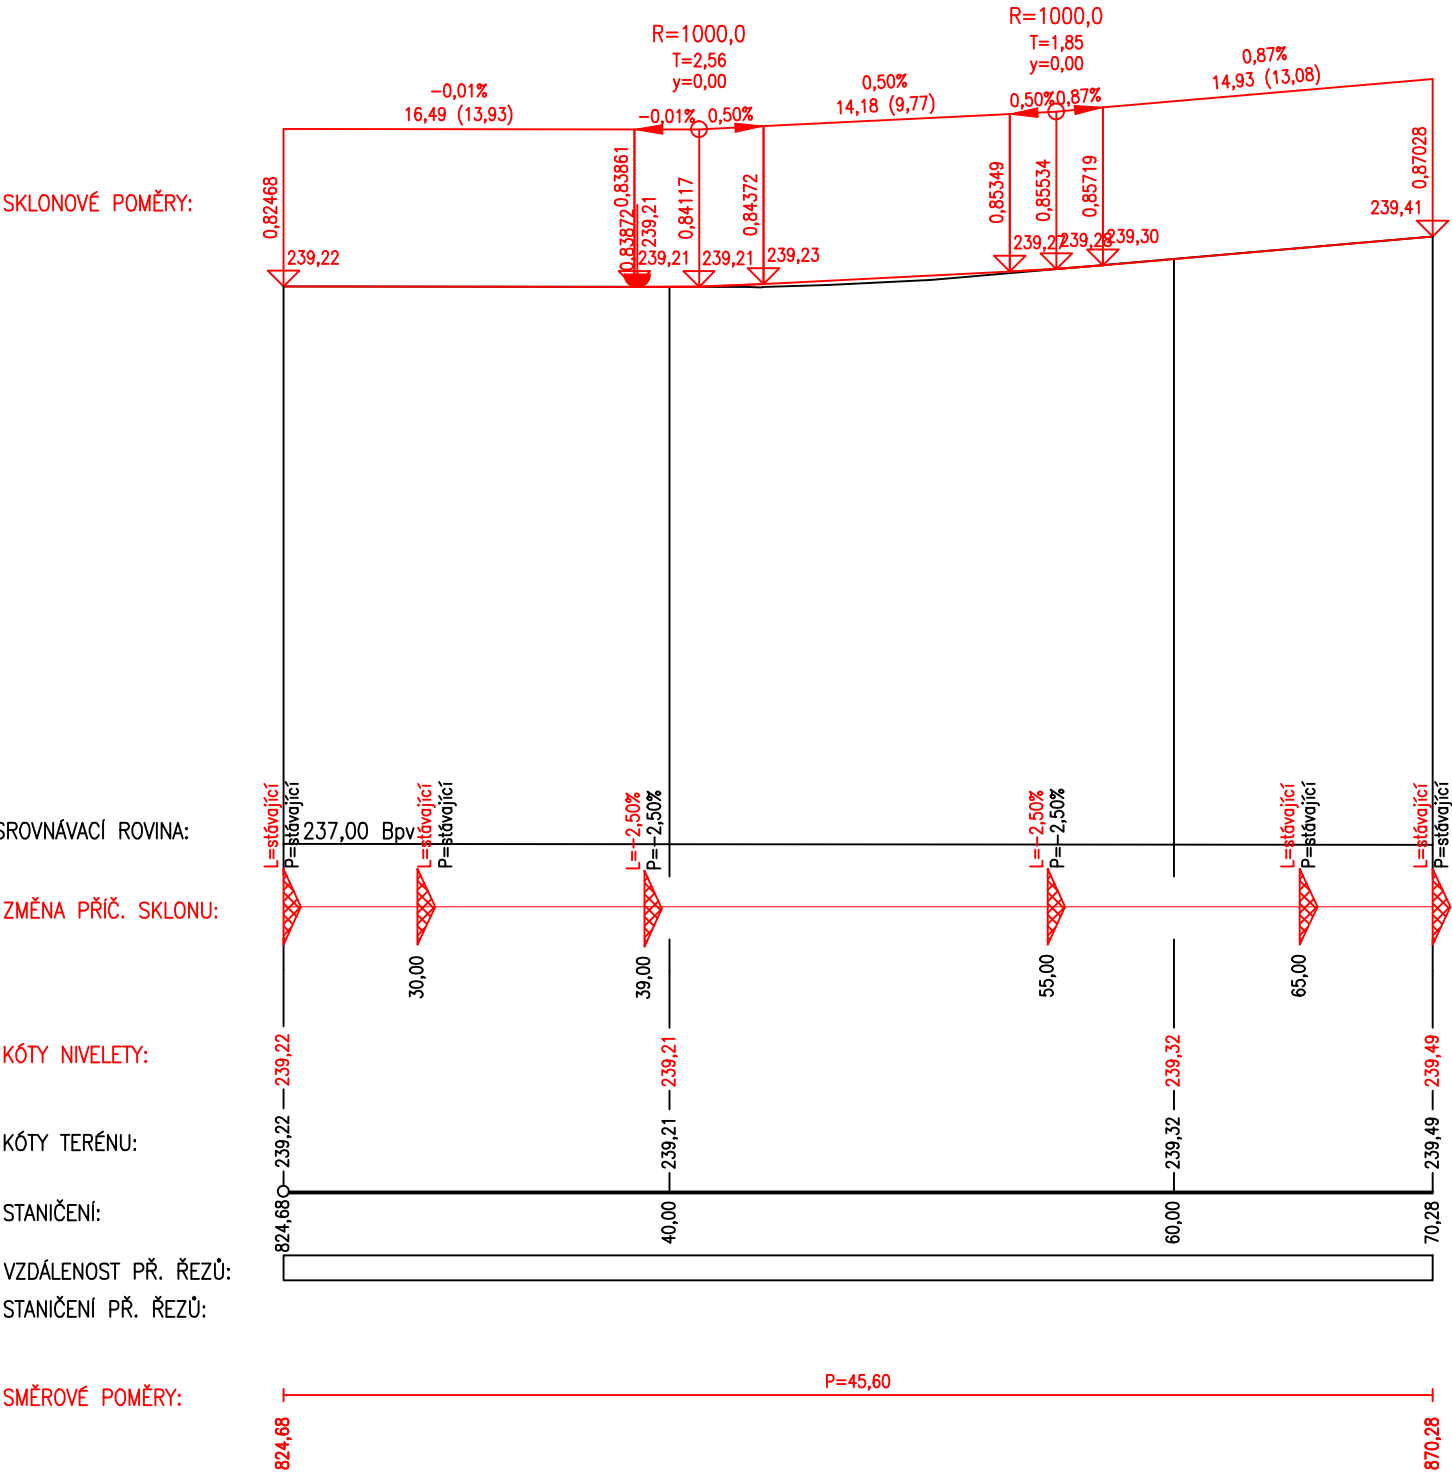

03		
02		
01	OCHRANNÉ PRUHY PRO CYKLISTY	07/2019
ZMĚNA	POPIS	DATUM



ING. IVAN ŠÍR

PROJEKTOVÁNÍ DOPRAVNÍCH STAVEB CZ s.r.o.  
Haškova 1714/3, 500 02 Hradec Králové, tel: +420 603 181 473, sir@sirivan.cz, www.sirivan.cz

IČ: 259 62 914

investor: Královéhradecký kraj  
Pivovarské náměstí 1245, 500 03, Hradec Králové

Most ev.č. 299-002 Třebechovice pod Orebem

- kraj:

Královéhradecký

■ MÚ/OU:

Třebechovice pod Orebem

■ stupeň utajení:

bez utajení

■ datum:

09 2023

■ zakázkové číslo:

O16043

■ stupeň PD:

PDPS
- odpovědný projektant stavby:

Ing. Ivan Šír

■ odpovědný projektant objektu:

Ing. Jan Fiala

■ vypracoval:

Ing. Jakub Erben

■ kontroloval:

Ing. Jan Fiala

■ změna číslo:

02

■ měřítko:

M 1:300/30

SO 101 KOMUNIKACE II/299 TŘEBECHOVICE p. O.  
PODÉLNÝ PROFIL

D.1.1.1.  
2.2