

ÚZEMÍ OBCE
POVRCH ÚZEMÍ


TŘEBECHOVICE POD OREBEM
NEZPEVNĚNÝ POVRCH

PROVIZORNÍ
PŘELOŽKA
PROFIL

NAPOJENÍ NA TRVALOU PŘELOŽKU V JEJÍM km 0,000⁹⁹ – T 150/80
EŠ č. 4000 DN 80
STÁVAJÍCÍ VEŘEJNÝ VODOVOD – ZRUŠENO
PŘELOŽKA SĐELOVACÍCH KABELŮ
STÁVAJÍCÍ SĐELOVACÍ KABELY – PŘELOŽKA
STÁVAJÍCÍ STL PLYNOVOD I PŘELOŽKA STL PLYNOVODU


LB5
STÁVAJÍCÍ KABELY VO
LB6
STÁVAJÍCÍ SĐELOVACÍ KABELY
STÁVAJÍCÍ KABELY VO
STÁVAJÍCÍ STL PLYNOVOD I PŘELOŽKA STL PLYNOVODU
LB9
EŠ č. 4000 DN 80
NAPOJENÍ NA TRVALOU PŘELOŽKU V JEJÍM km 0,023²⁹ – T 150/80

M 1 : 100/100

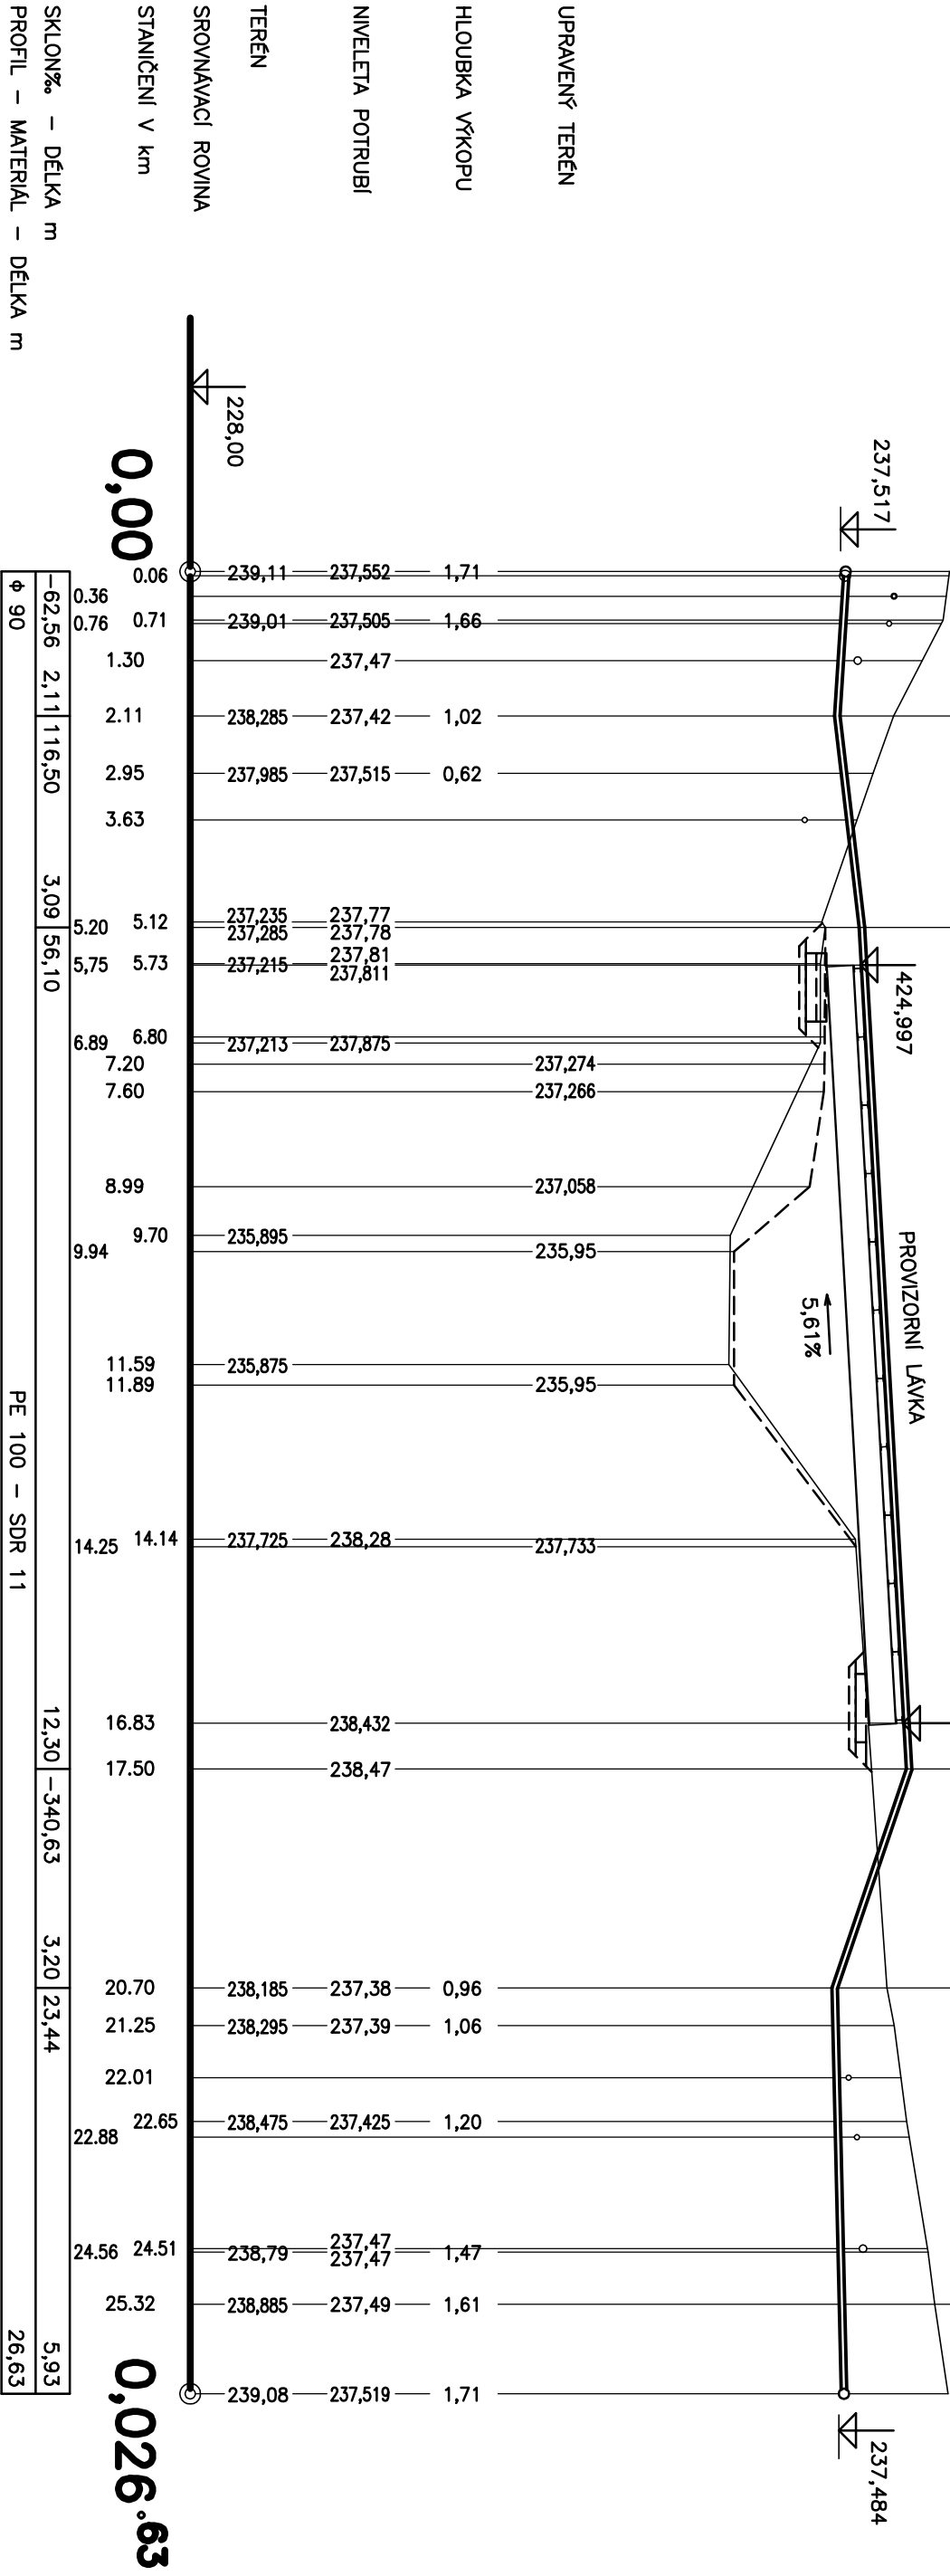

ULOŽENÍ POTRUBÍ

M 1 : 20

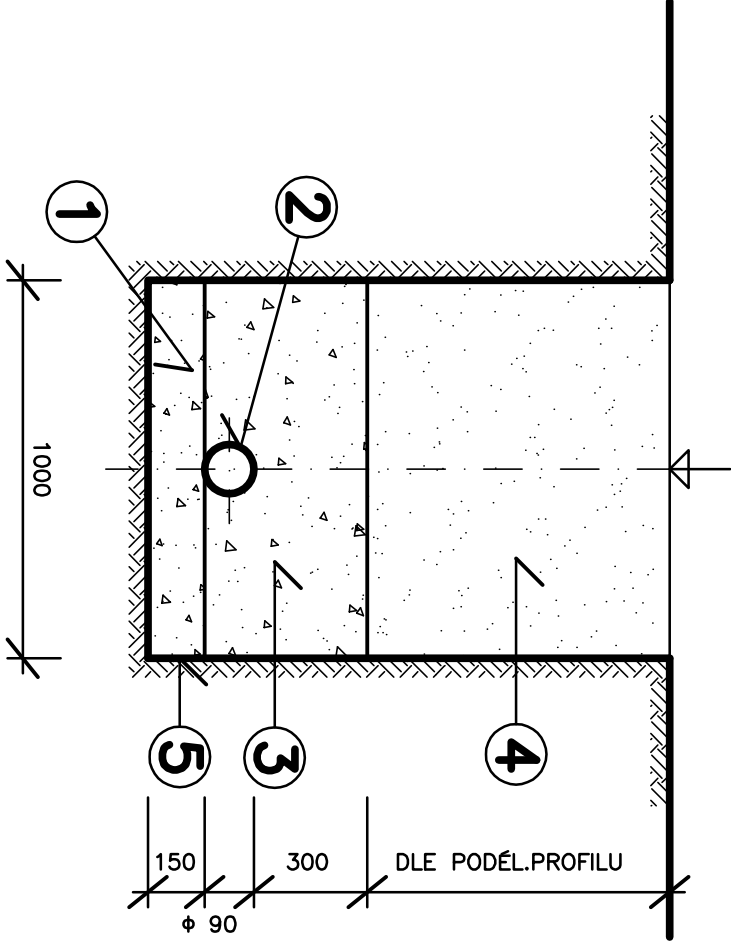

LEGENDA

- 1 PÍSKOVÝ PODSTP – ZRNO 0 ÷ 4 mm
- 2 VODOVODNÍ POTRUBÍ PE 100 – Ø 90/8,2 mm
- 3 HUTNĚNÝ OBSTP ŠTĚRKOPÍSKEM – ZRNO 0 ÷ 8 mm
- 4 HUTNĚNÝ ZÁSYP HLINITO–PÍŠČITOU ZEMINOU Z VÝKOPU
- 5 STĚNÝ RÝHY – PAŽENÍ ZÁTÍŽNÉ

Pozn.:

POTRUBÍ PROVIZORNÍ PŘELOŽKY VEDENÉ NAD ZEMÍ BUDE OPATŘENO POLYSTYRENOVÝMI SEGMENTY

- Souřadnicový systém S-JTSK
- Výškový systém Bpv

03		
02		
01	OCHRANNÉ PRUHY PRO CYKLISTY	07/2019
ZMĚNA	POPIS	DATUM

ING. IVAN ŠÍR
PROJEKTOVÁNÍ DOPRAVNÍCH STAVEB CZ s.r.o.
Háskovo 1714/3, 500 02 Třebíč, Jihomor. úst. 7420 603 181 473, sířbiřovni.cz, www.sřbiřovni.cz
IČ: 259 62 914

Investor: Králověhradecký kraj
Pivovarské náměstí 1245, 500 03, Hradec Králové

Most ev.č. 299-002 Třebechovice pod Orebem

- kraj: Králověhradecký
- MÚ/OÚ: Třebechovice pod Orebem
- stupeň utčjení: bez utčjení
- datum: 09.2023
- zákžkové čřslo: 016043
- stupeň PD: PDPS
- odpovčdný projektant stovby: Ing. Ivan Šřř
- odpovčdný projektant objektu: Ing. Alena Melřřovř
- vyřřacovř: Ing. Alena Melřřovř
- kontrolovř: Ing. Jan Řřřř
- zmřřna čřslo: 02
- mřřřřřko: 1:100/100

SO 340 - PŘELOŽKA VODOVODU DN 150

PODÉLNÝ PROFIL - PROVOZORNÍ PŘELOŽKA D.1.9.3.6