



PŘÍČNÝ ŘEZ A-A, M 1:50  
DOSAVADNÍ STAV

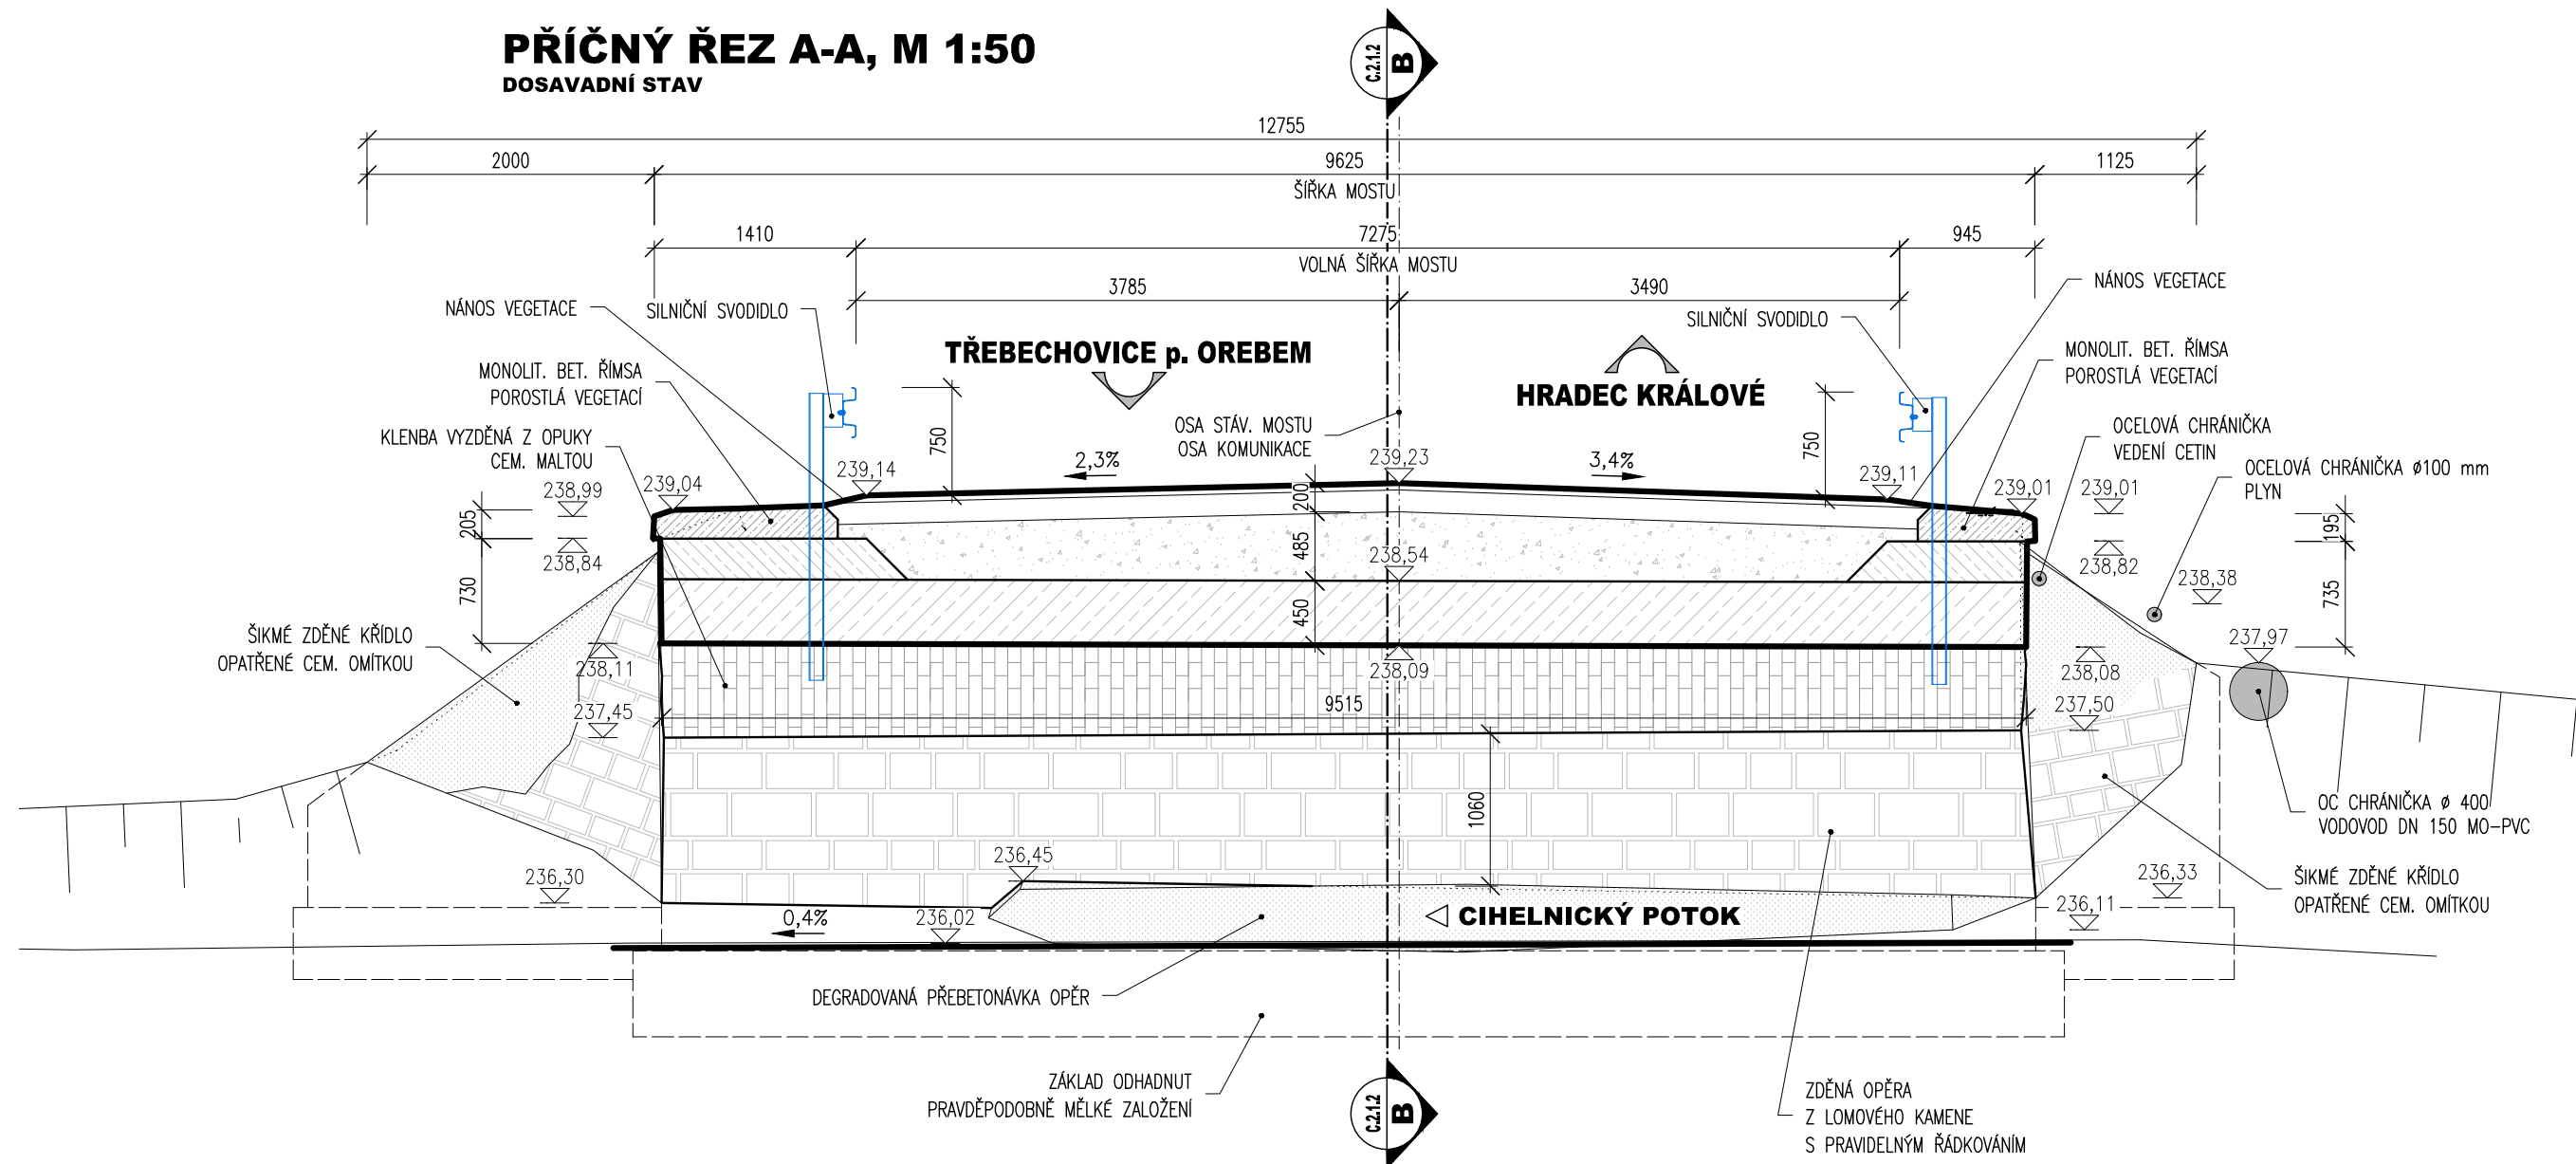

POHLED P2, M 1:50  
STÁVAJÍCÍ STAV - POHLED NA NÁTOK


TŘEBECHOVICE p. OREBEM

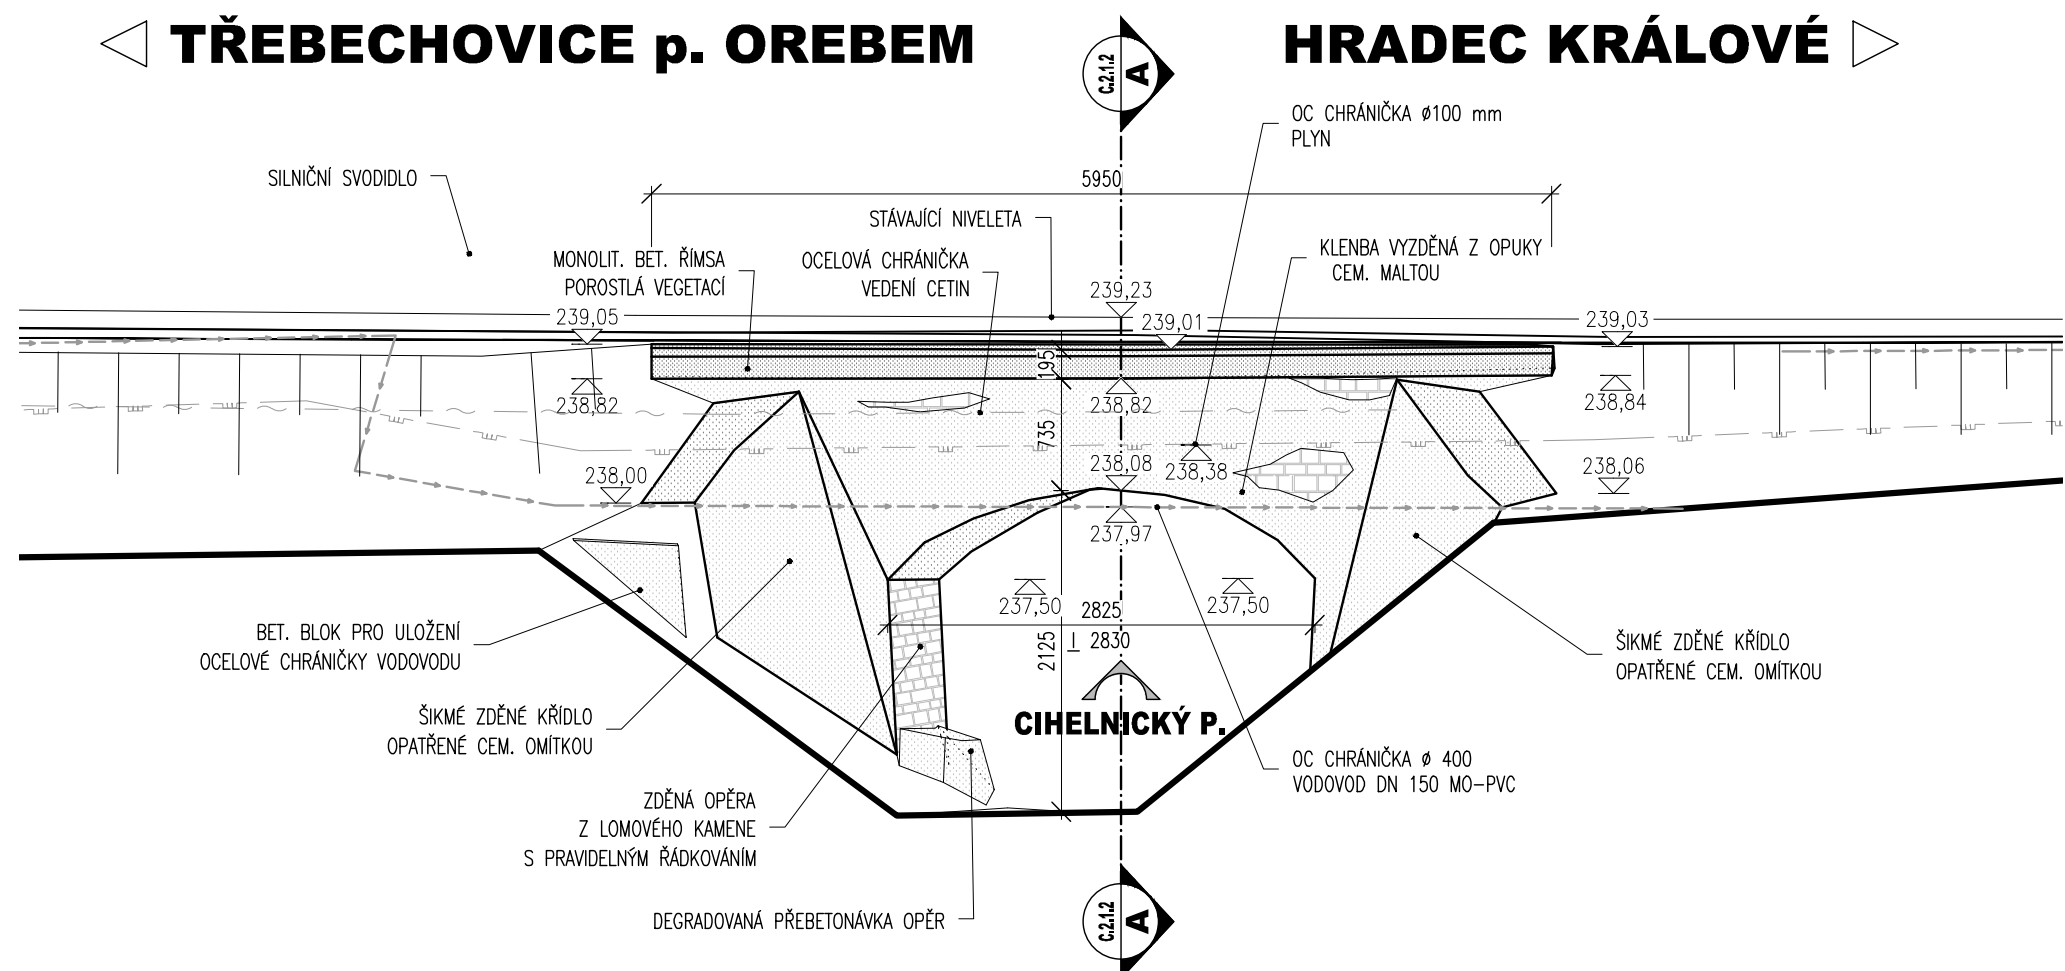

PODÉLNÝ ŘEZ B-B, M 1:50  
DOSAVADNÍ STAV

HRADEC KRÁLOVÉ

TŘEBECHOVICE p. OREBEM

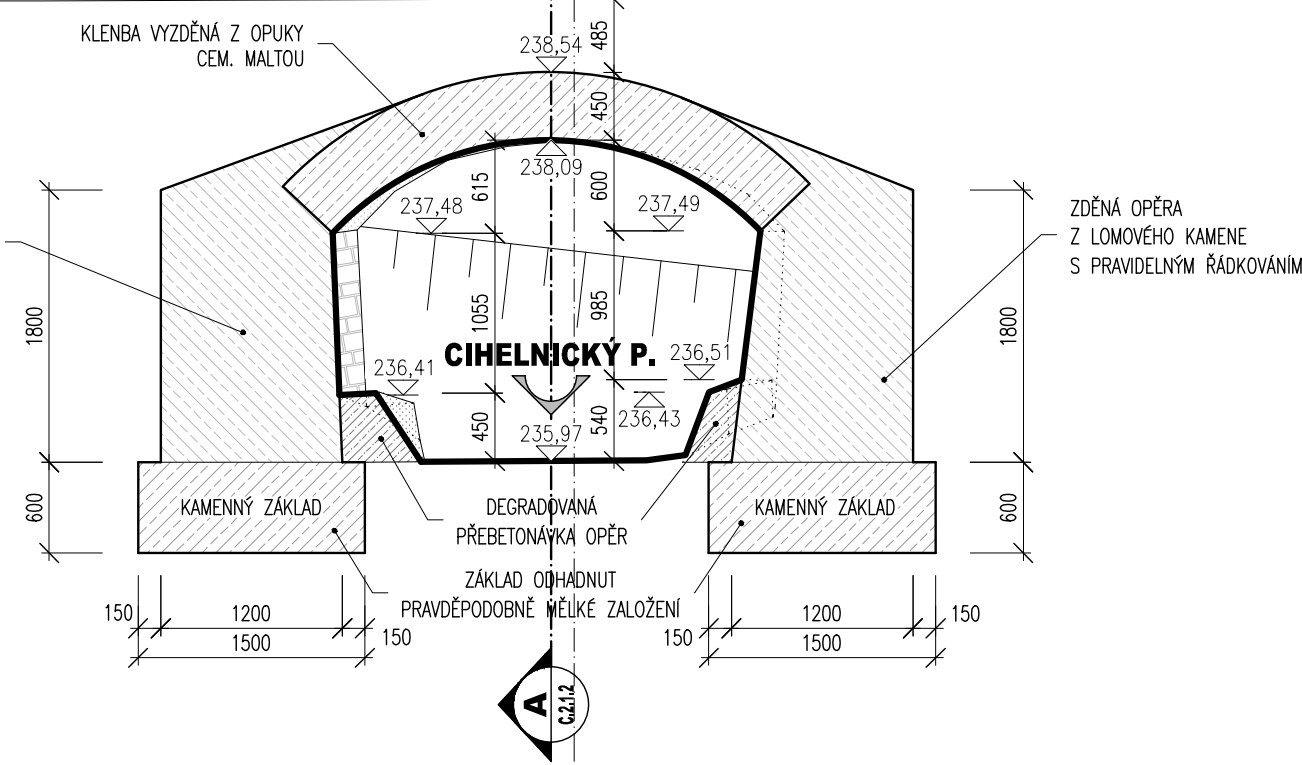

## LEGENDA SÍTÍ - STÁV. STAV

- >— KANALIZACE – KRÁLOVÉHRADECKÁ PROVOZNI a.s.
- >— VODOVOD MO-PVC DN 150 – KRÁLOVÉHRADECKÁ PROVOZNI a.s.
- >— NADZEMNÍ EL. VEDENÍ NN – ČEZ DISTRIBUCE a.s.
- >— SDĚLOVACÍ KABELY – CETIN a.s.
- >— STL PLYNOVOD – RWE

## POZNÁMKY:

- VÝŠKOVÝ SYSTÉM Bp
- POLOHOVÝ SYSTÉM JTSK
- DÉLKOVÉ KOTY JSOU ZAKROUŽLENY NA 5 mm
- VŠECHY ROZMĚRY JSOU VYNÁŠENY Z PODKLADU GEODETICKÉHO ZAMĚŘENÍ
- TLOUŠTKY A DIMENZE SKRYTÝCH KONSTRUKCÍ BYLY ODHADNUTY NEBO VYNEŠENY Z MOSTNÍHO LISTU, HMP

03		
02		
01	OCHRANNÉ PRUHY PRO CYKLISTY	07/2019
ZMĚNA	POPIS	DATUM

<b>ING. IVAN ŠÍR</b>	PROJEKTOVÁNÍ DOPRAVNÍCH STAVEB CZ s.r.o.	IČ: 259 62 914
	Haškova 1714/3, 500 02 Hradec Králové, tel.: +420 603 181 473, sir@sirvan.cz, www.sirvan.cz	

Investor: Královéhradecký kraj  
Pivovarské náměstí 1245, 500 03, Hradec Králové

## Most ev.č. 299-002 Třebelchovice pod Orebem

- kraj: Královéhradecký
- MÚOU: Třebelchovice pod Orebem
- stupeň utajení: bez utajení
- datum: 09/2023
- zakázkové číslo: 016043
- stupeň PD: PDPS
- odpovědný projektant stavby: Ing. Ivan Šír
- odpovědný projektant objektu: Ing. Jan Fiala
- vypracoval: Vojtěch Mitterko
- kontroloval: Ing. Jan Fiala
- změna číslo: 02
- měřítko:

SO 002 - DEMOLICE MOSTU EV.Č. 299-002

DOSAVADNÍ STAV

D.1.9.0.1

2