


**POZNÁMKY:**

- VÝŠKOVÝ SYSTÉM: BpV
- POLOHOVÝ SYSTÉM: JTSK
- DÉLKOVÉ KÓTY JSOU ZAKROUHLÉNY NA 5 mm
- VEŠKERÉ ROZMĚRY JSOU VYNÁŠENY Z PODKLADŮ GEODETICKÉHO ZAMĚŘENÍ
- TLOUŠŤKY A DIMENZE SKRYTÝCH KONSTRUKCÍ BYLY ODHADNUTY NEBO VYNESENÝ Z MOSTNÍHO LISTU, HMP

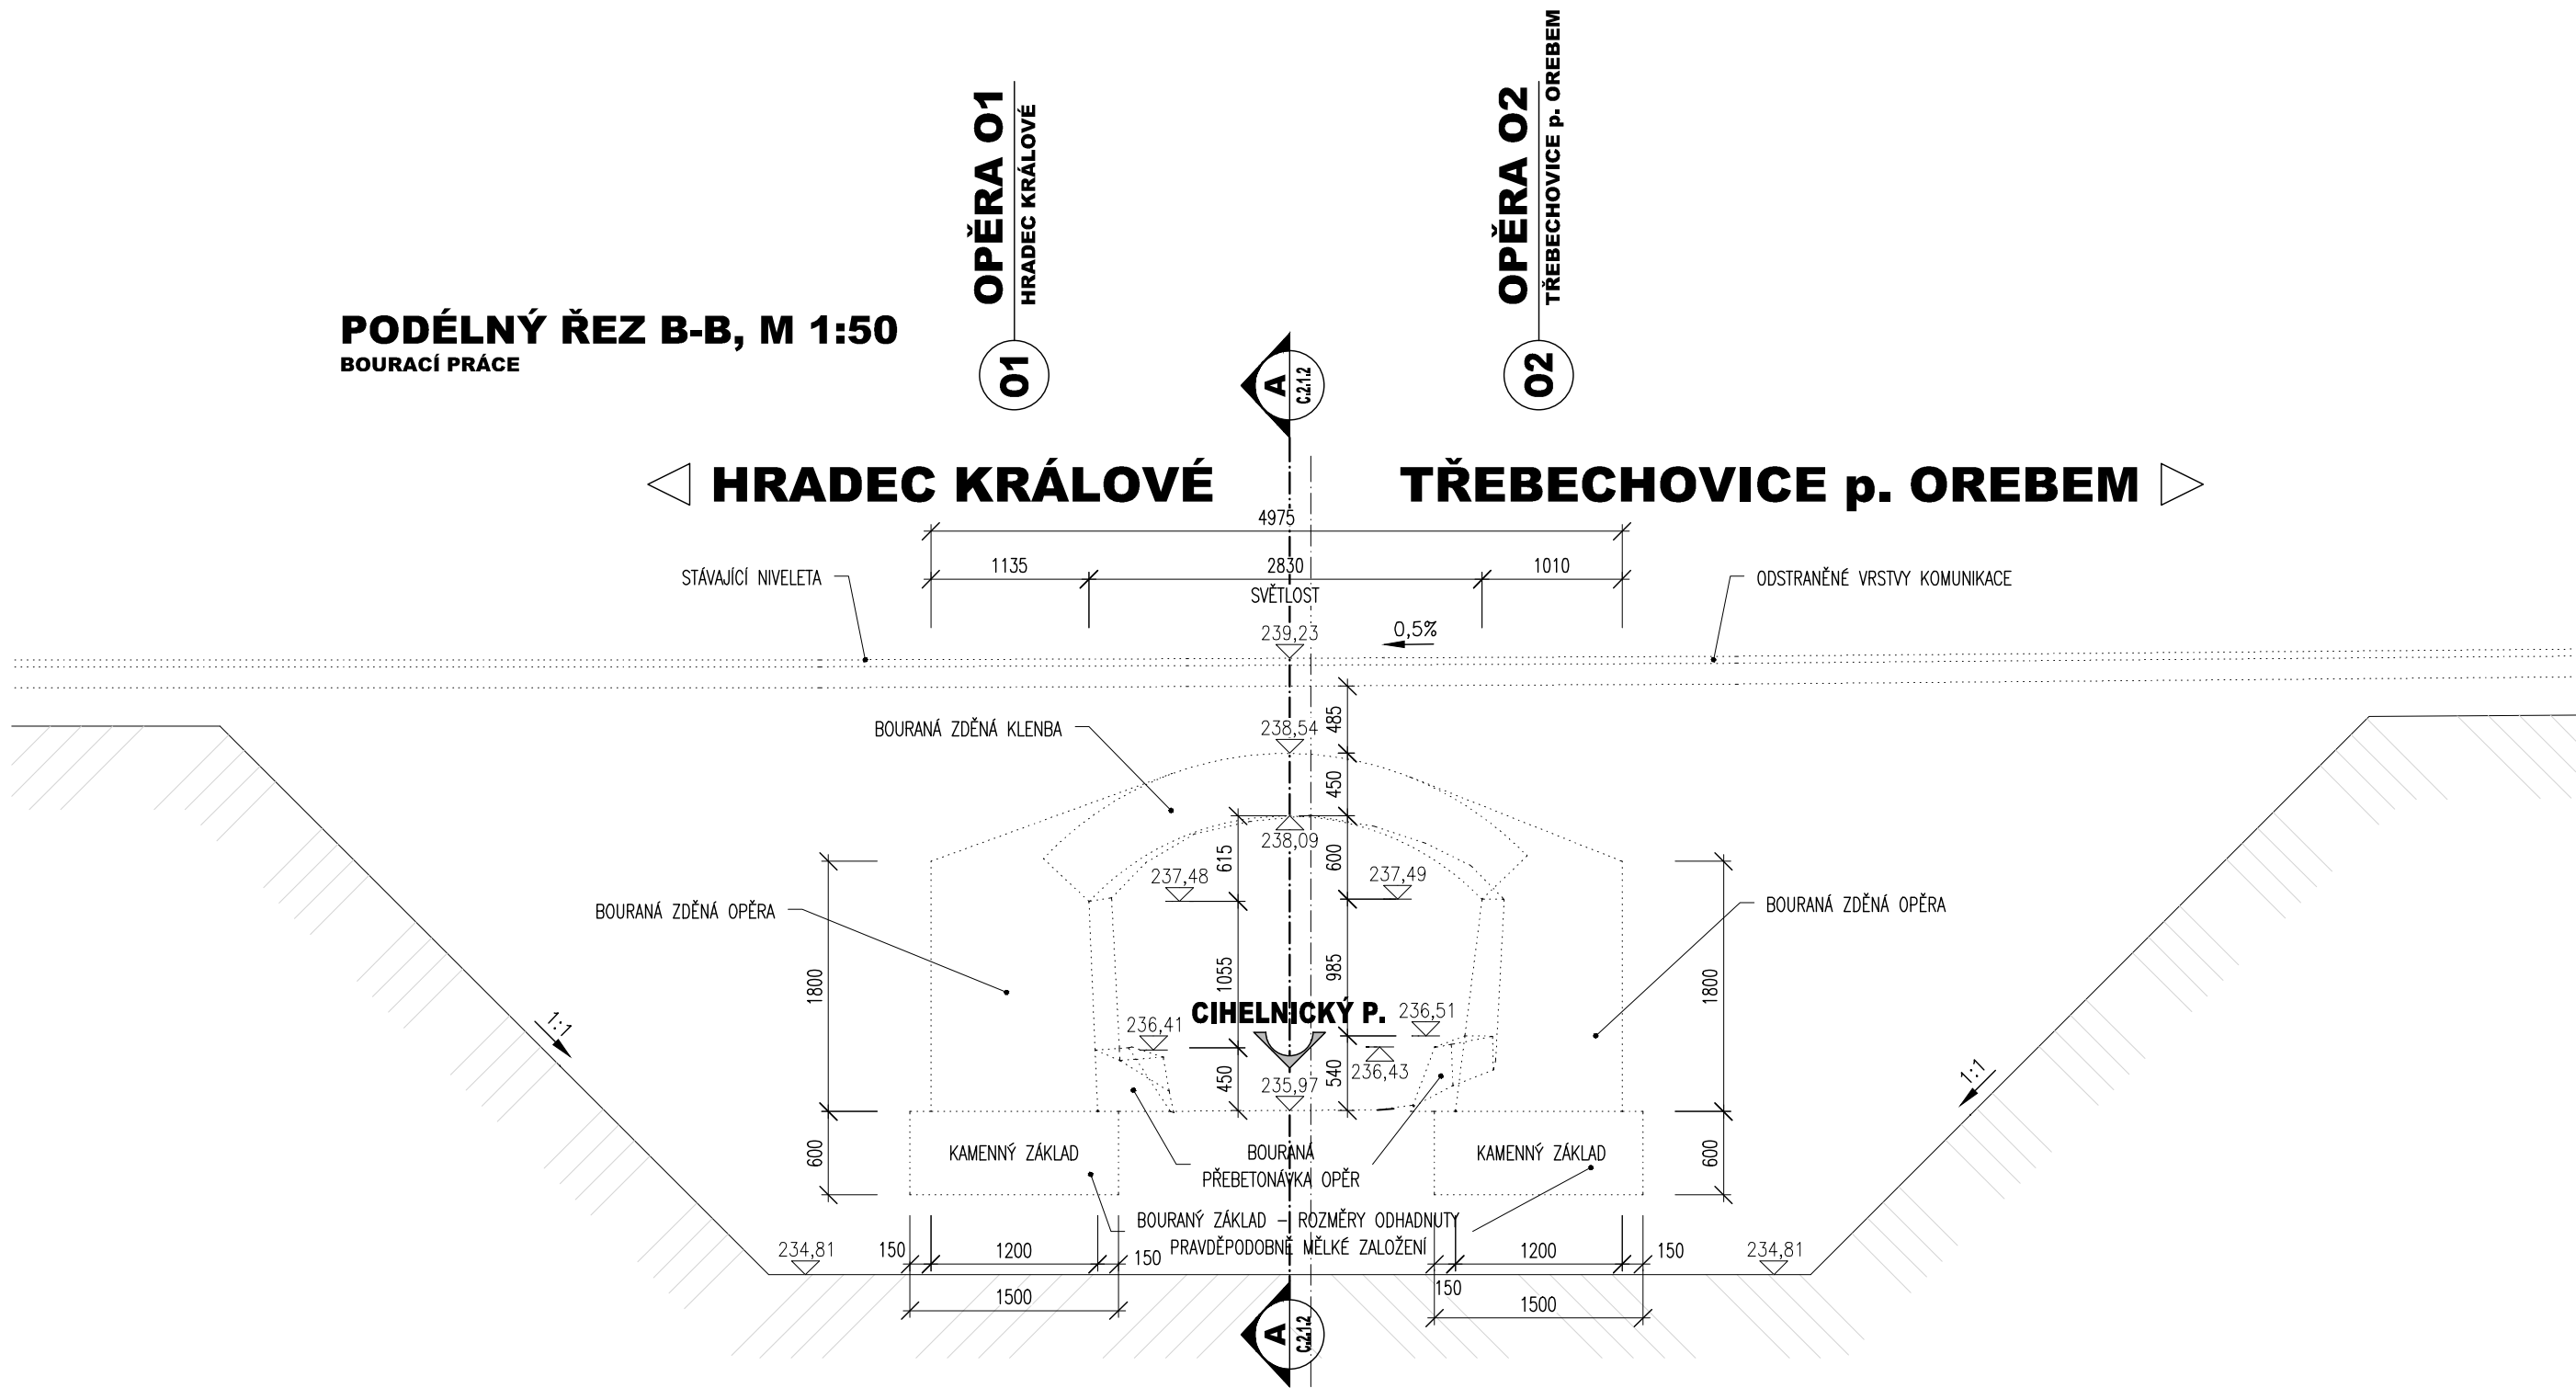

|       |                             |         |
|-------|-----------------------------|---------|
| 03    |                             |         |
| 02    |                             |         |
| 01    | OCHRANNÉ PRUHY PRO CYKLISTY | 07/2019 |
| ZMĚNA | POPIS                       | DATUM   |

|  |   |
|--|---|
|  | <b>ING. IVAN ŠÍR</b><br>PROJEKTOVÁNÍ DOPRAVNÍCH STAVEB CZ s.r.o.<br>Haškova 1714/3, 500 02 Hradec Králové, tel: +420 603 181 473, sir@sirvan.cz, www.sirvan.cz IČ: 259 62 914 |
|--|---|

investor: Královéhradecký kraj  
Pivovarské náměstí 1245, 500 03, Hradec Králové

**Most ev.č. 299-002 Třebechovice pod Orebem**

- kraj: Královéhradecký
- MÚ/OU: Třebechovice pod Orebem
- stupeň utajení: bez utajení
- datum: 09.2023
- zakázkové číslo: O16043
- stupeň PD: PDPS
- odpovědný projektant stavby: Ing. Ivan Šír
- odpovědný projektant objektu: Vojtěch Mitterko
- vypracoval: Vojtěch Mitterko
- kontroloval:
- změna číslo: 02
- měřítko:

SO 002 - DEMOLICE MOSTU EV.Č. 299-002

SCHÉMA DEMOLICE

D.1.9.0.1