



SO 103 OKRUŽNÍ KŘÍŽOVATKA III/32329 a III/32317
VZOROVÉ PŘÍČNÉ ŘEZY

OKRUŽNÍ KŘÍŽOVATKA - 1/2

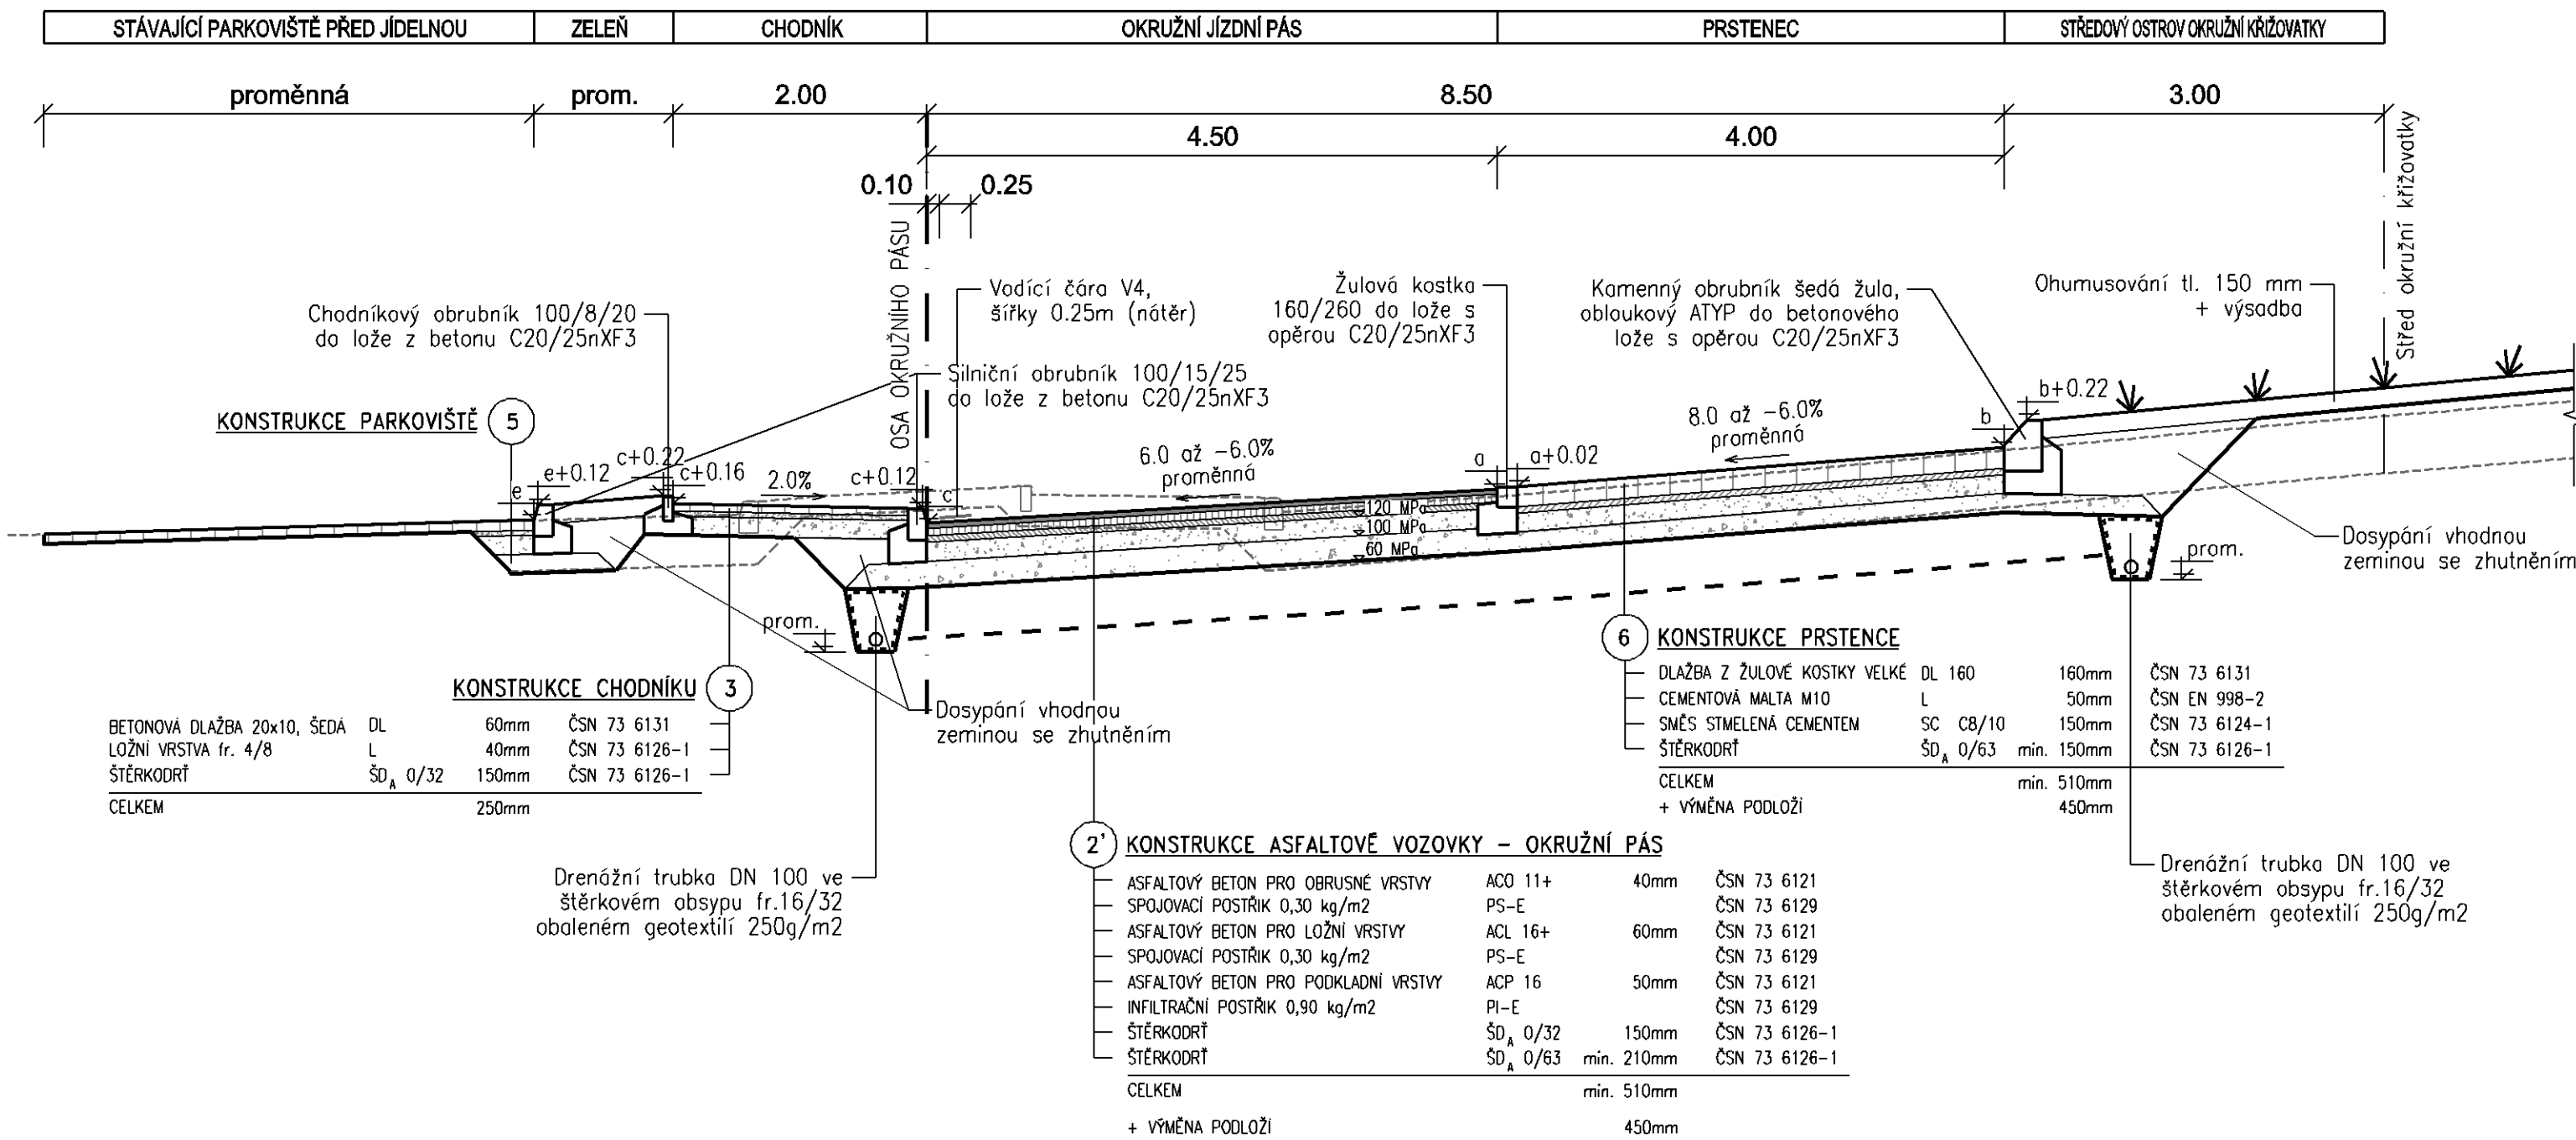

BEZBARIÉROVÉ ÚPRAVY PŘECHODU PRO
CHODCE / MÍSTA PRO PŘECHÁZENÍ, M 1:50

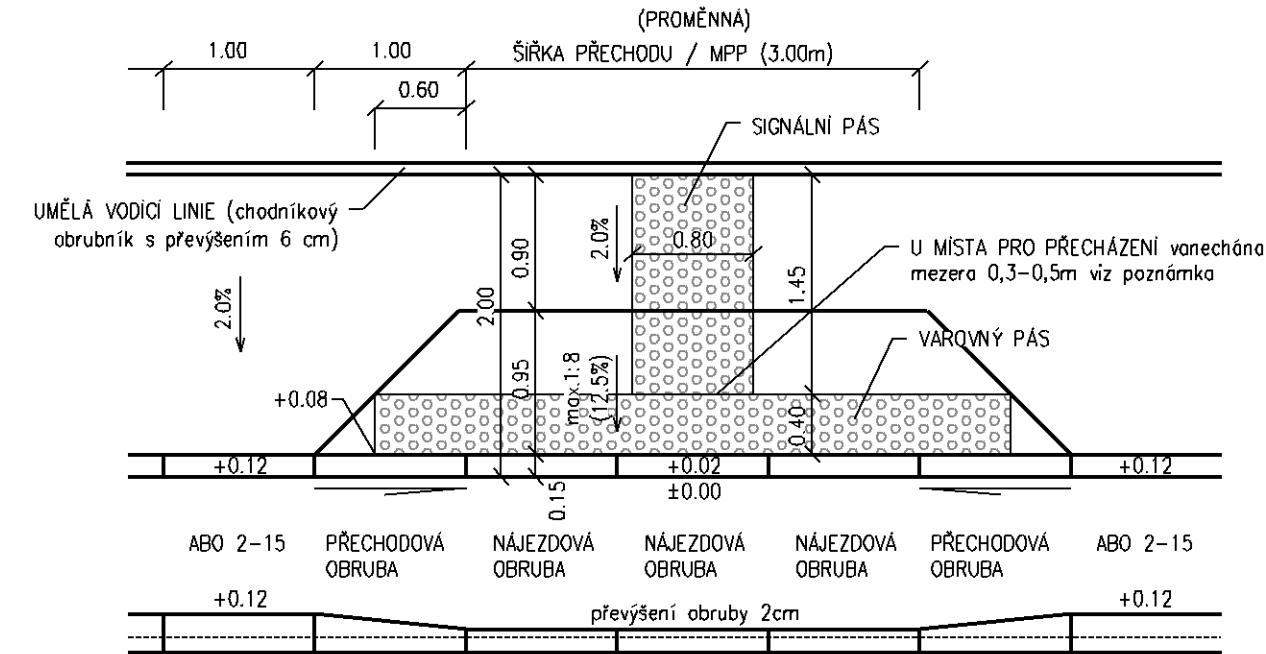


LEGENDA:

- Navržené zpevněné plochy / UT
- Zemní pláň
- Výměna podloží
- Stávající terén


POZNÁMKA:



- Chodníky budou dlážděné obdélníkovou betonovou dlažbou šedé barvy. Pro provedení signálních a varovných pásů, bude použita reliéfní dlažba barvy červené.
- U místa pro přecházení (MPP) bude mezi varovným a signálním pásem vynechána mezera 0,30 - 0,50 m
- Jako materiál pro variantně navrženou výměnu podloží bude použita štěrkodrt fr. 0/63 popř. certifikovaný betonový recyklat vhodné zrnitosti. Technologie hutnění a potřebná mocnost měněné vrstvy se určí hutněním pokusem.
- Mezi chodník a přilehlé fasády stávajících domů bude osazena novová fólie (nopy směrem k fasádě).

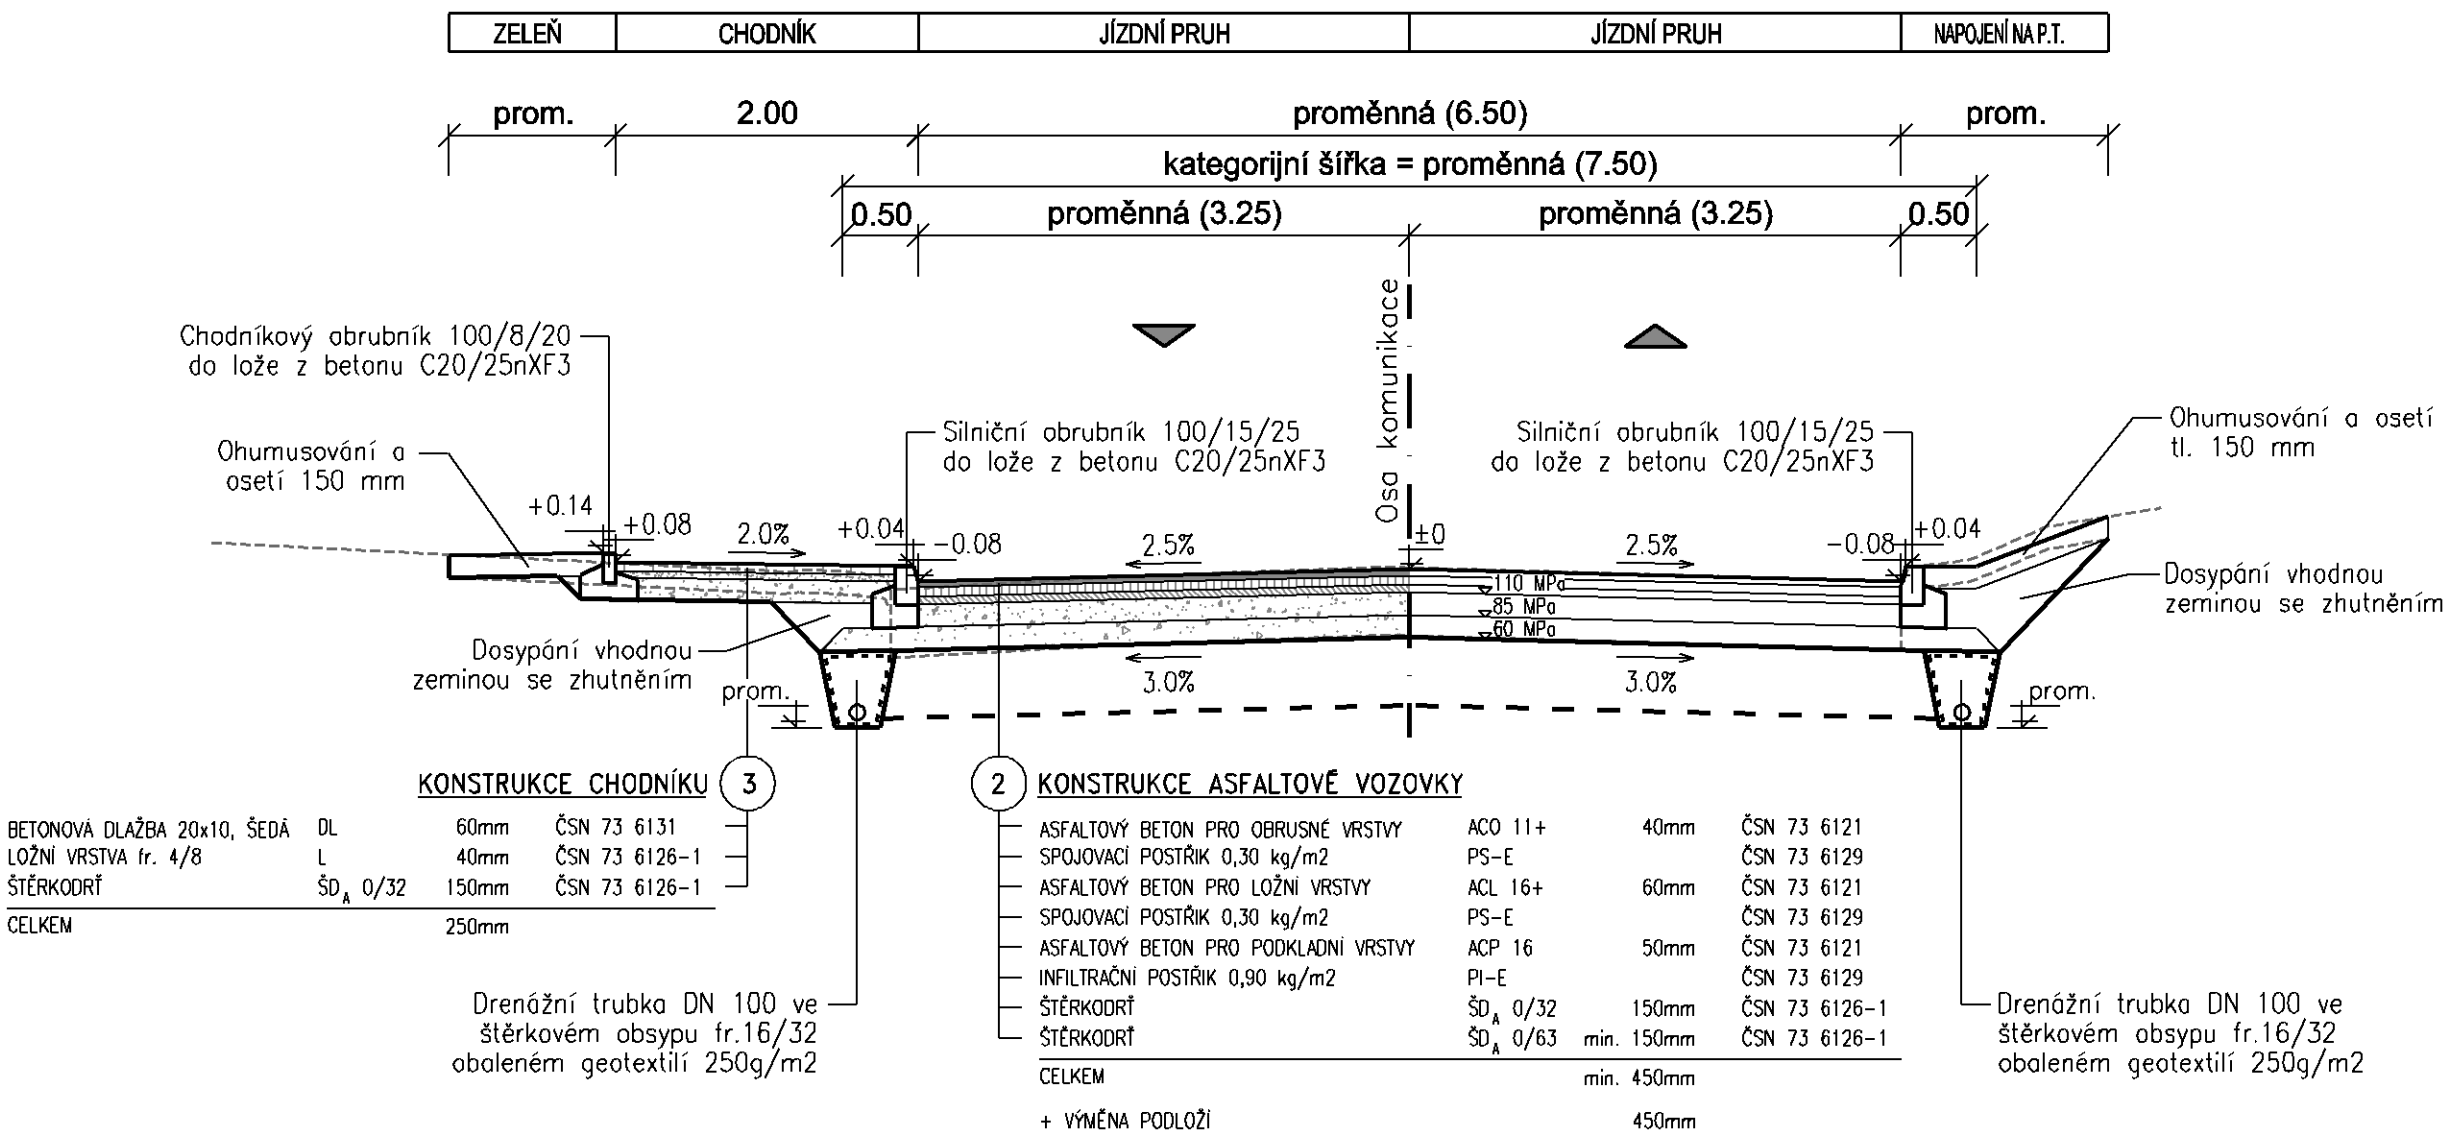VĚTVE okružní křižovatky

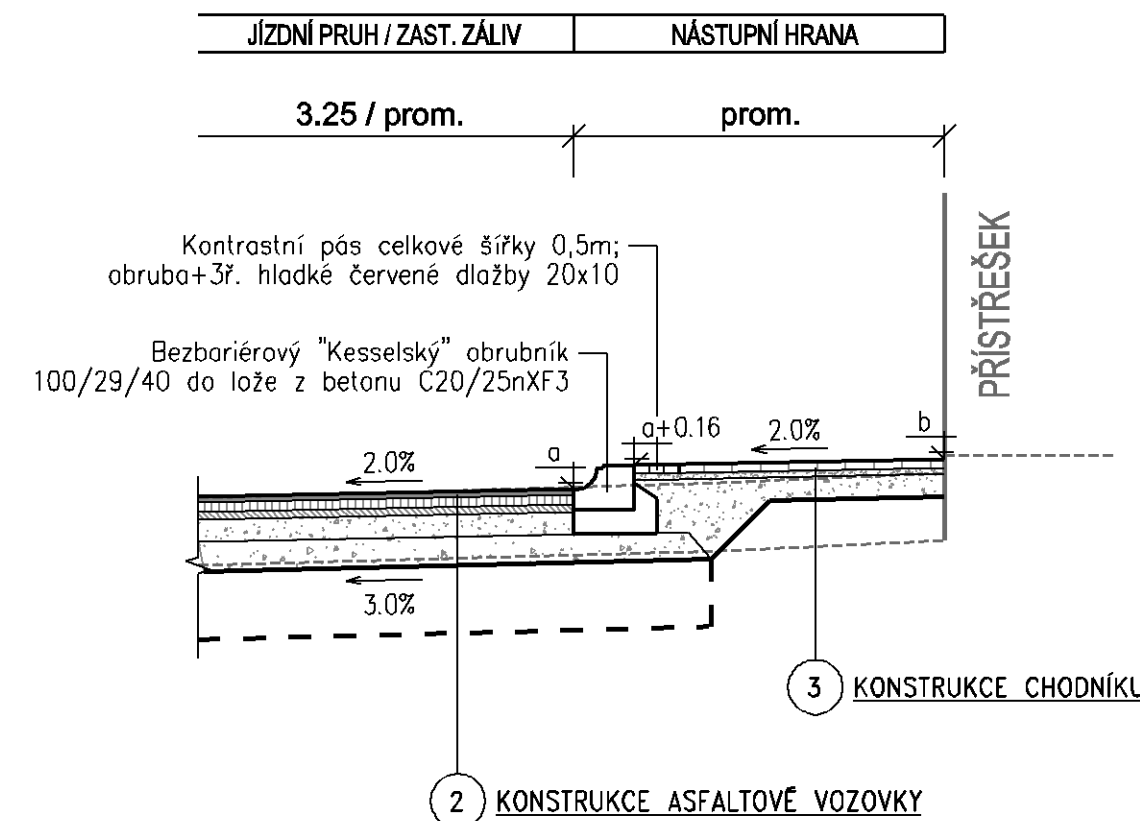

PŘÍČNÝ ŘEZ NÁSTUPIŠTĚM ZASTÁVKY
M 1:50



-		-		-	
Revize		Popis revize		Datum revize	
			SILNIČNÍ PROJEKT spol. s r.o. Palackého třída 12, 612 00 Brno tel.: +420 541 426 085 E-mail: pospsil@silproj.cz		
Zodpovědný projektant		Ing. Ondřej Běloušek			
Vyraboval		Ing. Ondřej Běloušek			
Kontroloval		Ing. Richard Pospíšil			
			AQUA PROCON s.r.o. Projektová a inženýrská společnost Palackého tř. 12, 612 00 Brno tel.: +420 541 426 011 E-mail: info@aquaprocon.cz www.aquaprocon.cz		
Vedoucí projektu		Ing. Aleš Mucha			
Vedoucí dílčího projektu		Ing. Aleš Mucha			
Investor		Královéhradecký kraj			
Objednatel		Královéhradecký kraj			
Formát		8xA4	Měřítko	1:50	Stupeň
				PDPS	Datum
					11/2023
				Zakázkové číslo	1479617-2
Projekt					
III/32329 KŘÍŽOVATKA S III/32332 - LIBČANY					
D DOKUMENTACE OBJEKTŮ A ZAŘÍZENÍ					
D.1 STAVEBNÍ ČÁST					
D.1.4 SO 103 OKRUŽNÍ KŘÍŽOVATKA III/32329 a III/32317					
				Souprava	
Příloha				Číslo přílohy	Revize
VZOROVÉ PŘÍČNÉ ŘEZY				D.1.4.4	0