
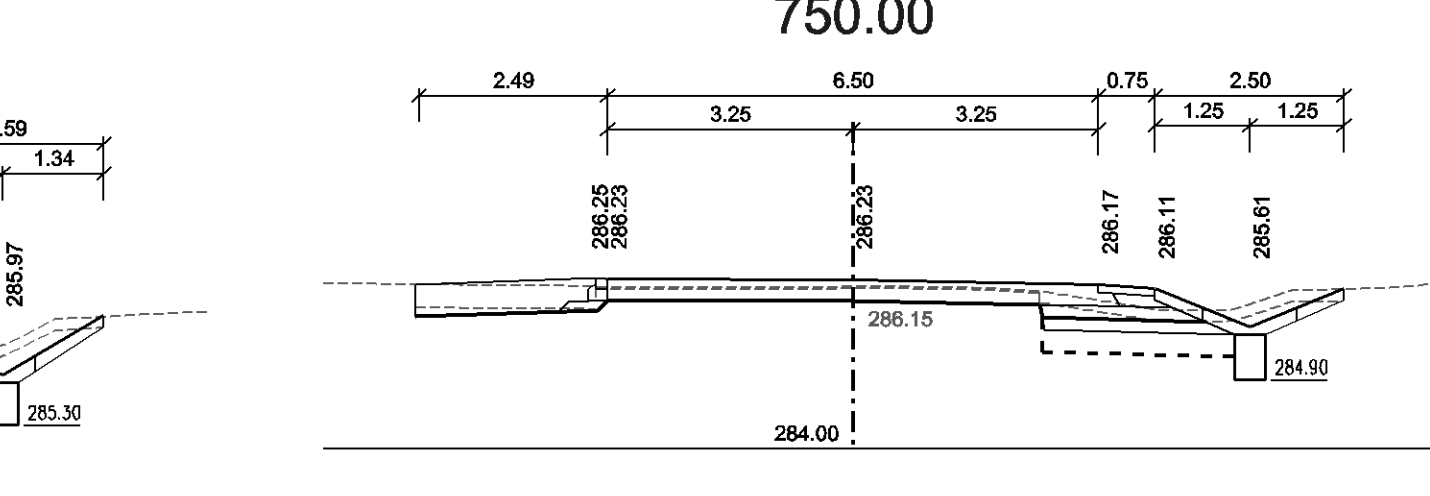
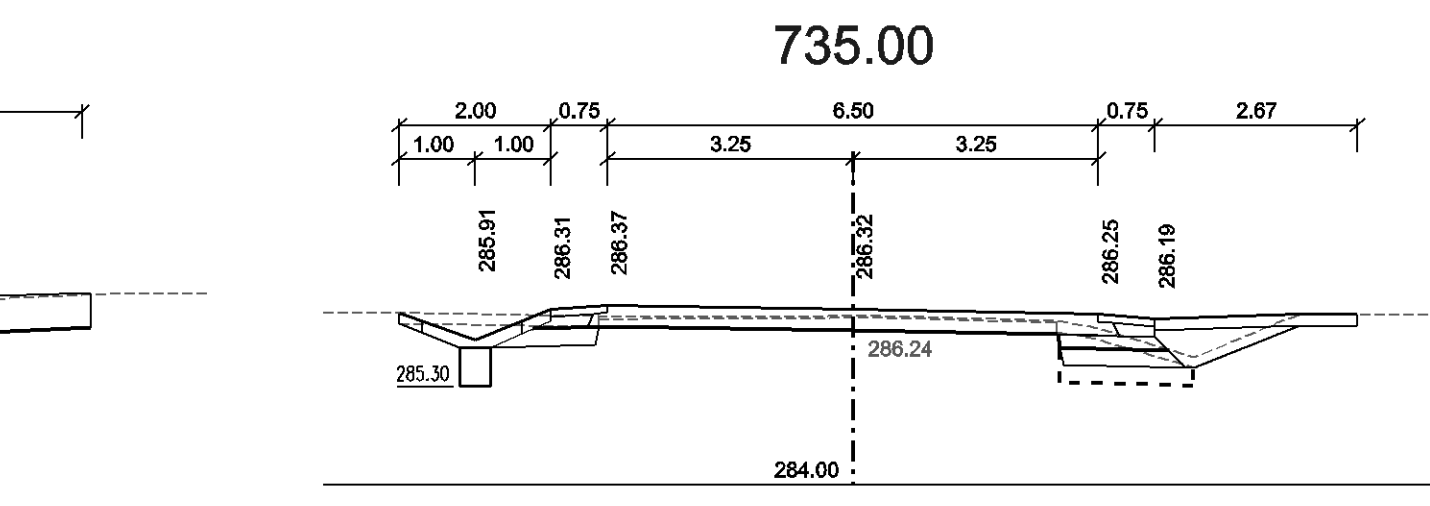
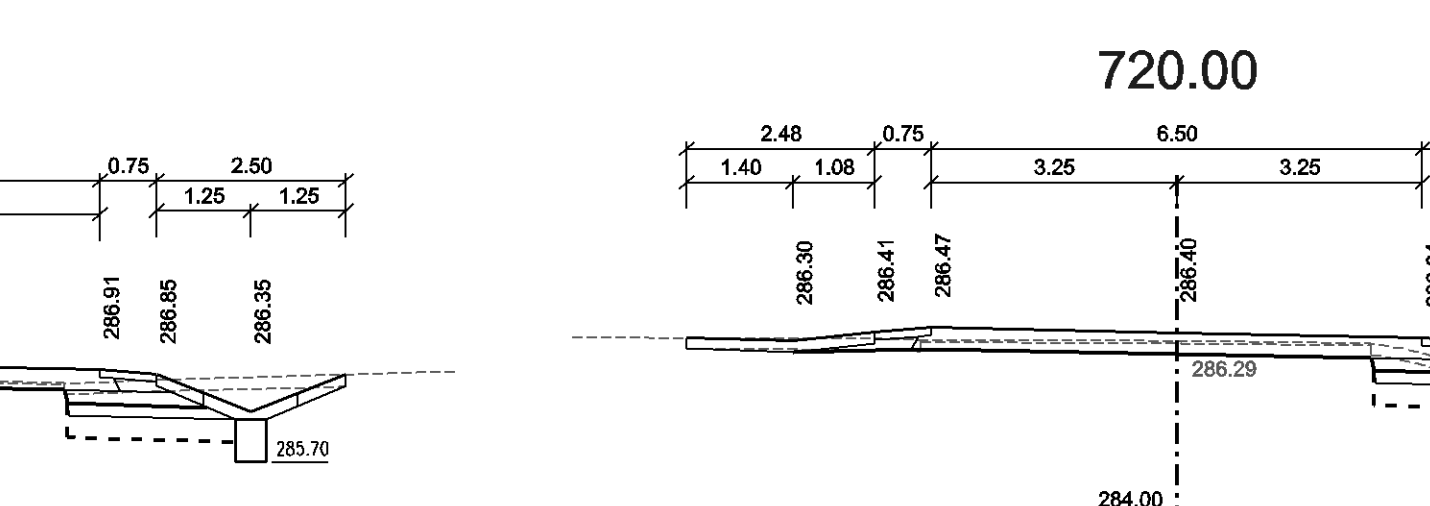
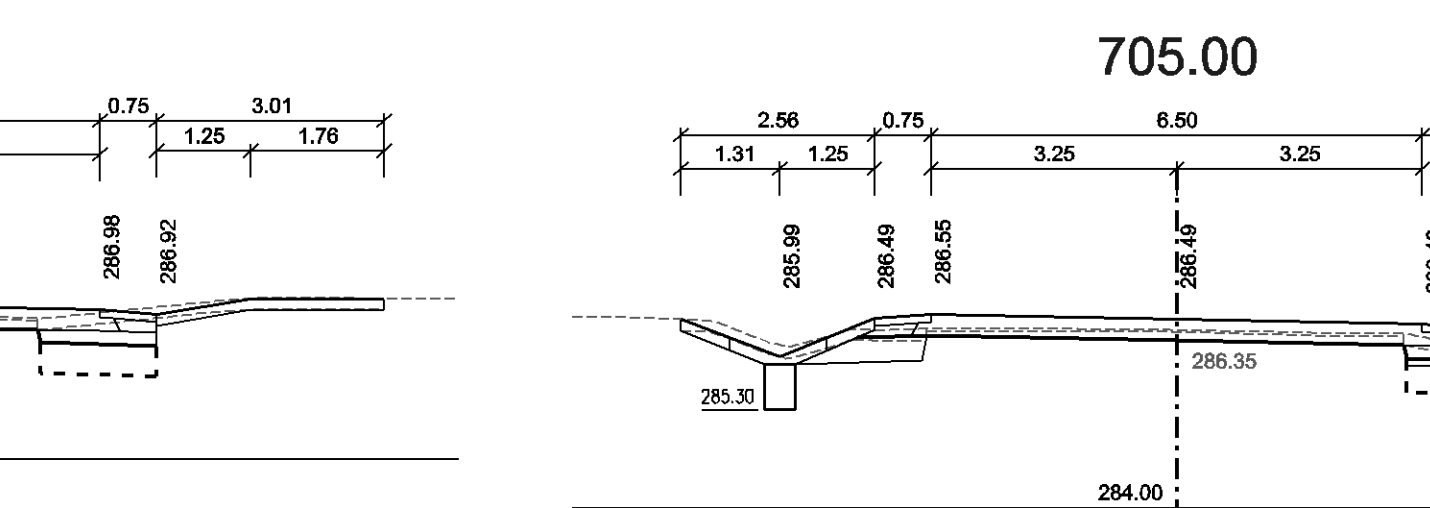
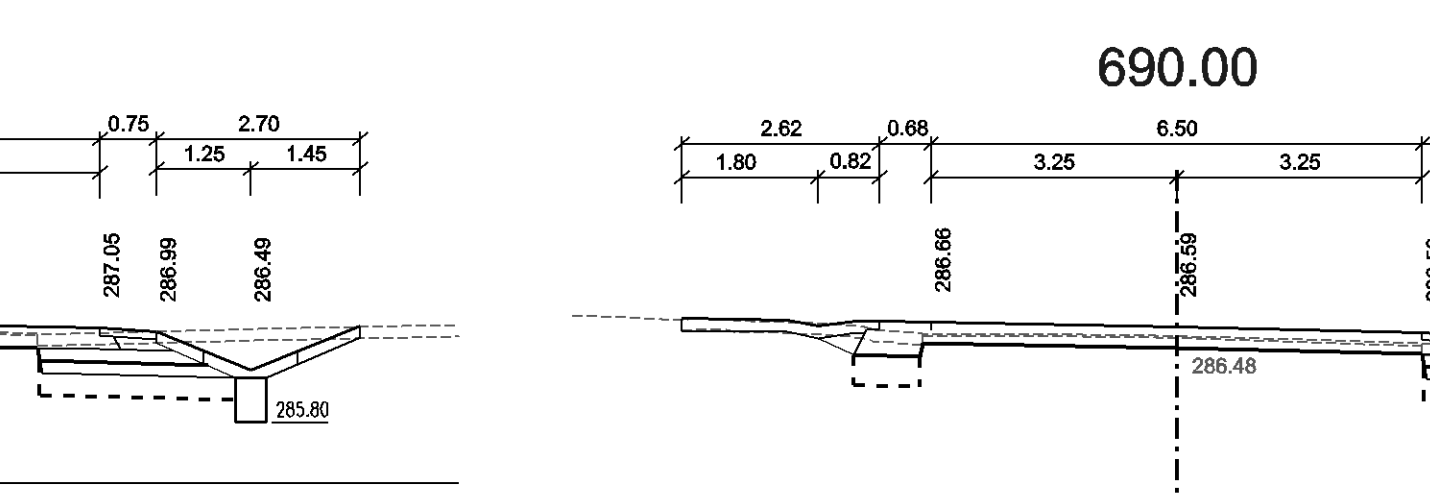
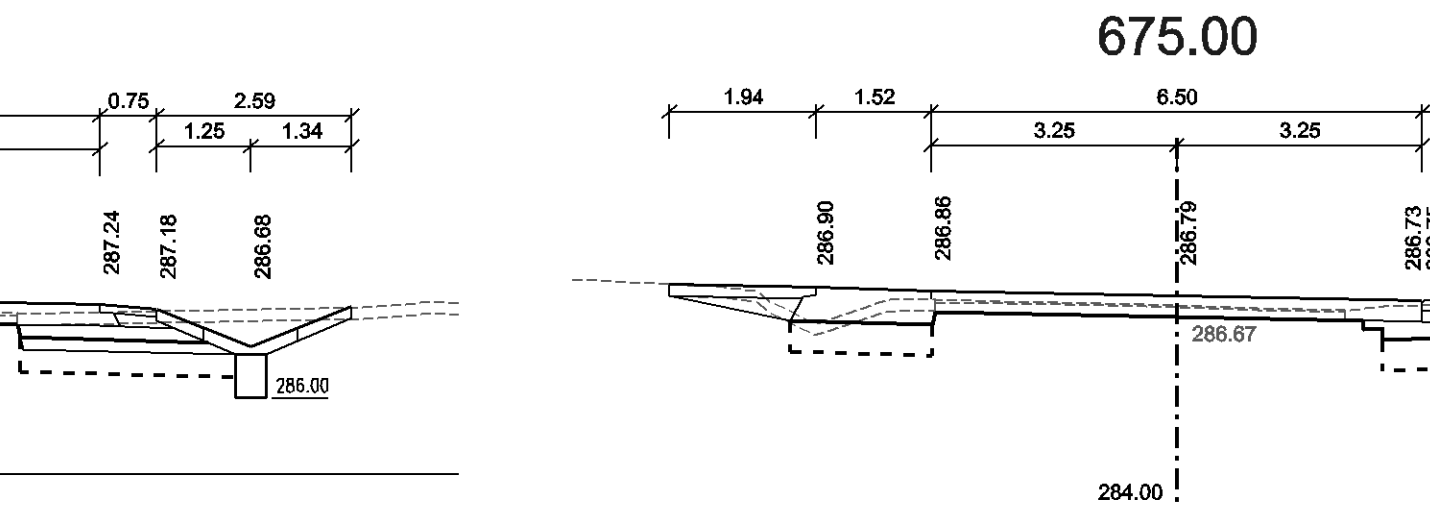
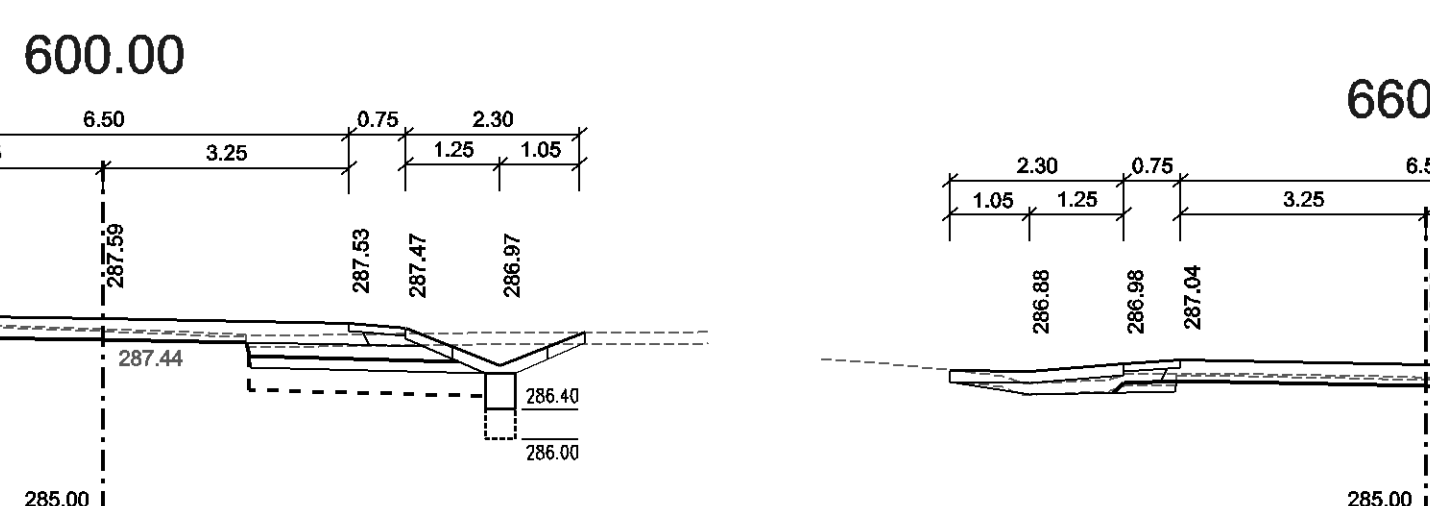
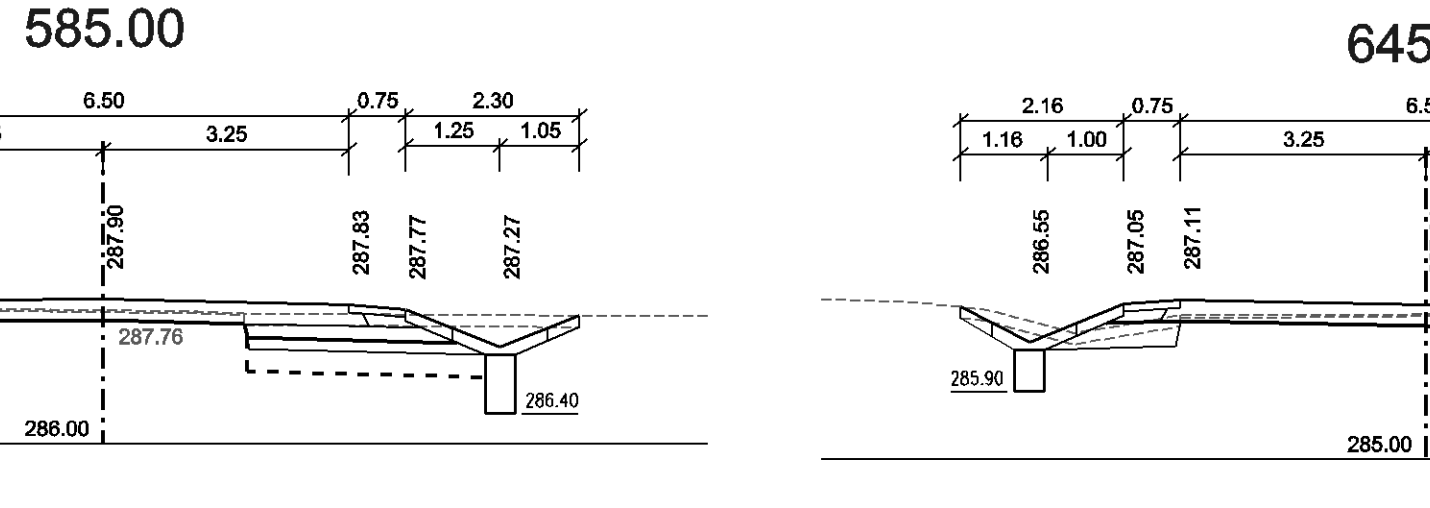
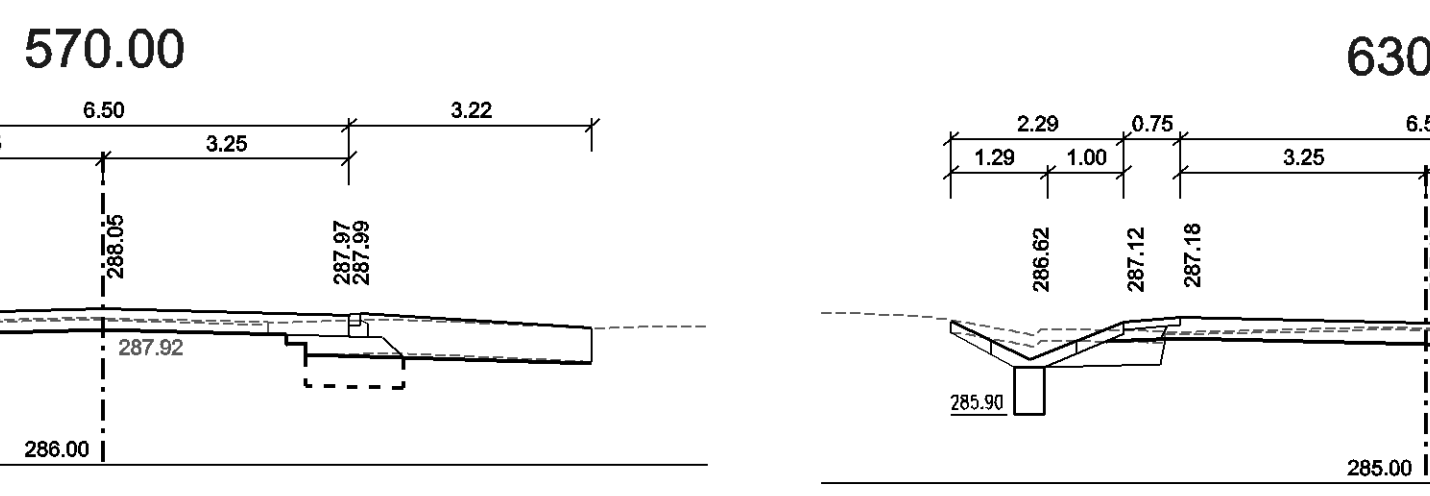
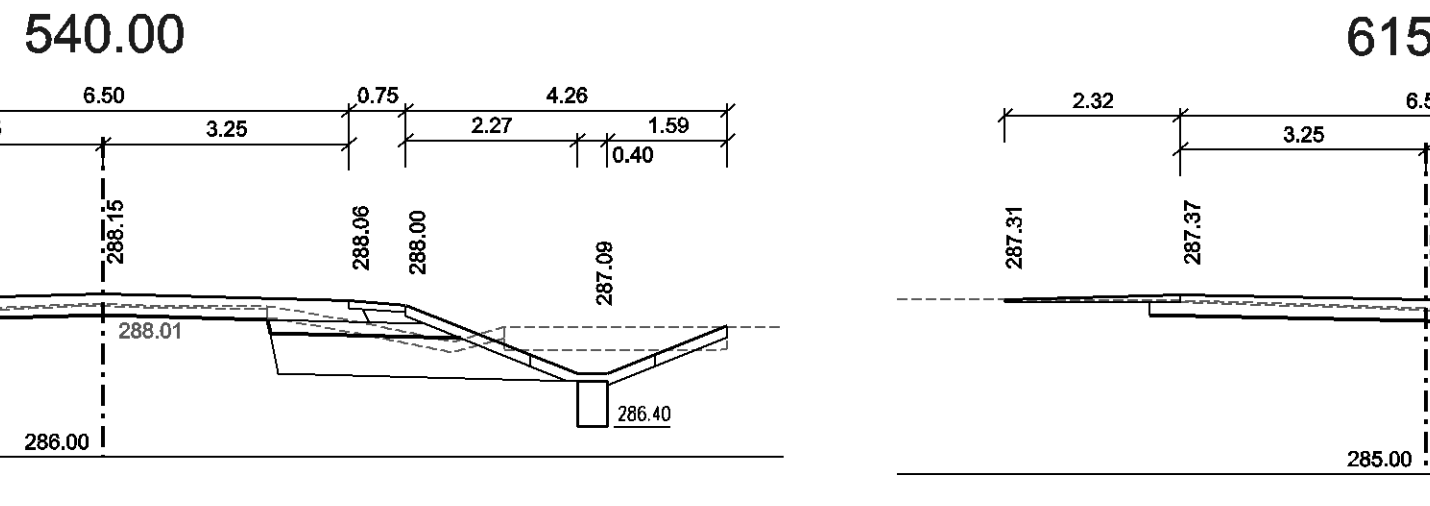
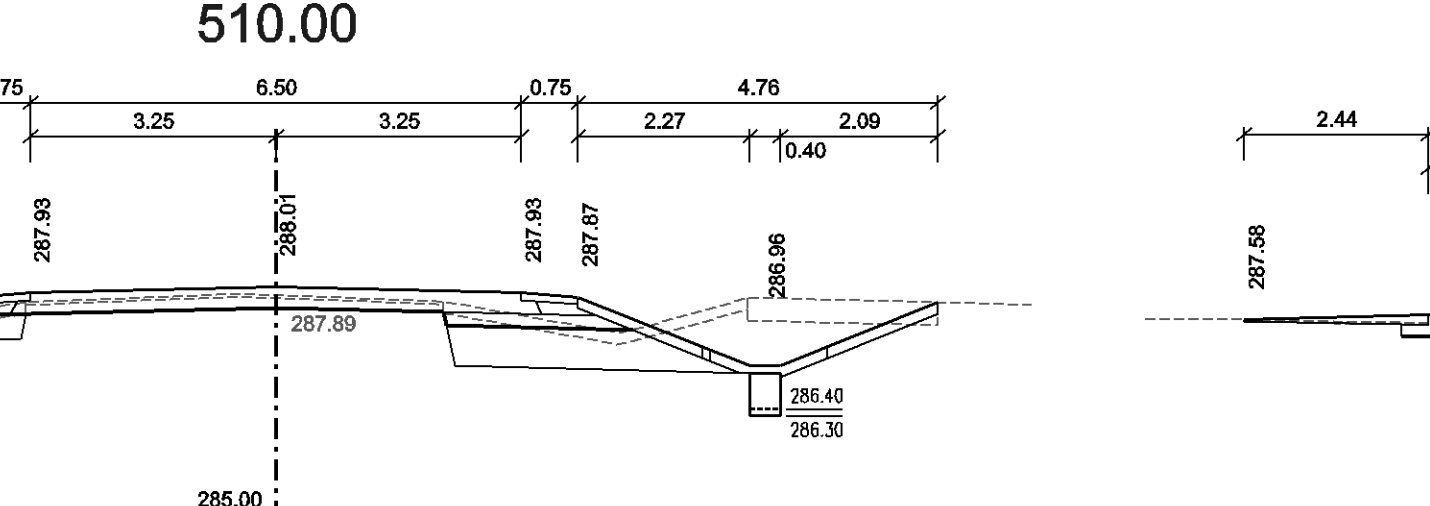
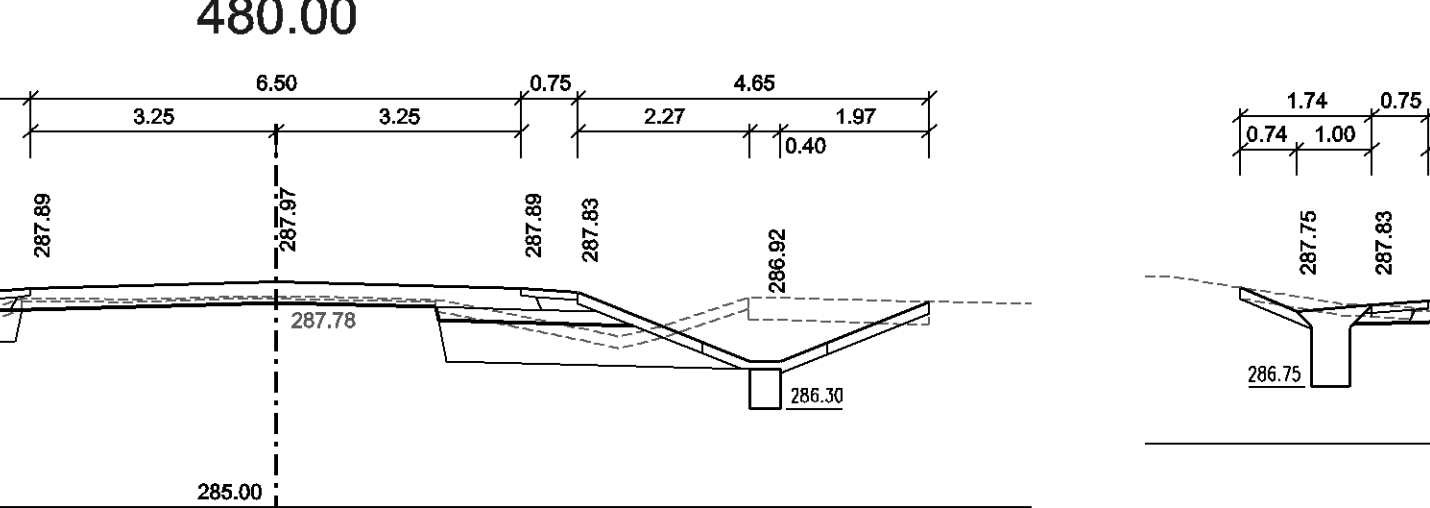
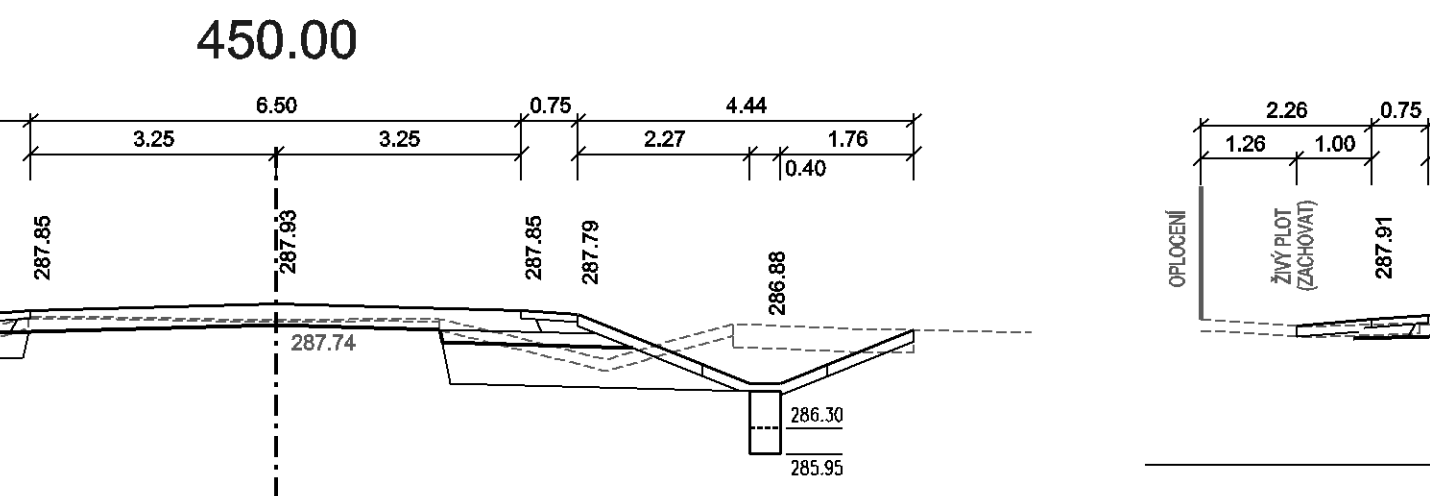
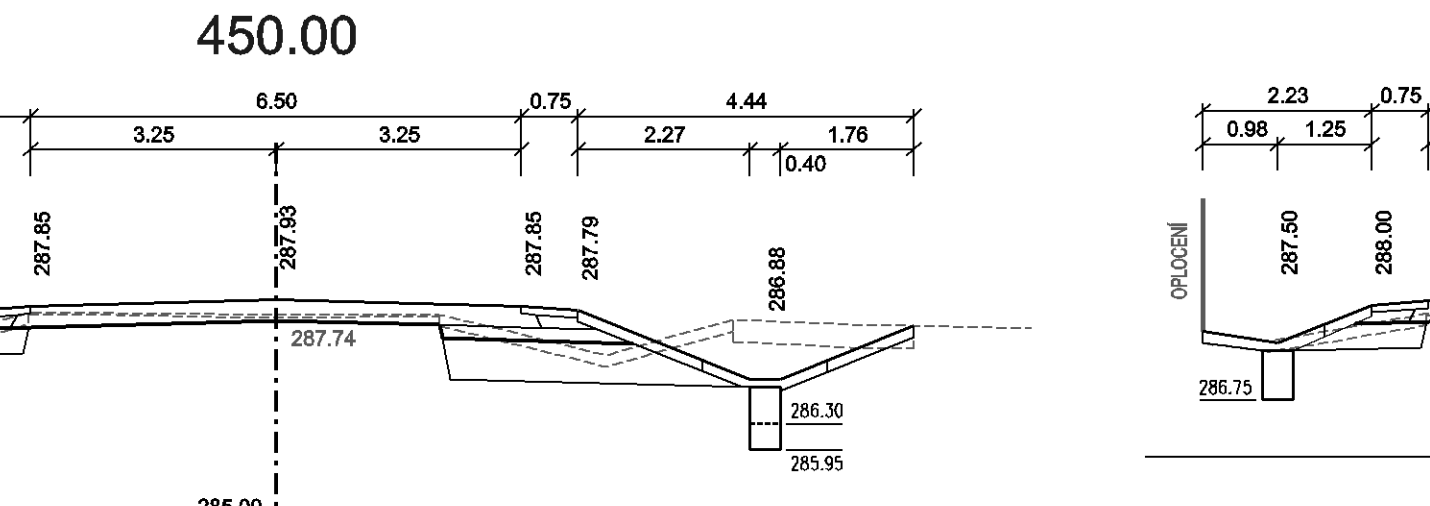
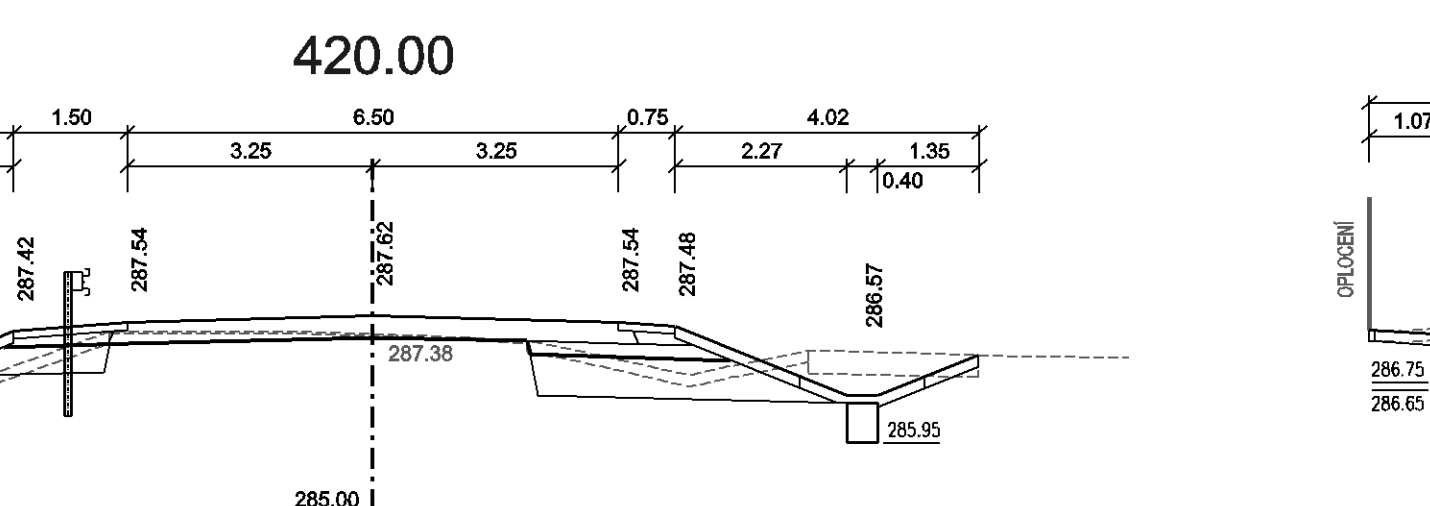
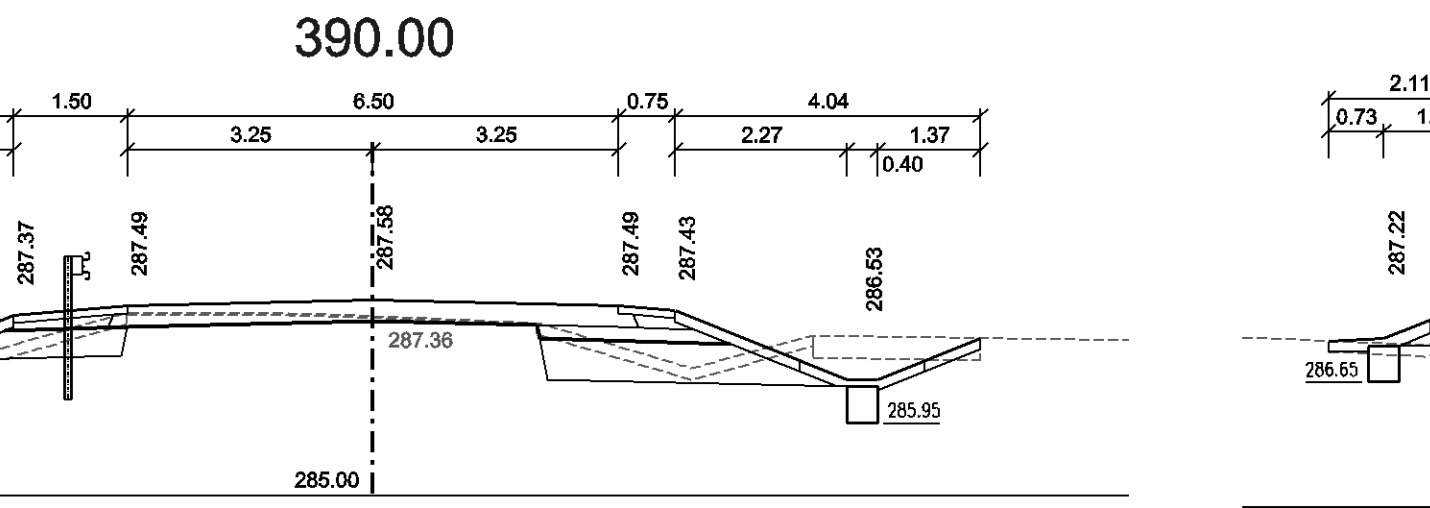
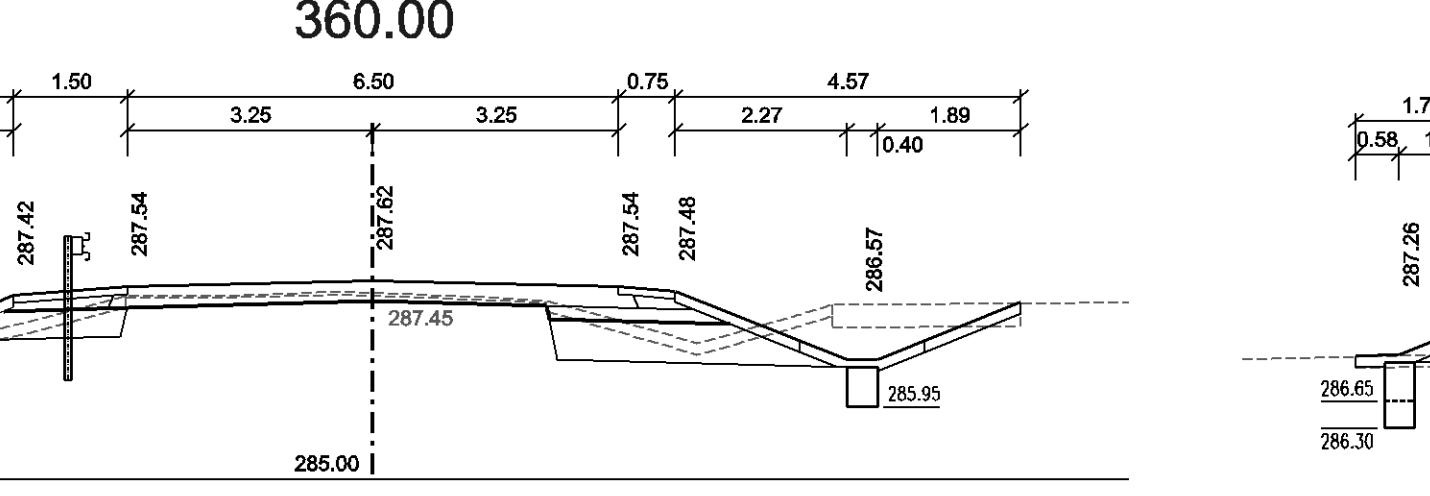
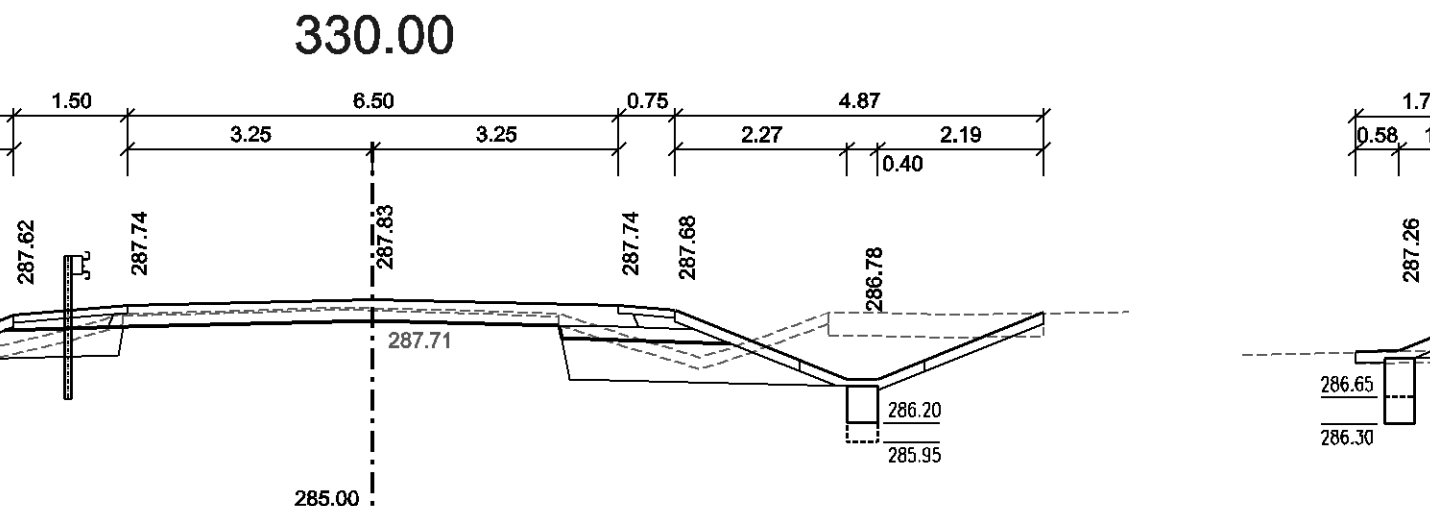
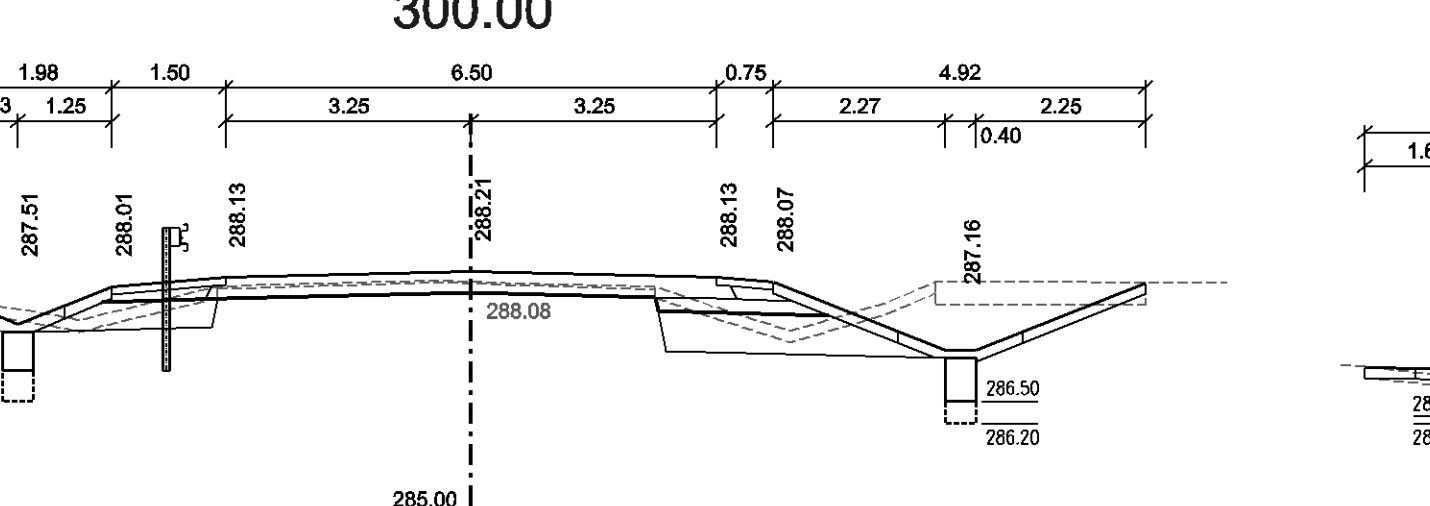
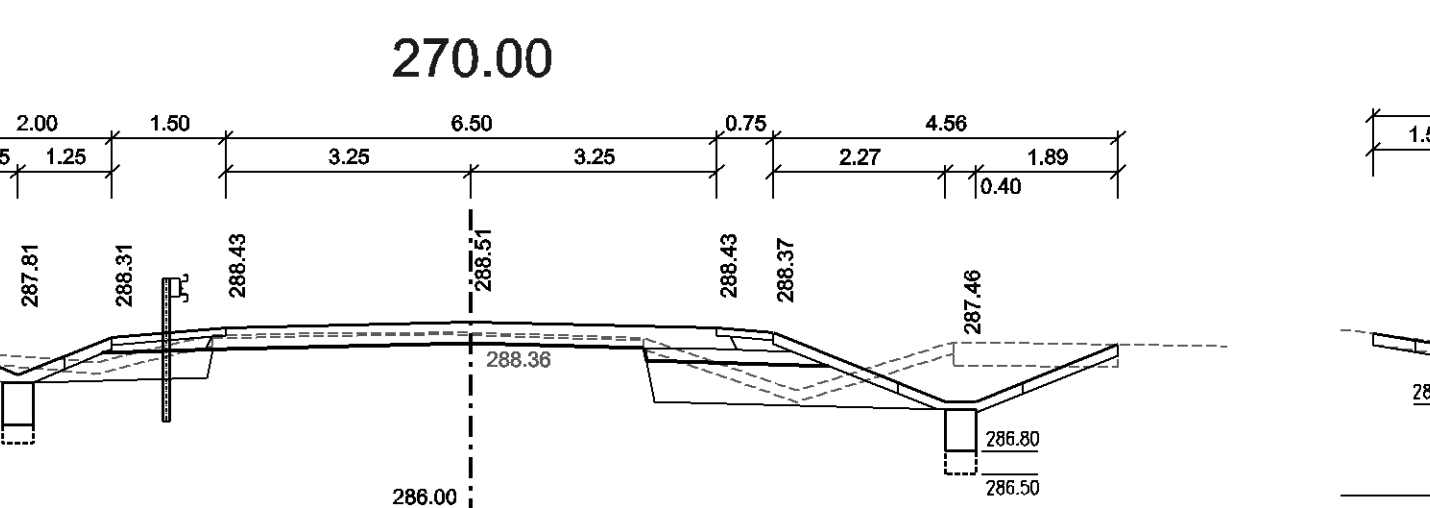
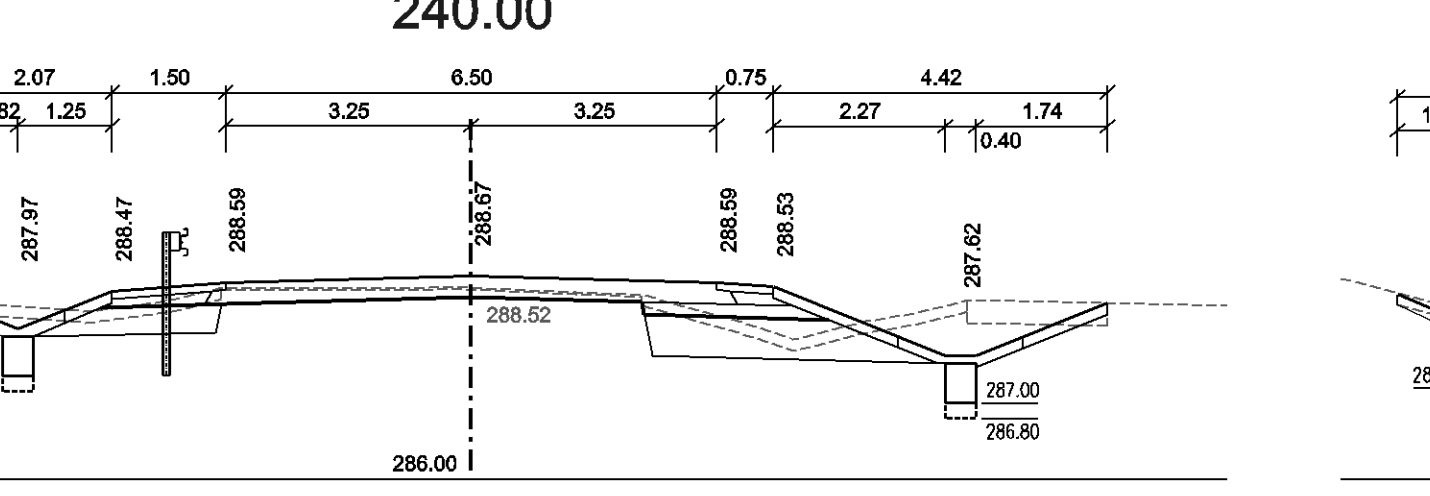
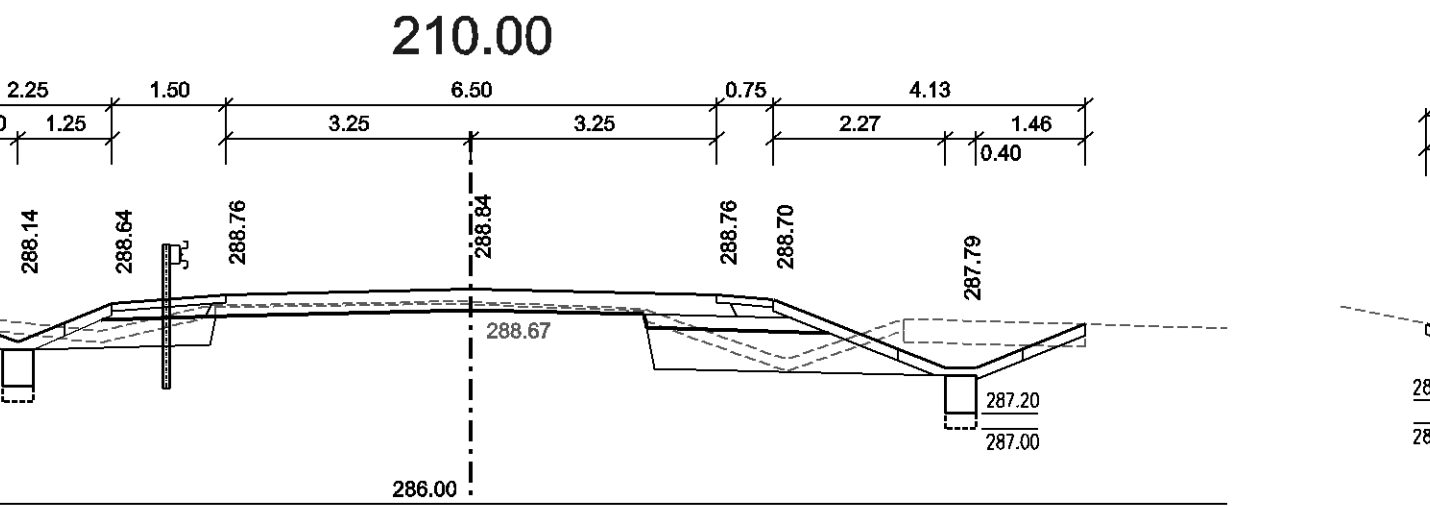
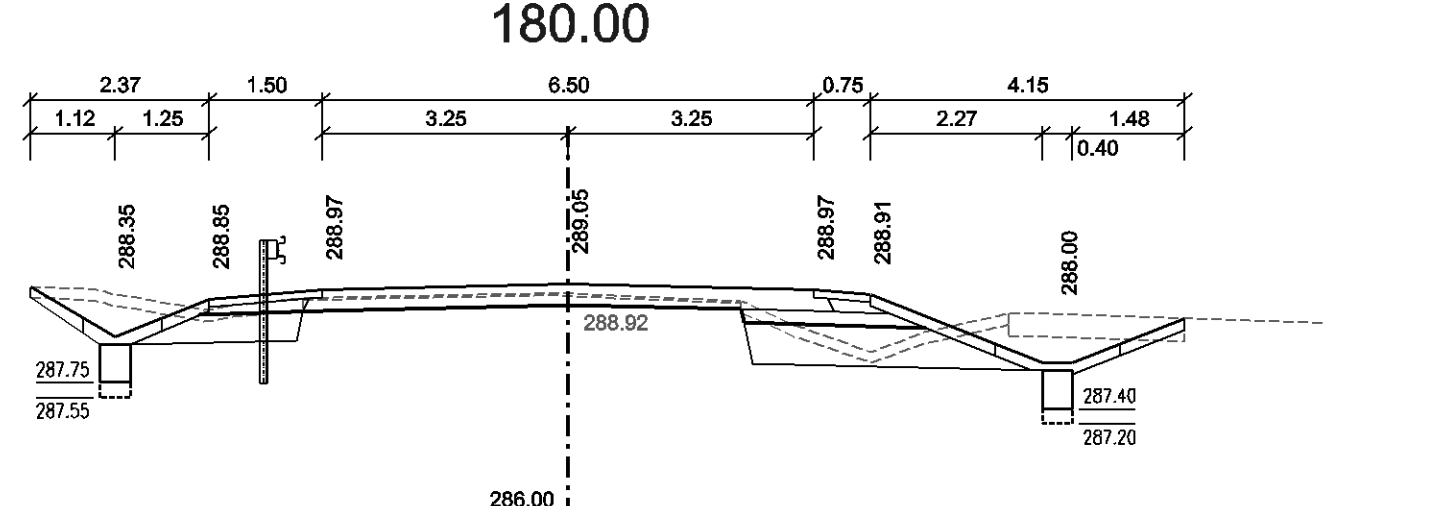
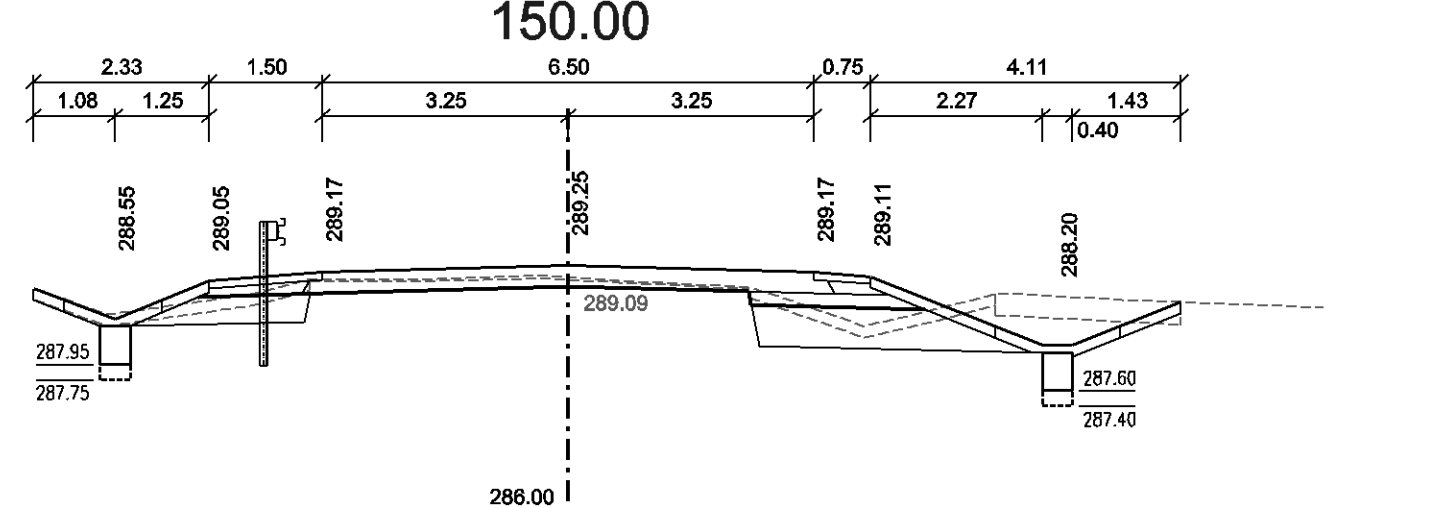
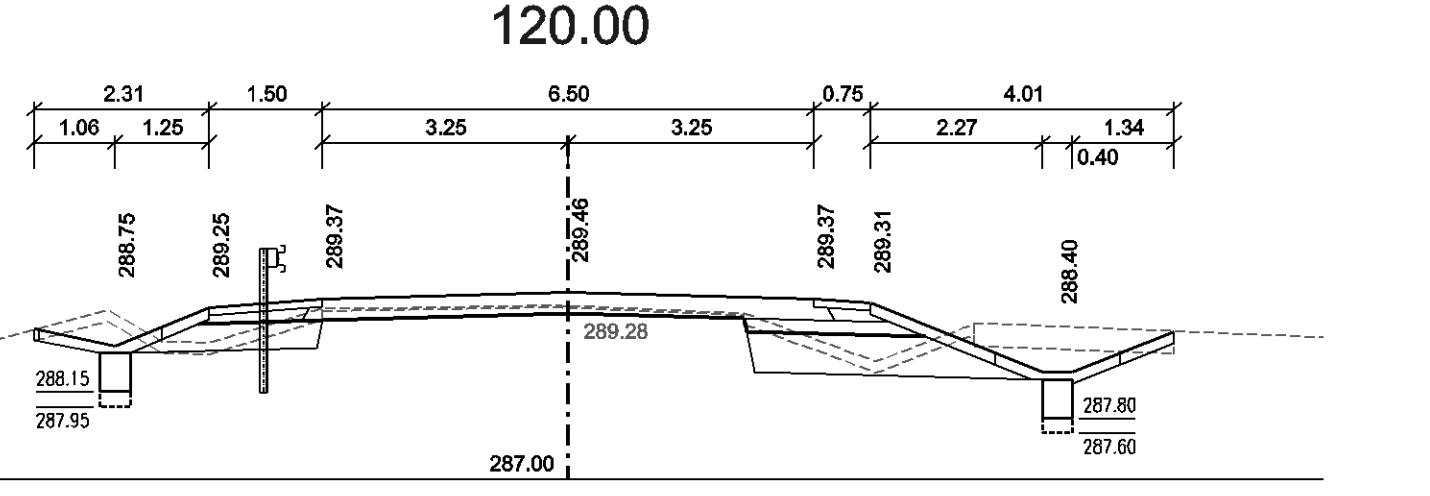
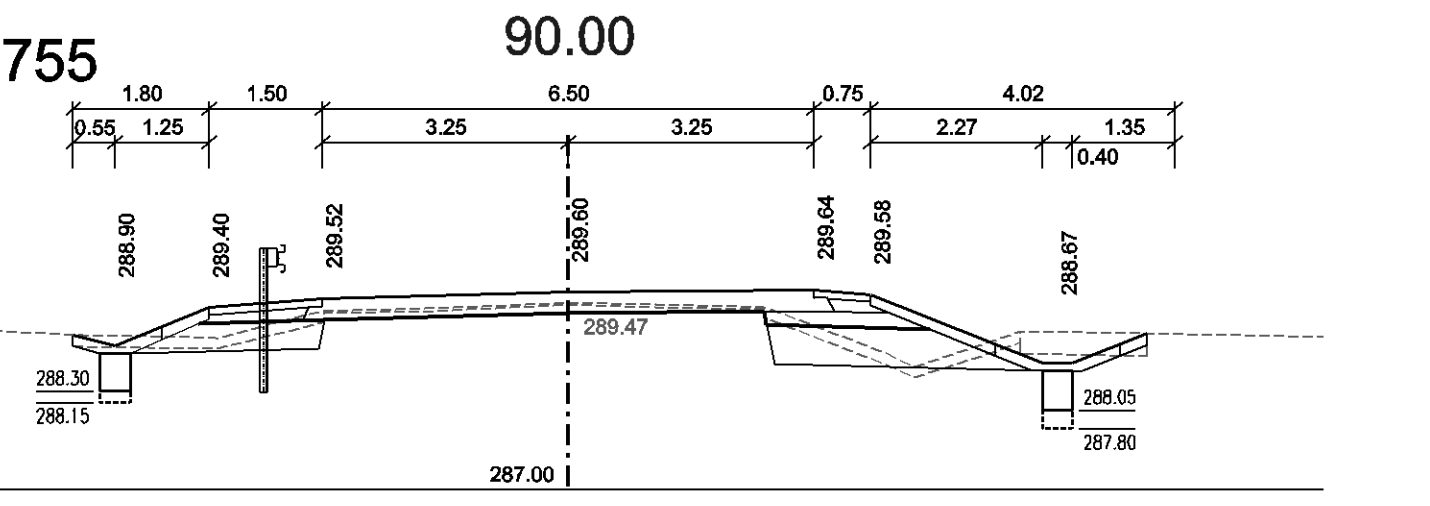
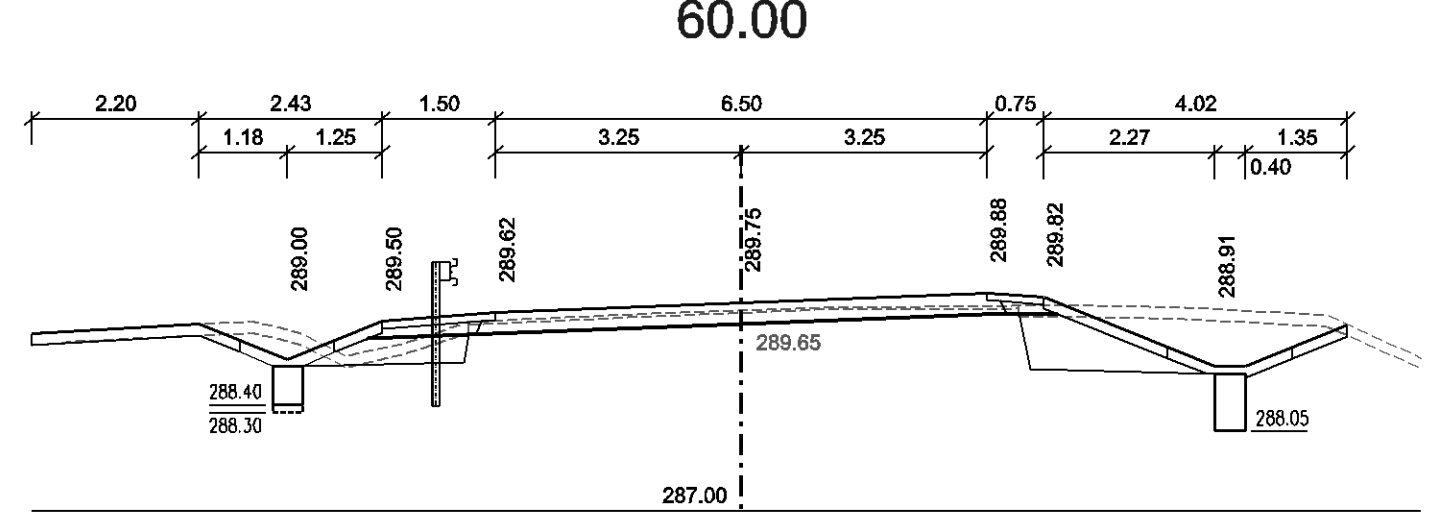
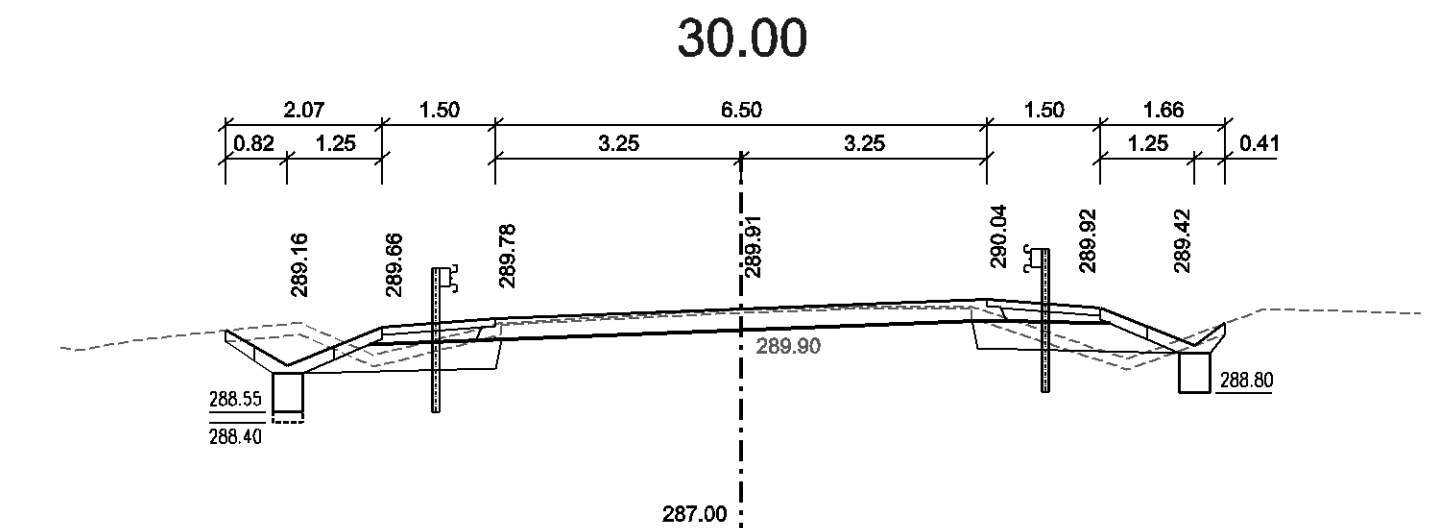


SO 101 REKONSTRUKCE SILNICE III/32329 km 0,000 - 0,755
PRACOVNÍ PŘÍČNÉ ŘEZY
VĚTEV K1-1, M 1:100

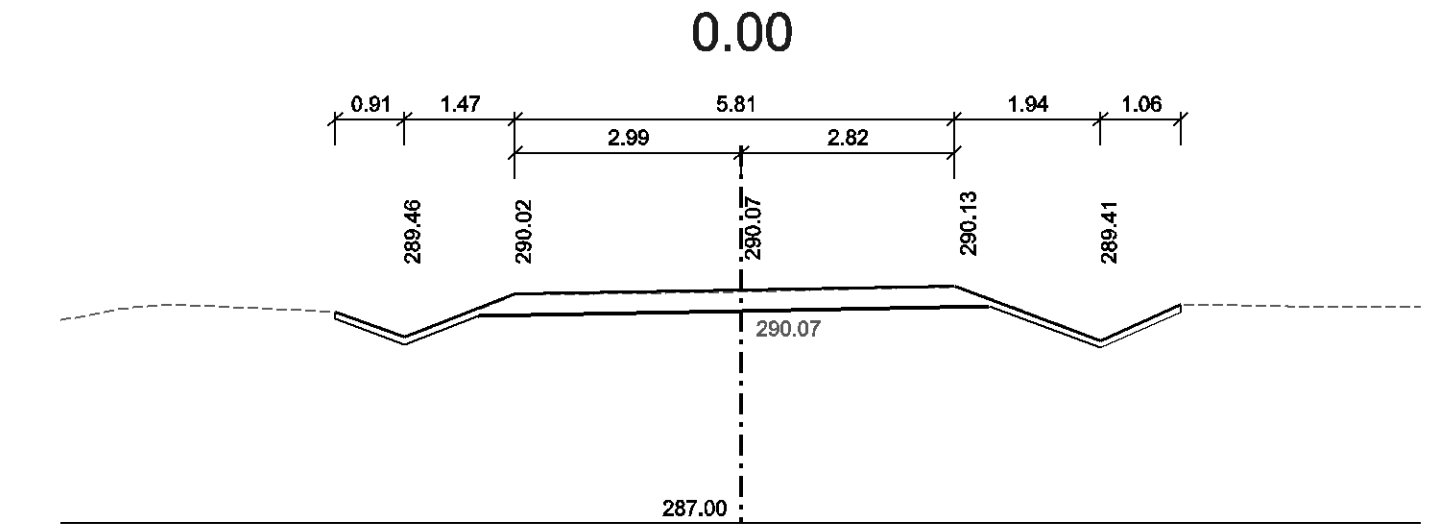

LEGENDA:

- Obnovované zpevněné plochy / UT
- Zamní pláň
- Výměna podloží
- Stávající terén

Revize	Popis revize	Datum revize
SILNIČNÍ PROJEKT spol. s r.o. Palackého třída 12, 612 00 Brno tel.: +420 541 426 085 E-mail: pospi@silproj.cz		
Zodpovědný projektant	Ing. Ondřej Běloušek	
Vypracoval	Ing. Ondřej Běloušek	
Kontroloval	Ing. Richard Pospíšil	
AQUA PROCON s.r.o. Projektová a inženýrská společnost Palackého třída 12, 612 00 Brno tel.: +420 541 426 011 E-mail: info@aquaprocon.cz www.aquaprocon.cz		
Vedoucí projektu	Ing. Aleš Mucha	
Vedoucí dílčího projektu	Ing. Aleš Mucha	
Investor	Královéhradecký kraj	
Objednatel	Královéhradecký kraj	
Formát	9xA4	Měřítko
1:100	Stupeň	PDPs
Datum	11/2023	Zakázkové číslo
1479617-21	Právní	
III/32329 KŘÍŽOVATKA S III/32332 - LIBČANY		
D DOKUMENTACE OBJEKTŮ A ZAŘÍZENÍ		
D.1 STAVEBNÍ ČÁST		
D.1.2 SO 101 REKONSTRUKCE SILNICE III/32329 km 0,000 - 0,755		
Příloha	Číslo přílohy	Revize
PRACOVNÍ PŘÍČNÉ ŘEZY	D.1.2.5	0