

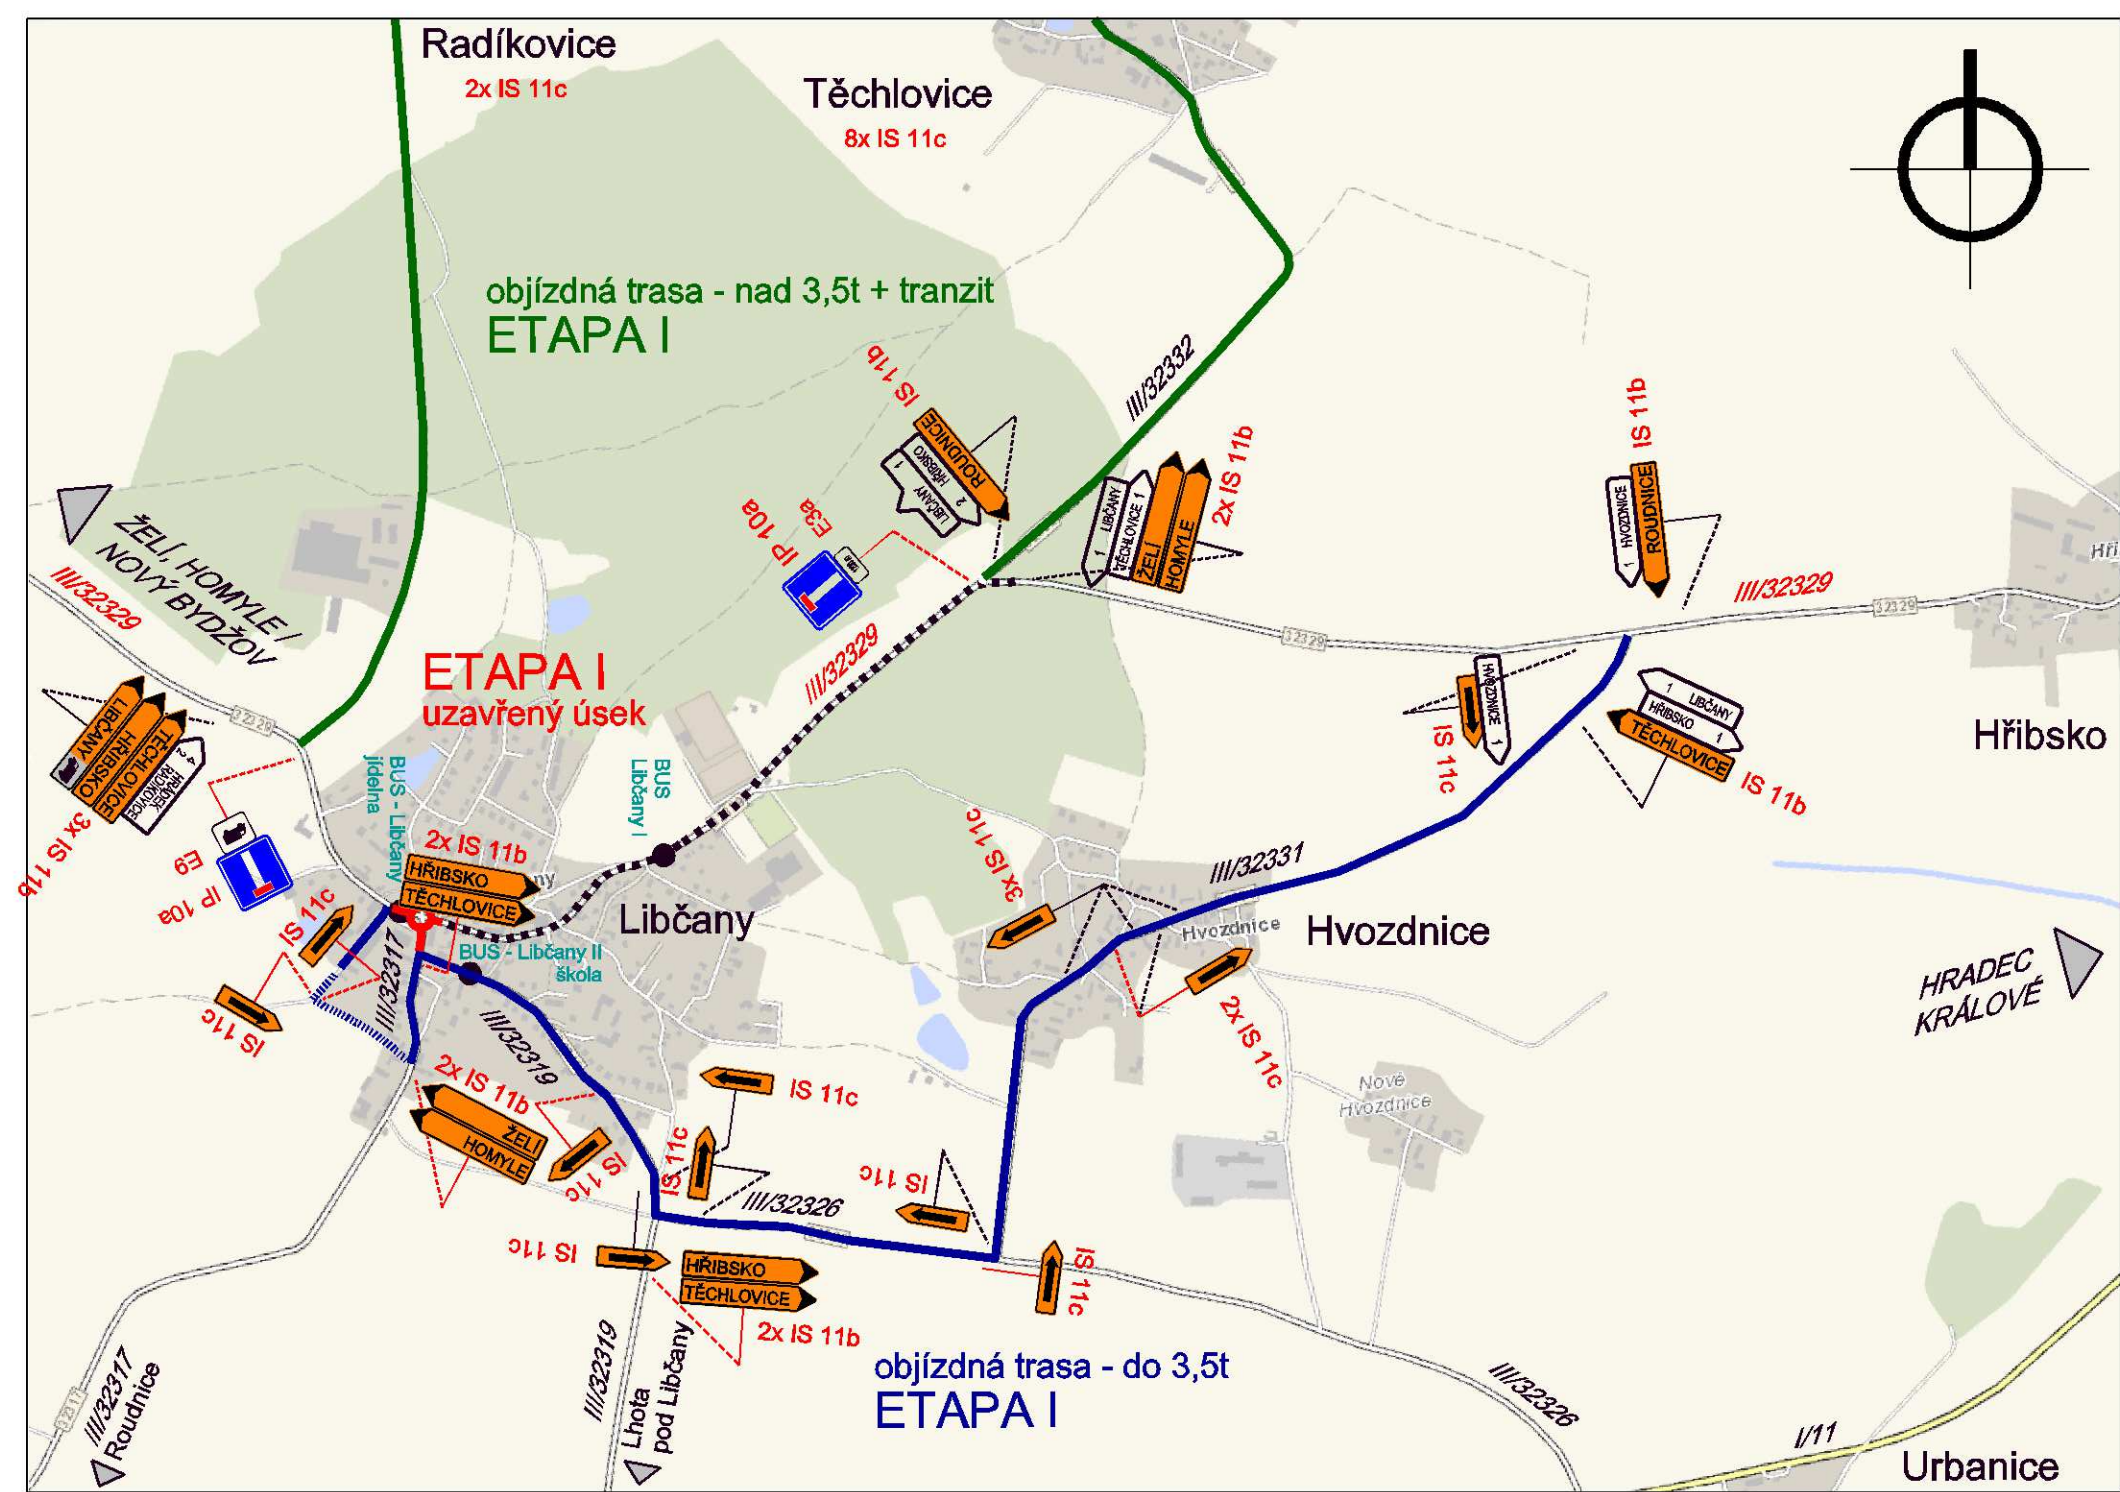


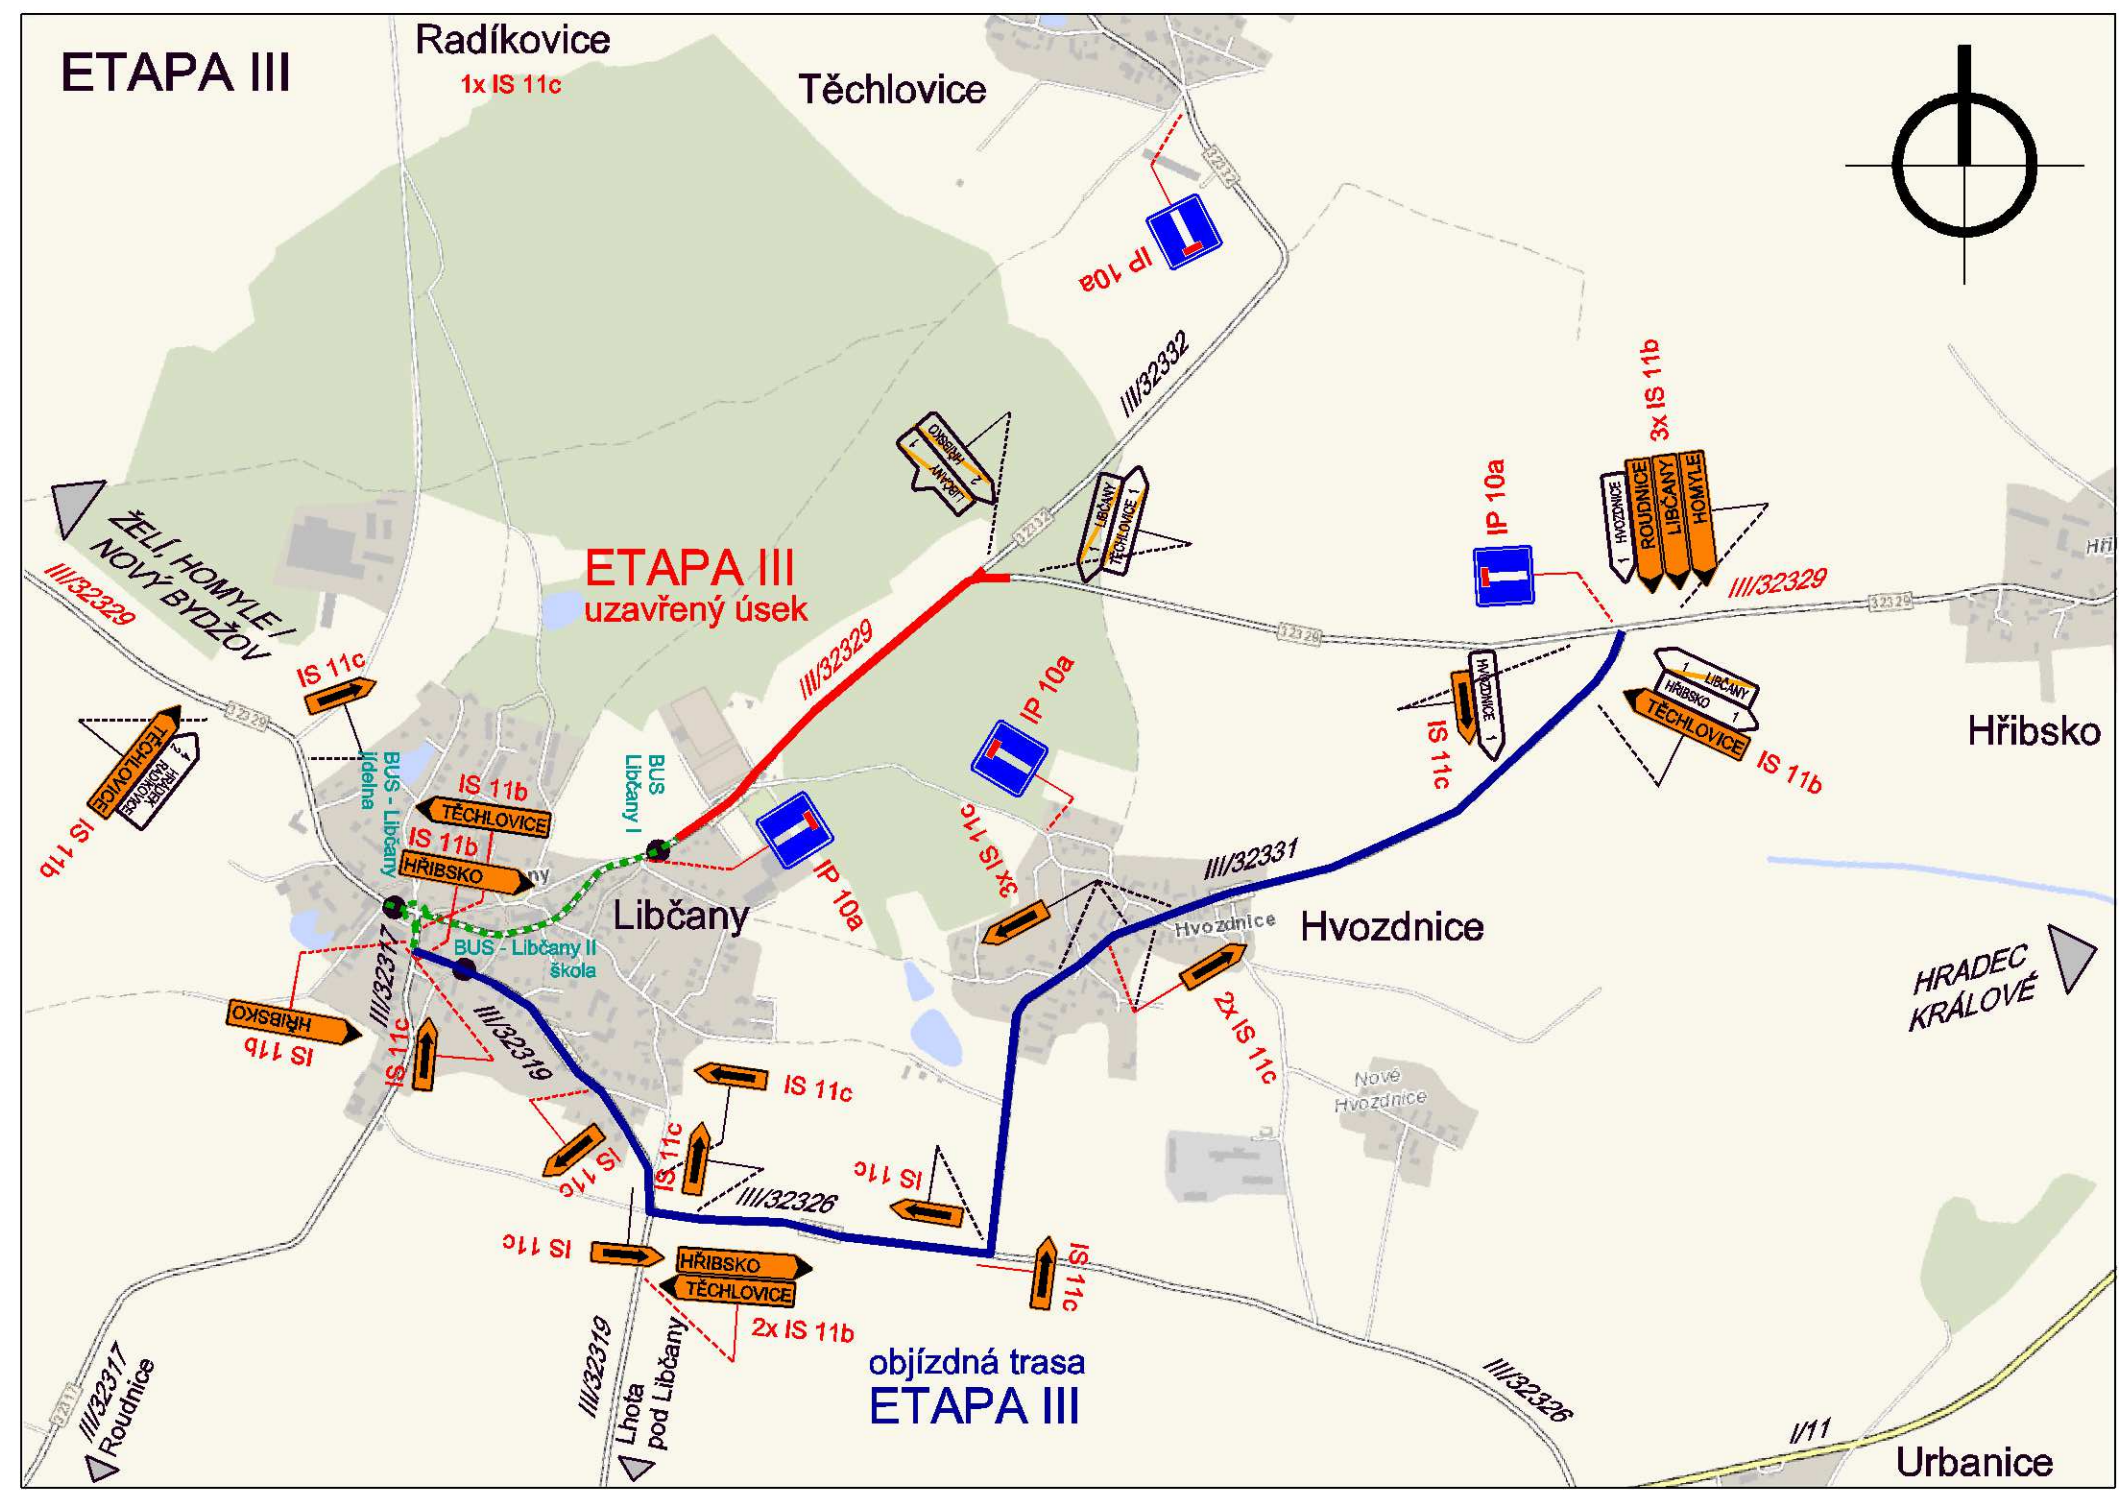

DOPRAVNĚ INŽENÝRSKÁ OPATŘENÍ
DOPRAVNÍ ZNAČENÍ OBJÍZDNÝCH TRAS

ETAPA I

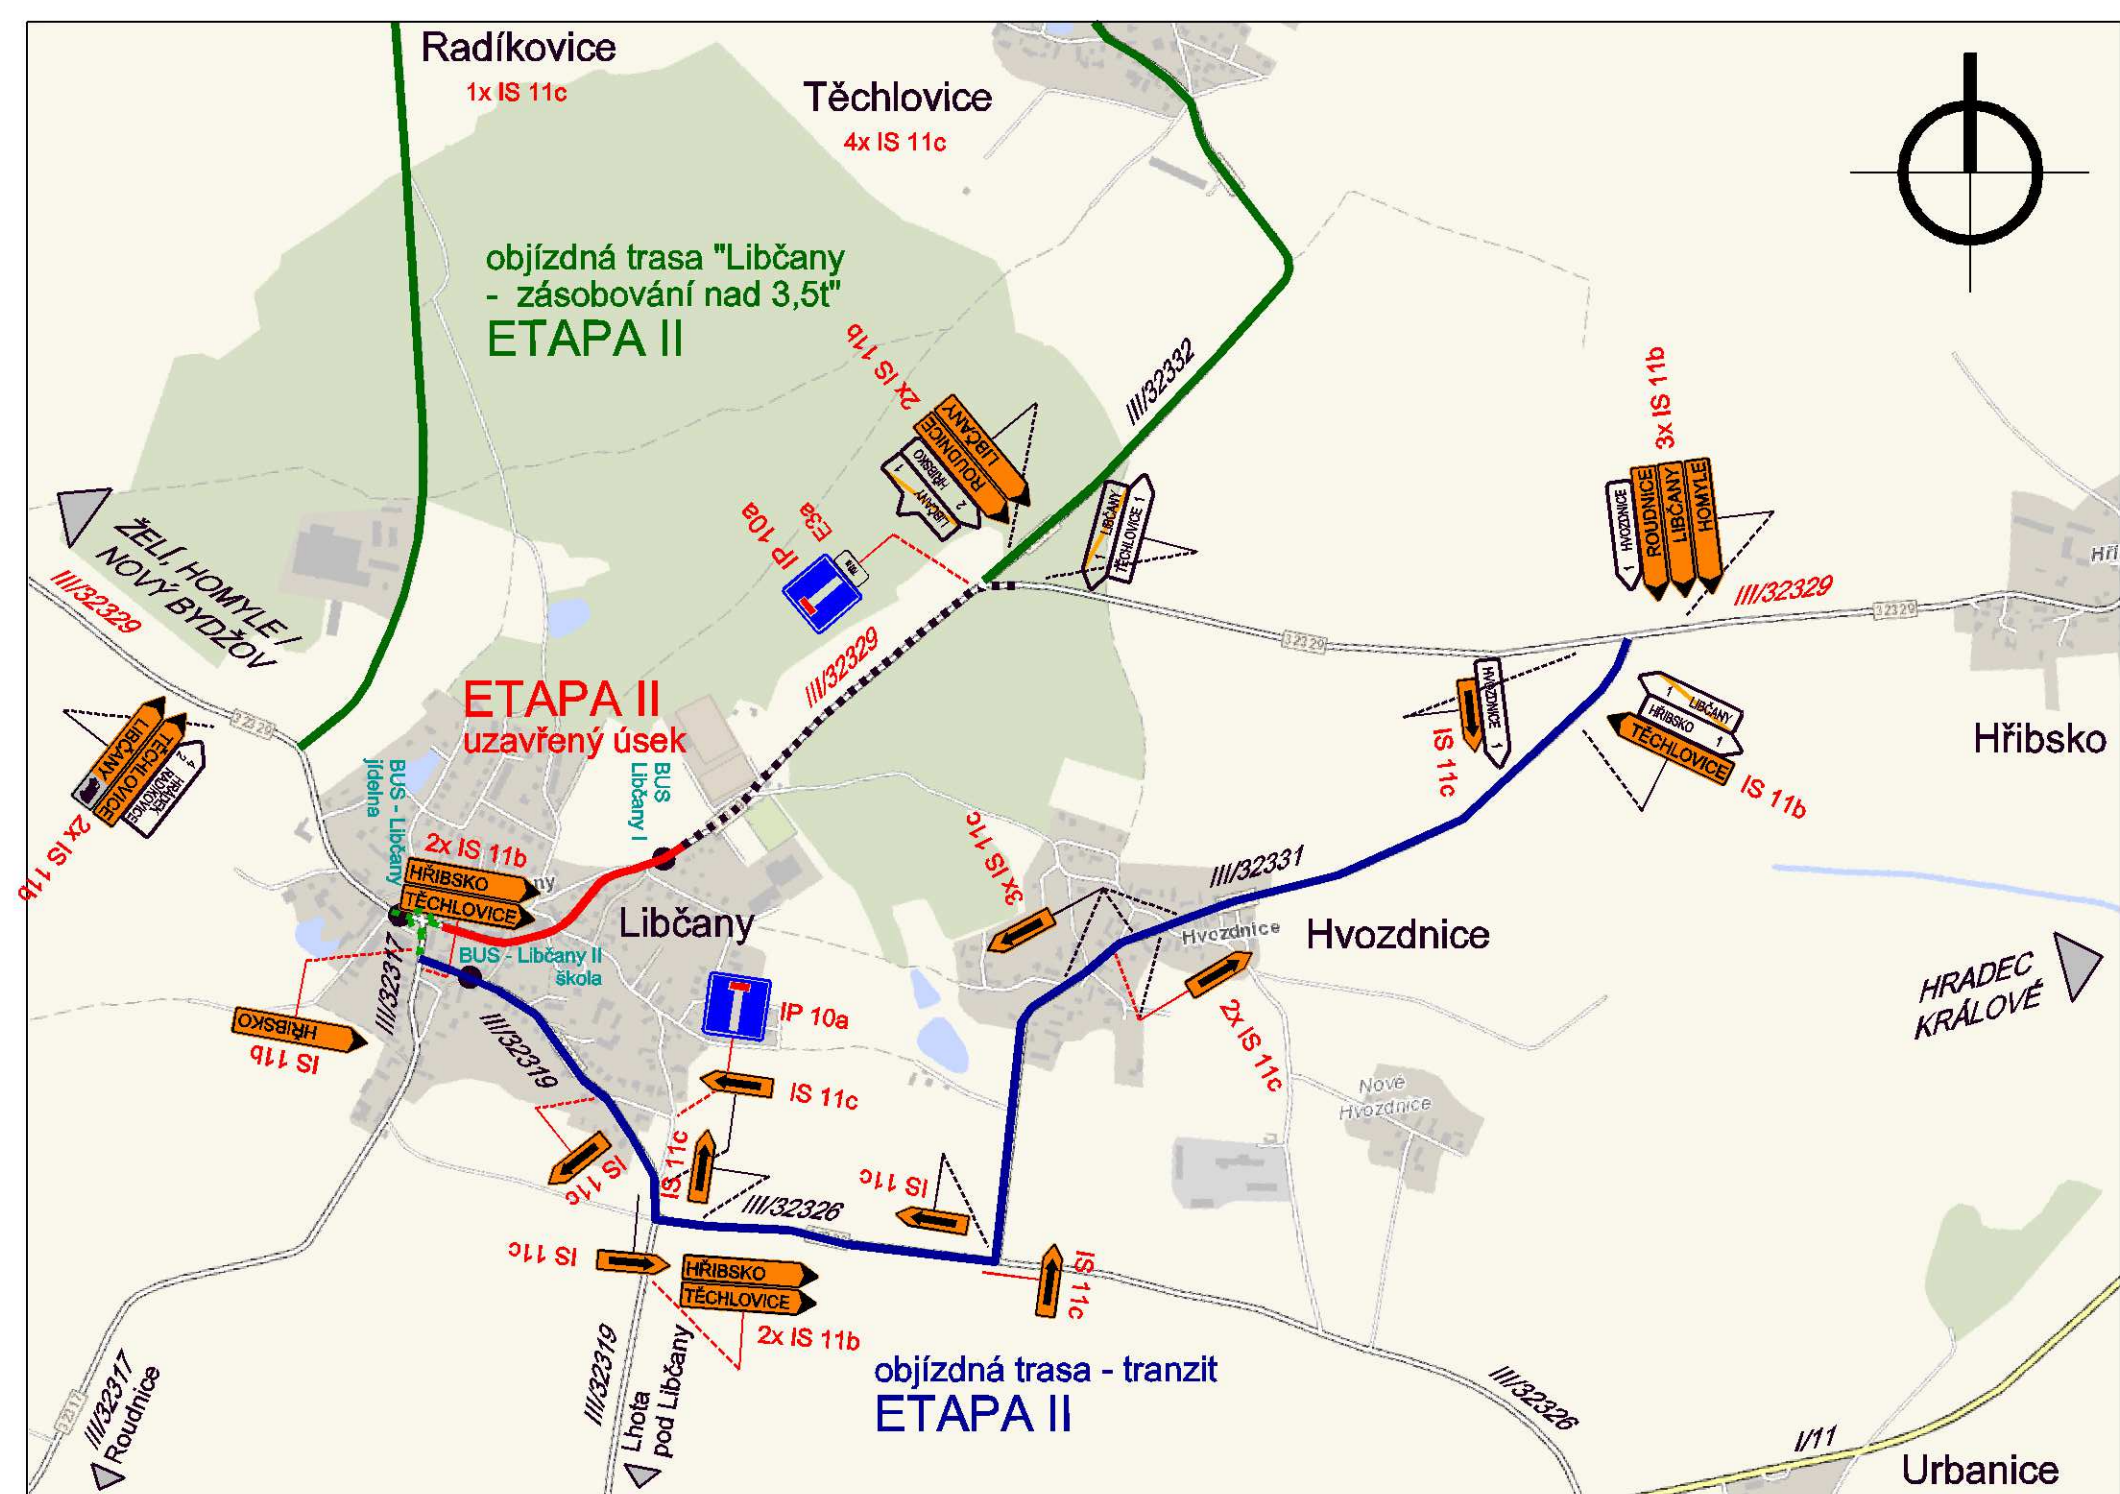

ETAPA II



-  **IS 11b** NAVRŽENÉ PŘECHODNÉ DOPRAVNÍ ZNAČENÍ (PŘENOSNÉ)
- osazeno na černobílém sloupku do kotevní desky
-  **IS 11b** NAVRŽENÉ PŘECHODNÉ DOPRAVNÍ ZNAČENÍ
- osazeno (doplňeno) na sloupek stávajícího SDZ

Revize

Popis revize

Datum revize



SILNIČNÍ PROJEKT spol. s r.o.

Palackého třída 12, 612 00 Brno

SILNIČNÍ PROJEKT spol. s r.o.

Palackého třída 12, 612 00 Brno

tel.: +420 541 426 085

E-mail: pospil@silproj.cz

Zodpovědný projektant

Ing. Ondřej Běloušek

Vypracoval

Ing. Ondřej Běloušek

Kontroloval

Ing. Richard Pospíšil



AQUA[®]

PROCON

AQUA PROCON s.r.o.

Projektová a inženýrská společnost

Palackého tř. 12, 612 00 Brno

tel.: +420 541 426 011

E-mail: info@aquaprocon.cz

www.aquaprocon.cz

Vedoucí projektu

Ing. Aleš Mucha

Vedoucí dílčího projektu

Ing. Aleš Mucha

Investor

Královéhradecký kraj

Objednatel

Královéhradecký kraj

Formát

6x A4

Mřítko

-

Stupeň

PDPS

Datum

11/2023

Základové číslo

1479617-21

Projekt

III/32329 KŘÍŽOVATKA S III/32332 - LIBČANY

F - SOUVISÍCÍ DOKUMENTACE

F.3 - DIO

Souprava

Príloha

DOPRAVNÍ ZNAČENÍ OBJÍZDNÝCH TRAS

Číslo přílohy

F.3.3

Revize

0