
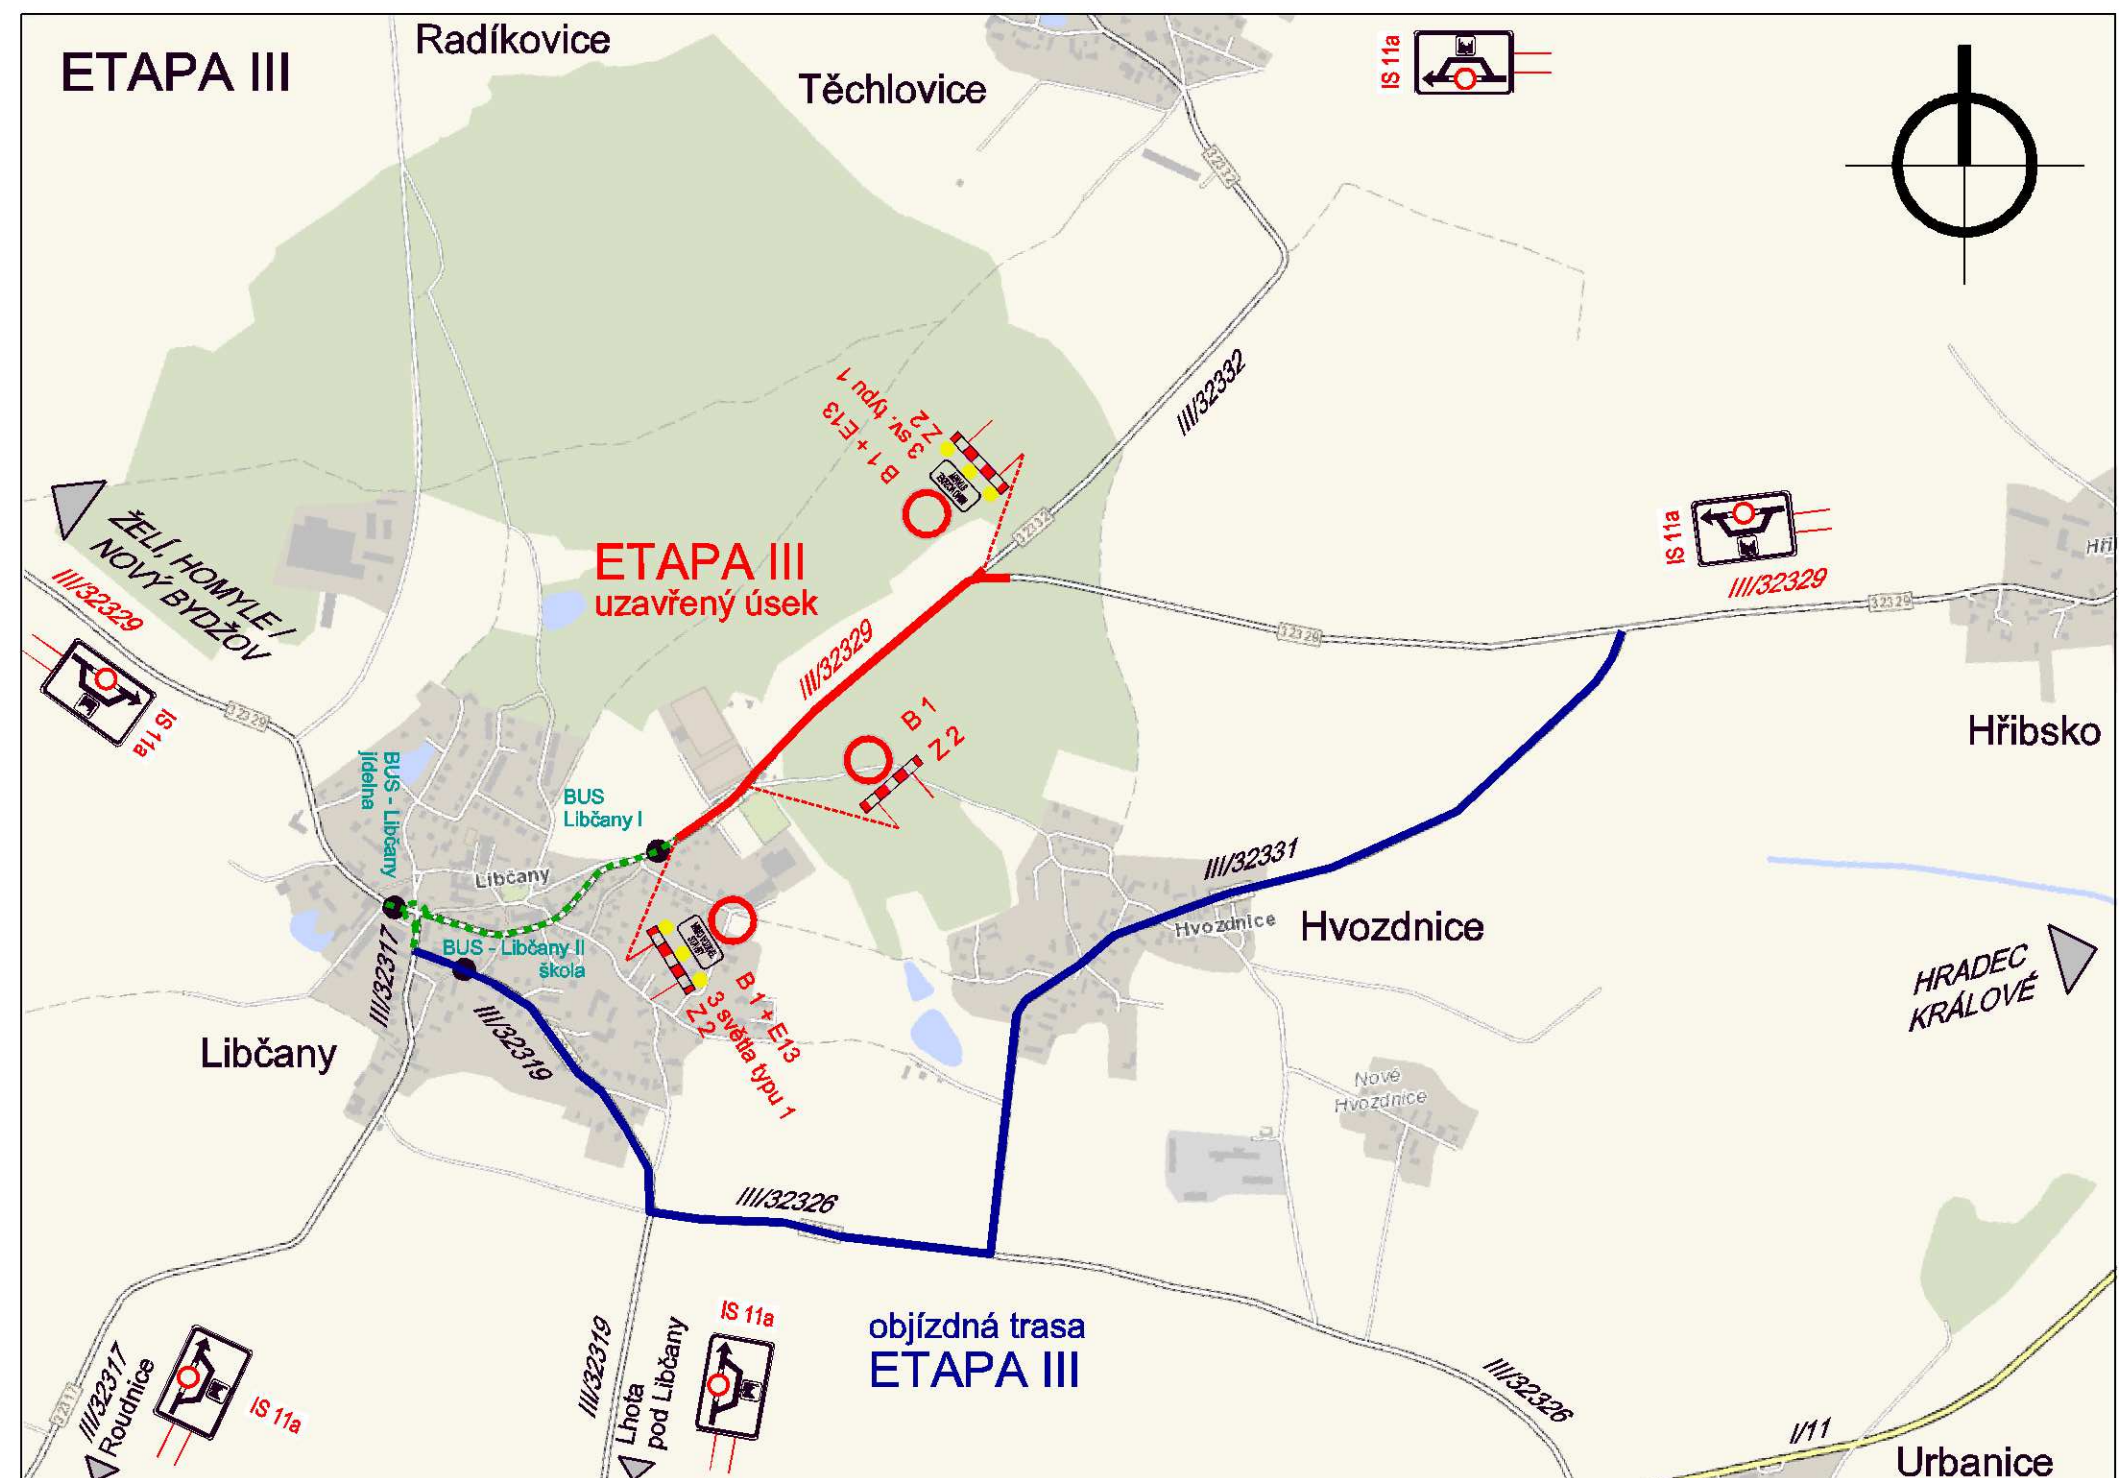


DOPRAVNĚ INŽENÝRSKÁ OPATŘENÍ
DOPRAVNÍ ZNAČENÍ UZAVÍREK


ETAPA I

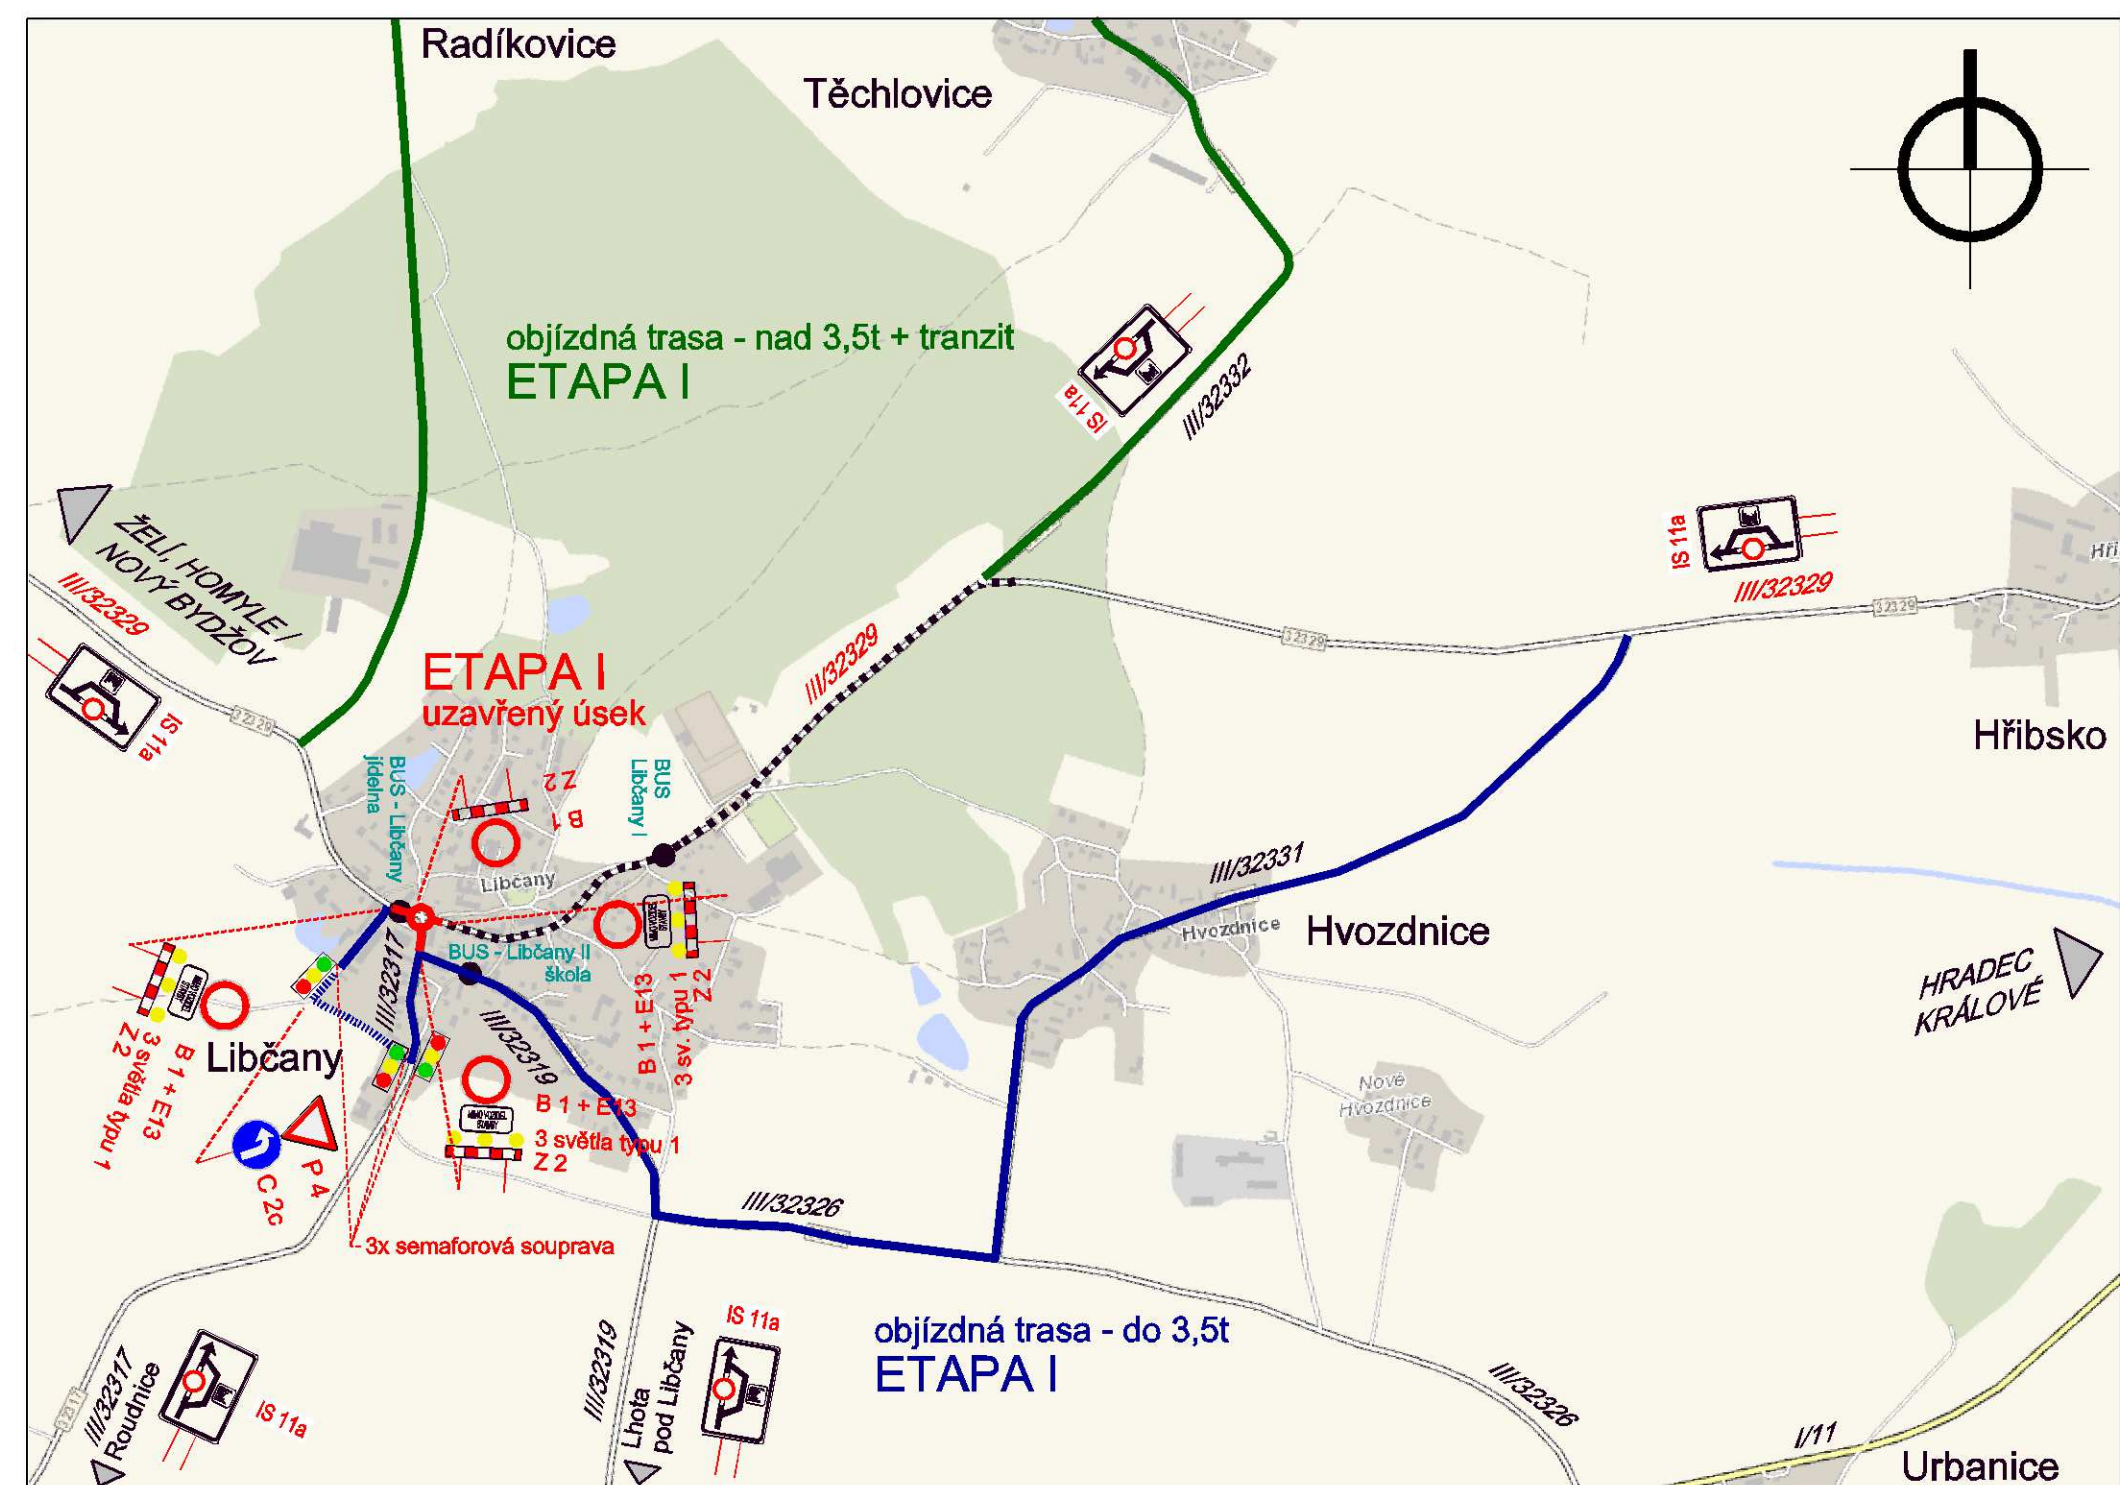

 B 1
3 sv. typu 1
Z 2

NAVŘZENÉ PŘECHODNÉ DOPRAVNÍ ZNAČENÍ A DOPRAVNÍ ZAŘÍZENÍ
- osazeno na červenobílém sloupku do kotevní desky

ETAPA II

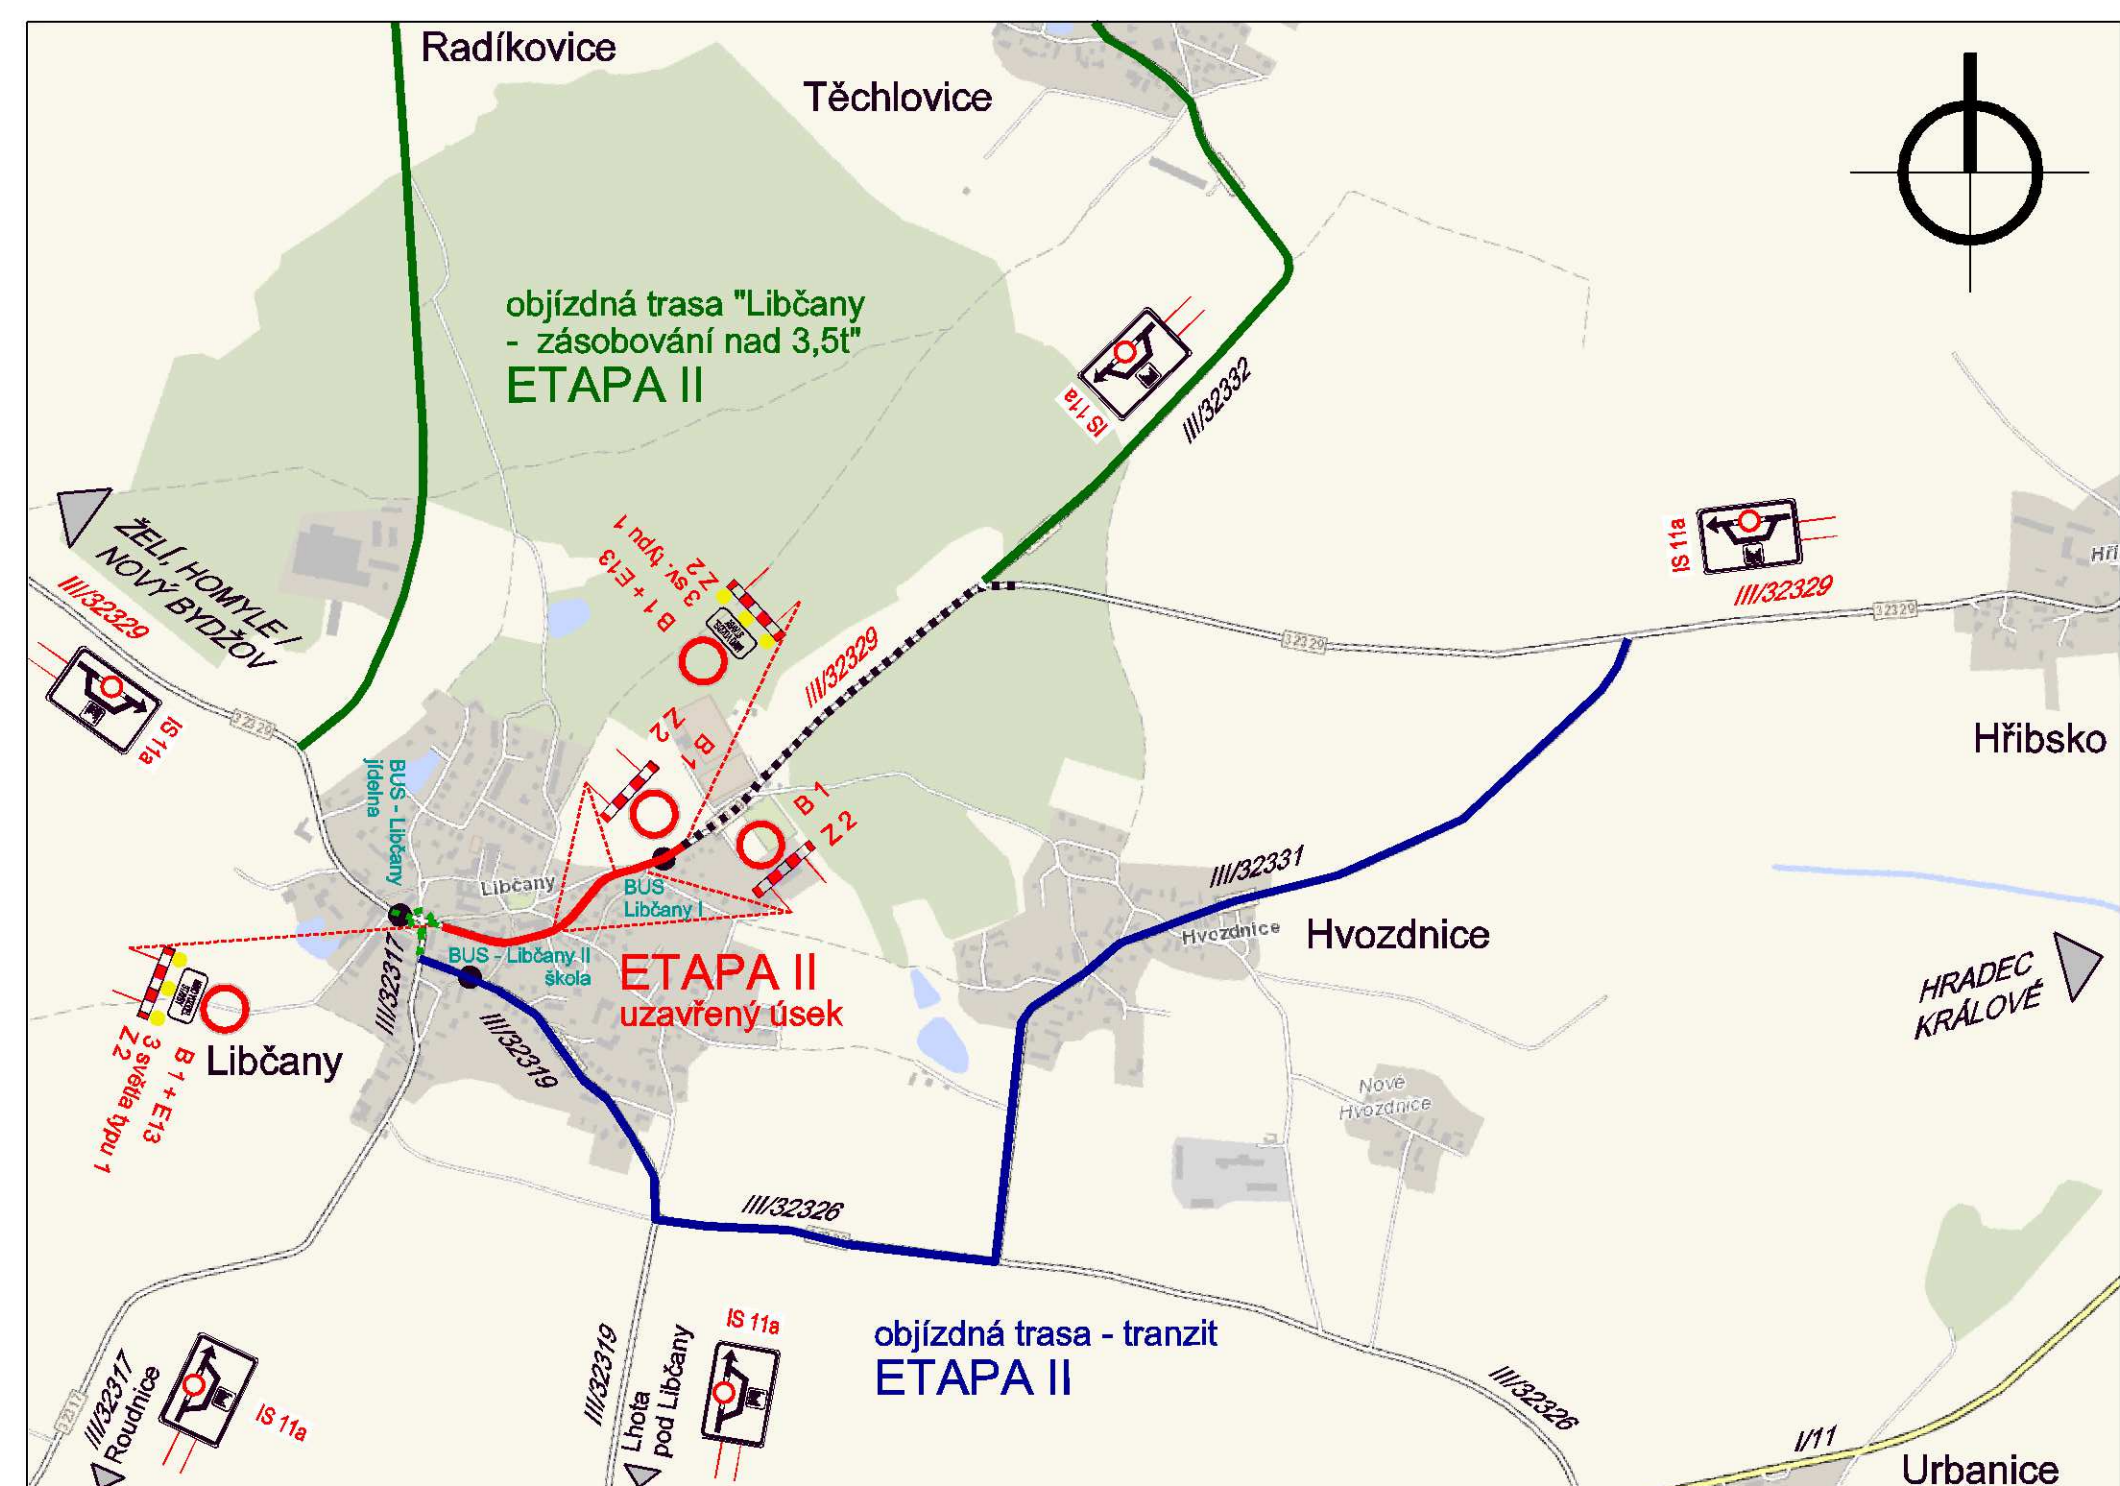

-		-		
---	--	---	--	