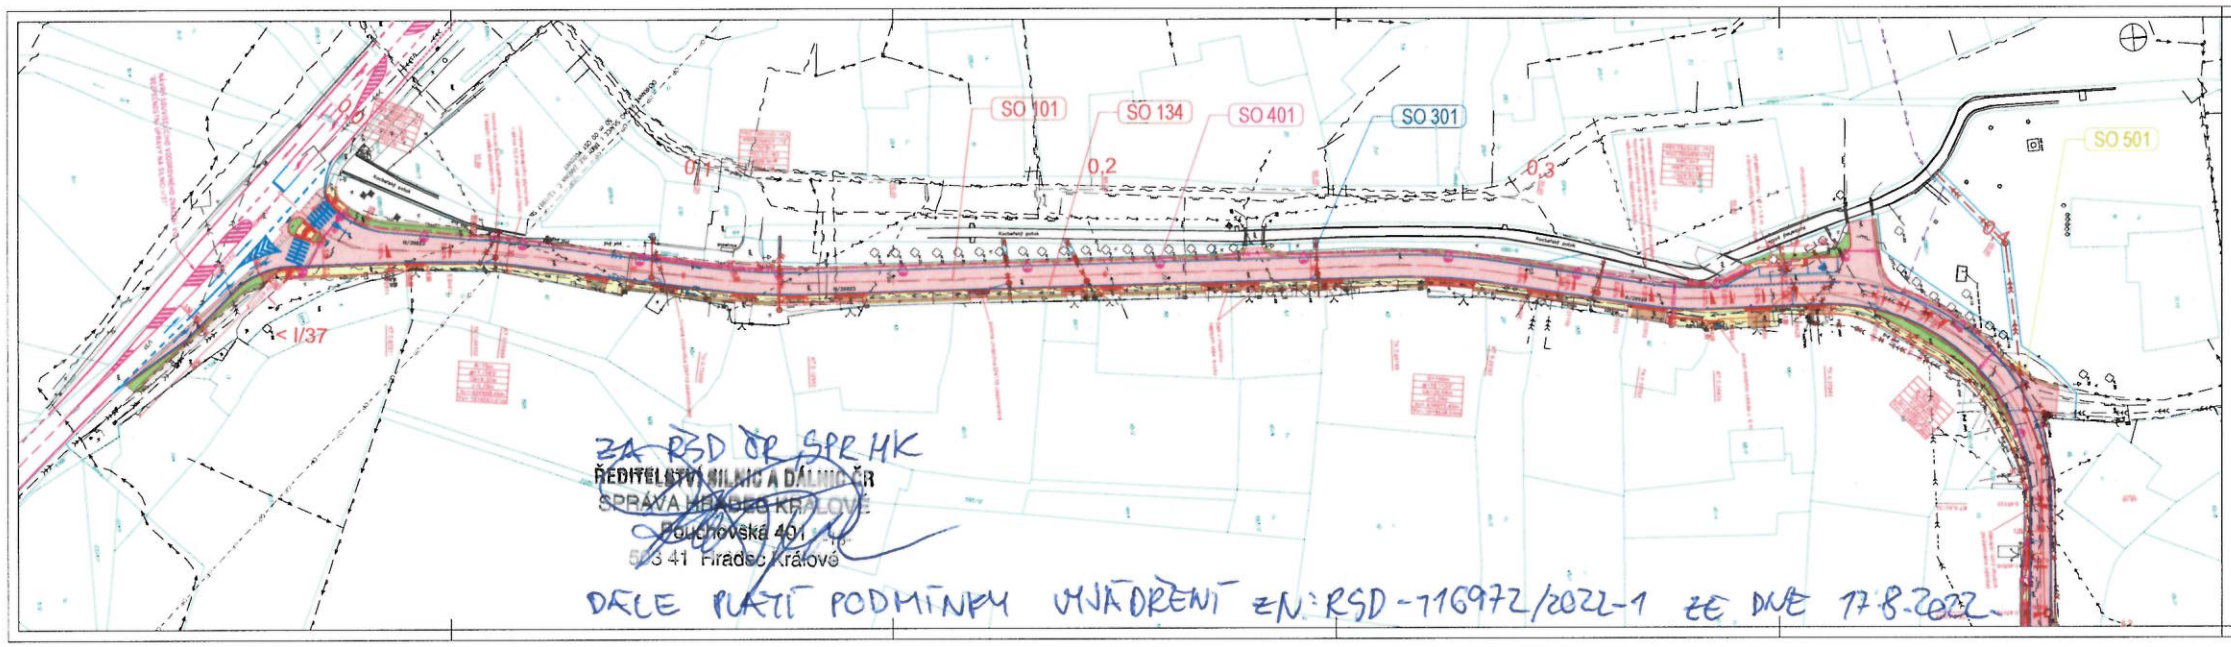

ZA RSD OR SPR HK
ŘEDITELSTVÍ SILNIC A DÁLNIC ČR
SPRÁVA HRADCE KRÁLOVÉ
Poličkova 401/1
500 41 Hradec Králové

DALE PLATÍ PODMÍNKY VYJÁDŘENÍ ZN: RSD-116972/2022-1 ZE DNE 17.8.2022

Seznam číselných objektů

- SO 101 Rekonstrukce MK0033
- SO 134 Rekonstrukce chodníku
- SO 135 Nové chodníky na obecním pozemku
- SO 197 Přechodné dopravní značení
- SO 199 Další dopravní značení
- SO 301 Rekonstrukce kanalizace v km 0,000-0,760
- SO 302 Přeložka kanalizace v km 0,000-0,726
- SO 303 Nová kanalizace v km 0,725-1,175
- SO 401 Veřejné osvětlení
- SO 491 Přeložka CETIN
- SO 501 Protierozní opatření

UPOZORNĚNÍ:
ZAHÁJENÍ VŠECH POZEMNÍCH STAVEBNÍCH ZEMNÍCH PRACÍ V OCHRANNÉM PÁSMU DLE § 153 ODST. 1 ZÁKONA 183/2006 SB. PRAVIDELNÝ POHLED NA SOUHLASNÁ VYJÁDŘENÍ A PODLE JEHO POKYNŮ. PŘI PROVÁDĚNÍ STAVEBNÍCH PRACÍ V KOMUNIKACÍCH A PŘI JEDNOTLIVÝCH OPRAVÁCH POVRCHŮ KOMUNIKACÍ JE TŘEBA RESPEKTOVAT ZÁSADY A TECHNICKÉ PODMÍNKY PRO ZÁSAHY DO POVRCHŮ KOMUNIKACÍ SCHVÁLENÉ VÝNOSEM RHMP ČÍSLO 99 ZE DNE 31. 1. 2012, S ÚČINNOSTÍ OD 1.2. 2012, VE ZNĚNÍ PŘÍSLUŠNÝCH ČÍSLO 1 USNESENÍ RHMP ČÍSLO 127 ZE DNE 28.1. 2014, S ÚČINNOSTÍ OD 1.2. 2014. VEŠKERÉ ZATRAŇOVÉ PLOCHY NAVRŽENÉ STAVEBNÍM ZÁKROJEM BUDOU UVEDENY DO PŮVODNÍHO STAVU.

LEGENDA:

- hranice pozemků KN
- zábor stavby
- navrhované hrany
- rozhraní materiálů / kam skloní
- palisádová zídka – návrh
- dřeviny určené k vykácení
- uliční vpusť – návrh
- vozovky – asfaltová směs, recyklace
- nezpevněná krajnice/dosypání svrchů
- chodníky a pl. pro pěší – betonová dlažba
- chodníkový přejezd – betonová dlažba
- zatravňovací dlažba
- vegetační úpravy – zatravnění
- kanalizace – stávající/zrušená
- jednotná kanalizace – návrh
- přípojky UV – návrh
- přípojky RD – návrh
- veřejné osvětlení – návrh
- odlehčovací vedení – stávající/zrušený
- odlehčovací vedení – návrh
- plynovod – stávající
- plynovod – návrh
- silové vedení – stávající
- vodovod – stávající
- vodovod – koordinovaná jiná akce
- 101 ● vpusť
- pitná voda / vrtaná sonda

KLAD LISTŮ:

III/29923 Choustníkovo Hradiště

Královéhradecký kraj
Pivovarské náměstí 1245
500 03 Hradec Králové
IČ 708 93 345

Obec Choustníkovo Hradiště
Choustníkovo Hradiště 107
Kraj Královéhradecký
IČ 002 77 952

SOUŘADNICOVÝ SYSTÉM S-JTSK VÝŠKOVÝ SYSTÉM Bpv

atelierpromika
Ateliér PROMIKA, s.r.o.
Kubišova 867/2
130 00 Praha 3
IČ 260 96 273

VYPRACOVAL	Ing. Radek Hrbek	HLAVNÍ INŽENÝR PROJEKTU	Ing. Jaroslav Mika
ODPOVĚDNÝ PROJEKTANT	Ing. Petr Pařízek	TECHNICKÁ KONTROLA	Ing. Petr Bílek

III/29923 Choustníkovo Hradiště

C. SITUAČNÍ VÝKRESY

KOORDINAČNÍ SITUAČNÍ VÝKRES 1. díl

STUPEŇ	DUSP	DATUM	01/2021	MĚŘÍTKO	1:500	VÝKRES	C	3.1

© Všechna autorská práva na výkresovou a textovou část je předmětem autorský dle autorského zákona