


VZOROVÝ ŘEZ ULOŽENÍM
POLYETHYLENOVÉHO POTRUBÍ
DLE TPG G 702 01
M 1:10

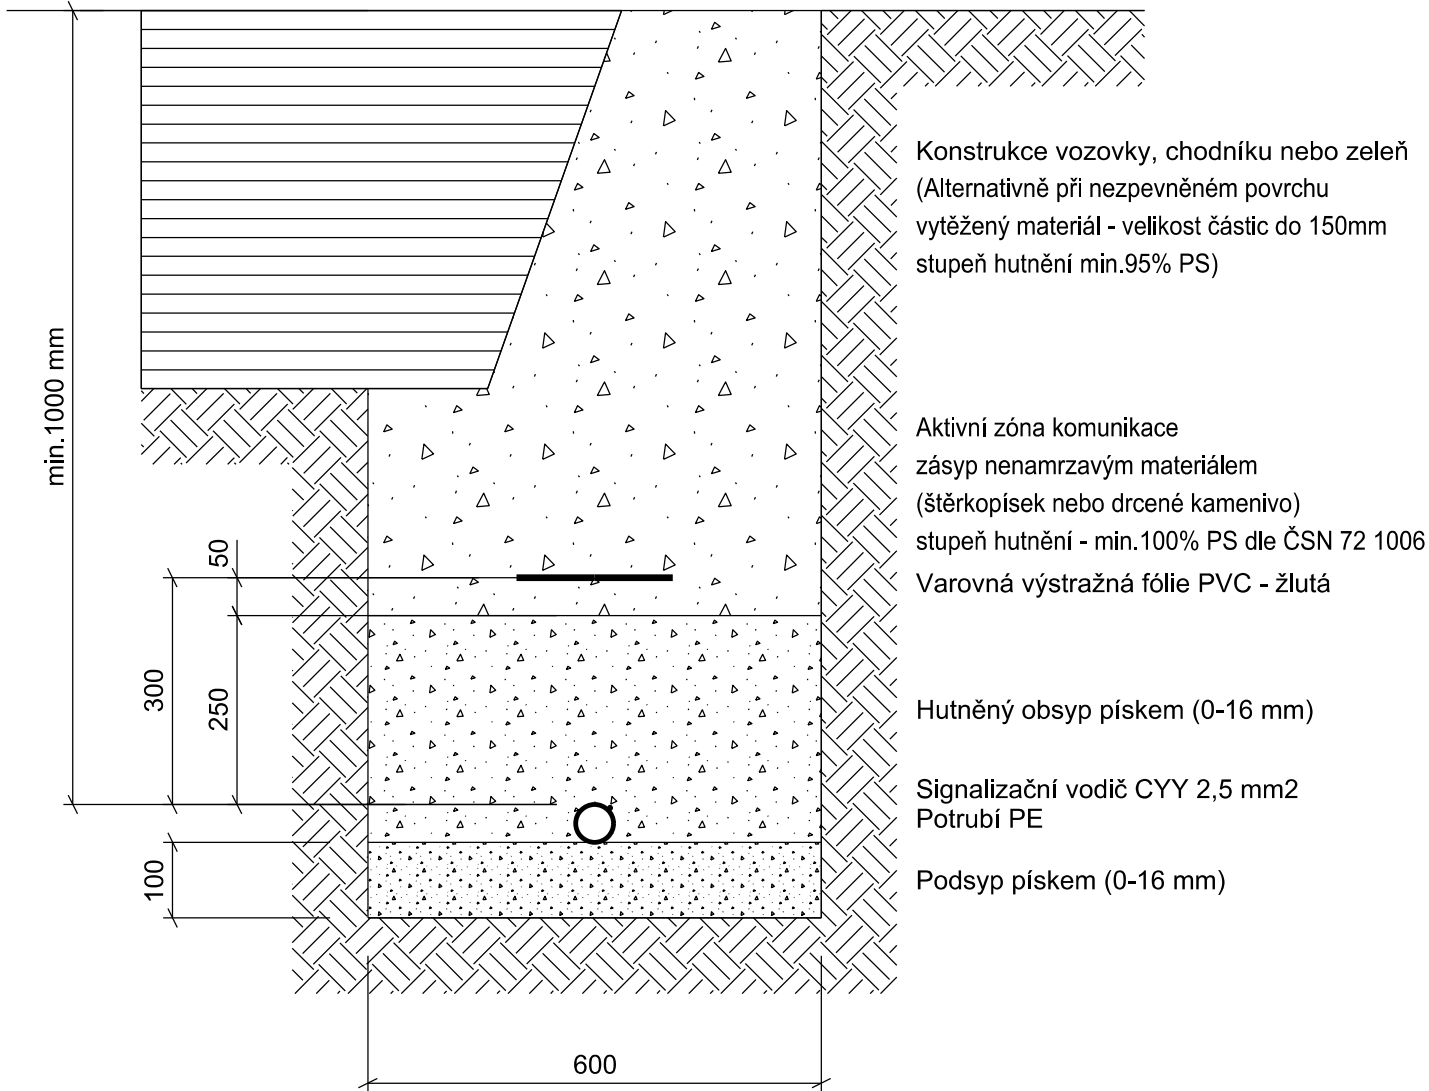

Pozn.: hutnění obsypu a zásypu potrubí po vrstvách tl.0,2 - 0,3 m

AKCE

III/29923 Choustníkovo Hradiště

OBJEDNATEL PD




Královéhradecký kraj
Pivovarské náměstí 1245
500 03 Hradec Králové
IČ 708 89 546

Městys Choustníkovo Hradiště
Choustníkovo Hradiště 102
544 42 Choustníkovo Hradiště
IČ 002 77 932

SOUŘADNICOVÝ SYSTÉM S-JTSK VÝŠKOVÝ SYSTÉM BpV


ZHOTOVITEL PD



atelierpromika
projektová činnost v dopravě

Atelier PROMIKA, s.r.o.
Na Pankráci 1062/58
140 00 Praha
IČ 260 80 273

ZHOTOVITEL ČÁSTI



Ing. Tomáš Hocke
Projektová, inženýrská a poradenská činnost ve stavebnictví

Ing. Tomáš Hocke
Moulikova 2357/2
150 00 Praha 5 - Smíchov
IČ 705 42 881

VYPRACOVAL	Ing. Tomáš Hocke	HLAVNÍ INŽENÝR PROJEKTU	Ing. Jaroslav Míka
ODPOVĚDNÝ PROJEKTANT	Ing. Tomáš Hocke	TECHNICKÁ KONTROLA	Ing. Tomáš Hocke

AKCE

III/29923 Choustníkovo Hradiště

ČÁST

D. DOKUMENTACE OBJEKTŮ

PŘÍLOHA	SO 501 - PŘELOŽKA PLYNOVODU (VYVOLANÁ INVESTICE)		ČÁST	SO 501	Č. PARÉ
	VZOROVÝ PŘÍČNÝ ŘEZ ULOŽENÍM POTRUBÍ		Č. PŘÍLOHY	3.	

STUPEŇ	PDPS	DATUM	09/2023	MĚŘÍTKO	1 : 10	FORMÁT	2 x A4
--------	------	-------	---------	---------	--------	--------	--------

© návrh řešení obsažený ve výkresové a textové části je předmětem ochrany dle autorského zákona