


BLOKOVÉ SCHÉMA

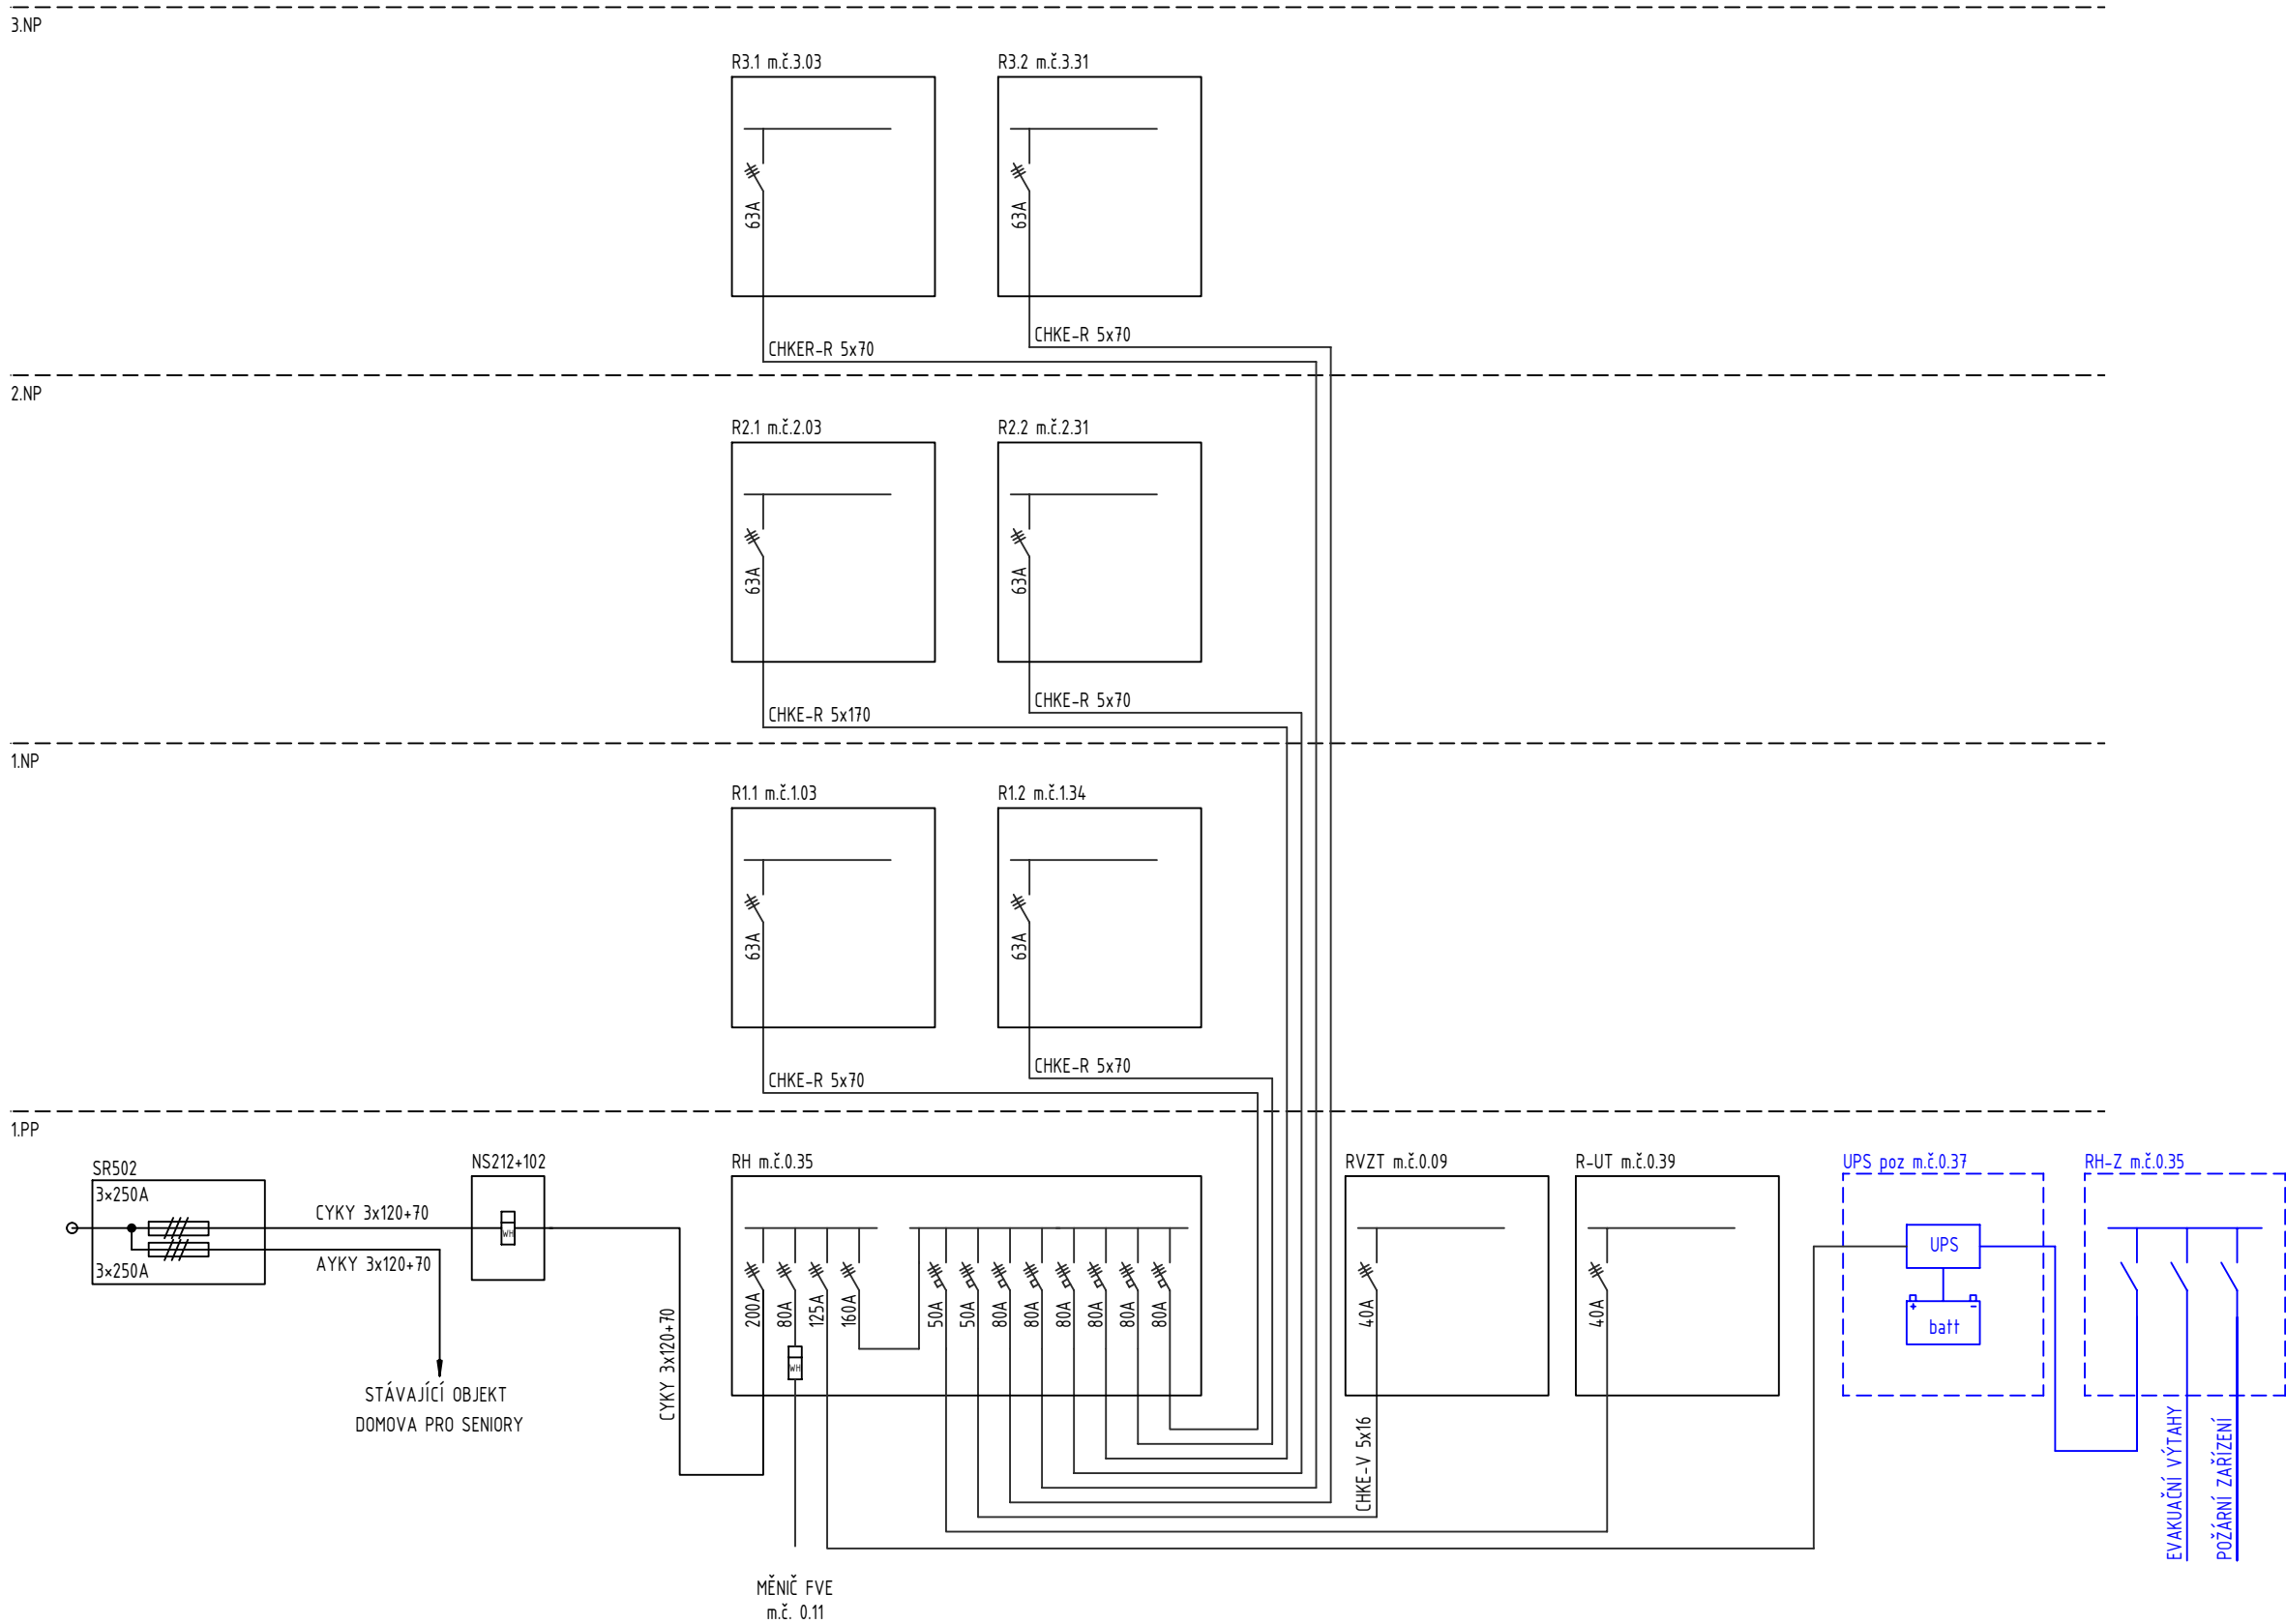

±0,000 = 461,740 m n. m.

SOUŘADNICOVÝ SYSTÉM: JTSK  
VÝŠKOVÝ SYSTÉM: B.p.v.

|       |   |                    |       |         |        |               |
|-------|---|--------------------|-------|---------|--------|---------------|
| ZMĚNY | c |                    | DATUM |         | PODPIS |               |
|       | b |                    |       |         |        |               |
|       | a | KOORDINACE PROFESÍ |       | 05/2023 |        | Michal ULIČNÝ |

|           |  |   |  |
|-----------|--|---|--|
| INVESTOR: |  | Královehradecký kraj  |  |
|           |  | Pivovarské nám. 1245, 500 03 Hradec Králové<br>tel.: +420 495 817 111, fax: +420 495 817 336<br>e-mail: posta@kr-kralovehradecky.cz |  |

|             |  |  |  |
|-------------|--|--|--|
| PROJEKTANT: |  | TECHNICO Opava s.r.o.  |  |
|             |  | TECHNICO architects & engineers<br>Technico Opava s.r.o.<br>Hradecká 1576/51<br>746 01 Opava<br>tel: 553 760 970<br>info@technico.cz |  |

|                   |                    |  |
|-------------------|--------------------|--|
| PROJEKTANT:       |                    |  |
| ZODP. PROJEKTANT: | Ing. Matěj KUDLÍK  |  |
| VYPRACOVAL:       | Adam SKÁČELÍK      |  |
|                   | Michal ULIČNÝ      |  |
| KONTROLOVAL:      | Ing. Martin ULIČNÝ |  |



ČÍSLO  
PARE:

|                                      |
|--------------------------------------|
| ČÁST DOKUMENTACE:                    |
| D.1.4.7. SILNOPROUDÁ ELEKTROTECHNIKA |

|  |                 |                   |
|--|-----------------|-------------------|
| Dostavba domova pro seniory ve<br>Vrchlabí - PD  | FORMÁT          | 6×A4              |
|  | DATUM           | 03/2023           |
|  | STUPEŇ          | DPS               |
|  | ZAKÁZKOVÉ ČÍSLO | TO-573-DPS        |
|  | MĚŘITKO:        | ČÍSLO VÝKRESU:    |
| K.ú. Vrchlabí, parc.č. : st. 506, st. 657, st. 1205, 1476/1, 1462/1, 1468/6, 1468/12, 1810/3, st. 3623, st. 4011 |                 | - D.1.4.7.b.10_a. |
| BLOKOVÉ SCHÉMA   |                 |                   |