




VZOROVÝ PŘÍČNÝ ŘEZ  
SANACE SVAHU POŠKOZENÉHO EROZÍ, M1:50

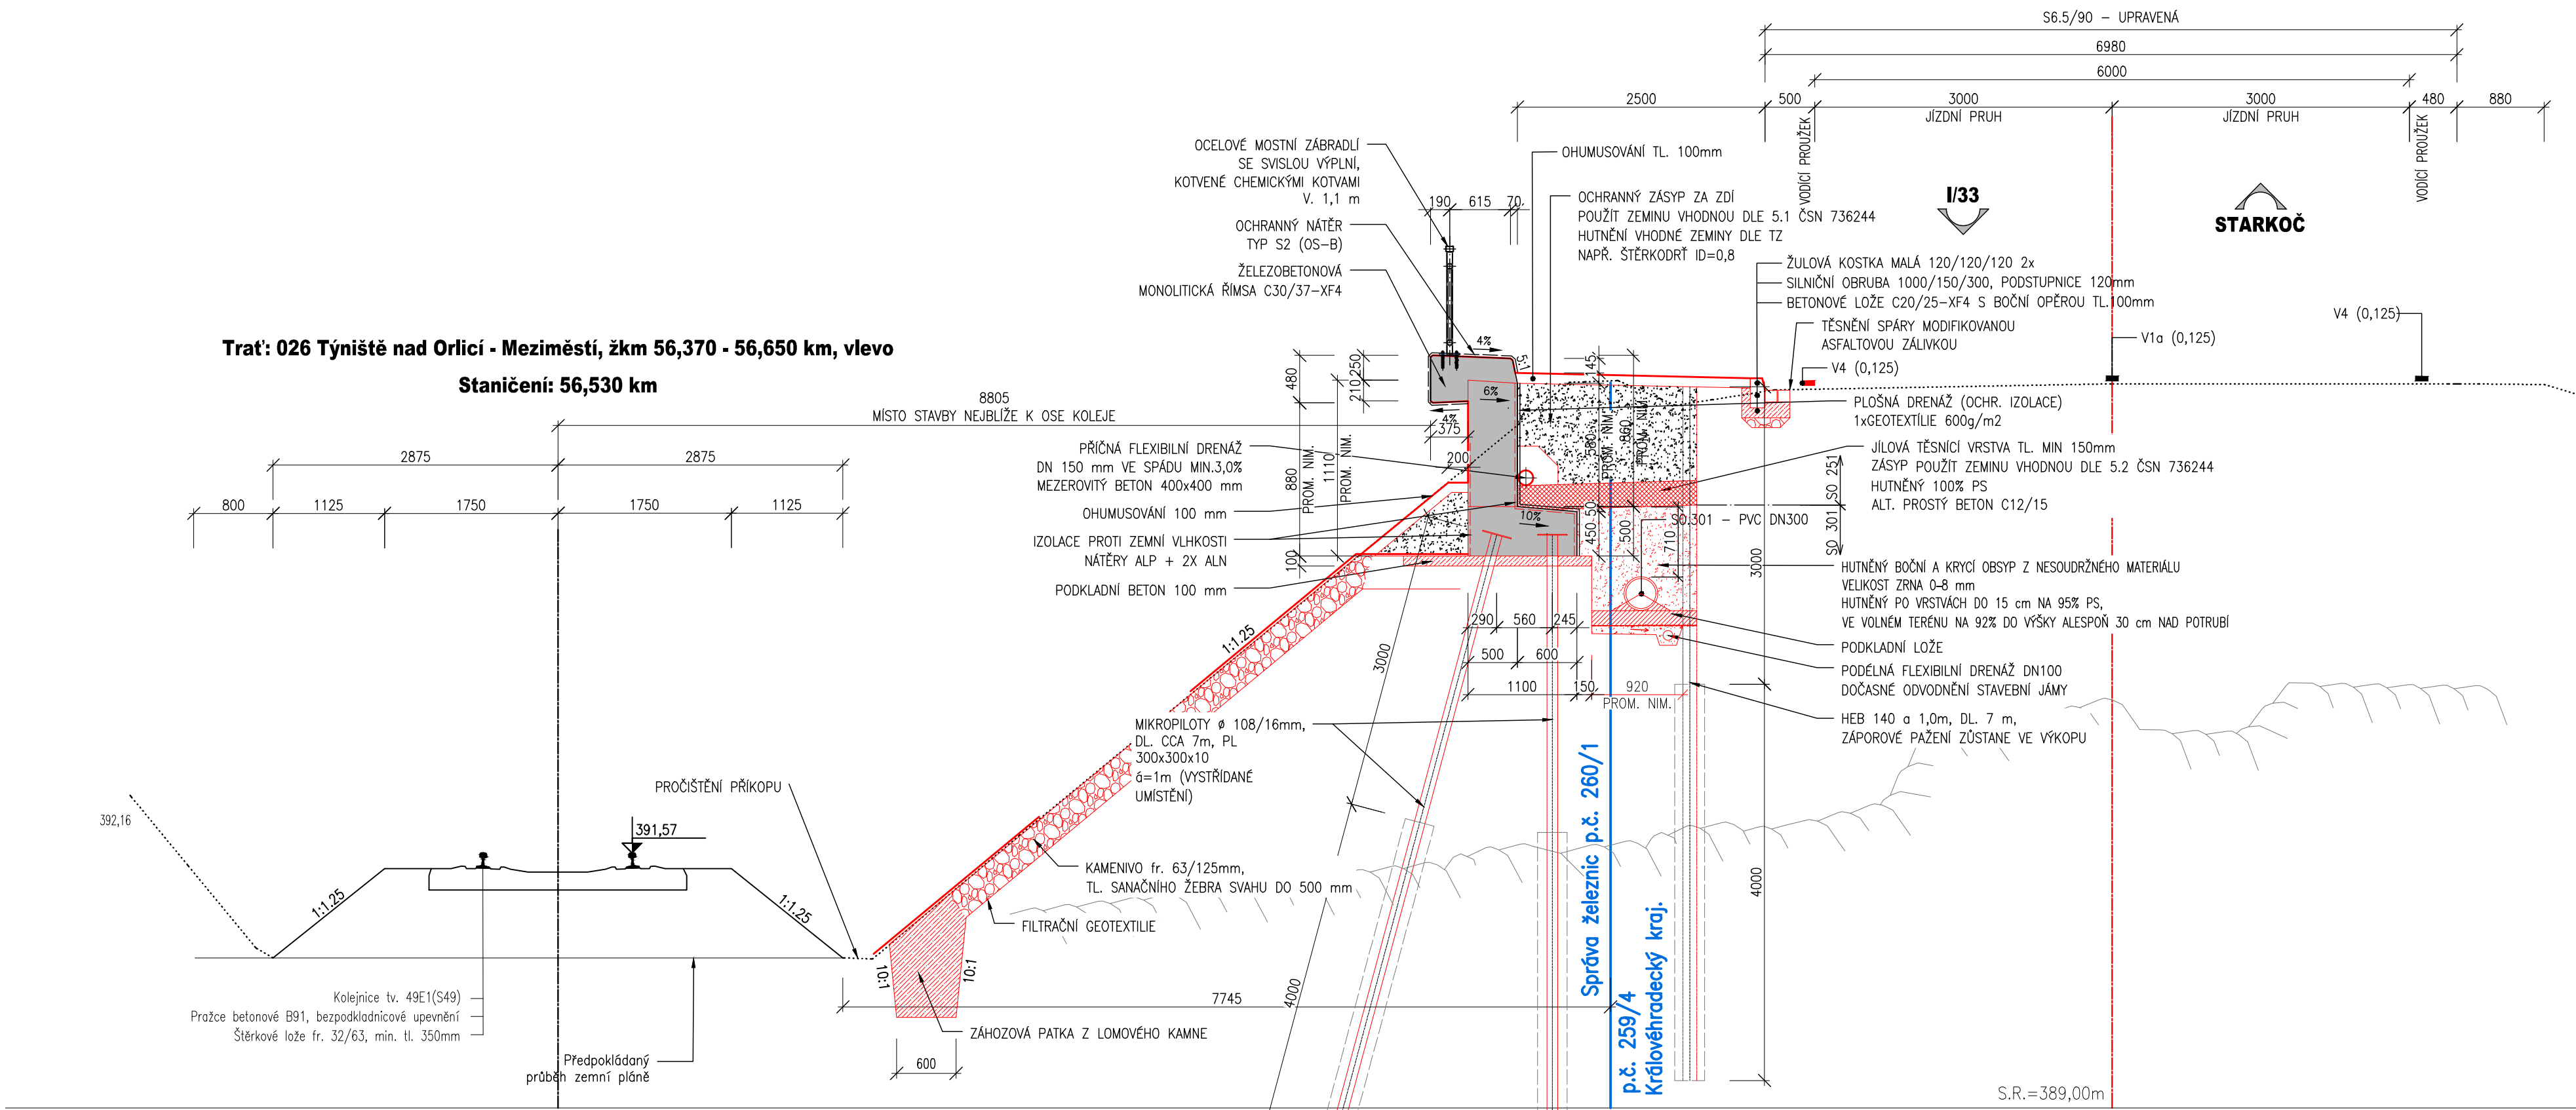


VZOROVÝ PŘÍČNÝ ŘEZ  
NOVÝ STAV, M1:50

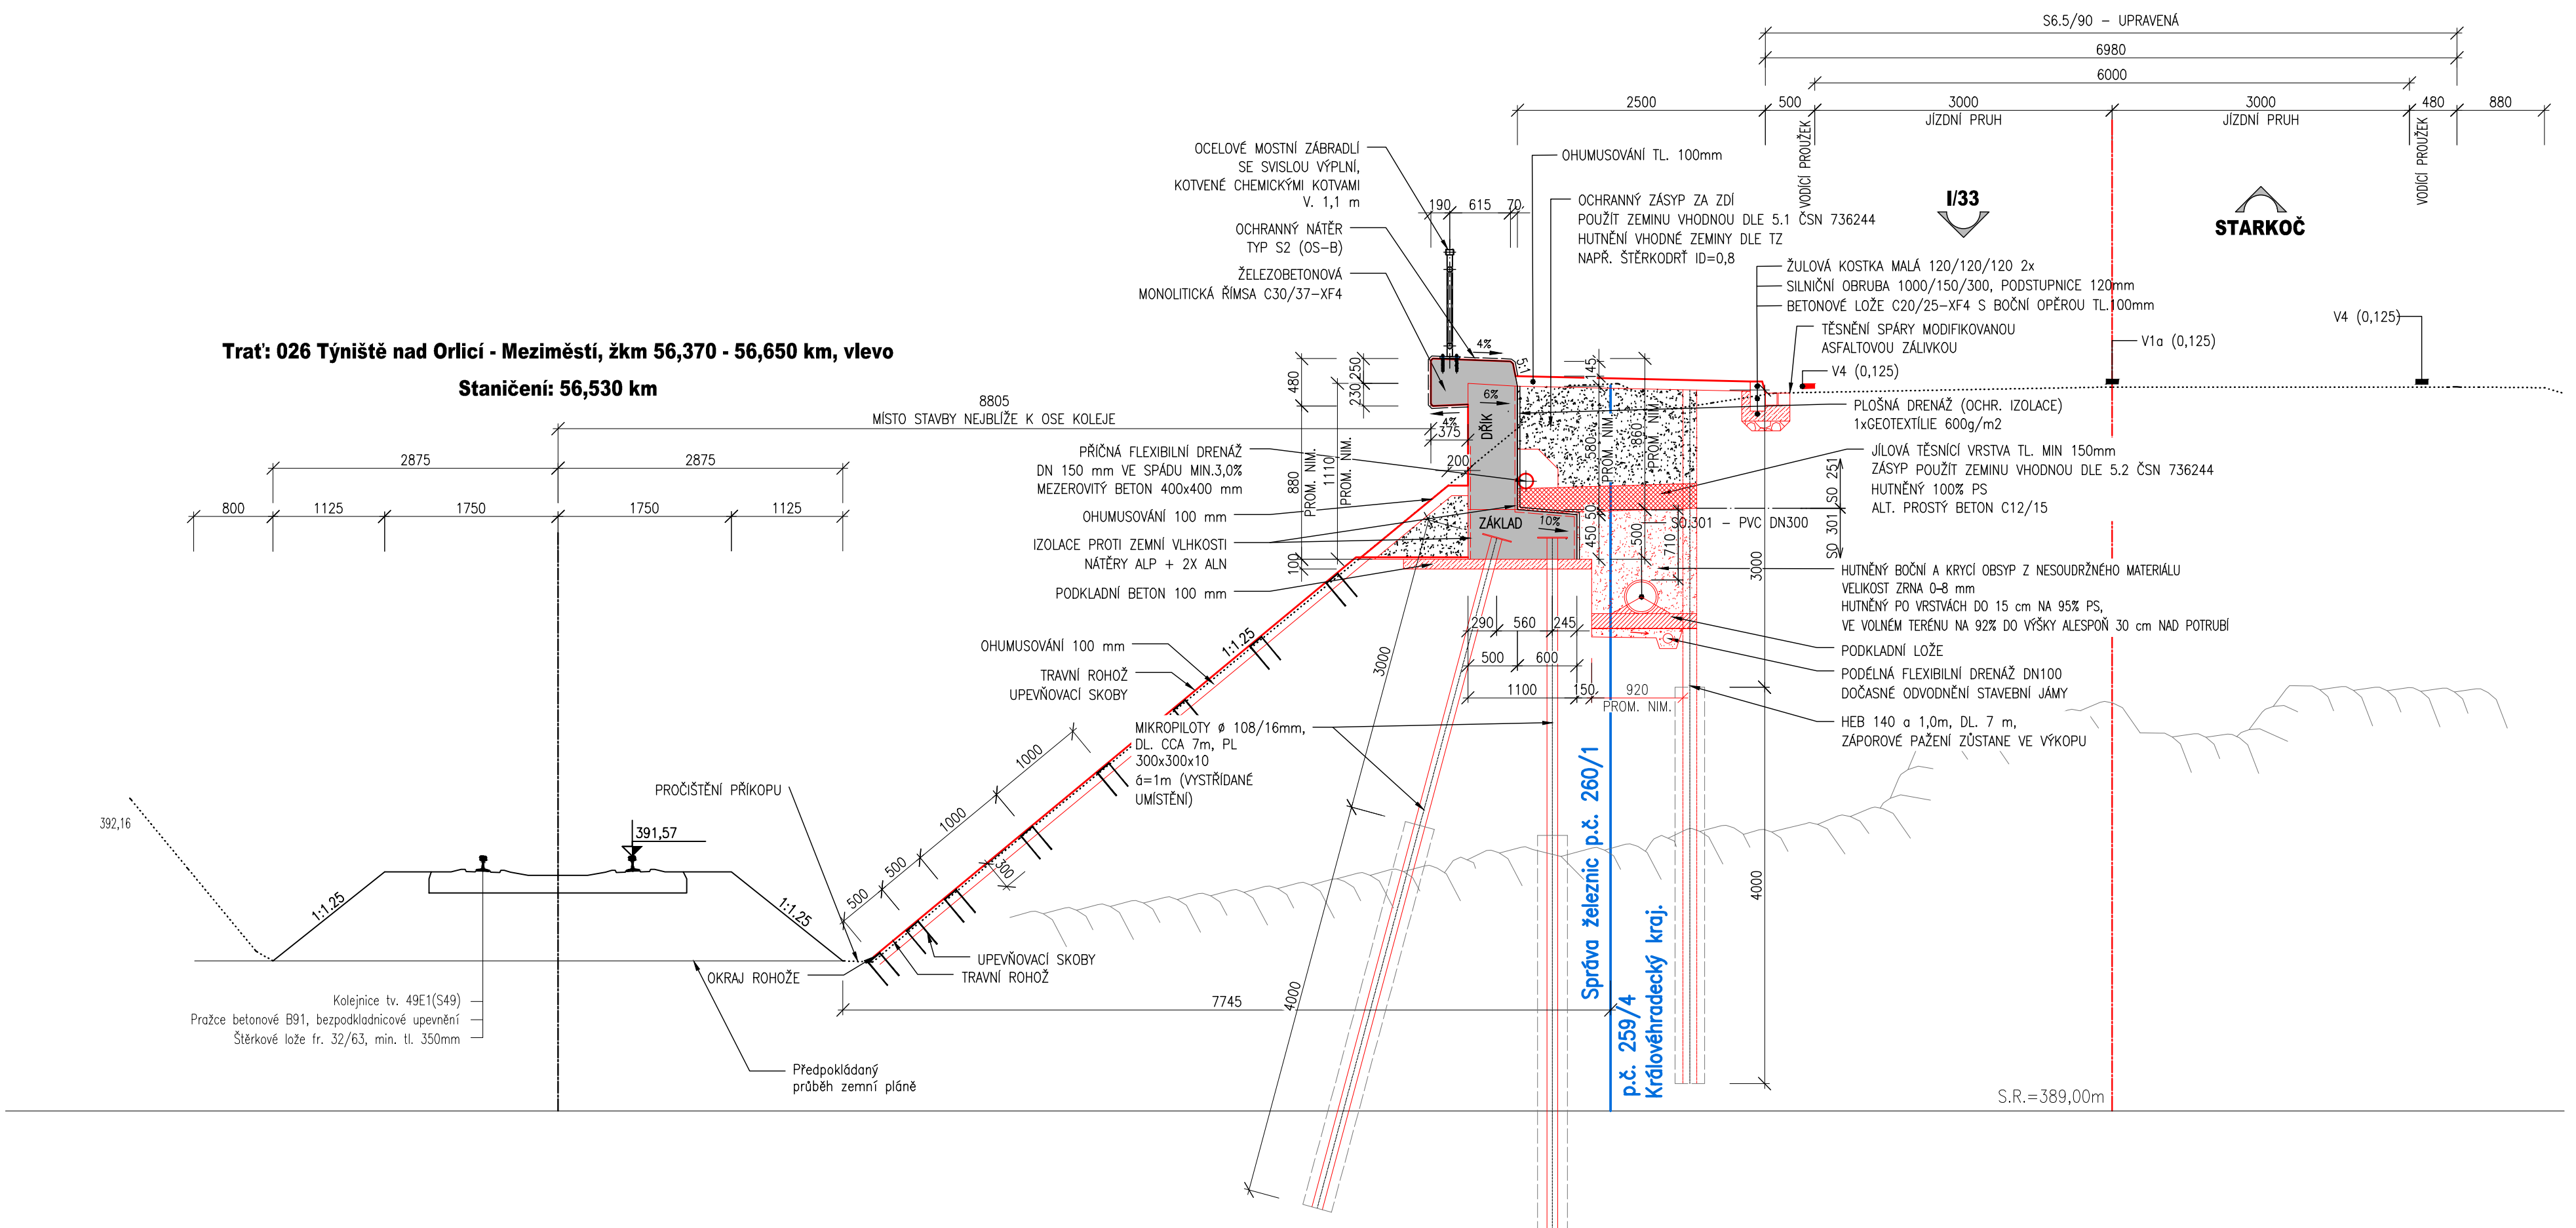


DETAIL 208.01 I., 1:10  
TĚSNĚNÍ SVISLÉ DILATAČNÍ SPÁRY

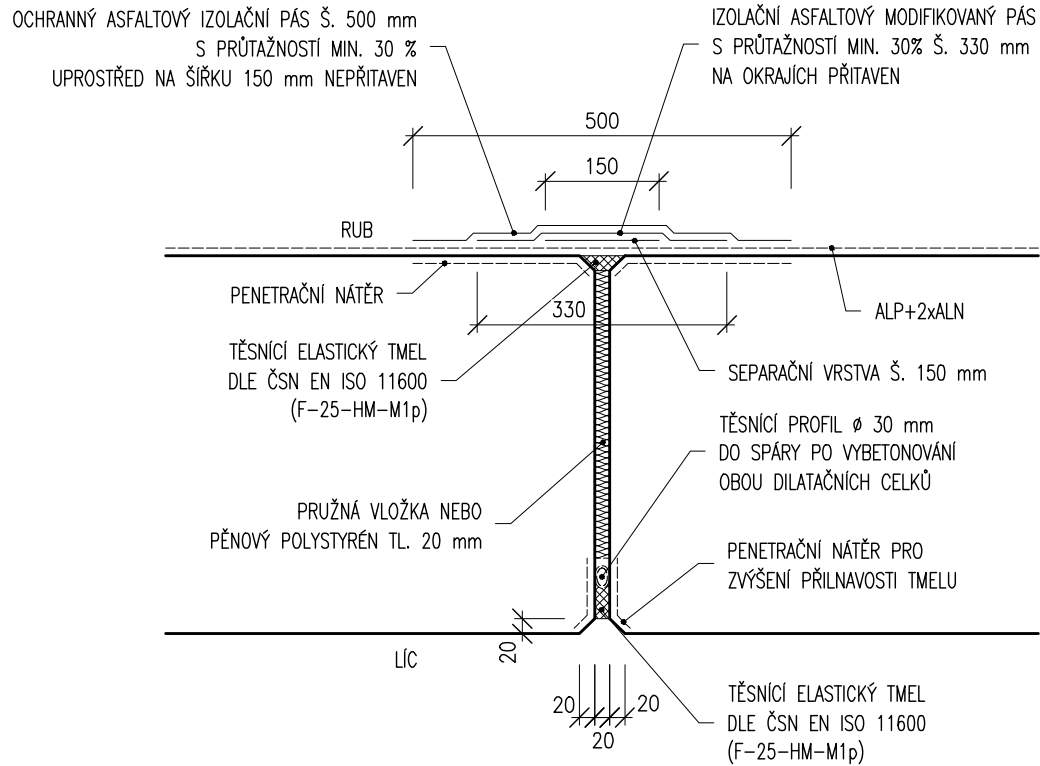


DETAIL ŘÍMSY, M 1:10

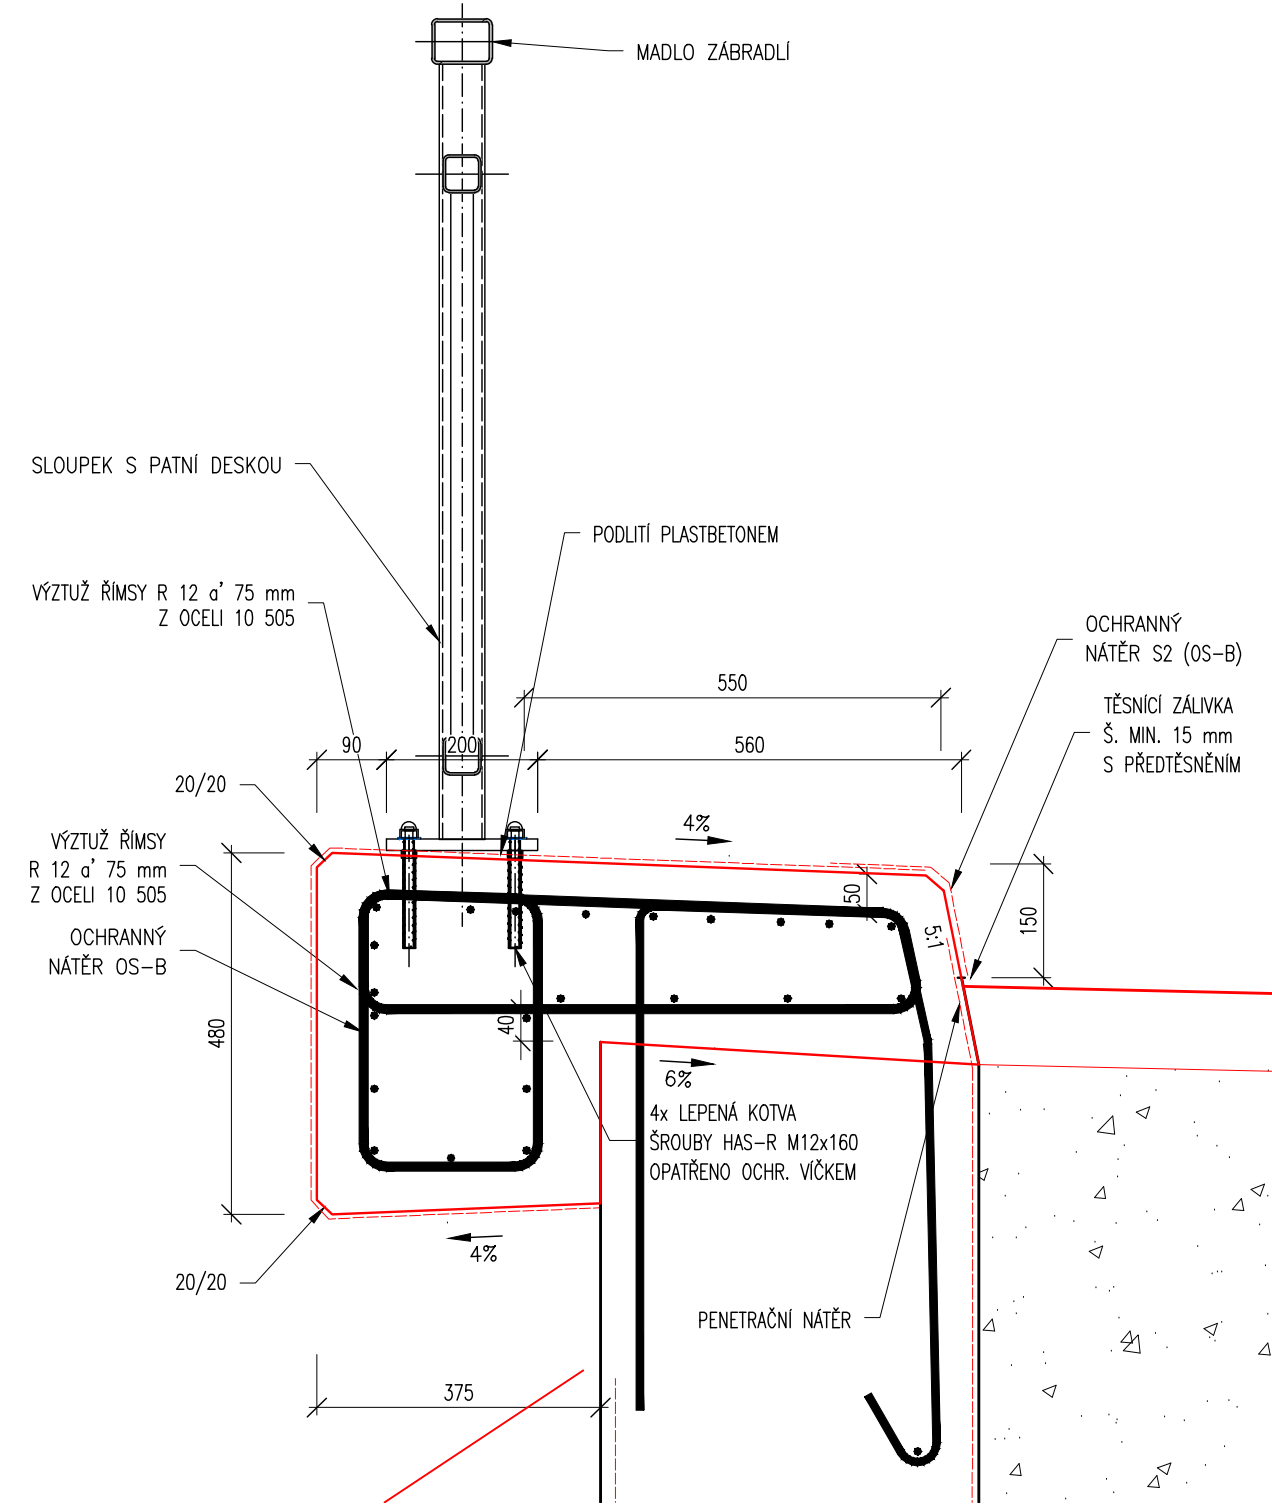


TĚSNĚNÍ PRACOVNÍ SPÁRY  
M 1:10

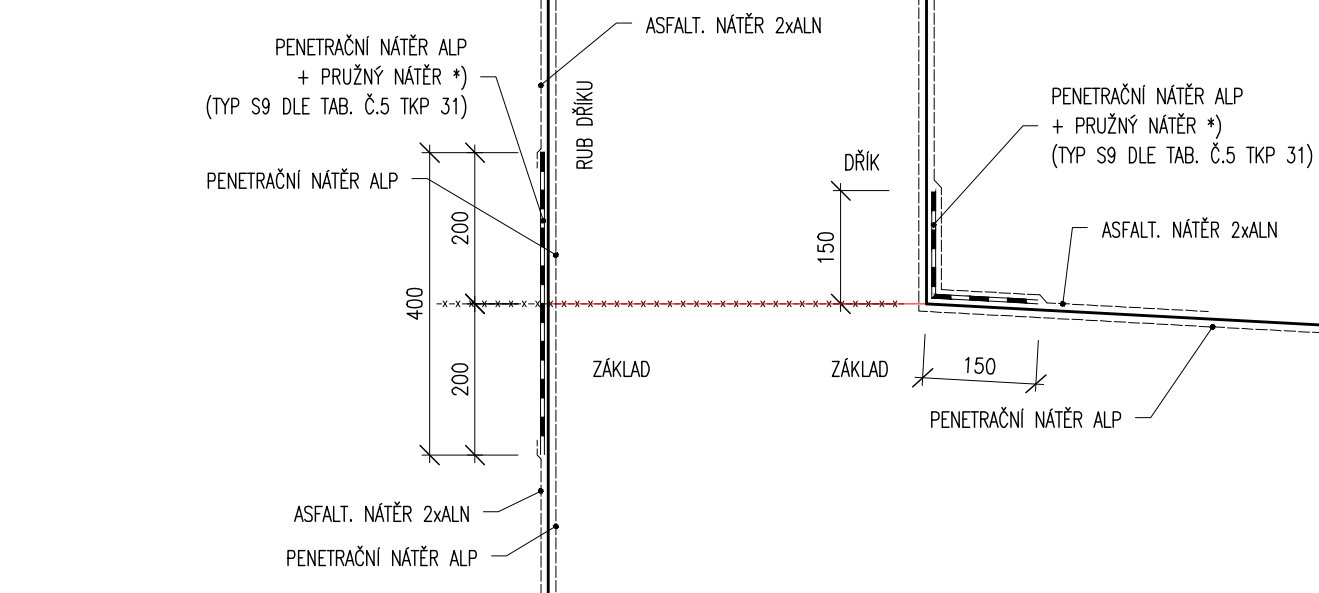


TĚSNĚNÍ PRACOVNÍCH SPÁR ŘÍMSY  
M 1:1

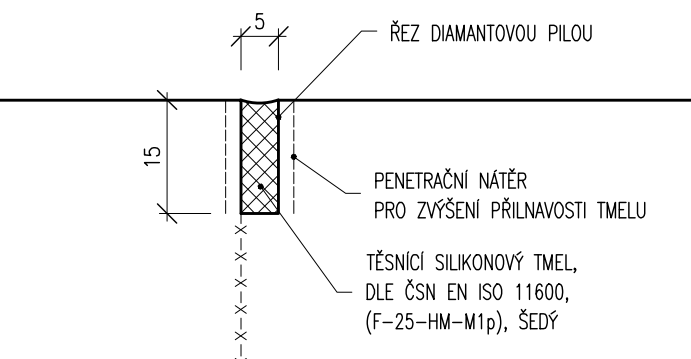

DETAIL TĚSNĚNÍ SVISLÉ DILATAČNÍ SPÁRY  
M 1:10

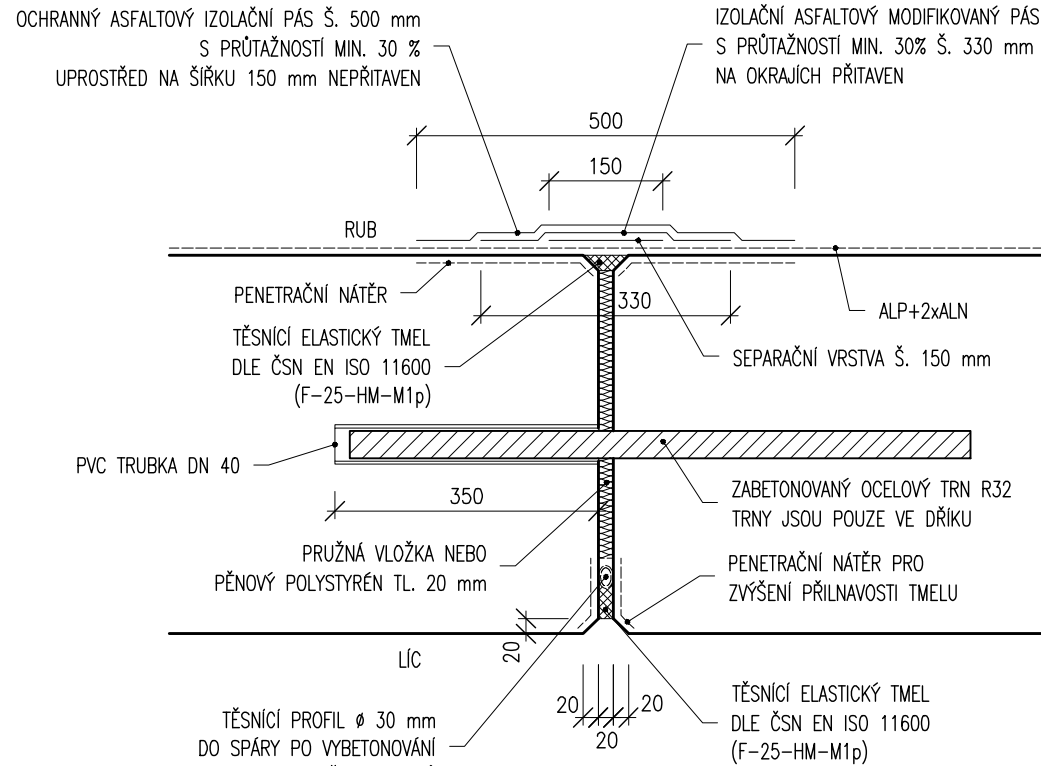

DETAIL ŘÍMSY, M 1:10

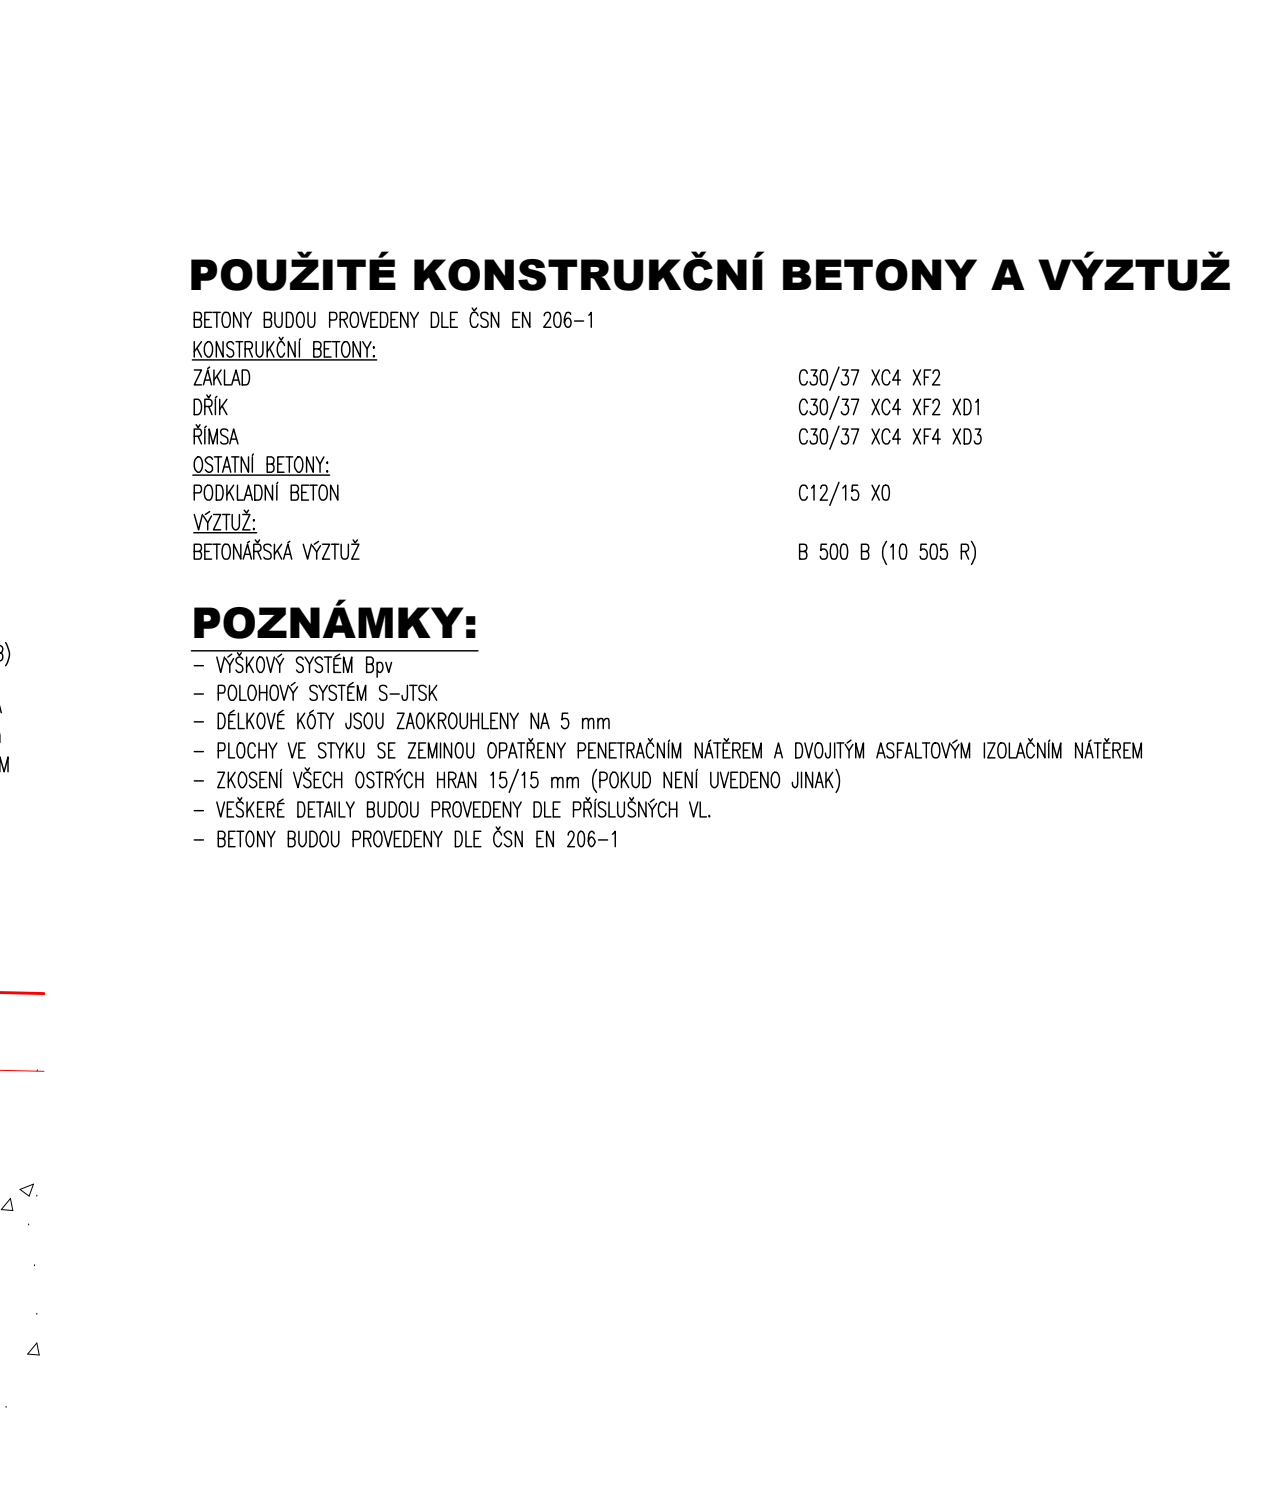


POUŽITÉ KONSTRUKČNÍ BETONY A VÝZTUŽ

BETONY BUDOU PROVEDENY DLE ČSN EN 206-1	
KONSTRUKČNÍ BETONY:	
ZÁKLAD	C30/37 XC4 XF2
DRÁK	C30/37 XC4 XF2 XD1
ŘÍMSA	C30/37 XC4 XF4 XD3
OSTĚŽNÍ BETONY:	
PODKLADNÍ BETON	C12/15 X0
VÝZTUŽ:	
BETONÁŘSKÁ VÝZTUŽ	B 500 B (10 505 R)


POZNÁMKY:

- VÝŠKOVÝ SYSTÉM Bw
- PLOCHOVÝ SYSTÉM S-JEK
- DELKOVÉ KÓTY JSOU ZAKROUŽLENY NA 5 mm
- PLOCHY VE STYKU SE ZEMINOU OPATŘENY PENETRAČNÍM NÁTEREM A DVOUITM ASFALTOVÝM IZOLAČNÍM NÁTEREM
- ZKOSENÍ VŠECH OSTRÝCH HRAN 15/15 mm (POKUD NENÍ UVEDENO JINAK)
- VŠECHY DETAILY BUDOU PROVEDENY DLE PŘÍSLUŠNÝCH VL
- BETONY BUDOU PROVEDENY DLE ČSN EN 206-1

ŘEZ ŘÍMSOU, M 1:25  
VZOROVÝ PŘÍČNÝ ŘEZ

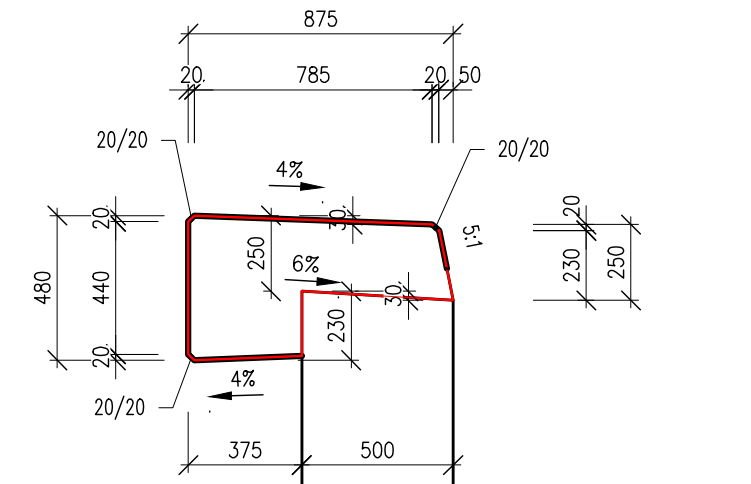

TĚSNĚNÍ DILATAČNÍ SPÁRY ŘÍMSY  
M 1:5

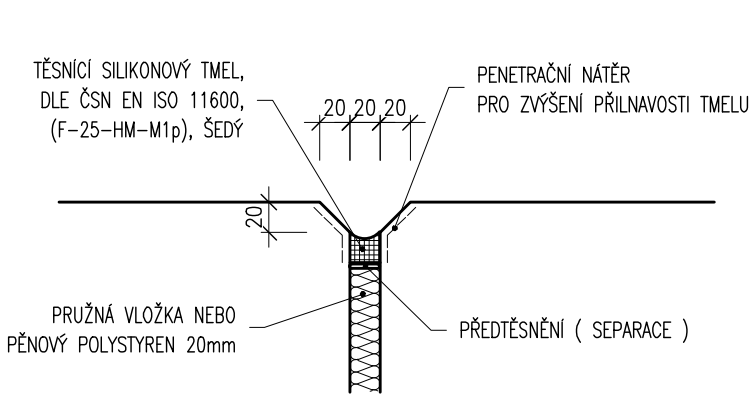

03		
02		
01		
ZMĚNA	POPIS	DATUM

	<b>ING. IVAN ŠÍR</b> PROJEKTOVÁNÍ DOPRAVNÍCH STAVEB CZ s.r.o. Hádkova 1714/3, 500 02 Hradec Králové, tel: +420 603 181 473, sir@sirvan.cz, www.sirvan.cz iČ: 259 62 914
--	--

Objednatel: Královéhradecký kraj  
Přívokarské náměstí 1245, 500 03 Hradec Králové

III/30416 Vysokov - opěrná zeď,  
odstranění havarijního stavu

- |                               |   |
|-------------------------------|---|
| ■ kraj:<br>Královéhradecký    | ■ odpovědný projektant stavby:<br>Ing. Ivan Šír   |
| ■ MÚ / OU:<br>Hradec Králové  | ■ odpovědný projektant objektu:<br>Ing. Jan Fiala |
| ■ skupení území:<br>bez území | ■ výpočet:<br>Vojtěch Mlýnský                     |
| ■ datum:<br>08 / 2023         | ■ kontroloval:<br>Ing. Jan Fiala                  |
| ■ zakázkové číslo:<br>C01020  | ■ změna číslo:<br>01                              |
| ■ stupeň PD:<br>DUSP          | ■ měřítko:<br>1:50                                |

SO 251 - OPĚRNÁ ZEĎ

VZOROVÉ ŘEZY

D.1.2.1

4