

03		
02		
01		
ZMĚNA	POPIS	DATUM



**ING. IVAN ŠÍR**

PROJEKTOVÁNÍ DOPRAVNÍCH STAVEB CZ s.r.o.  
Haškova 1714/3, 500 02 Hradec Králové, tel: +420 603 181 473, sir@sirivan.cz, www.sirivan.cz

IČ: 259 62 914

Objednatel: Královehradecký kraj

Pivovarské náměstí 1245, 500 03 Hradec Králové

## **III/30416 Vysokov - opěrná zeď, odstranění havarijního stavu**

■ kraj:  
Královehradecký

■ MÚ / OU:  
Hradec Králové

■ stupeň utajení:  
bez utajení

■ datum:  
08 / 2023

■ zakázkové číslo:  
O21020

■ stupeň PD:  
DUSP

■ odpovědný projektant stavby:  
Ing. Ivan Šír

■ odpovědný projektant objektu:  
Ing. Jan Fiala

■ vypracoval:  
Ing. Tomáš Doležal

■ kontroloval:  
Ing. Jan Fiala

■ změna číslo:  
00

■ měřítko:  
1:100

*Šír*

*Fiala*


**SO 251 - OPĚRNÁ ZEĎ**

**PŘÍČNÉ ŘEZY**


**D.1.2.1**

**5**


**ŘEZ 1**  
**km 0.280 00**

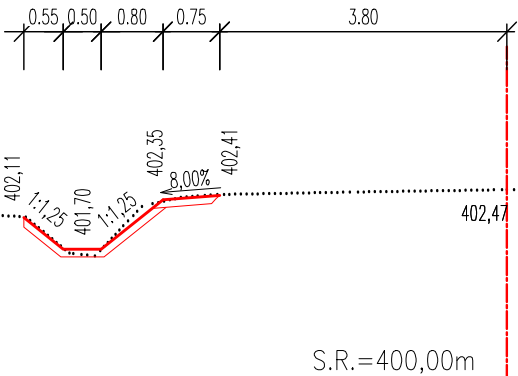


**ŘEZ 2**  
**km 0,300 00**

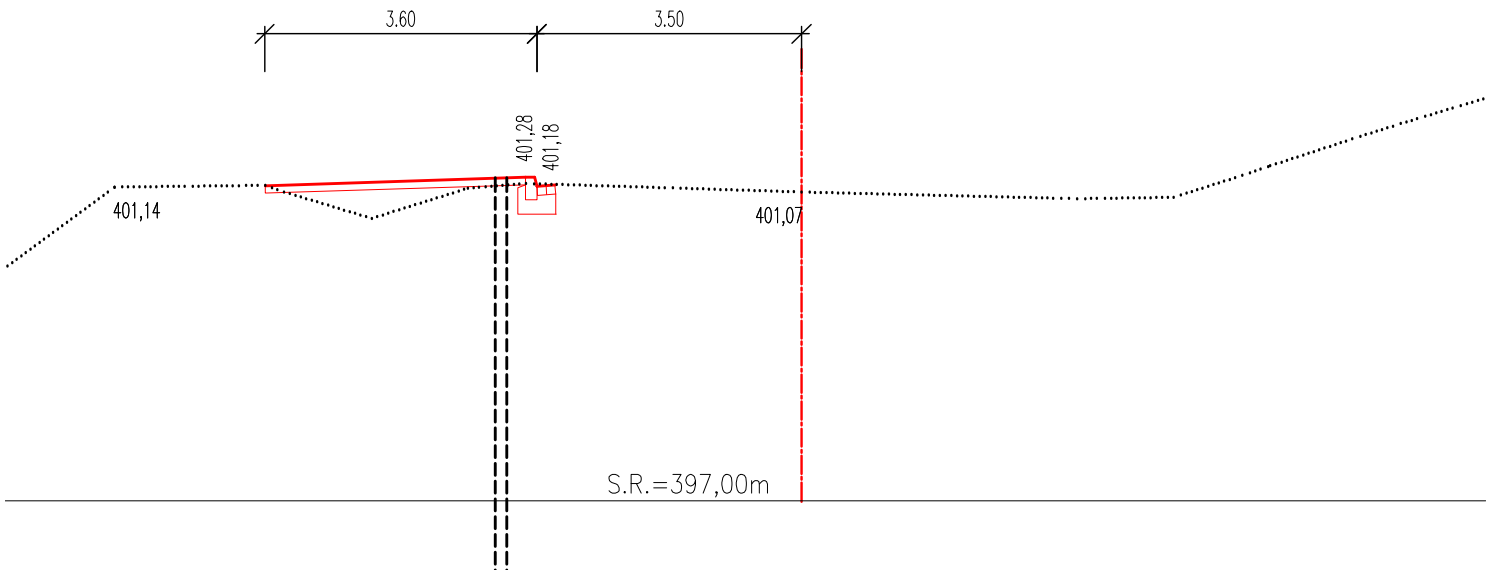


**ŘEZ 3**  
**km 0.320 00**

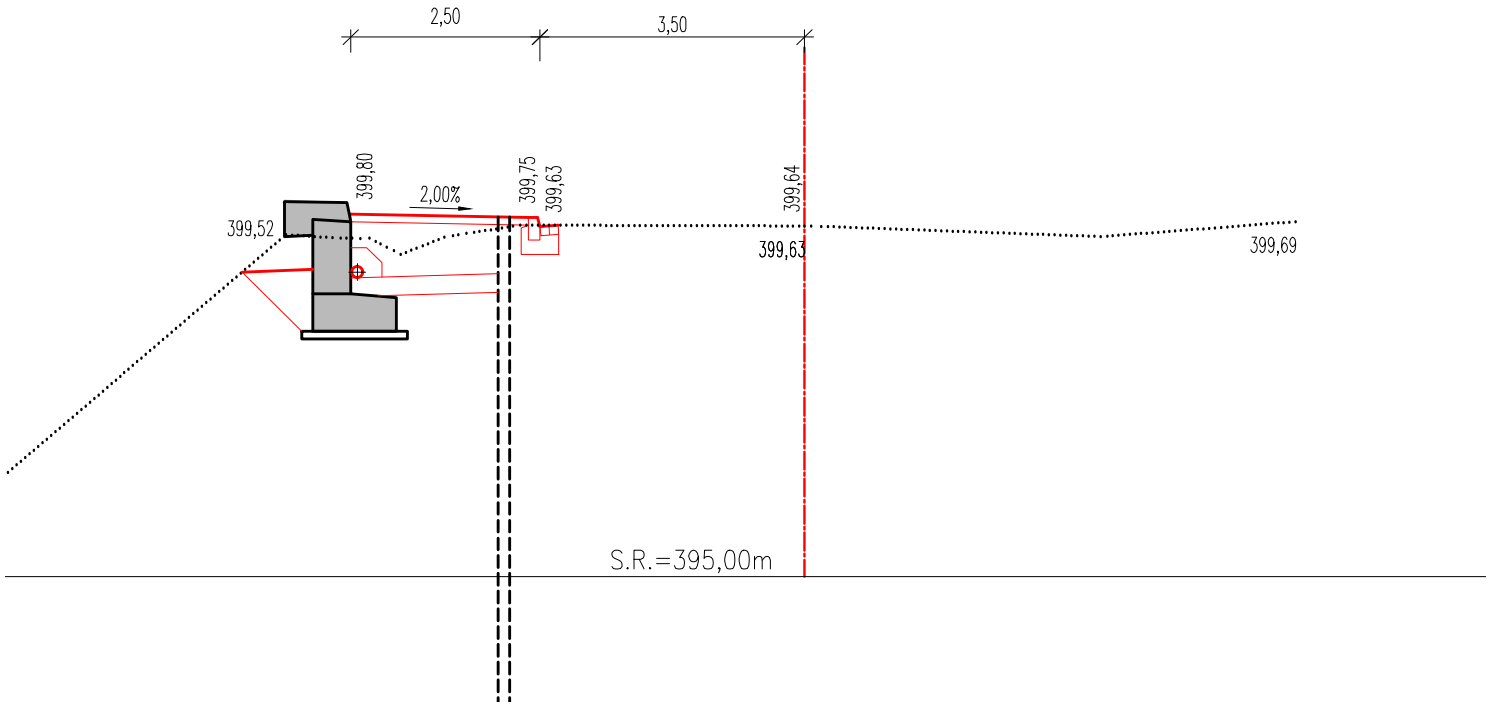


**ŘEZ 4**  
**km 0,340 00**

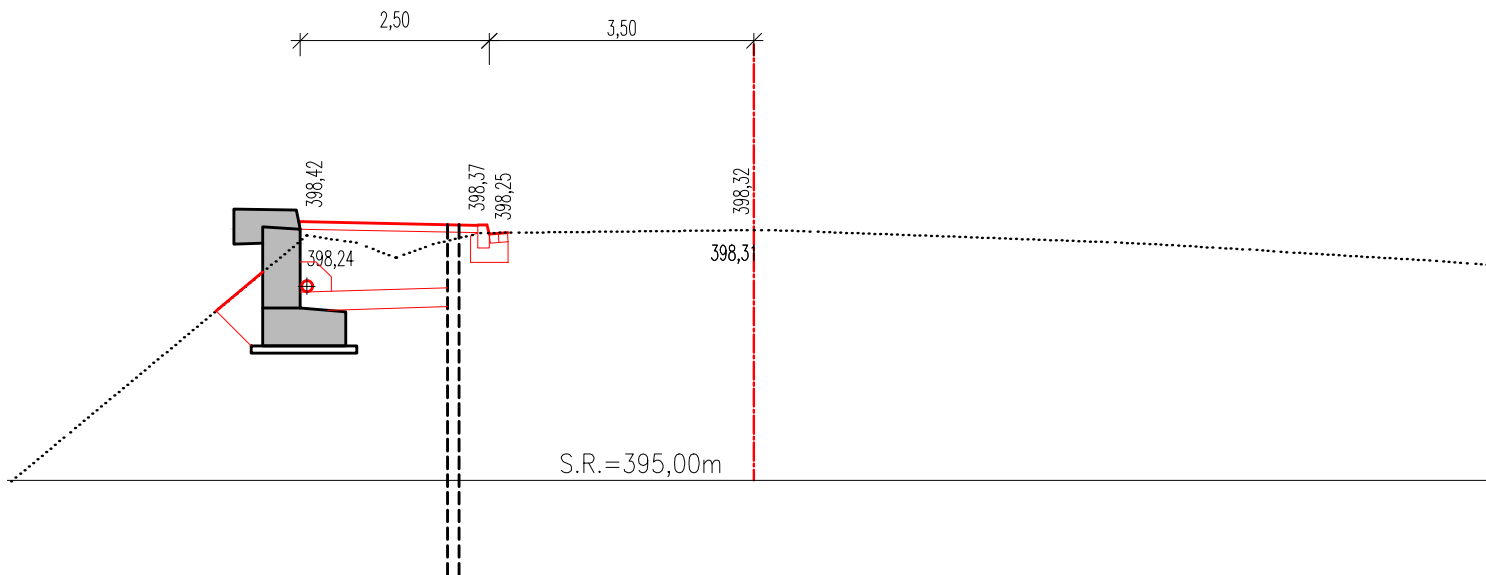


**ŘEZ 5**  
**km 0,360 00**

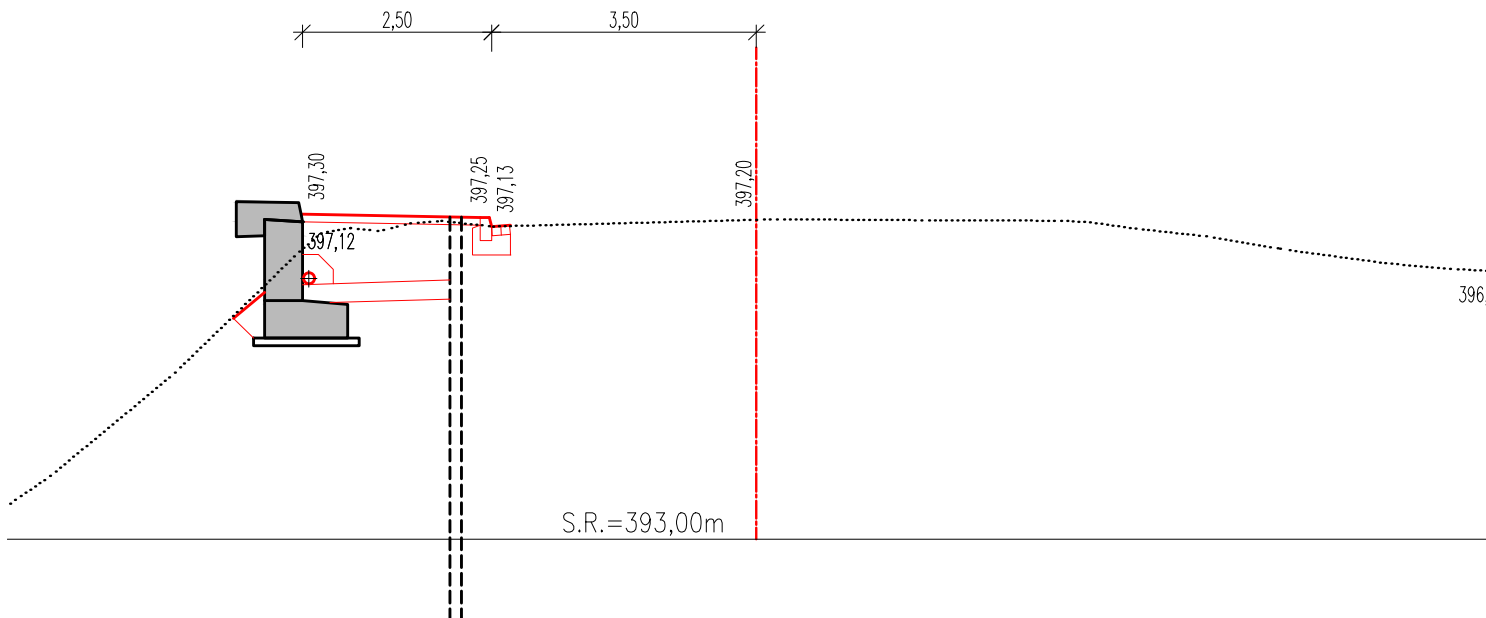


**ŘEZ 6**  
**km 0,380 00**

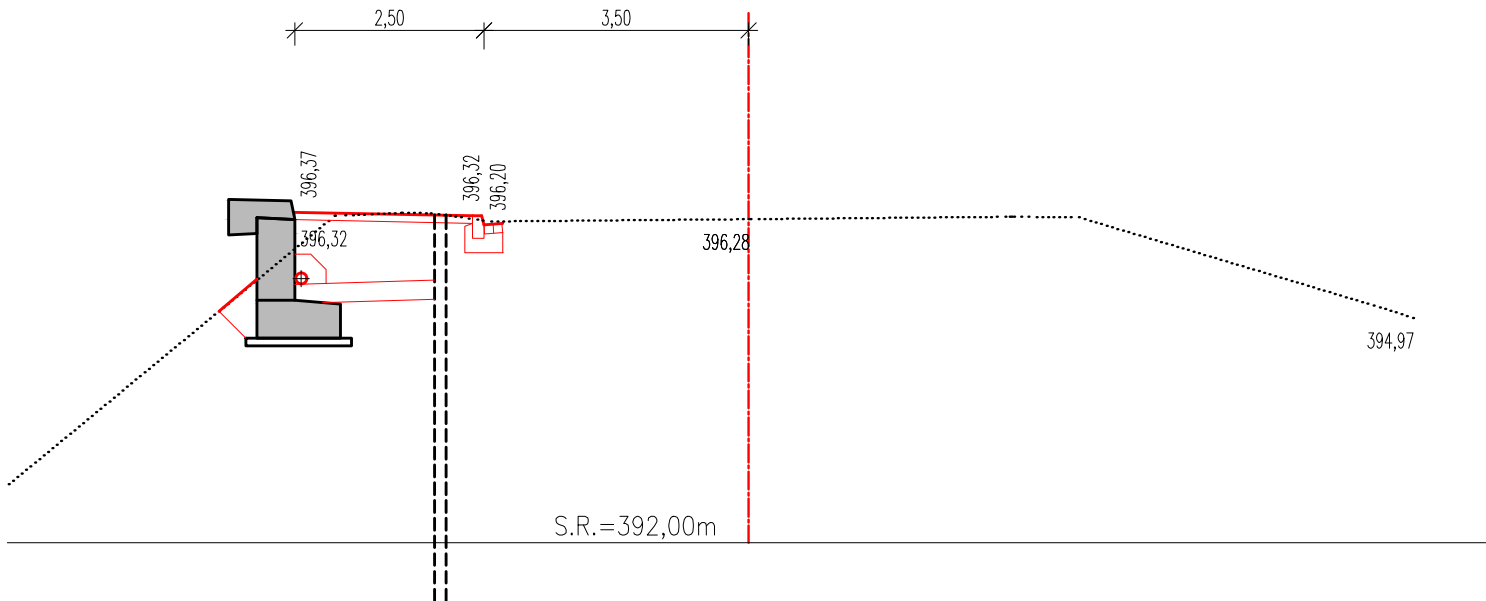


**ŘEZ 7**  
**km 0,400 00**

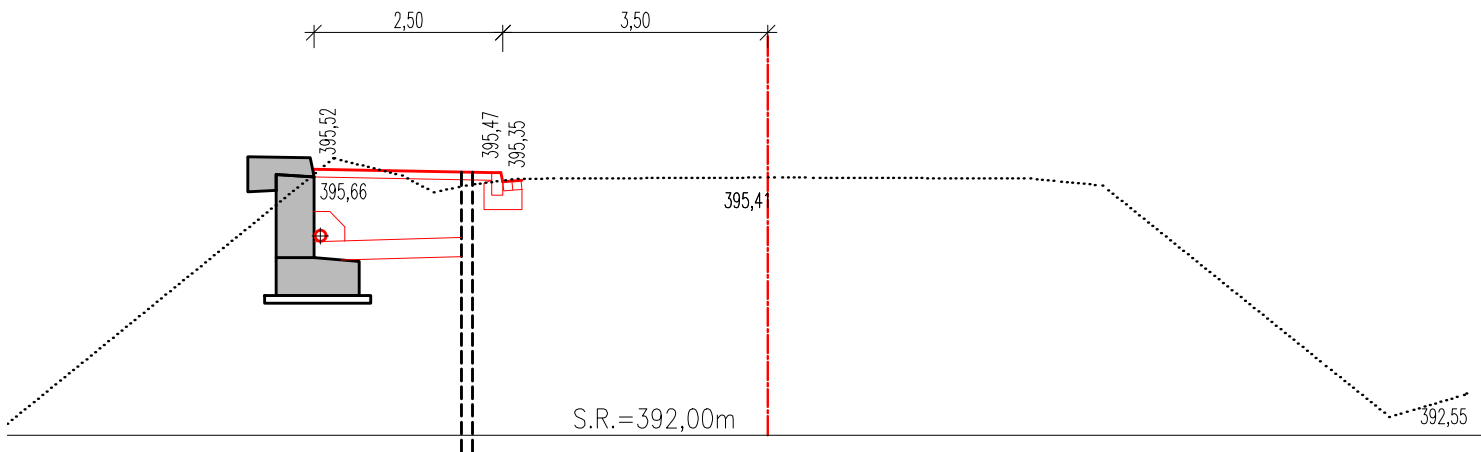

**ŘEZ 8**  
**km 0,420 00**

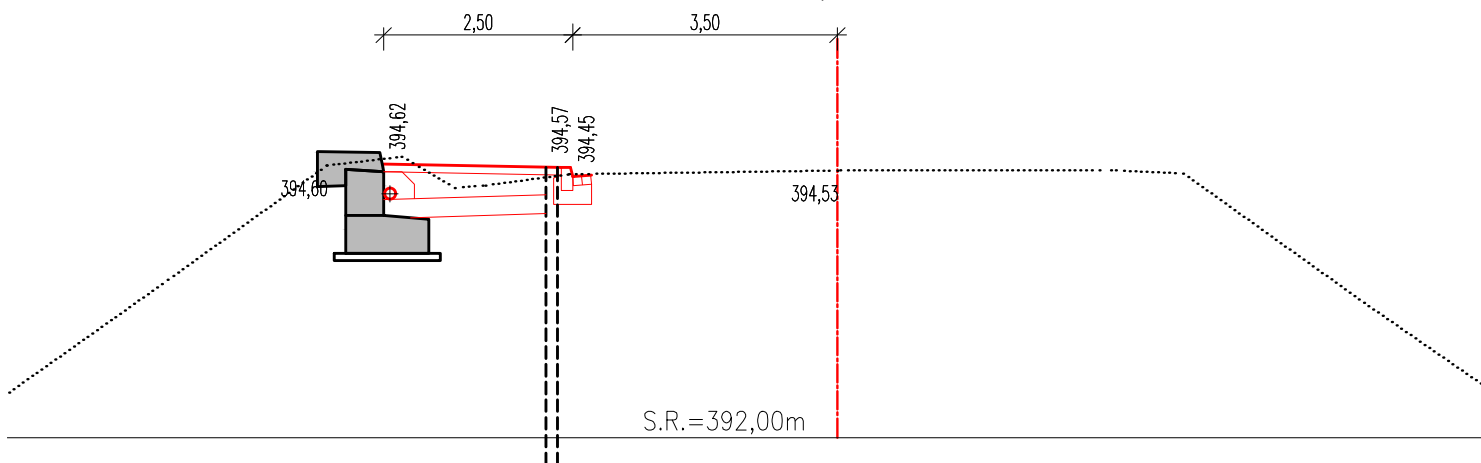

**ŘEZ 9**  
**km 0,440 00**

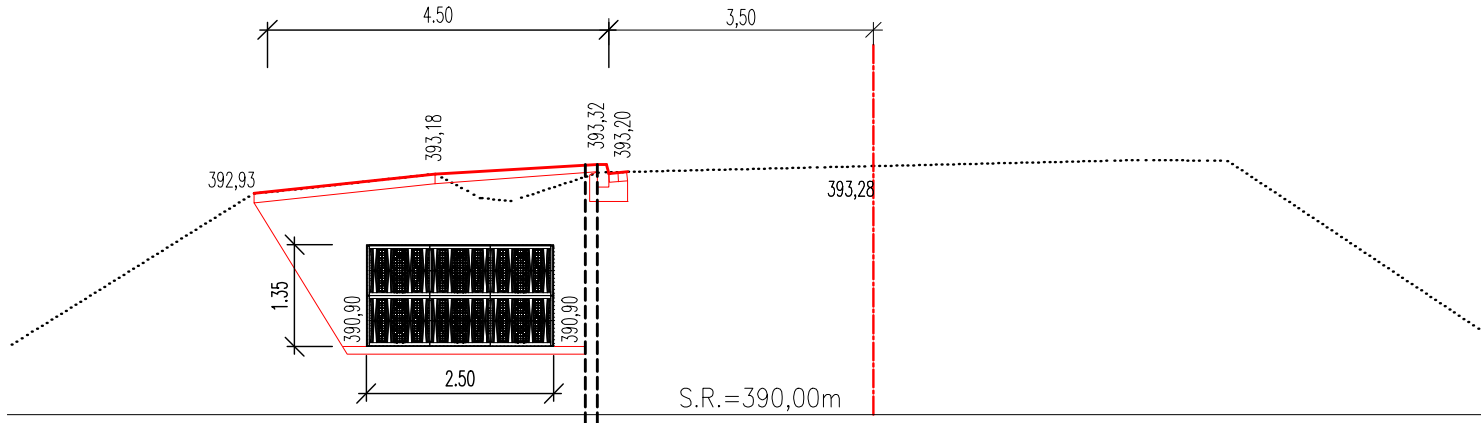

**ŘEZ 10**  
**km 0,460 00**

