


SITUACE - DOPRAVNĚ INŽENÝRSKÁ OPATŘENÍ, M 1:500
OZNAČENÍ PRACOVNÍHO MÍSTA

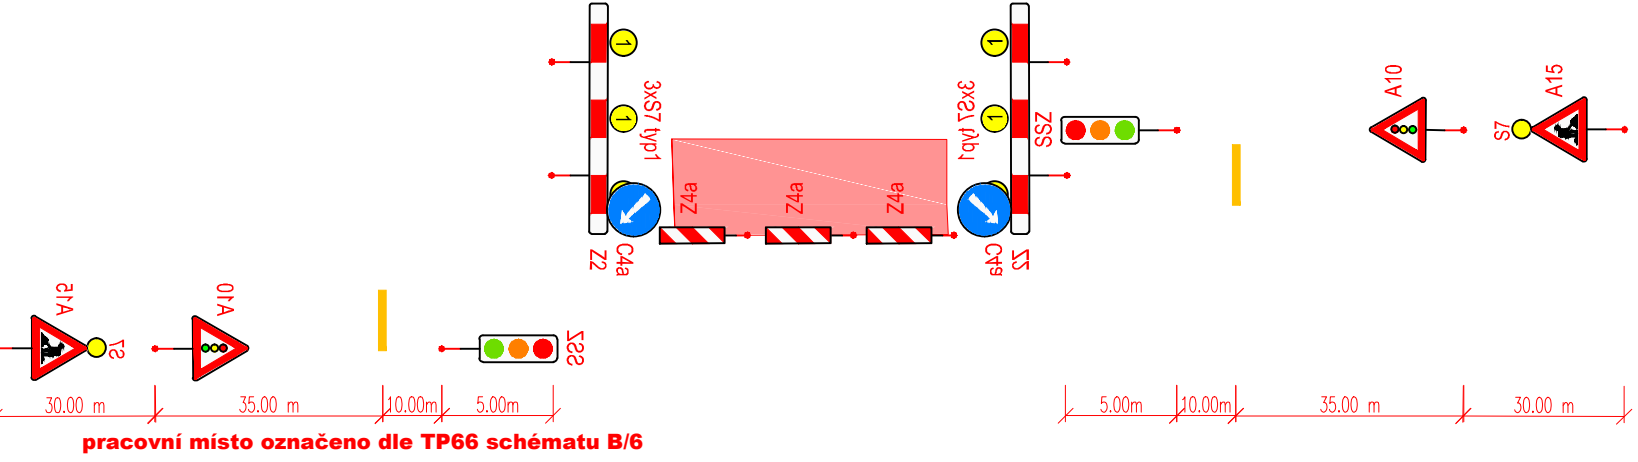

LEGENDA FÁZÍ DIO:

- PRACOVNÍ MÍSTO – PROSTOR STAVENÍŠTĚ (PROBÍHAJÍCÍ FÁZE DIO)
- A15 PŘECHODNÉ SVISLÉ DOPRAVNÍ ZNAČENÍ
- SSZ PŘECHODNÉ SVĚTELNÉ SIGNALIZAČNÍ ZAŘÍZENÍ (KYVADLOVÝ PROVOZ)

UMÍSTĚNÍ DOPRAVNÍHO ZNAČENÍ


Boční umístění
Svislé dopravní značky, dopravní zařízení ani jejich nosné konstrukce nesmějí zasahovat do vymezené části dopravního prostoru stanovené vlnou šířkou a vlnou výškou silnice (včetně části vymezené pro cyklisty) podle ČSN 73 6101, ČSN 73 6110 a ČSN 73 6201. Nosné konstrukce dopravních značek a dopravních zařízení mohou zasahovat pouze do průchodného prostoru (prostor pro chodce nebo cyklisty), a to pouze za předpokladu, že v daném místě zůstane volná šířka 1,30 m.

V úsečích silnice, kde jsou umístěna zachytivá bezpečnostní zařízení, je žádoucí sloupky a nosné konstrukce dopravních značek a dopravních zařízení umísťovat za deformací zónu zachytivých bezpečnostních zařízení /silniční svodidla/ výše uvedené zásady se nevztahují na dopravní značky a dopravní zařízení, které označují překážky silničního provozu, pracovní místa a jiná dopravní omezení.

Směrové umístění
Svislé dopravní značky a dopravní zařízení se umísťují přibližně kolmo ke směru silničního provozu. Reflexní dopravní značky a reflexní dopravní zařízení se umísťují tak, aby maximální účinek odrazu světelných paprsků reflektorů vozidel působil na řidiče mimo obec ze vzdálenosti přibližně 100 m, v obci přibližně 50 m.

Vzdálenost mezi dopravními značkami
V podélném směru se dopravní značky umísťují ve vzájemné vzdálenosti tak, aby je bylo možno včas vnímat. Na silnicích je tato vzdálenost nejméně 30 m, v obci na dopravně málo významných silnicích může být výjimečně 10 m.

Uspořádání a kombinace
Dopravní značky se na sloupku (konstrukci) umísťují symetricky pod sebou. Na jednom sloupku (konstrukci) lze umísťovat pouze značky téhož typu velikosti.

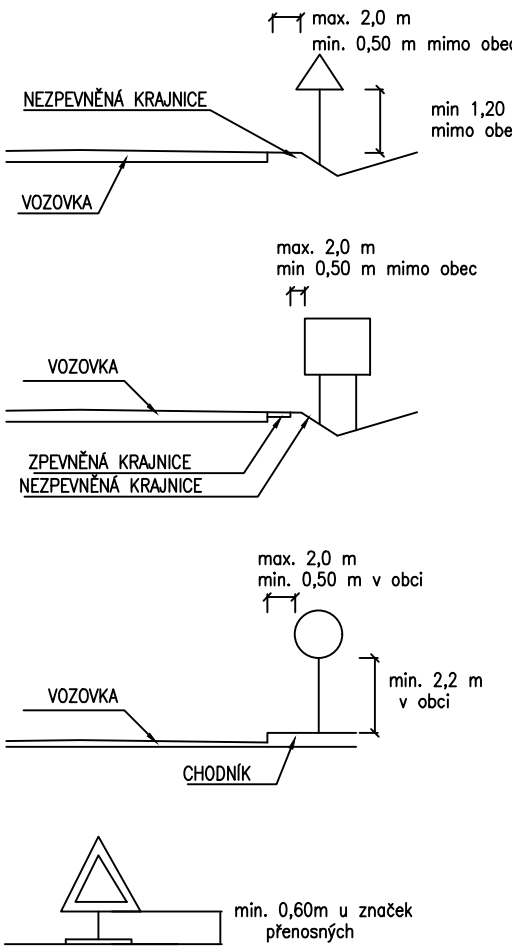

03		
02		
01		
ZMĚNA	POPIS	DATUM

ING. IVAN ŠÍR PROJEKTOVÁNÍ DOPRAVNÍCH STAVEB CZ s.r.o. Haškova 1714/3, 500 02 Hradec Králové, tel. +420 603 181 473, sir@sirivan.cz, www.sirivan.cz	IČ: 259 62 914
--	----------------

Objednatel: Královéhradecký kraj
Pivovarské náměstí 1245, 500 03 Hradec Králové

III/30416 Vysokov - opěrná zed',
odstranění havarijního stavu

- kraj: Královéhradecký
- MÚ / OU: Hradec Králové
- stupeň utajení: bez utajení
- datum: 11/2023
- zakázkové číslo: OZ1020
- stupeň PD: PDPS
- odpovědný projektant stavby: Ing. Ivan Šír
- odpovědný projektant objektu: Ing. Jan Fiala
- vyraboval: Sabina Čáslavská
- kontroloval: Ing. Jan Fiala
- změna číslo: 00
- měřičko: 1:500

SITUAČNÍ VÝKRESY
SITUACE DIO

C.
4.2