POHLED JV, SZ - NOVÝ STAV

POHLED JIHOVÝCHODNÍ

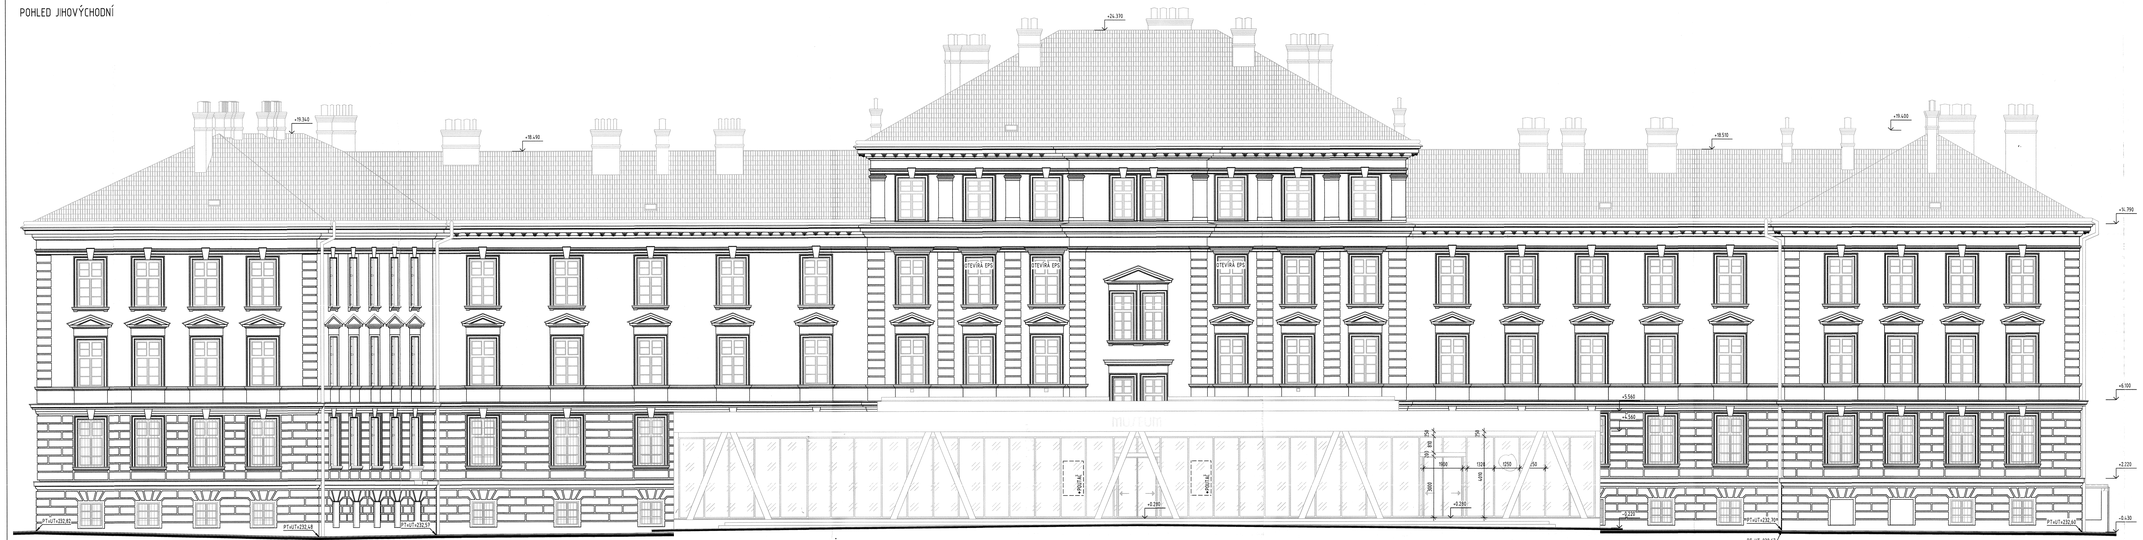

POHLED SEVEROZÁPADNÍ

LEGENDA DRUHU PLOCH

- STÁVAJÍCÍ KONSTRUKCE
- KONSTRUKCE URČENÉ K VÝMĚNĚ
- NOVÉ KONSTRUKCE
- KONSTRUKCE URČENÉ K REPASI / KOPII
- SKRYTÉ VNITŘNÍ NOSNÉ KONSTRUKCE
- PROSKLENÁ FASÁDA

POZNÁMKA:

- FINÁLNÍ ODSTÍN OMÍTKY BUDE URČEN ZÁSTUPCEM PAMÁTKOVÉHO ÚŘADU.
- STÁVAJÍCÍ KERAMICKÁ DRÁŽKOVÁ STŘEŠNÍ KRYTINA BUDE ODSTRANĚNA A NOVĚ PO KONSTRUKCI KROVU, BUDE POLOŽENA NOVÁ KERAMICKÁ DRÁŽKOVÁ STŘEŠNÍ KRYTINA. BARVA CHLOVÉ ČERVENÁ. POKLÁDANÁ BUDE NA LATĚ.
- KLEMPÍŘSKÉ PRVKY BUDOU ŘEŠENY DLE STÁVAJÍCÍHO STAVU.
- KLEMPÍŘSKÉ PRVKY ZDOLE ZAKRYVAJÍCÍHO PODMOKAJÍCÍHO PLECHU - BARVA HNĚDÁ RAL 8003
- DETAILY FASÁDY, PLASTICKÉ VÝZDOBY A VÝPLNĚ OTVORŮ BUDOU PODROBNĚ ŘEŠENY V RÁMCI PROVÁDĚCÍ DOKUMENTACE.
- KOPIÍ BUDOU DO PODLAHY PODKROVÍ ZDOLA ODSTRANĚNY A VYZDĚNY NOVĚ Z CHG, PRO MÍSTNÍ ZDIVO CL=D/P20.
- PŘED ZAHÁJENÍM BOURACÍCH PRACÍ BUDOU VŠECHNY KOMÍNY REZERVOVÉ A TVAROVĚ ZNAČKOVÁNY. KOMÍNOVÉ TĚLESA BUDOU ZDĚNY DLE PŮVODNÍHO ROZMĚROVÉHO, ŘEMESLNÉHO A VÝTVARNÉHO PROVEDENÍ.
- NA STŘEŠNÍ NEBUDOU VYVEDENA ŽÁDNÁ TECHNOLOGICKÁ ZAŘÍZENÍ.

FASÁDNÍ INSTALACE
- UMÍSTĚNÍ HLAVNÍHO NÁZVU BUDOVY PO VZORU HLAVNÍ BUDOVY MUZEA VÝCHODNÍCH ČECH V HRADCI KRÁLOVÉ A DOPLŇKOVÉHO TEXTU VE FORMĚ TENČÍHO PÍSMEČKU, JEHO PŘESNÝ OBSAH BUDE BLÍŽE SPECIFIKOVÁN UŽIVATELEM

- ODKRAJNÍ PRVKY - LINE
- BOČNÍ NASVÍTELNÍ TEXTU

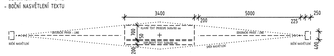

POZNÁMKA
PŘED ZAHÁJENÍM STAVEBNÍCH PRACÍ NUTNO PŘEDEM ZKONTROLOVAT VŠECHNY MÍRY A OVĚŘIT S PROJEKTOVOU DOKUMENTACÍ.

Magistrát města Hradec
odbor hlavního architekta
Ener. 1.92021 Zn. MHK/109928/2021/HA/VT
Kvalifikované/-a projektu stavby
doplnit do 21 dní do dne 18.6.2021
MHK/109928/2021/HA/VT
vyjadřuje se
není z hlediska ... Ing.arch. Michaela Hladíková
vedoucí odd. ... oprávněná úřední osoba

MAGISTRÁT MĚSTA HRADEC KRÁLOVÉ
odbor hlavního architekta
Československé armády 408
500 03 Hradec Králové 3

KRAJSKÝ ÚŘAD ARCHITEKTONICKÉHO ROZVOJE ČSVN

±0,000 = 233,030 m n. m.

SOUŘADNICOVÝ SYSTÉM: JTSK
VÝŠKOVÝ SYSTÉM: Bpv

ZMĚNY			DATUM	ZPRACOVAL
	+	Zapracování požadavků SKŘ a PBŘ	02/2021	Ing. Eva MACÁKOVÁ
	+	Zapracování požadavků památkové péče, poznatky z výstavby Gayerových kasáren	11/2020	Ing. Eva MACÁKOVÁ
	1	Zapracování požadavků památkové péče	07/2020	Ing. Eva MACÁKOVÁ

INVESTOR:
Královéhradecký kraj
Královéhradecký kraj
Pivovarská nám. 1245, 500 03 Hradec Králové
tel.: +420 495 817 111, fax: +420 495 817 336
e-mail: posta@kr-kralovehradecky.cz

PROJEKTANT:

ZODP. PROJEKTANT:	Ing. Matěj KUDLÍK	
VYPRACOVAL:	Adam DAVIDEK	
	Ing. Eva MACÁKOVÁ	
KONTROLOVAL:	Ing. Martin ULIČNÝ	

TECHNICO architects & engineers
TECHNICO Group s.r.o.
Na Dlouhém lánu 1
746 01 Opava
tel.: 553 760 670
info@technico.cz

ČÁST DOKUMENTACE:
D.1.1. ARCHITEKTONICKO-STAVEBNÍ ŘEŠENÍ

Vybudování přírodovědecké expozice a návštěvnického centra pro inovativní prezentaci přírodního dědictví Muzea východních Čech v Hradci Králové, Centrální krajský depozitář, Vrbenského kasárna

K.ú. Hradec Králové, parcel. st. 291/2, 2384, 2387, 2391/5, 2391/26, 2391/27, 2401, 2407, 1487, 1488

POHLED JV, SZ - NOVÝ STAV

FORMÁT:	12×A4
DATUM:	11/2018
STUPEŇ:	DUR+DSP
ZAKÁZKOVÉ ČÍSLO:	TO-468-DUR+DSP
MĚŘÍTKO:	1:100
ČÍSLO VÝKRESU:	D.1.1.b.2.15_e