SITUACE ZAMĚŘENÍ STÁVAJÍCÍHO STAVU - Č.2
M 1:500

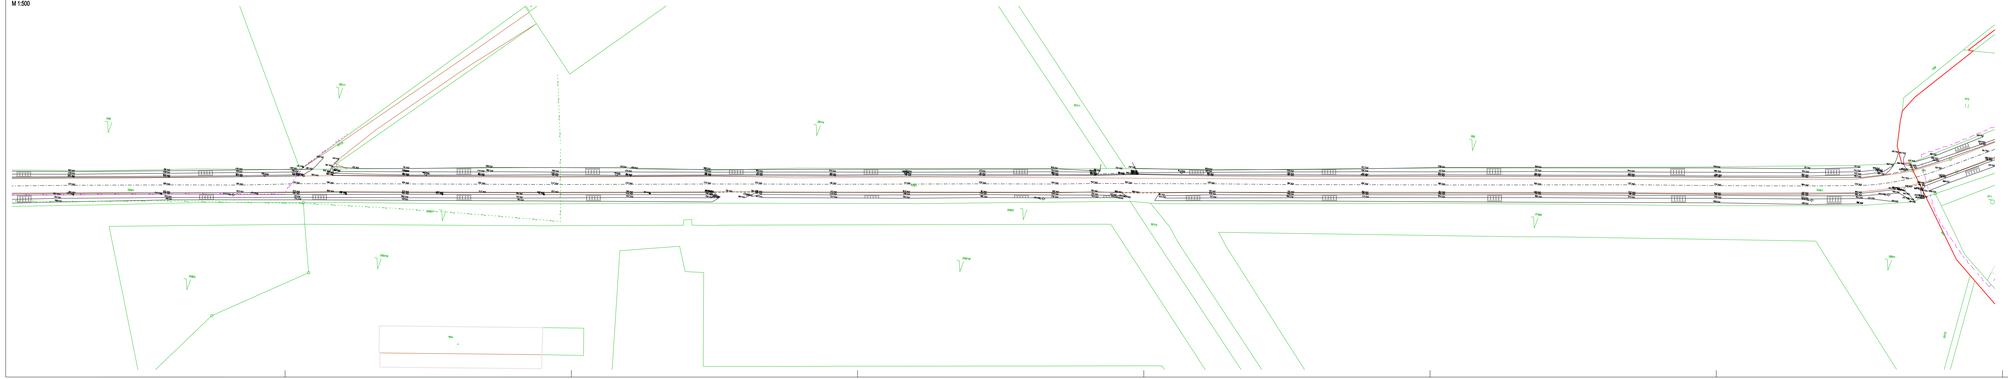

LEGENDA

KATASTR NEMOVITOSTÍ, POLOHOPIS

- HRANICE PARCEL DLE KN
- VNITŘNÍ HRANICE DLE KN
- HRANICE KÚ
- 5330 PARCELNÍ ČÍSLA DLE KN
- POLOHOPIS
- PŘÍVNÍ POLOHOPISU

INŽENÝRSKÉ SÍTĚ

- PODZEMNÍ VEDENÍ NN DO 1 kV V MAJETKU ČEZ DISTRIBUCE, A.S.
- NADZEMNÍ VEDENÍ NN DO 1 kV V MAJETKU ČEZ DISTRIBUCE, A.S.
- NADZEMNÍ VEDENÍ VN DO 35 kV V MAJETKU ČEZ DISTRIBUCE, A.S.
- VEDENÍ STL PLYNOVODU V MAJETKU RWE GASNET, S.R.O.
- VEDENÍ VEŘEJNÉHO VODOVODU - AQUASERVIS, A.S.
- VEDENÍ SPLAŠKOVÉ KANALIZACE - AQUASERVIS, A.S.
- VEDENÍ DEŠŤOVÉ KANALIZACE - OBEC ALBRECHTICE NAD ORLICÍ
- VEDENÍ VEŘEJNÉHO OSVĚTLENÍ - OBEC ALBRECHTICE NAD ORLICÍ
- VEDENÍ ROZHLASU - OBEC ALBRECHTICE NAD ORLICÍ
- SÍŤ ELEKTRONICKÉ KOMUNIKACE (NEPROVOZOVANÉ) V MAJETKU CETIN, A.S.
- SÍŤ ELEKTRONICKÉ KOMUNIKACE V MAJETKU CETIN, A.S.

B

DSP + PDPS

SOUŘADNICOVÝ SYSTÉM: S-JTSK
VÝŠKOVÝ SYSTÉM: Bpv

INVESTOR
KRÁLOVÉHRADECKÝ KRAJ
PIVOVARSKÉ NÁMĚSTÍ 1245
500 03 HRADEC KRÁLOVÉ

Vydáno, datum, podpis

Zhotovitel
ÚS KRÁLOVÉHRADECKÉHO KRAJE
KUTNOHORSKÁ 59
500 04 HRADEC KRÁLOVÉ

Vydáno, datum, podpis

VEDOUCÍ:	KUJOVÁ		
ZPRACOVAL:	ING. JAN MLÁDEK		
TECHNICKÁ KONTROLA:	ING. PETR PAVIA		
ZODPOVĚDNÝ PROJEKTANT:	ING. PAVEL MATTA		
KLÁRO PROJEKTANT:	ING. PAVEL MATTA		
ÚSAJ: KRÁLOVÉHRADECKÝ	OKRES: RYCHNOVSKO NAD KNĚŽNOU	OBEC: ALBRECHTICE NA ORLICI, KOLÍN 2	
INVESTOR: KRÁLOVÉHRADECKÝ KRAJ, PIVOVARSKÉ NÁMĚSTÍ 1245, 500 03 HRADEC KRÁLOVÉ			

IDProjekt s.r.o.
Specialisté v projektu dopravních staveb
Sídlo: Kutnohorská 59, 500 04 Hradec Králové
Kontakt: tel.: 495 518 111, e-mail: info@idprojekt.cz
IČ: 25244547 DIČ: CZ25244547 www.idprojekt.cz

STUPEŇ:	DSP + PDPS
ZAK.ČÍSLO:	5250
ARCHIV.ČÍSLO:	3530-01-0/03
SATUM:	11/2020
FORMÁT:	A4/4
MĚŘÍTKO:	1:1000
ČÍSLO STAVEBNÍHO:	530-01-PRI_DPS

AKCE:
III/303 ALBRECHTICE NAD ORLICÍ - HRANICE OKRESU RK-PA
II. ETAPA, KM 0,520 - KÚ

OBJEKT: 02 101 - KOMUNIKACE

OBSAH:
SITUACE ZAMĚŘENÍ STÁVAJÍCÍHO STAVU - Č.2

ČÍSLO: B.2.2.