SITUACE ZAMĚŘENÍ STÁVAJÍCÍHO STAVU - Č.4
M 1:500

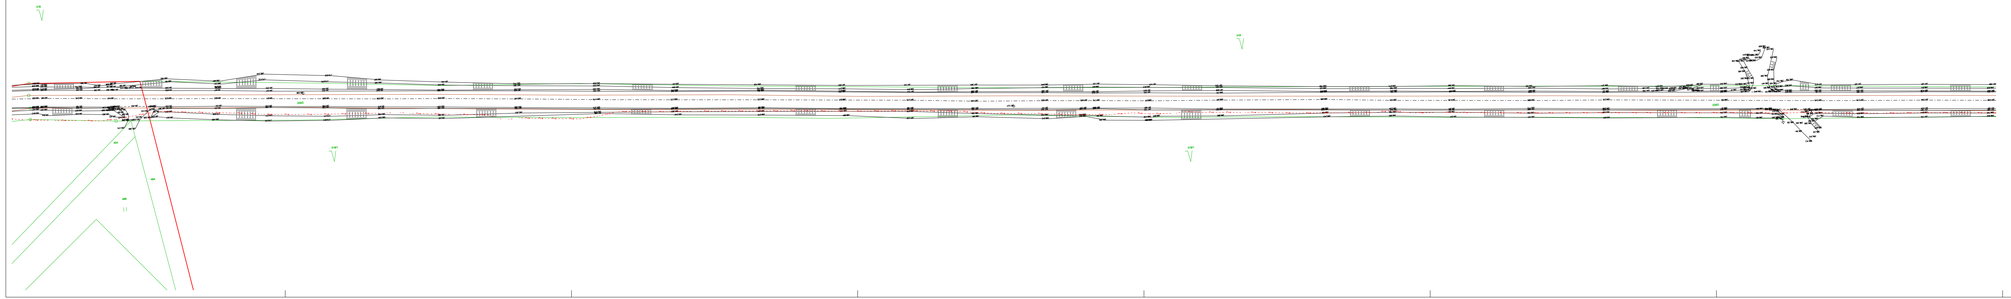

LEGENDA

KATASTR NEMOVITOSTÍ, POLOHOPIS

- HRANICE PARCEL DLE KN
- VNITŘNÍ HRANICE DLE KN
- HRANICE KÚ
- 5330 PARCELNÍ ČÍSLA DLE KN
- POLOHOPIS
- PRVKY POLOHOPISU

INŽENÝRSKÉ SÍTĚ

- POZEMNÍ VEDENÍ NN DO 1 kV V MAJETKU ČEZ DISTRIBUCE, A.S.
- NADZEMNÍ VEDENÍ NN DO 1 kV V MAJETKU ČEZ DISTRIBUCE, A.S.
- NADZEMNÍ VEDENÍ VN DO 35 kV V MAJETKU ČEZ DISTRIBUCE, A.S.
- VEDENÍ STL PLYNOVODU V MAJETKU RWE GASNET, S.R.O.
- VEDENÍ VEŘEJNÉHO VODOVODU - AQUASERVIS, A.S.
- VEDENÍ SPLAŠKOVÉ KANALIZACE - AQUASERVIS, A.S.
- VEDENÍ DEŠŤOVÉ KANALIZACE - OBEC ALBRECHTICE NAD ORLICÍ
- VEDENÍ VEŘEJNÉHO OSVĚTLENÍ - OBEC ALBRECHTICE NAD ORLICÍ
- VEDENÍ ROZHLASU - OBEC ALBRECHTICE NAD ORLICÍ
- SÍŤ ELEKTRONICKÉ KOMUNIKACE (NEPROVOZOVANÉ) V MAJETKU ČETIN, A.S.
- SÍŤ ELEKTRONICKÉ KOMUNIKACE V MAJETKU ČETIN, A.S.

B

DSP + PDPS

SOUŘADNICOVÝ SYSTÉM: S-JTSK
VÝŠKOVÝ SYSTÉM: Bpv

INVESTOR
KRÁLOVÉHRADECKÝ KRAJ
PIVOVARSKÉ NÁMĚSTÍ 1245
500 03 HRADEC KRÁLOVÉ

Vyplň, laso, popis

ZHOTOVITEL
ÚS KRÁLOVÉHRADECKÉHO KRAJE
KUTNOHORSKÁ 59
500 04 HRADEC KRÁLOVÉ

Vyplň, laso, popis

VEDOUCÍ	KUJOVÁ		IDProjekt s.r.o. Inženýrská a projekční činnost ve výstavbě
ZPRACOVAL	ING. JIŘÍ HUR		Sídlo: Pražská 16, 102 00 Praha 10
TECHNICKÁ KONTROLA	ING. PETR PAVA		Kancelář: Pražská 16, 102 00 Praha 10
ZODPOVĚDNÝ PROJEKTANT	ING. PAVEL MATTE		IČ: 25344734 DIČ: CZ25344734
KLÁSP PROJEKTANT	ING. PAVEL MATTE		www.idprojekt.cz

ÚSAZ	KRÁLOVÉHRADECKÝ	OKRES	RYCHNOV NAD KNĚŽNOU
KRAJ/OBEC	KRÁLOVÉHRADECKÝ KRAJ, PIVOVARSKÉ NÁMĚSTÍ 1245, 500 03 HRADEC KRÁLOVÉ		
AKCE	II/303 ALBRECHTICE NAD ORLICÍ - HRANICE OKRESU RK-PA II. ETAPA, KM 0,520 - KÚ		
OBJEKT	SO 101 - KOMUNIKACE		
OBSAH	SITUACE ZAMĚŘENÍ STÁVAJÍCÍHO STAVU - Č.4		

FORMÁT	A3 - 4 VÝŘ
ZMĚ.ČÍSLO	0250
ARCHIVNÍ ČÍSLO	3030-81-0250
DATUM	11/2025
FORMÁT	list
MĚŘÍTKO	1:1000
ČÍSLO DOKUMENTU	CSLU-PRL-2501
	B.2.4.