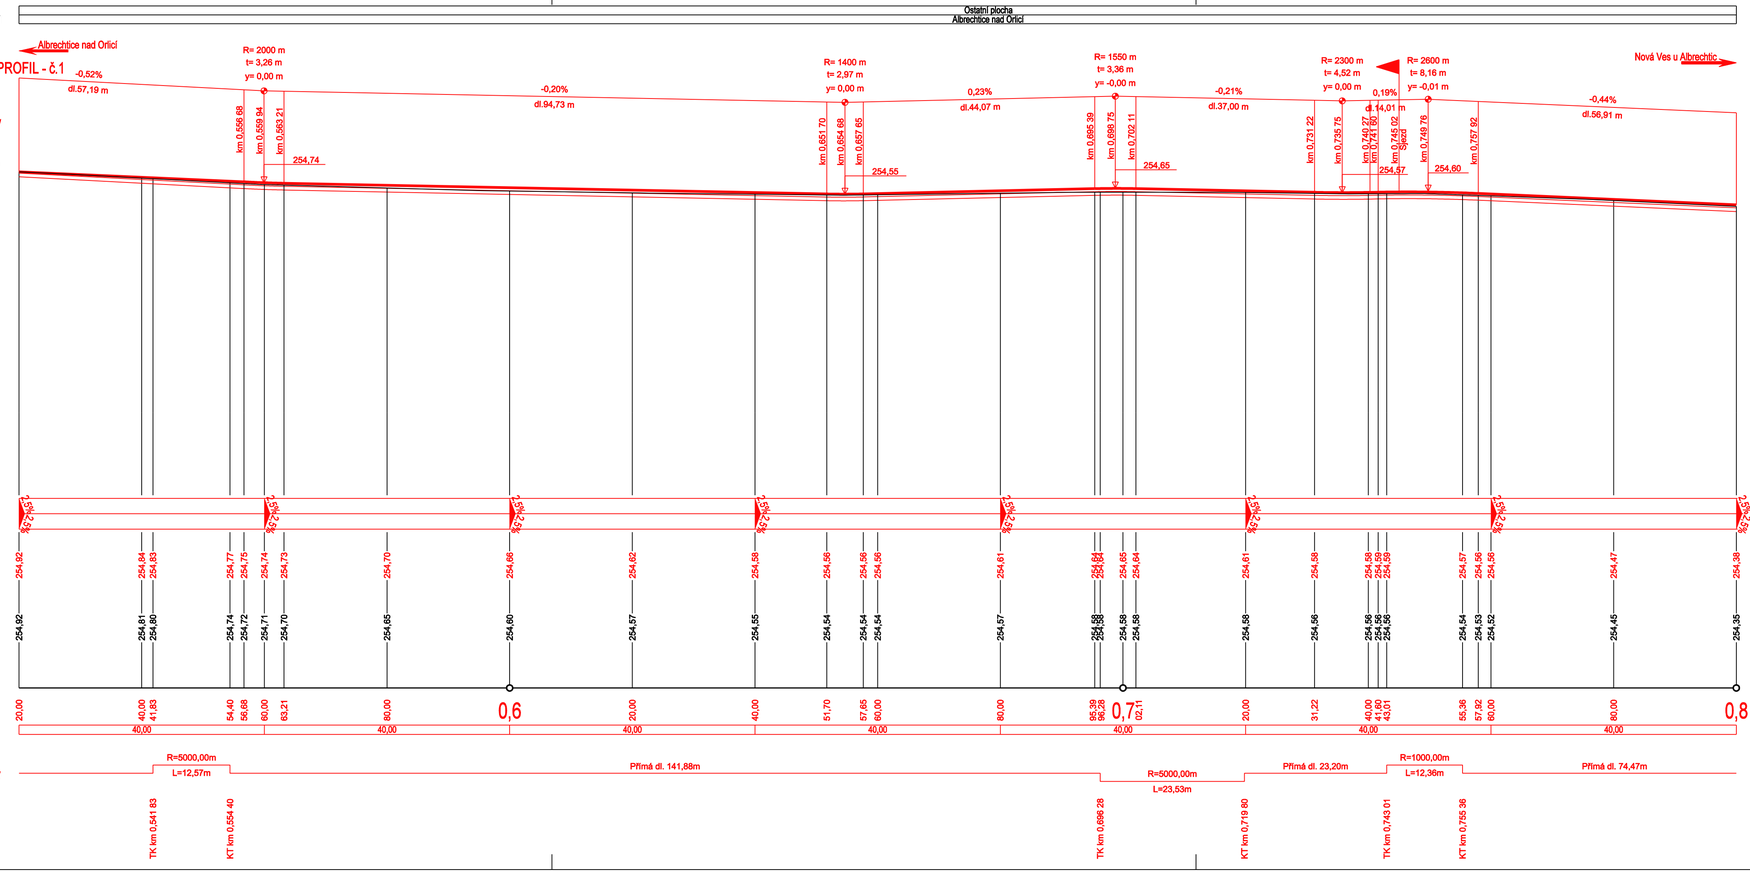

C
DSP + PDPS

SOUŘADNICOVÝ SYSTÉM: S-JTSK
VÝŠKOVÝ SYSTÉM: BpV

INVESTOR:
KRÁLOVÉHRADECKÝ KRAJ
PIVOVARSKÉ NÁMĚSTÍ 1245
500 03 HRADEC KRÁLOVÉ

Razítko, datum, podpis:

OBJEDNATEL:
ÚS KRÁLOVÉHRADECKÉHO KRAJE
KUTNOHORSKÁ 59
500 04 HRADEC KRÁLOVÉ

Razítko, datum, podpis:

KRESLIL:	KOLEKTIV	
ZPRACOVAL:	ING. JAKUB HAJN	
TECHNICKÁ KONTROLA:	ING. PETR PÁCHA	
ZODPOVĚDNÝ PROJEKTANT:	ING. PAVEL MATYS	
HLAVNÍ PROJEKTANT:	ING. PAVEL MATYS	

IDProjekt s.r.o.
inženýring a projekce dopravních staveb
Sokolovská 94
Nedošín
570 01 Litomyšl
IČO 024 97 247
DIČ CZ02497247
www.idprojekt.cz

KRAJ: KRÁLOVÉHRADECKÝ	OKRES: RYCHNOV NAD KNĚŽNOU	OBEC: ALBRECHTICE N. ORL., NOVÁ VES	
INVESTOR: KRÁLOVÉHRADECKÝ KRAJ, PIVOVARSKÉ NÁMĚSTÍ 1245, 500 03 HRADEC KRÁLOVÉ			STUPEŇ: DSP + PDPS
AKCE: III/3051 ALBRECHTICE NAD ORLICÍ - HRANICE OKRESU RK-PA II. ETAPA, KM 0,520 - KÚ			ZAK.ČÍSLO: 0250
			ARCHIVNÍ ČÍSLO: 2020-007-0250
			DATUM: IV / 2020
			FORMÁT: 4x4
OBJEKT: SO 101 - KOMUNIKACE			MĚŘÍTKO: 1:500/50
OBSAH: PODÉLNÝ PROFIL - č.1			ČÍSLO SOUPRAVY:
			ČÍSLO PŘÍLOHY: C.1.2.2.1.