KOORDINAČNÍ SITUACE STAVBY - č.2
M 1:500

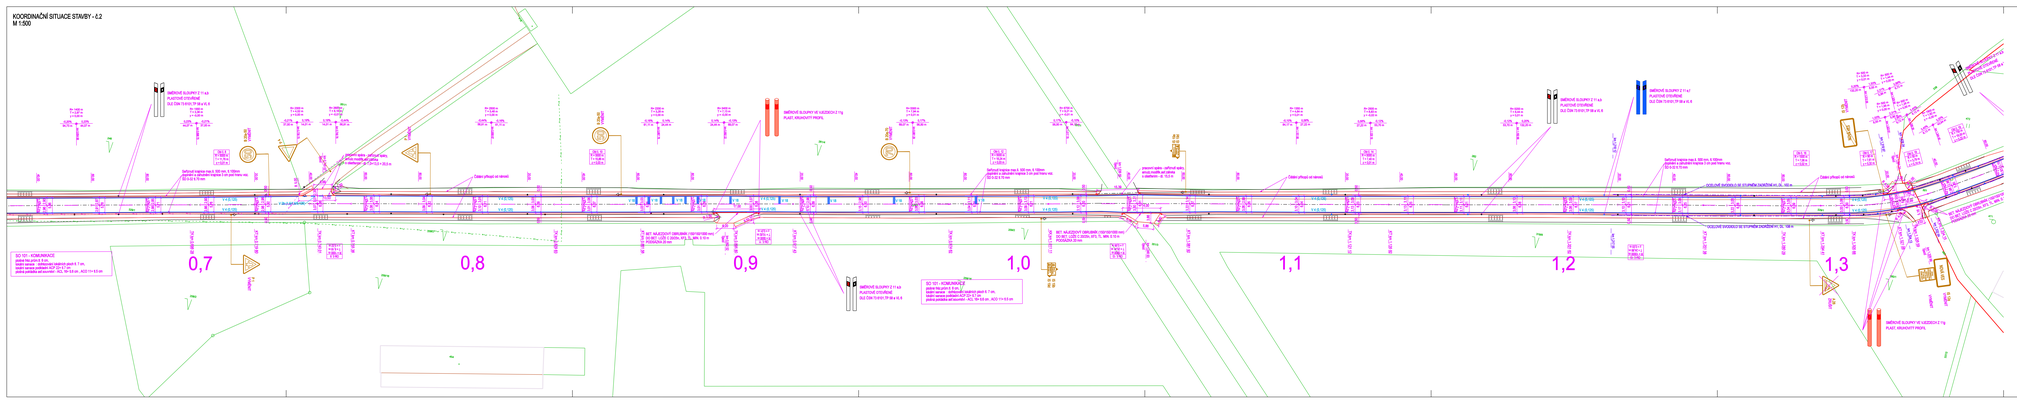
0,7
0,8
0,9
1,0
1,1
1,2
1,3
SO 101 - KOMUNIKACE
staničení hlavní osy: staničení objektů v km,
staničení nemusí odpovídat ČSP 22 41 01,
podrobnosti viz samostatný výkr. TBD - M 50 m, ADO 11+0,5 cm
SO 101 - KOMUNIKACE
staničení hlavní osy: staničení objektů v km,
staničení nemusí odpovídat ČSP 22 41 01,
podrobnosti viz samostatný výkr. TBD - M 50 m, ADO 11+0,5 cm
SMĚROVÉ SLOUPKY S11 s3
Kuchyňské chodníky
SLO DIN 11010-1 P 38 s4 K 6