SITUACE - Č.6
M 1:500

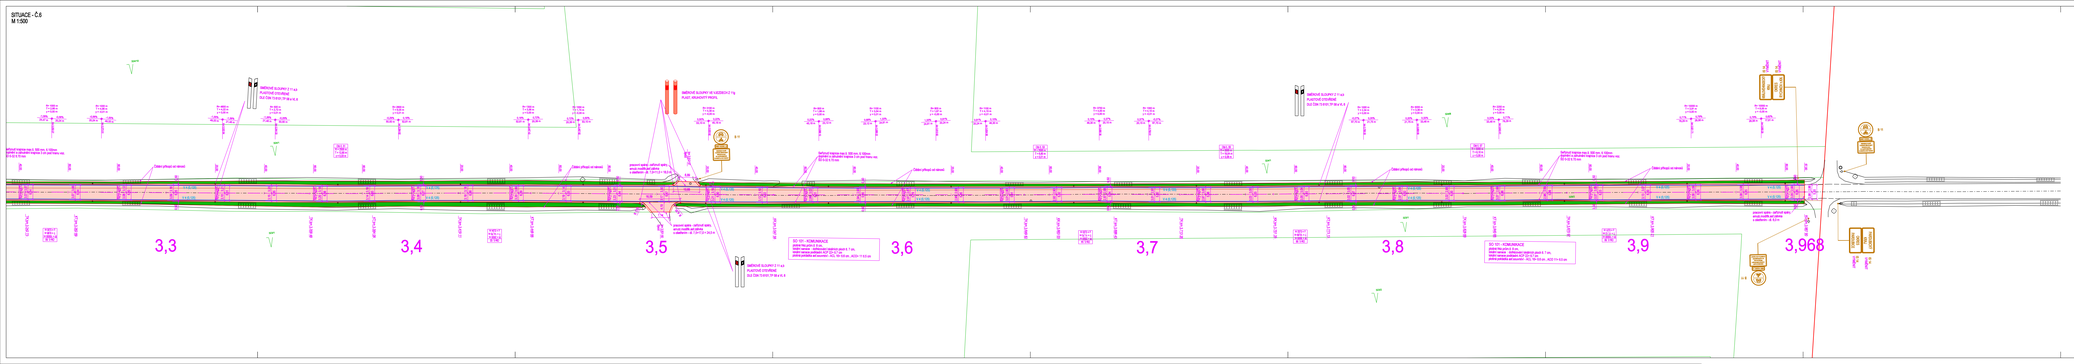

LEGENDA

KATASTR NEMOVITOSTÍ, POLOHOPIS

- HRANICE PARCEL DLE KN
- VNITŘNÍ HRANICE DLE KN
- HRANICE KÚ
- 5330 PARCELNÍ ČÍSLA DLE KN
- POLOHOPIS
- PRVKY POLOHOPISU

INŽENÝRSKÉ SÍTĚ

- PODZEMNÍ VEDENÍ NN DO 1 kV V MAJETKU ČEZ DISTRIBUCE, A.S.
- NADZEMNÍ VEDENÍ NN DO 1 kV V MAJETKU ČEZ DISTRIBUCE, A.S.
- NADZEMNÍ VEDENÍ VN DO 35 kV V MAJETKU ČEZ DISTRIBUCE, A.S.
- VEDENÍ STL PLYNOVODU V MAJETKU RWE GASNET, S.R.O.
- VEDENÍ VEŘEJNÉHO VODOVODU - AQUASERVIS, A.S.
- VEDENÍ SPLAŠKOVÉ KANALIZACE - AQUASERVIS, A.S.
- VEDENÍ DEŠŤOVÉ KANALIZACE - OBEC ALBRECHTICE NAD ORLICÍ
- VEDENÍ VEŘEJNÉHO OSVĚTLENÍ - OBEC ALBRECHTICE NAD ORLICÍ
- VEDENÍ ROZHLASU - OBEC ALBRECHTICE NAD ORLICÍ
- SÍŤ ELEKTRONICKÉ KOMUNIKACE (NEPROVOZOVANÉ) V MAJETKU CETIN, A.S.
- SÍŤ ELEKTRONICKÉ KOMUNIKACE V MAJETKU CETIN, A.S.

PLOCHY

- OBRUBNÍK VRSTVA - ACO 11+ TL. 0,05 m
- KRAJNICE š. 0,50 m, TL. 0,10 m, SD h. 0,31,5 mm
- OHUMUSOVÁNÍ V š. 0,1 m
- ROZSAHAN (PŘEZ.) STÁVAJ. POVRCHU V ŠÍŘCE 1,0 m OD SIL. OBRUBNÍKU
- ODLEŽENÍ VÝKOPU A VYTÁHLÝ PROPUSTEK
- VJEZDY Z SD h: 0 - 31,5 mm

VODOROVNÉ DOPRAVNÍ ZNAČENÍ

- BÍLÉ, BARVA + PLAST

SVISLÉ DOPRAVNÍ ZNAČENÍ

- STAVAJÍCÍ SDZ - PONECHAT
- STAVAJÍCÍ SDZ - VYMĚNIT
- NOVÉ SDZ

C

DSP + PDPS

SOUŘADNICOVÝ SYSTÉM:	S-JTSK
VÝŠKOVÝ SYSTÉM:	Bpv

INVESTOR:

KRÁLOVÉHRADECKÝ KRAJ
PIVOVARSKÉ NÁMĚSTÍ 1246
500 03 HRADEC KRÁLOVÉ

Razítko, datum, podpis

ZHOTOVITEL:

ÚS KRÁLOVÉHRADECKÉHO KRAJE
KUTNOHORSKÁ 59
500 04 HRADEC KRÁLOVÉ

Razítko, datum, podpis

VEDOUCÍ:	KOLDYN	
ZPRACOVAL:	Ing. JAKUB HLAVA	
TECHNICKÁ KONTROLA:	Ing. PETR FALTA	
ODPOVĚDNÝ PROJEKTANT:	Ing. PAVEL MATTA	
KONTROLOVAL/ZAST.:	Ing. PAVEL MATTA	
KRAJ:	KRÁLOVÉHRADECKÝ	OKRES: ROKYCANY/NOVÁ PAKA
OKRES:	KRÁLOVÉHRADECKÝ/Ing. ROKYCANY/NOVÁ PAKA	OBEC: ALBRECHTICE NA ORLICÍ
AKCE:	80061 ALBRECHTICE NAD ORLICÍ - HRANICE OKRESU PK-PA II. ETAPA, KM 0,520 - KU	
DILČÍ:	SO 101 - KOMUNIKACE	
TISK:	SITUACE - Č.6	

IDProjekt s.r.o.
Smrčkova 2485/4, 180 00 Praha 8 - Libeň

Smrčkova 2485/4	IČO: 03147 247
180 00 Praha 8	DIČ: CZ03147247
	www.idprojekt.cz

VYPRACOVAL:		DATE: 11/2015
Ing. ČÍSLO:		STR.
ARCHIVNÍ ČÍSLO:		2020-07-0702
MĚŘÍTKO:		M 1:500
FORMÁT:		1594
MĚŘÍTKO:		1:500
ČÍSLO DOPRAVNÍ:		ČÍSLO PLÁNU: C.1.2.1.6.