




POHLED ZÁPADNÍ

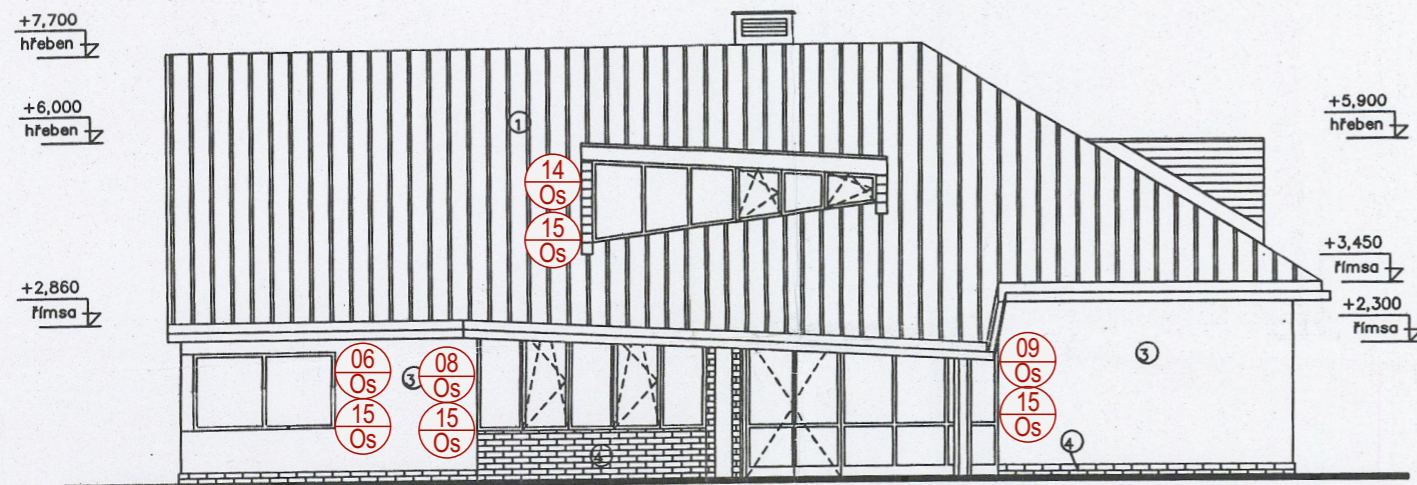


POHLED JIŽNÍ

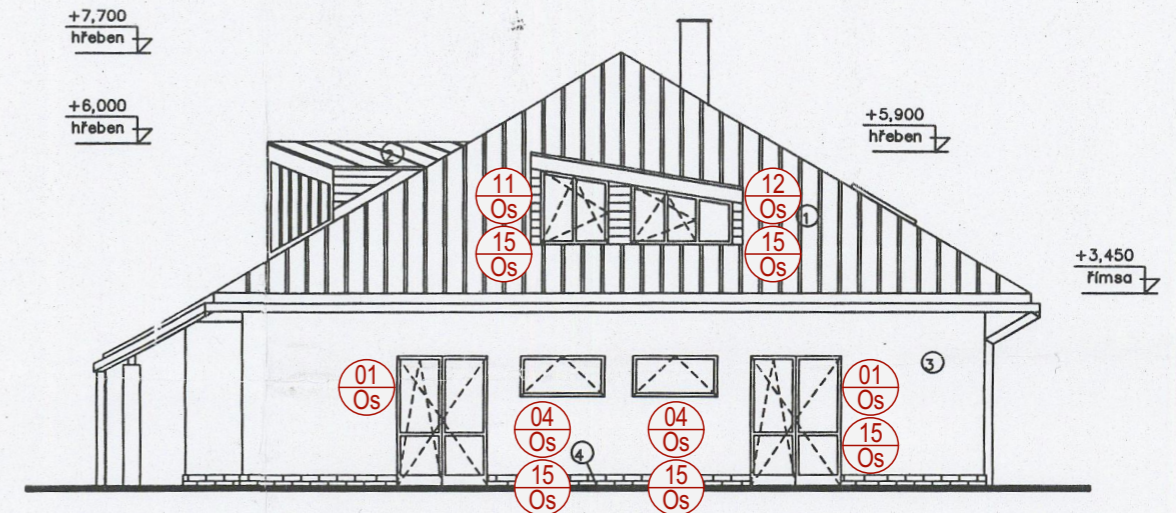

POHLED VÝCHODNÍ

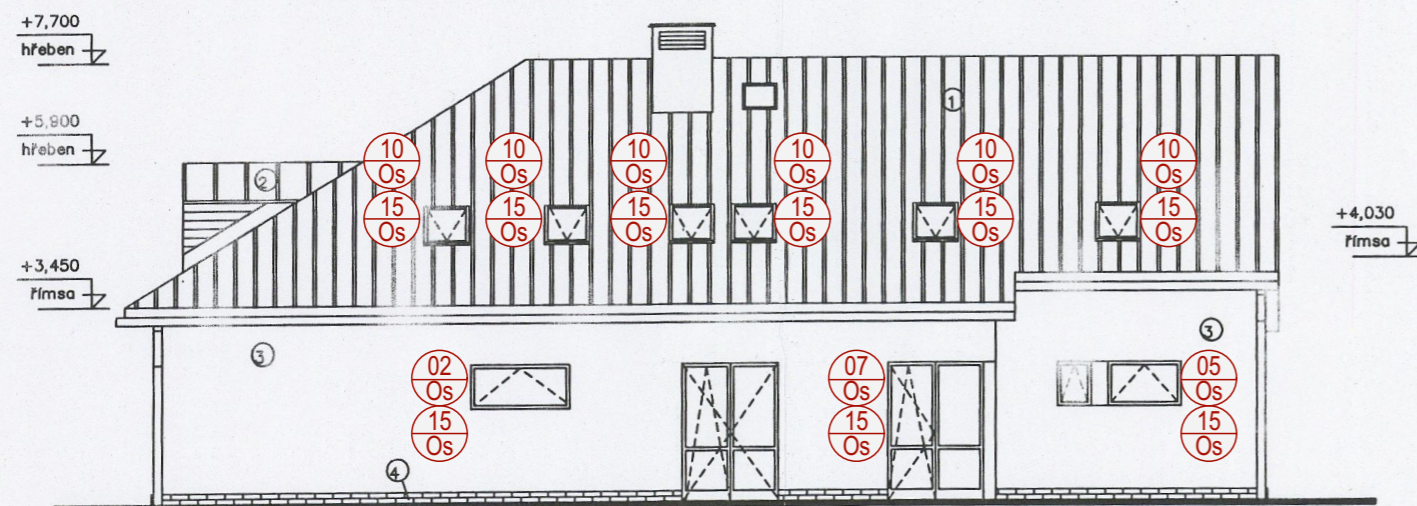

POHLED SEVERNÍ

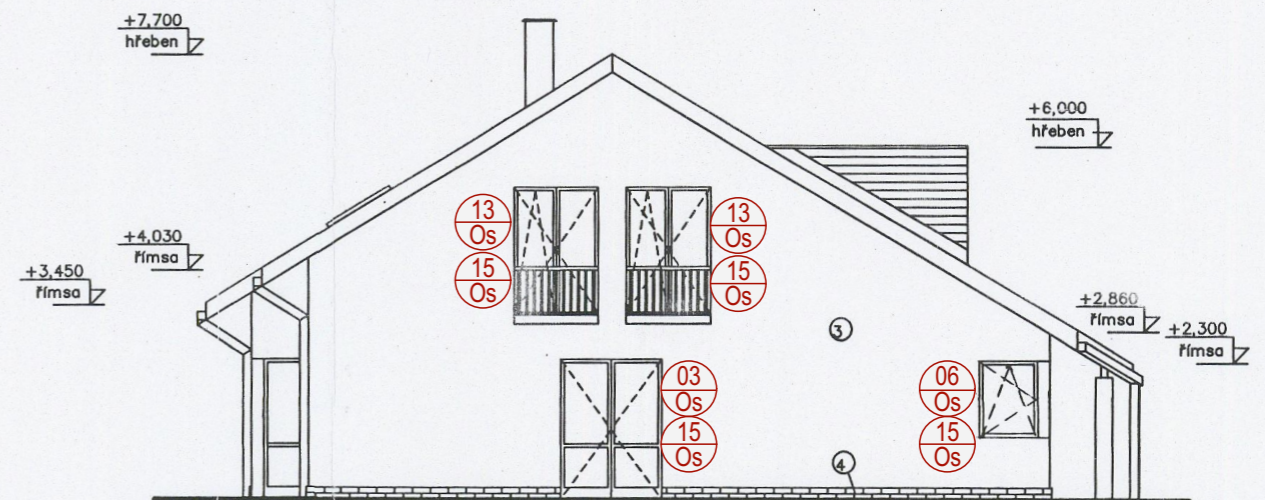

LEGENDA POVRCHŮ - STÁVAJÍCÍ:

- ① střešní krytina-pálené tašky /bobrovky/-barva cihlově červená-systém !!!
- ② střešní krytina-plech Lindab-barva zelená
- ③ omítka hladká-lomená bílá,zrnitost 1
- ④ obklad-keramický pásek se strukturovaným povrchem,barva cihlová

-kovové prvky na fasádách /zábradlí,.../-ocelové,nátěr /zelená/
 -výplně otvorů-dřevěné EURO,barva přírodní borovice
 -dřevěné obklady na fasádách /římsy,boky vikýřů,.../-nátěr přírodní borovice

01-14
Os


INSTALACE BEZPEČNOSTNÍCH FÓLIÍ DO OKEN A DVEŘÍ

- instalace fólií zabraňujících roztržení skel
- instalace do veškerých skleněných výplní oken i dveří (vnitřních i vnějších) včetně střešních oken
- viz výpis výrobků

15
Os

ZABEZPEČENÍ OKEN S MOŽNOSTÍ VĚTRÁNÍ

- oprava kování stávajících okenních výplní
- seřízení stávajících okenních výplní
- dodávka a montáž uzamykací patky na ostění oken zabraňující plnému otevření oken
- viz výpis výrobků

Hlavní projektant :	Ing. Zdeněk Balcar		 OBCHODNÍ PROJEKT HRADEC KRÁLOVÉ v.o.s. Zemědělská 880 tel.: 495 545 024 Hradec Králové 3 email: ophk@ophk.cz
Autor návrhu :	Ing. Zdeněk Balcar		
Kreslil :	Ing. Ivana Černá		
Stavebník :	Královéhradecký kraj, Pivovarské náměstí 1245, 500 03 Hradec Králové	Číslo zakázky: VOS-09-2023	Stupeň PD : DPS + DVD
Akce :	Stavební úpravy domácnosti pro specifickou cílovou skupinu – osoby s PAS, Rychnov nad Kněžnou, SO – 07 (p. č. 2610/19)		Datum : 16.11.2023
Název :	Architektonicko-stavební řešení Pohledy		Měřítka : 420/297
			Revize :
			Část : D.1.1
			Číslo výkresu : 5