




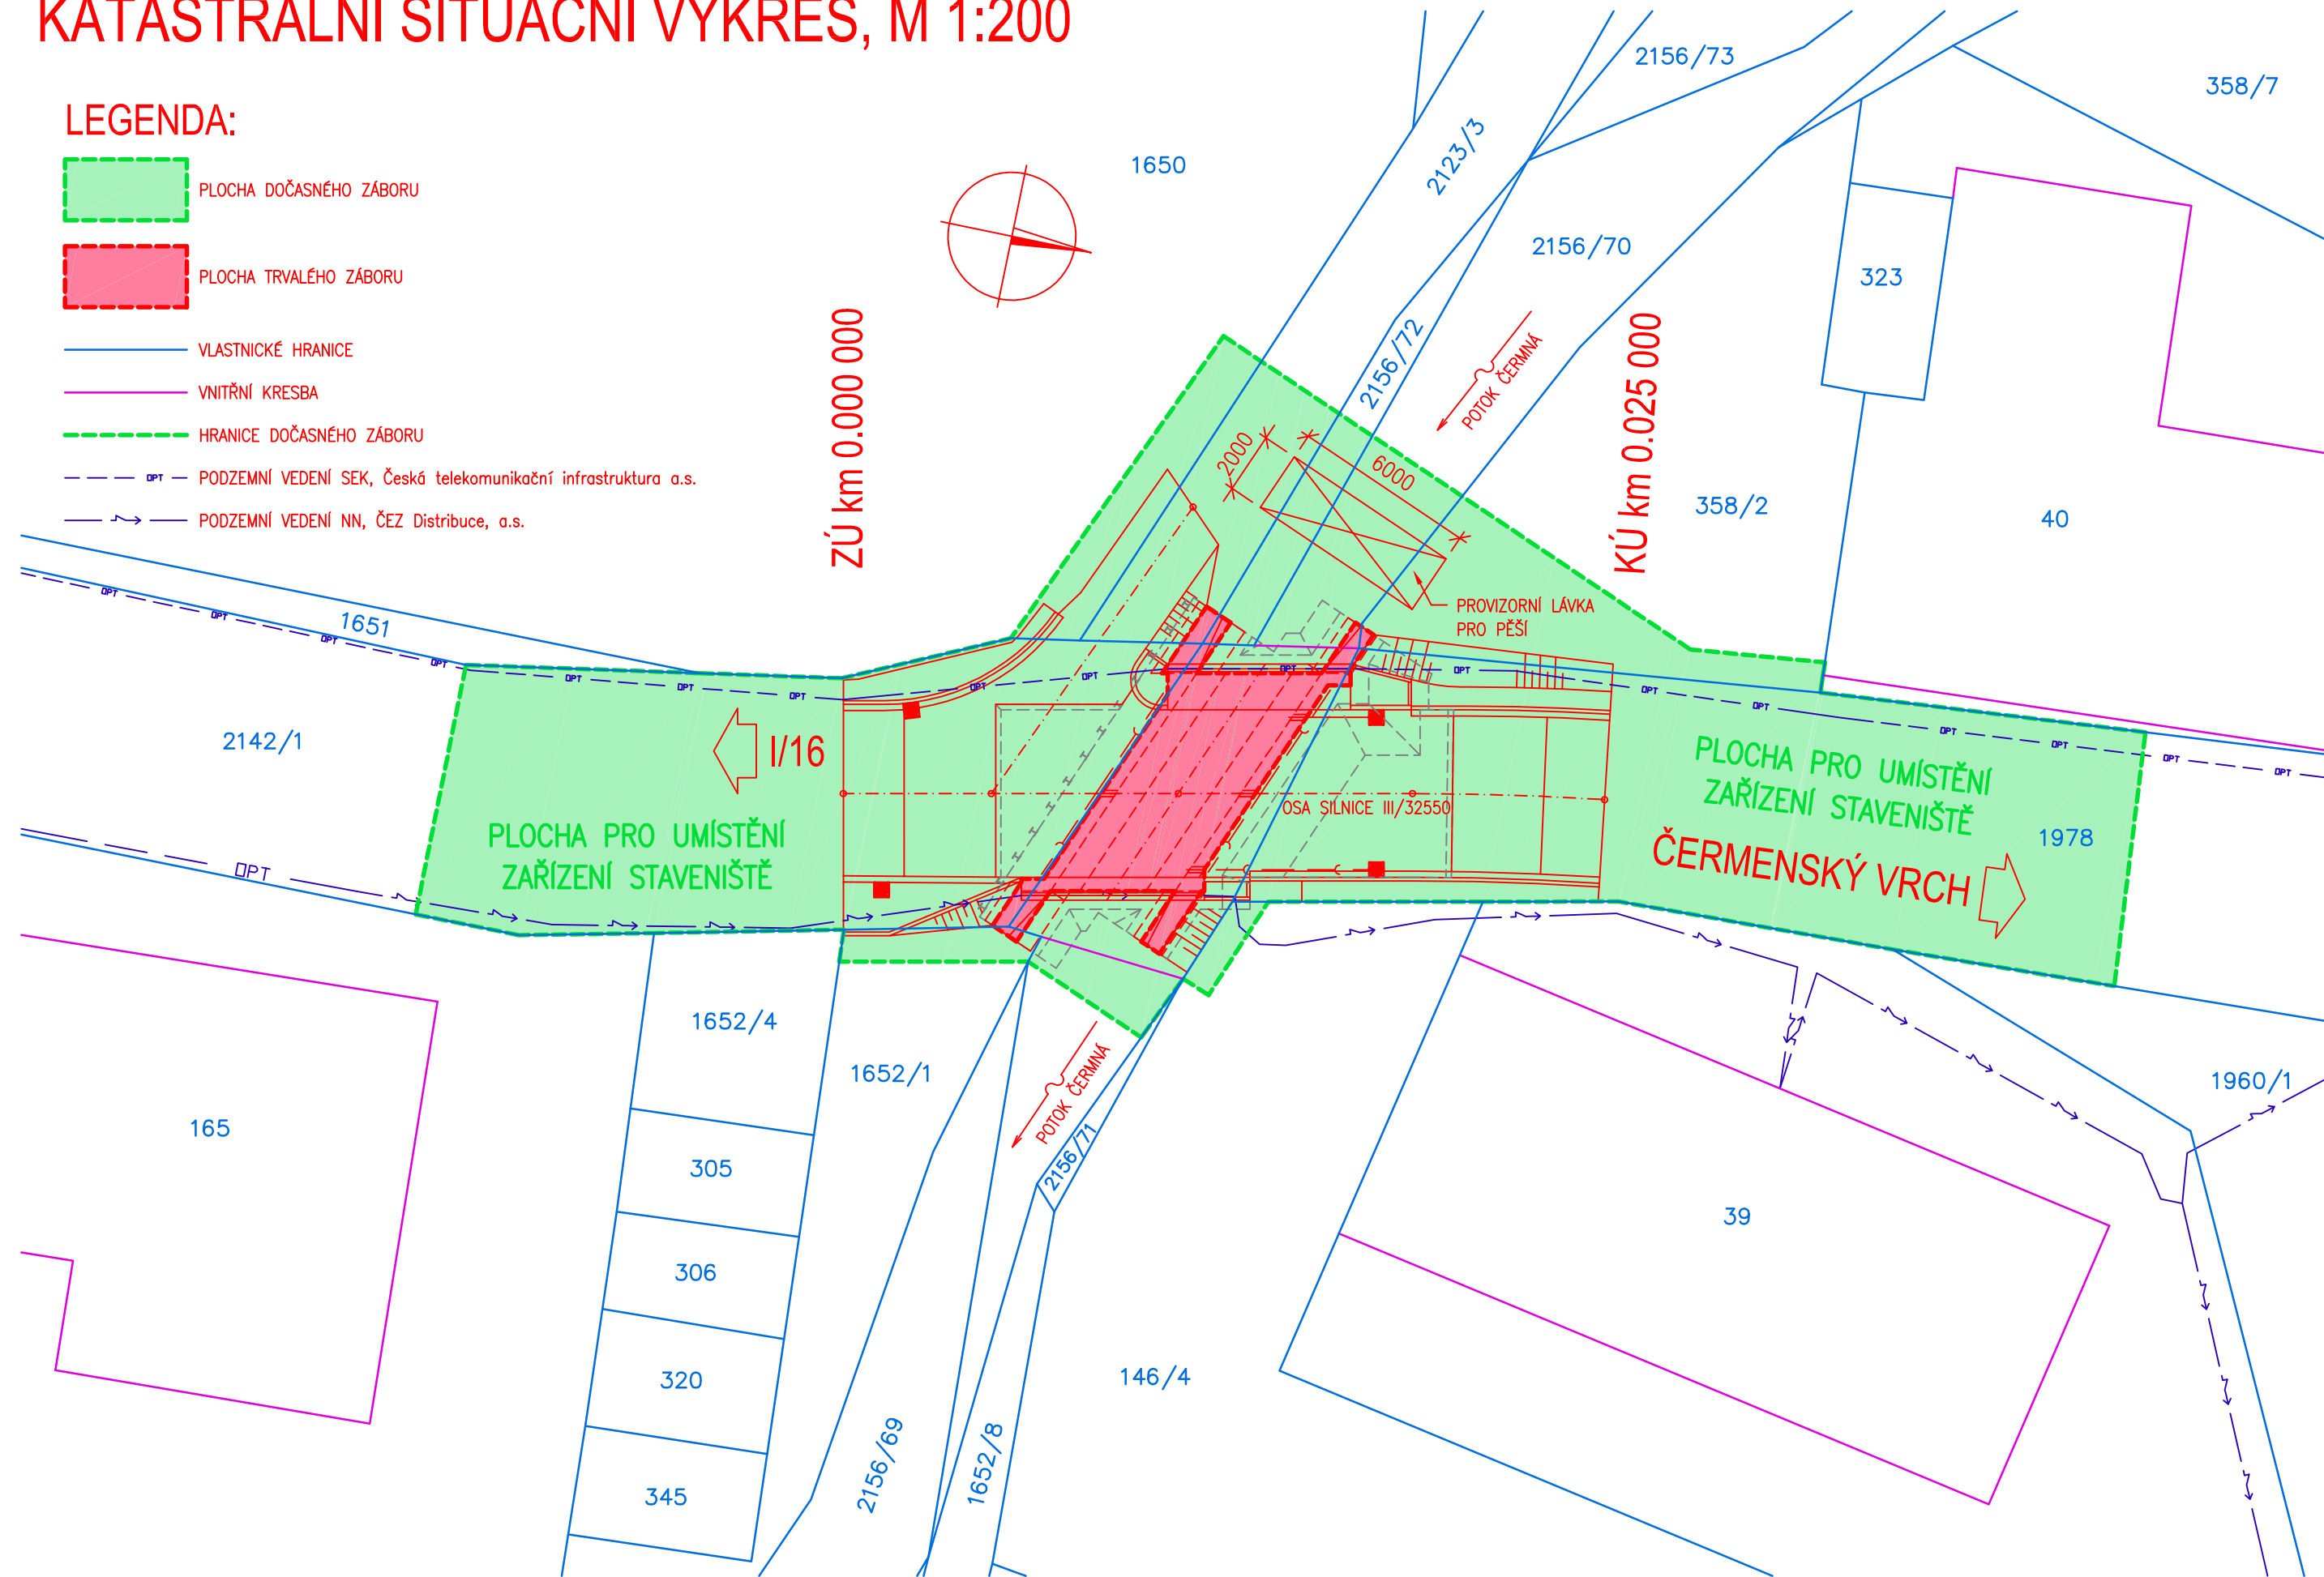


## LEGENDA:

 PLOCHA TRVALÉHO ZÁBORU

 VLASTNICKÉ HRANICE  
 VNITŘNÍ KRESBA  
 HRANICE DOČASNÉHO ZÁBORU  
 DPT — PODZEMNÍ VEDENÍ SEK, Česká telekomunikační infrastruktura a.s.  
 PODZEMNÍ VEDENÍ NN, ČEZ Distribuce, a.s.



1. VEDENÍ INŽENÝRSKÝCH SÍTÍ JE ZAKRESLENO DLE PODKLADŮ ZAJIŠTĚNÝCH OD PŘÍSLUŠNÝCH SPRÁVCŮ. PŘED ZAHÁJENÍM STAVBY JE TŘEBA JEJICH POLOHU ZNOVU OVĚŘIT A VYTÝČIT V ZÁJMOVÉM OZEMÍ CELÉ STAVBY. V PŘÍPADĚ POTŘEBY JE NUTNÉ INŽENÝRSKÉ SÍTĚ NÁLEŽITÝM ZPŮSOBEM OCHRÁNIT ČI DOČASNĚ PŘELOŽIT.
2. GROVEŇ ODEBRÁNÍ STÁVAJÍCÍCH VOZOVKOVÝCH VRSTEV (ODBOURÁNÍ KONSTRUKCE VOZOVKY V OBLASTI JEJÍ CELKOVÉ VÝMĚNY A FRÉZOVÁNÍ VOZOVKY V OBLASTECH S ČÁSTEČNOU VÝMĚNOU VOZOVKOVÝCH VRSTEV) JE VŽDY VZTAŽENA K NOVĚ PROJEKTOVANÉ NIVELETĚ KOMUNIKACE.
3. NAVRŽENÉ DISPOZIČNÍ ŘEŠENÍ VYCHÁZÍ Z GEODETICKÉHO ZAMĚŘENÍ A STAVU INŽ. SÍTÍ K 08/2018.
4. HRANY VÝKOPU JSOU ZOBRAZENY ORIENTAČNĚ A VYCHÁZEJÍ ZE STÁVAJÍCÍCH GEODETICKÝCH PODKLADŮ, TVAR VÝKOPU SE PO JEHO REALIZACI MŮŽE MÍRNĚ LÍŠT ZÁVISLOSTI NA SKUTEČNÉM VÝŠKOVÉM PRŮBĚHU OKOLNÍHO TERÉNU.
5. STAVBA MOSTU BUDE VZÁJEMNĚ KOORDINOVÁNA SE STAVBOU "PPO Čermná v Krkonoších, ř.km 3,300–3,818" INVESTORA Lesy České republiky, s.p.
6. VŠECHNY POVRCHY DOČASNÉHO ZÁBORU A DALŠÍ POVRCHY TERÉNU DOTČENÉ STAVBOU BUDOU PŘED UVEDENÍM STAVBY DO PROVOZU UVEDENY DO PŮVODNÍHO STAVU.

## VÝŠKOVÝ SYSTÉM B<sub>p</sub>v

## SOUŘADNICOVÝ SYSTÉM S-JTSK

Číslo změny:	Obsah změny:	Datum změny:
01	-	-
02	-	-
03	-	-



Objednatel:	Královéhradecký kraj Pivovarské náměstí 1245 500 03 Hradec Králové
-------------	--

Generální projektant:

 **SUDOP  
PRAHA**

SUDOP PRAHA a.s.  
Olšanská 1a  
130 80 Praha 3  
tel.: +420 267 094 111  
e-mail: praha@sudop.cz

Zpracovatel části: **CSW projekt** CSW Projekt CZ s.r.o.  
Na Větrníku 1603/39  
1620 Praha - Břevnov  
e-mail: cswprojekt@cswprojekt.cz

Hlavní inženýr projektu:	Odpovědný projektant:	Vypracoval:	Kontroloval:
ING. TOMÁŠ ČÁSTKA 		ING. TOMÁŠ ČÁSTKA 	ING. MARTIN VLASÁK

Název akce:	Číslo smlouvy:	
	18 220 209	
MOST ČERMNÁ EV. Č. 32550-1	Projektový stupeň:	
	DUSP+PDPS	
Část:	Datum:	
	1/2019	
C - SITUAČNÍ VÝKRESY	Číslo části:	
	-	
Název přílohy:	Měřítko:	Počet formátů:
	1:200	3 x A4
KATASTRÁLNÍ SITUAČNÍ VÝKRES	Číslo přílohy:	
	C.2	

DOKUMENT LZE UŽÍVAT POUZE VE SMYSLU PŘÍSLUŠNÉ SMLOUVY O DÍLO, ŽÁDNÁ JEHO ČÁST NEMŮŽE BÝT DLE ZÁKONA č. 121/2000 Sb. KOPÍROVÁNA NEBO JINÝM ZPŮSOBEM ROZŠÍŘOVÁNA BEZ SOUHLASU SUDOP PRAHA a.s.