


KATASTRÁLNÍ SITUAČNÍ VÝKRES, M 1:200

LEGENDA:

- PLOCHA DOČASNÉHO ZÁBORU
- PLOCHA TRVALÉHO ZÁBORU
- VLASTNICKÉ HRANICE
- VNITŘNÍ KRESBA
- HRANICE DOČASNÉHO ZÁBORU
- PODZEMNÍ VEDENÍ SEK, Česká telekomunikační infrastruktura a.s.
- PODZEMNÍ VEDENÍ NN, ČEZ Distribuce, a.s.

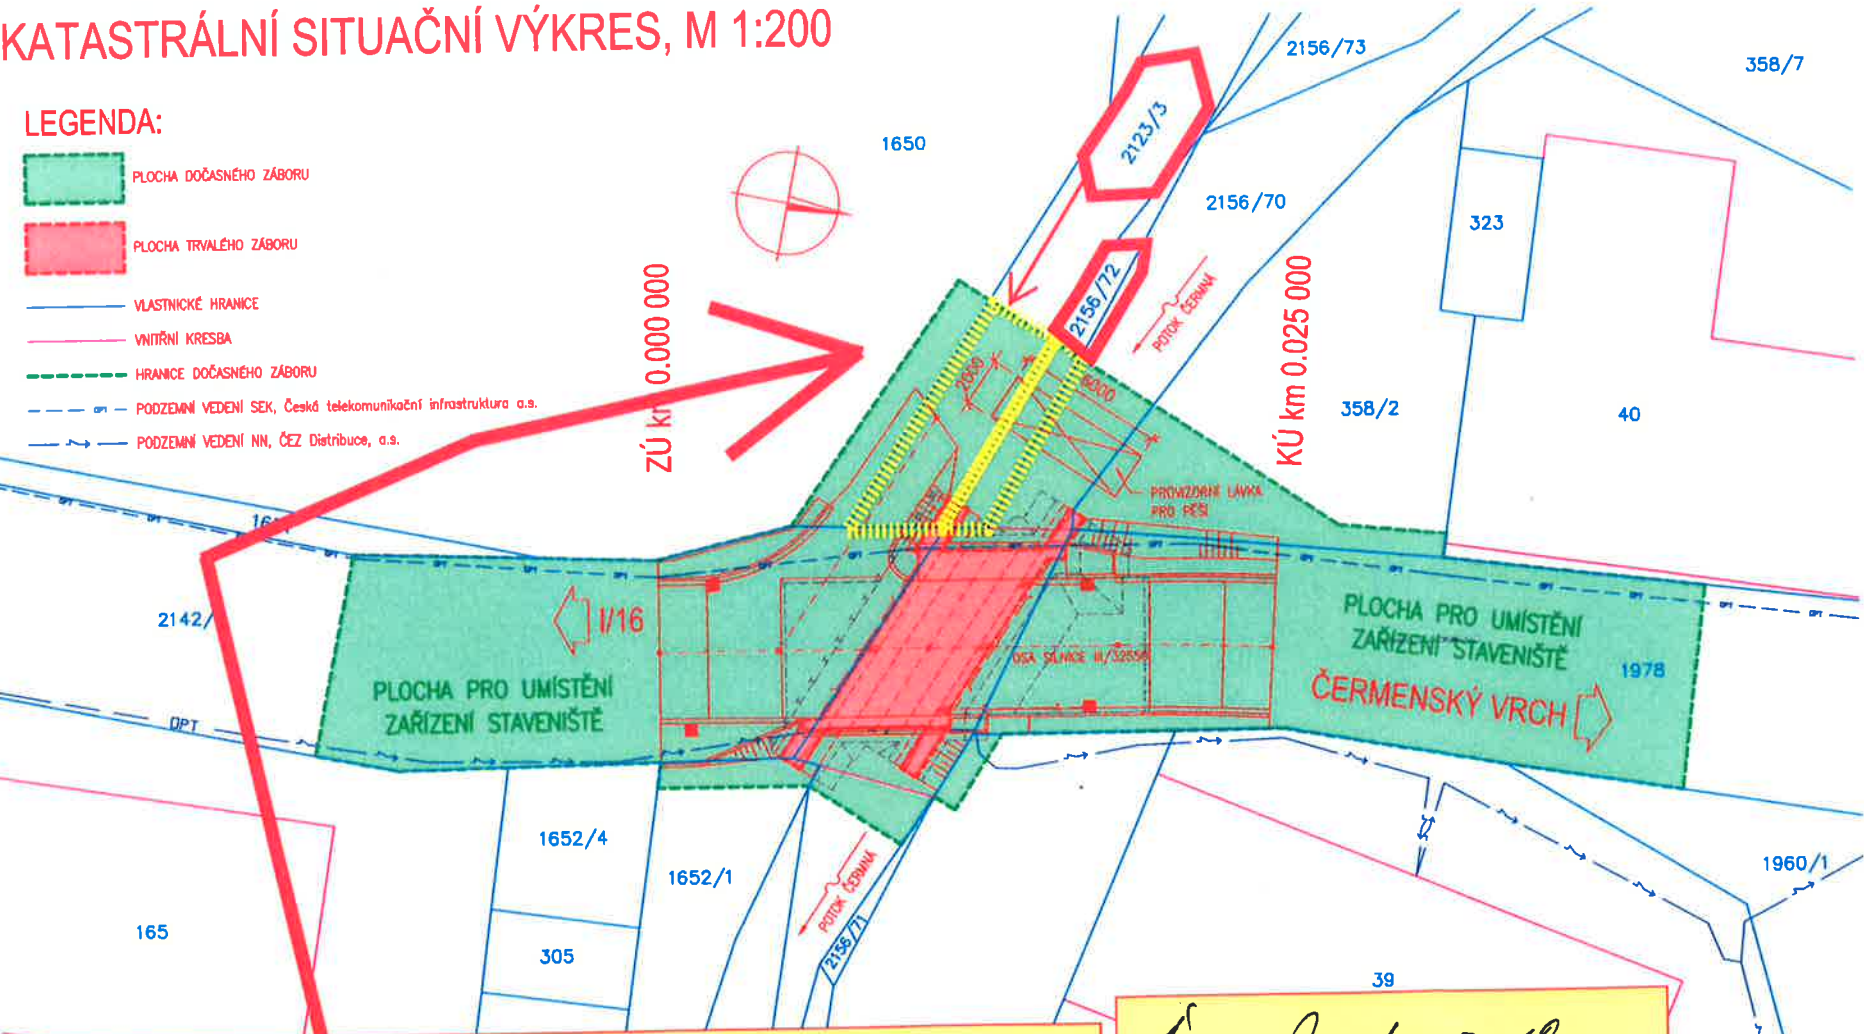

Obec Černá, č. p. 40, 54377 Černá, jako budoucí kupující níže uvedených pozemků Souhlasíme s provedením stavby a jejích zatížením prodávající stranou dočasnými záboru specifikovanými v tabulce níže "Most Černá ev.č. 32550-1".

vlastník pozemků	LV	p.p.č.	druh pozemku	trvalý zábor (m2)	dočasný zábor (m2)
Římskokatol.farnost	132	2121/3	travní porost	0	32,3
Římskokatol.farnost	132	2156/72	vodní plocha	0	11,7

Podpis, Razítko:
OBEC ČERNÁ
tel.: 498 441 145
543 77 ČERNÁ
IČ: 00277711, DIČ: CZ00277711

POZNÁMKY:

- VEDENÍ INŽENÝRSKÝCH SÍTÍ JE ZAKRESLENO DLE PODKLADŮ ZAJISTĚNÝCH OD PŘÍSLUŠNÝCH SPRÁVCŮ. PŘED ZAHÁJENÍM STAVBY JE TŘEBA JEJICH POLOHU ZNOVU OVĚRIT A VÝVĚH V ZÁJMĚM ÚZEMÍ CELÉ STAVBY. V PŘÍPADĚ POTŘEBY JE NUTNÉ INŽENÝRSKÉ SÍTĚ NALEŽITĚM ZPŮSOBEM OCHRÁNIT ČI DOČASNĚ PŘELOŽIT.
- OVĚŘENÍ ODEBRÁNÍ STÁVNÍCH VOZOVKOVÝCH VRSTEV (ODBOURÁNÍ KONSTRUKCE VOZOVKY V OBLASTI JEJÍ CELKOVÉ VÝMĚNY A FREZOVÁNÍ VOZOVKY V OBLASTECH S ČÁSTEČNOU VÝMĚNOU VOZOVKOVÝCH VRSTEV) JE VŽDY VZTAŽENO K NOVĚ PROJEKTOVANÉ NIVELETĚ KOMUNIKACE.
- NAVŘZENÉ DISPOZIČNÍ ŘEŠENÍ VYCHÁZÍ Z GEODETICKÉHO ZAMĚŘENÍ A STAVU INŽ. SÍTÍ K 08/2018.
- HRANÝ VÝKOPU JSOU ZOBRAZENY ORIENTAČNĚ A VYCHÁZÍ ZE STÁVNÍCH GEODETICKÝCH PODKLADŮ, TVAR VÝKOPU SE PO JEHO REALIZACI MŮŽE MÍRNĚ LÍŠIT V ZÁVISLOSTI NA SKUTEČNÉM VÝŠKOVÉM PRŮBĚHU OKOLNÍHO TERÉNU.
- STAVBA MOSTU PROBĚHNE SOUČASNĚ SE STAVBOU PROTIPROVODKOVÝCH OPATŘENÍ INVESTORA Lesy České republiky, s.p.
- VŠECHNY POVRCHY DOČASNÉHO ZÁBORU A DALŠÍ POVRCHY TERÉNU DOTIČNÉ STAVBY BUDOU PŘED UVEDENÍM STAVBY DO PROVOZU UVEDENY DO PŮVODNÍHO STAVU.

ČÁST C

VÝŠKOVÝ SYSTÉM BpV SOUŘADNICOVÝ SYSTÉM S-JTSK

Číslo změny:	Obsah změny:	Datum změny:
01	-	-
02	-	-
03	-	-

Objednatel:	Královéhradecký kraj Přivarovské náměstí 1245 500 03 Hradec Králové
-------------	---

Generální projektant:	SUDOP PRAHA a.s. Olšanská 1a 130 80 Praha 3 tel.: +420 267 094 111 e-mail: praha@sudop.cz
-----------------------	---

Zpracovatel částí:	CSW Projekt CZ s.r.o. Na Větrníku 1603/39 1620 Praha - Břevnov e-mail: cswprojekt@cswprojekt.cz
--------------------	--

Hlavní inženýr projektu:	Odpovědný projektant:	Vypracoval:	Kontroloval:
ING. TOMÁŠ ČÁSTKA	ING. TOMÁŠ ČÁSTKA	ING. TOMÁŠ ČÁSTKA	ING. MARTIN VLASÁK

Název akce:	Číslo smlouvy:
MOST ČERNÁ EV. Č. 32550-1	18 220 209

Část:	Projektový stupeň:
C - SITUAČNÍ VÝKRESY	DUSP

Datum:	Číslo části:
1/2019	-

Název přílohy:	Měřítko:	Počet formátů:
KATASTRÁLNÍ SITUAČNÍ VÝKRES	1:200	3 x A4

Číslo přílohy:	C.2
----------------	-----