CELKOVÁ SITUACE STAVBY - 1. část

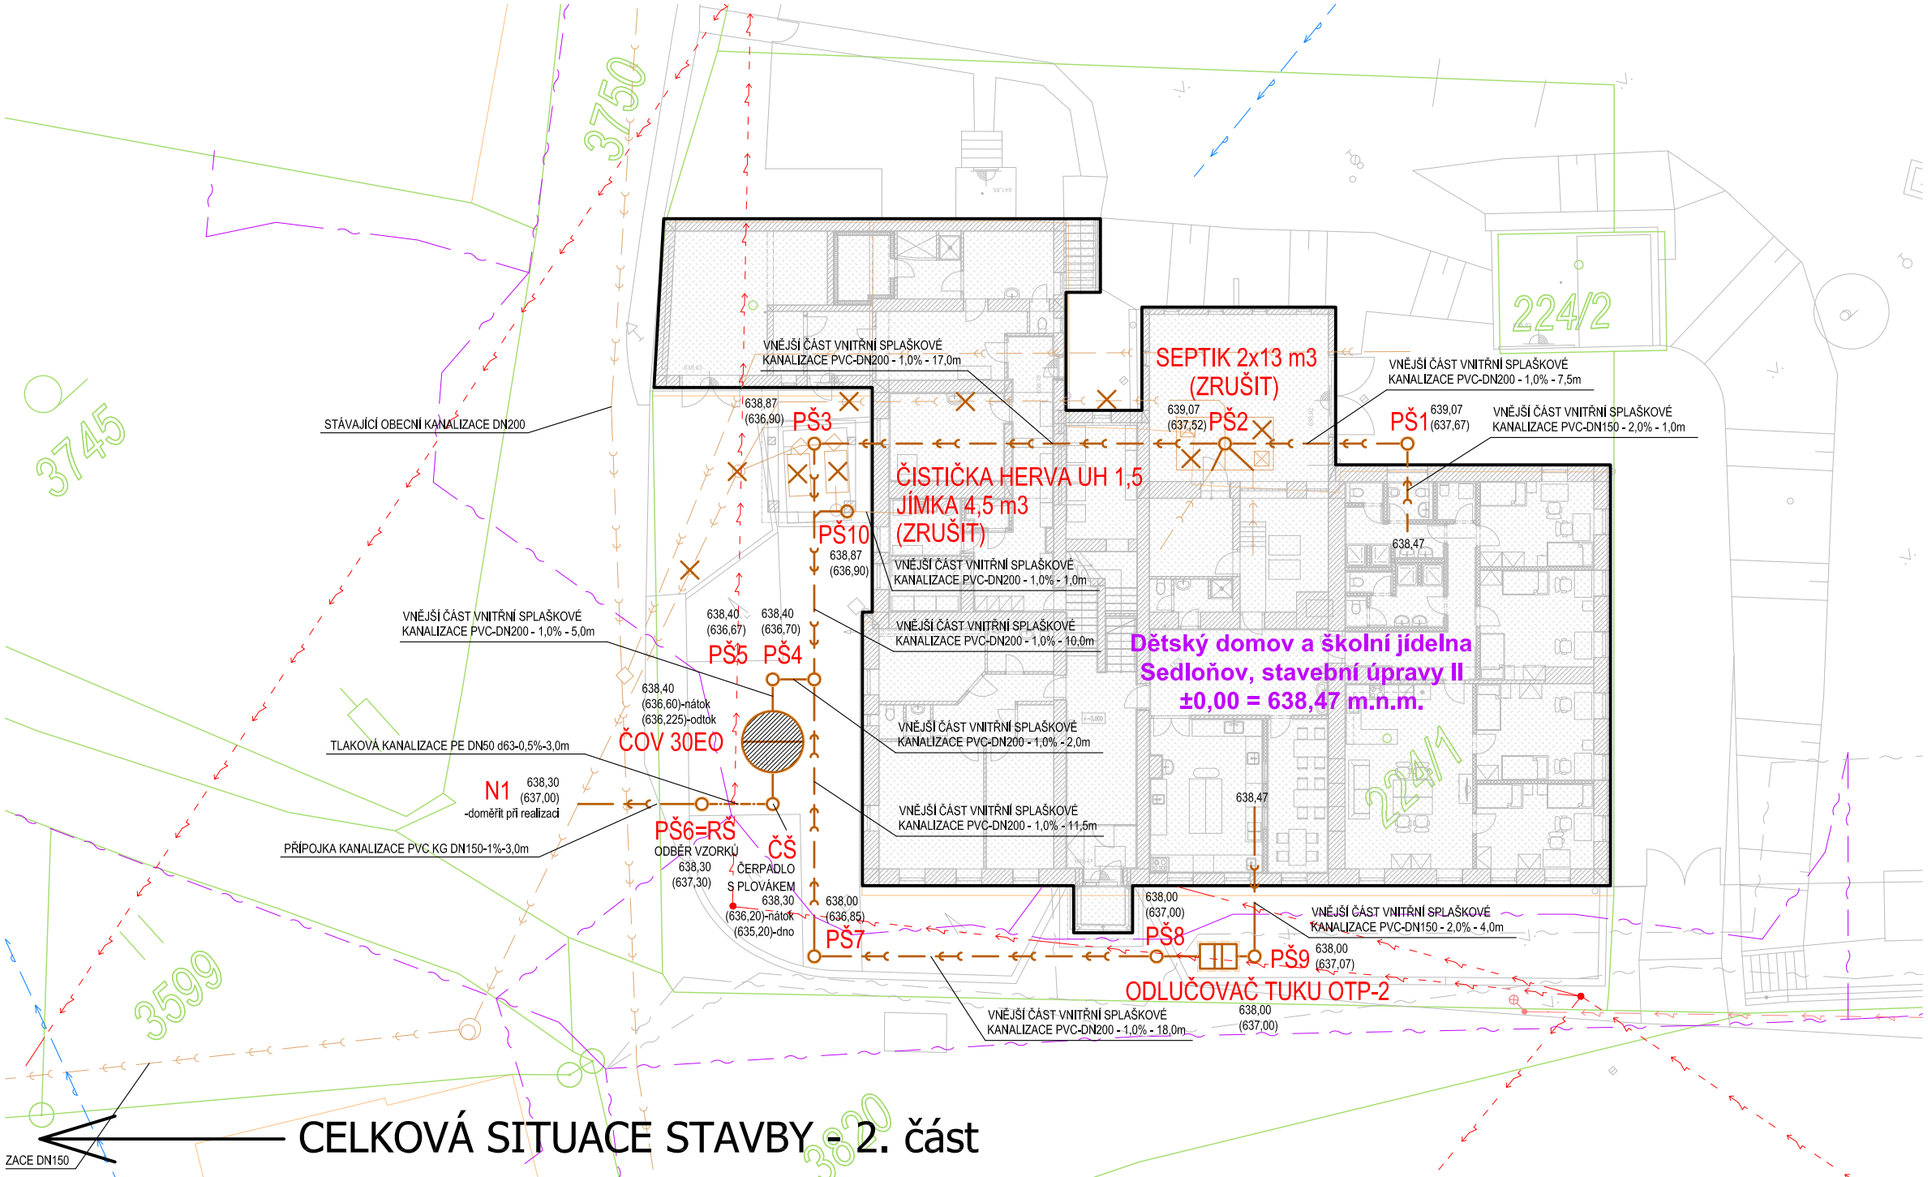

CELKOVÁ SITUACE STAVBY - 2. část

VÝŠKOVĚ DOMĚŘIT PŘI REALIZACI !!!!!

Legenda:

Legenda inženýrských sítí:

- stávající vedení elektro NN
- stávající vedení elektro NN - nadzemní
- stávající vedení VO
- stávající sdělovací vedení
- stávající stoka kanalizace
- stávající stoka kanalizace
- stávající vodovodní řad

Legenda přípojek:

- nová přípojka kanalizace

Legenda nových domovních vedení:

- nové potrubí splaškové kanalizace

Legenda objektů:

PŠx - plastová revizní šachta
ČOV - domovní ČOV 30EO
ČŠ - čerpací šachta přečištěných vod

UPOZORNĚNÍ :
- PRŮBĚH STÁVAJÍCÍCH PODZEMNÍCH SÍTÍ JE ZAKRESLEN POUZE INFORMATIVNĚ.
- PRO ZJIŠTĚNÍ PŘESNÉ POLOHY SÍTÍ JE NUTNÉ POŽÁDAT SPRÁVCE IS O JEJICH VYTYČENÍ !!!

Zodpovědný projektant akce:	Ing. Zdeněk Balcar
Zodpovědný projektant:	Ing. Jan Maurer
Vypracoval:	Ing. Zdeněk Balcar
Investor:	Královéhradecký kraj, Pivovarské náměstí 1245/2, 500 03 Hradec Králové
Místo stavby:	Sedloňov
Akce:	Dětský domov a školní jídelna Sedloňov, stavební úpravy II
Název:	**CELKOVÁ SITUACE STAVBY - 1. část**

OBCHODNÍ PROJEKT HRADEC KRÁLOVÉ v.o.s.
Zemědělská 880
Hradec Králové 3
tel.: 495 545 024
email: ophk@volny.cz

Zakázka č.:	18/2020-VOS
Stupeň PD:	DPS
Datum:	05/2023
Měřítko:	1:250
Formát:	2xA4
Číslo výkresu:	**02.1**