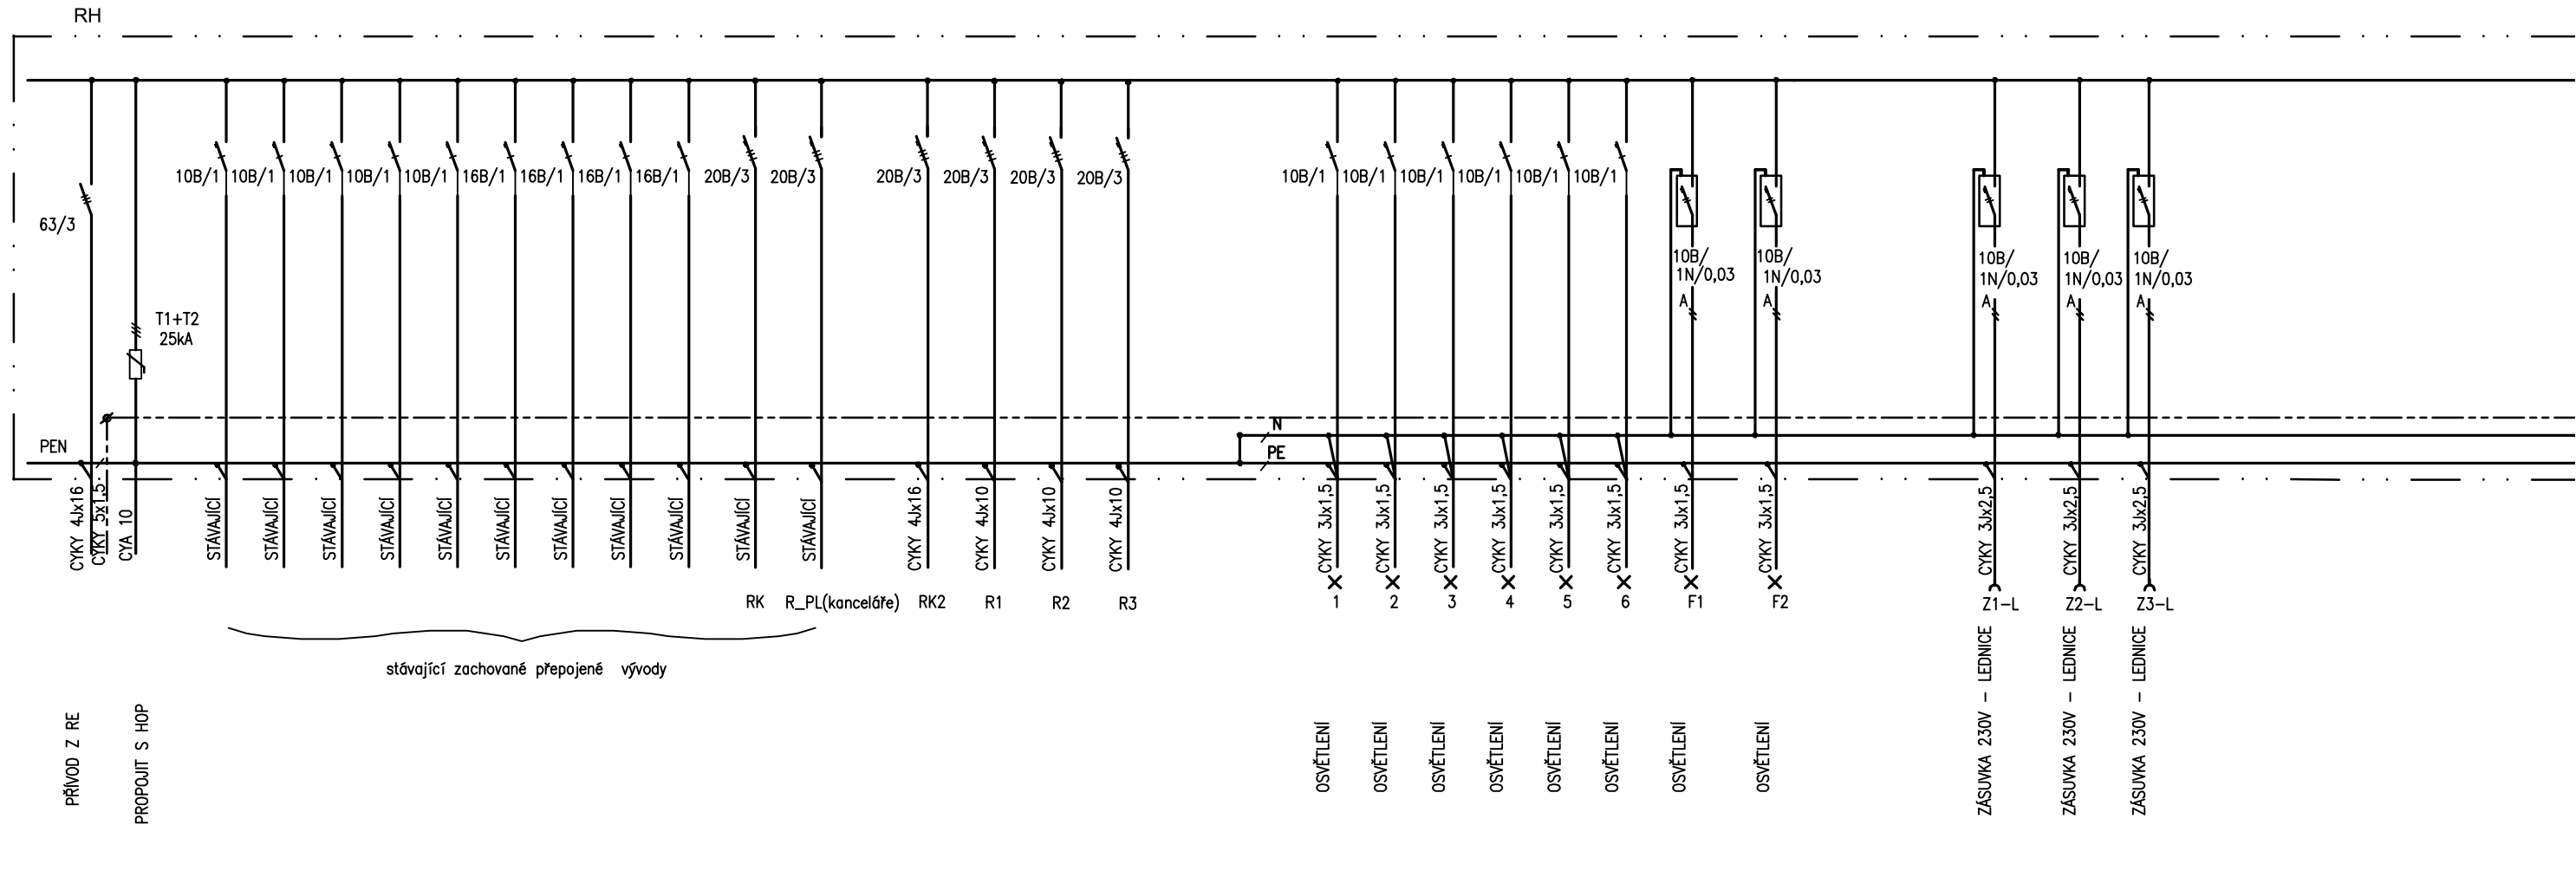


## Zapuštěná rozvodnice, 160 modulů, IP41/20, EI30

## In=63A

ATYP ROZVODNICE, MUSÍ BÝT UPŘESNĚNA PŘI REALIZACI DLE PŘESNĚ ODMĚŘENÉ NIKY (STAVBA)

USPOŘÁDÁNÍ PŘÍSTROJŮ DLE ZVYKLOSTÍ PROVÁDĚCÍ FIRMY

VNĚJŠÍ VLIVY : NORMÁLNÍ, AB5 VNITŘNÍ CHRÁNĚNÝ PROSTOR

PROUDOVÁ SOUSTAVA 3+PEN, 50 Hz, 230/400 V, TN – C
PROUDOVÁ SOUSTAVA 3+PE+N, 50 Hz, 230/400 V, TN – C – S

OCHRANA PŘED ÚRAZEM EL. PROUDEM DLE ČSN 33 2000–4–41 ed.3 AUTOMATICKÝM ODPOJENÍM OD ZDROJE

DOPLŇKOVÁ PROUDOVÝM CHRÁNIČEM S VYBAVOVACÍM PROUDEM 30 mA.

| | | | |
|---|---|---|---|
| Autor návrhu | Ing. Zděnek Balcar | | OBCHODNÍ PROJEKT HRADEC KRÁLOVÉ v.o.s. |
| Zodpovědný projektant | Ing. Hana Bezstarosti | | Zemědělská 880, Hradec Králové 3 — tel.: 495 545 024, email: ophk@ophk.cz |
| Vypracoval | Ing. Hana Bezstarosti | | |
| Investor : Královéhradecký kraj, Pivovarské náměstí 1245/2, 50003 Hradec Králové | | Číslo zakázky: 18/2020-VOS | Stupeň PD : DPS |
| Akce : Dětský domov a školní jídelna Sedloňov, stavební úpravy II.etapa (DPS) SO01 - Objekt dětského domova a školní jídelny | | | Datum : 10.6.2023 |
| | | | Měřítko : --- |
| | | | Formát : 2 x A3, LIST 1 |
| | | | Revize : |
| Název : Schéma rozvodnice RH | | | Část : Elektroinstalace |
| | | | Číslo výkresu : D.1.4.c.6 |

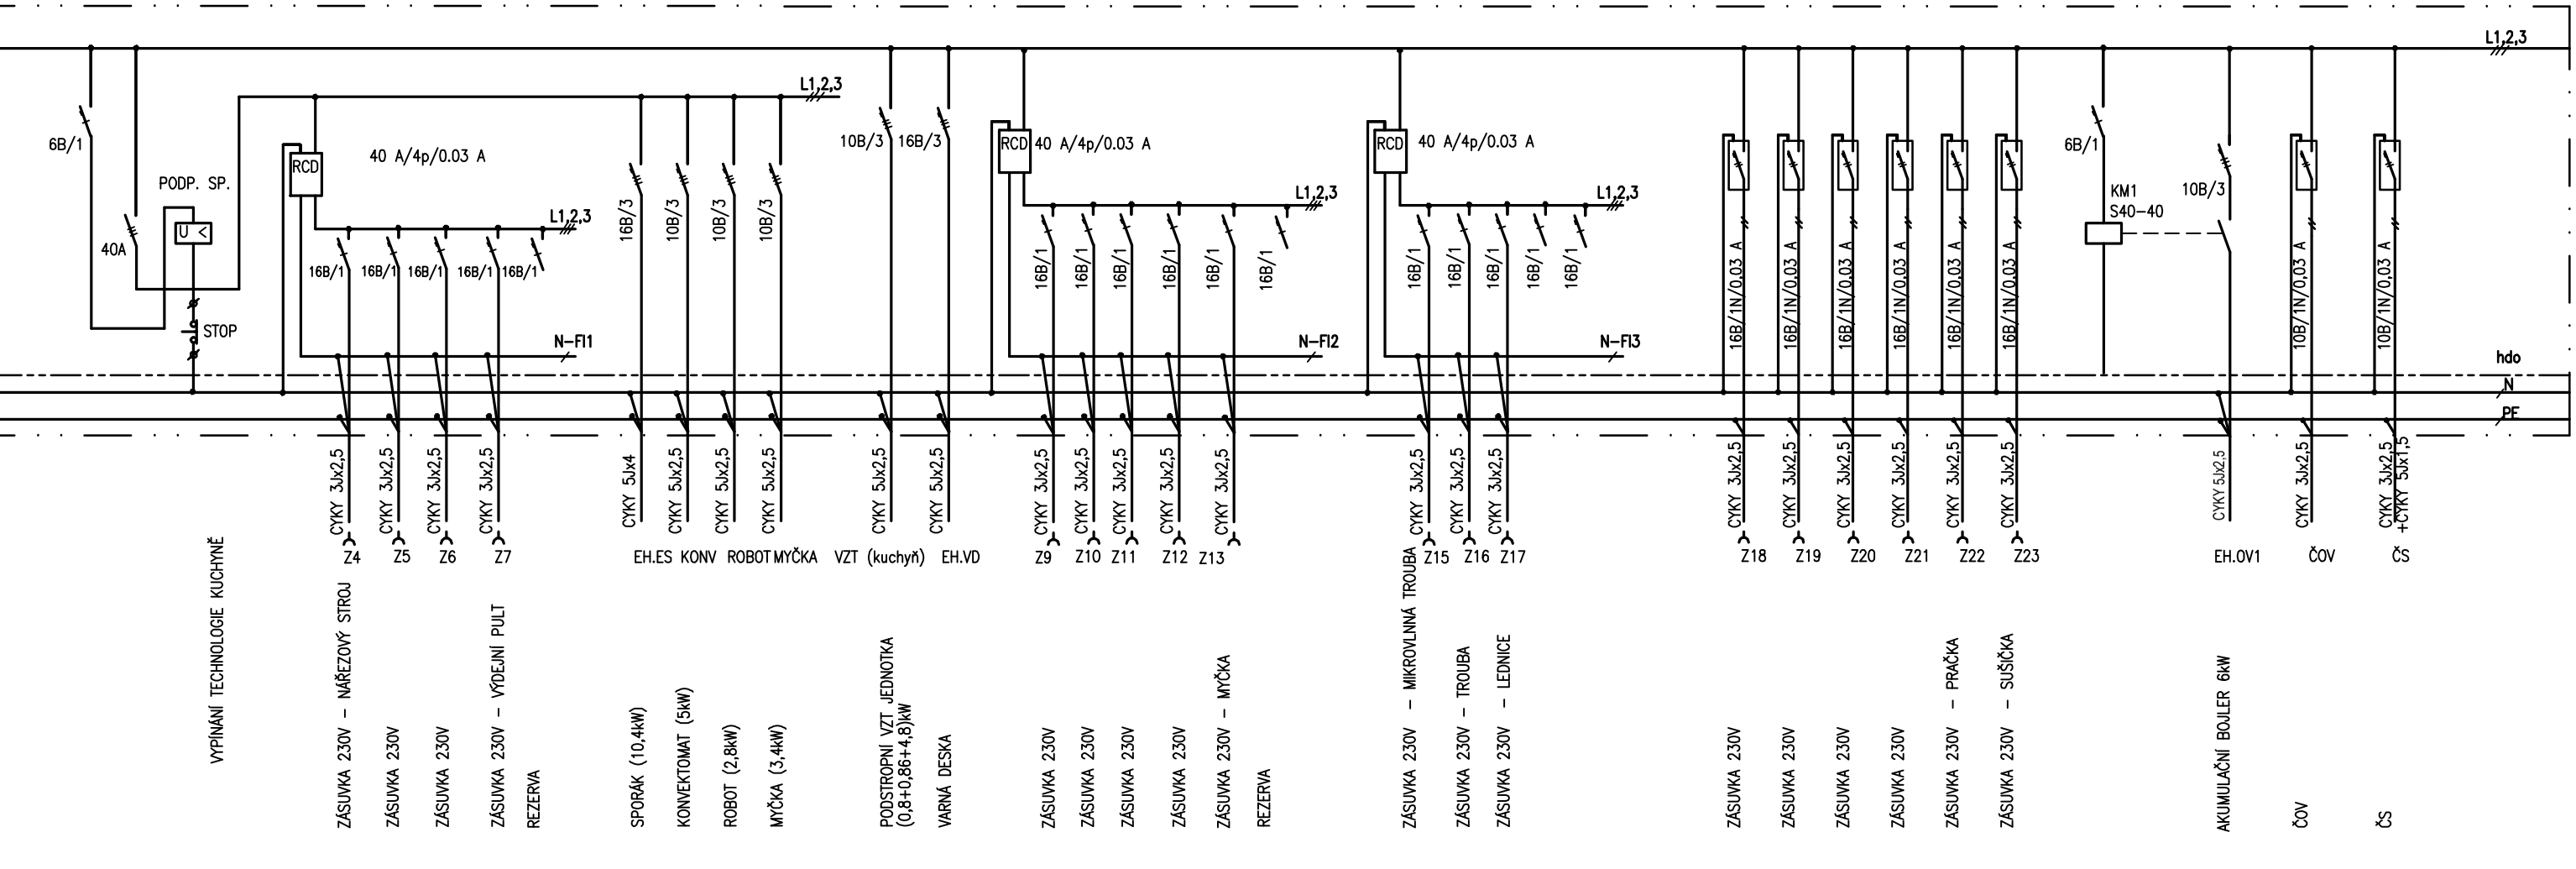


| | | | |
|---|---|---|---|
| Autor návrhu | Ing. Zděnek Balcar | | OBCHODNÍ PROJEKT HRADEC KRÁLOVÉ v.o.s. |
| Zodpovědný projektant | Ing. Hana Bezstarosti | | Zemědělská 880, Hradec Králové 3 — tel.: 495 545 024, email: ophk@ophk.cz |
| Vypracoval | Ing. Hana Bezstarosti | | |
| Investor : Královéhradecký kraj, Pivovarské náměstí 1245/2, 50003 Hradec Králové | | Číslo zakázky: 18/2020-VOS | Stupeň PD : DPS |
| Akce : Dětský domov a školní jídelna Sedloňov, stavební úpravy II.etapa (DPS) SO01 - Objekt dětského domova a školní jídelny | | | Datum : 10.6.2023 |
| | | | Měřítko : --- |
| | | | Formát : 2 x A3, LIST 2 |
| | | | Revize : |
| Název : Schéma rozvodnice RH | | | Část : Elektroinstalace |
| | | | Číslo výkresu : D.1.4.c.6 |