


Půdorys 2.np

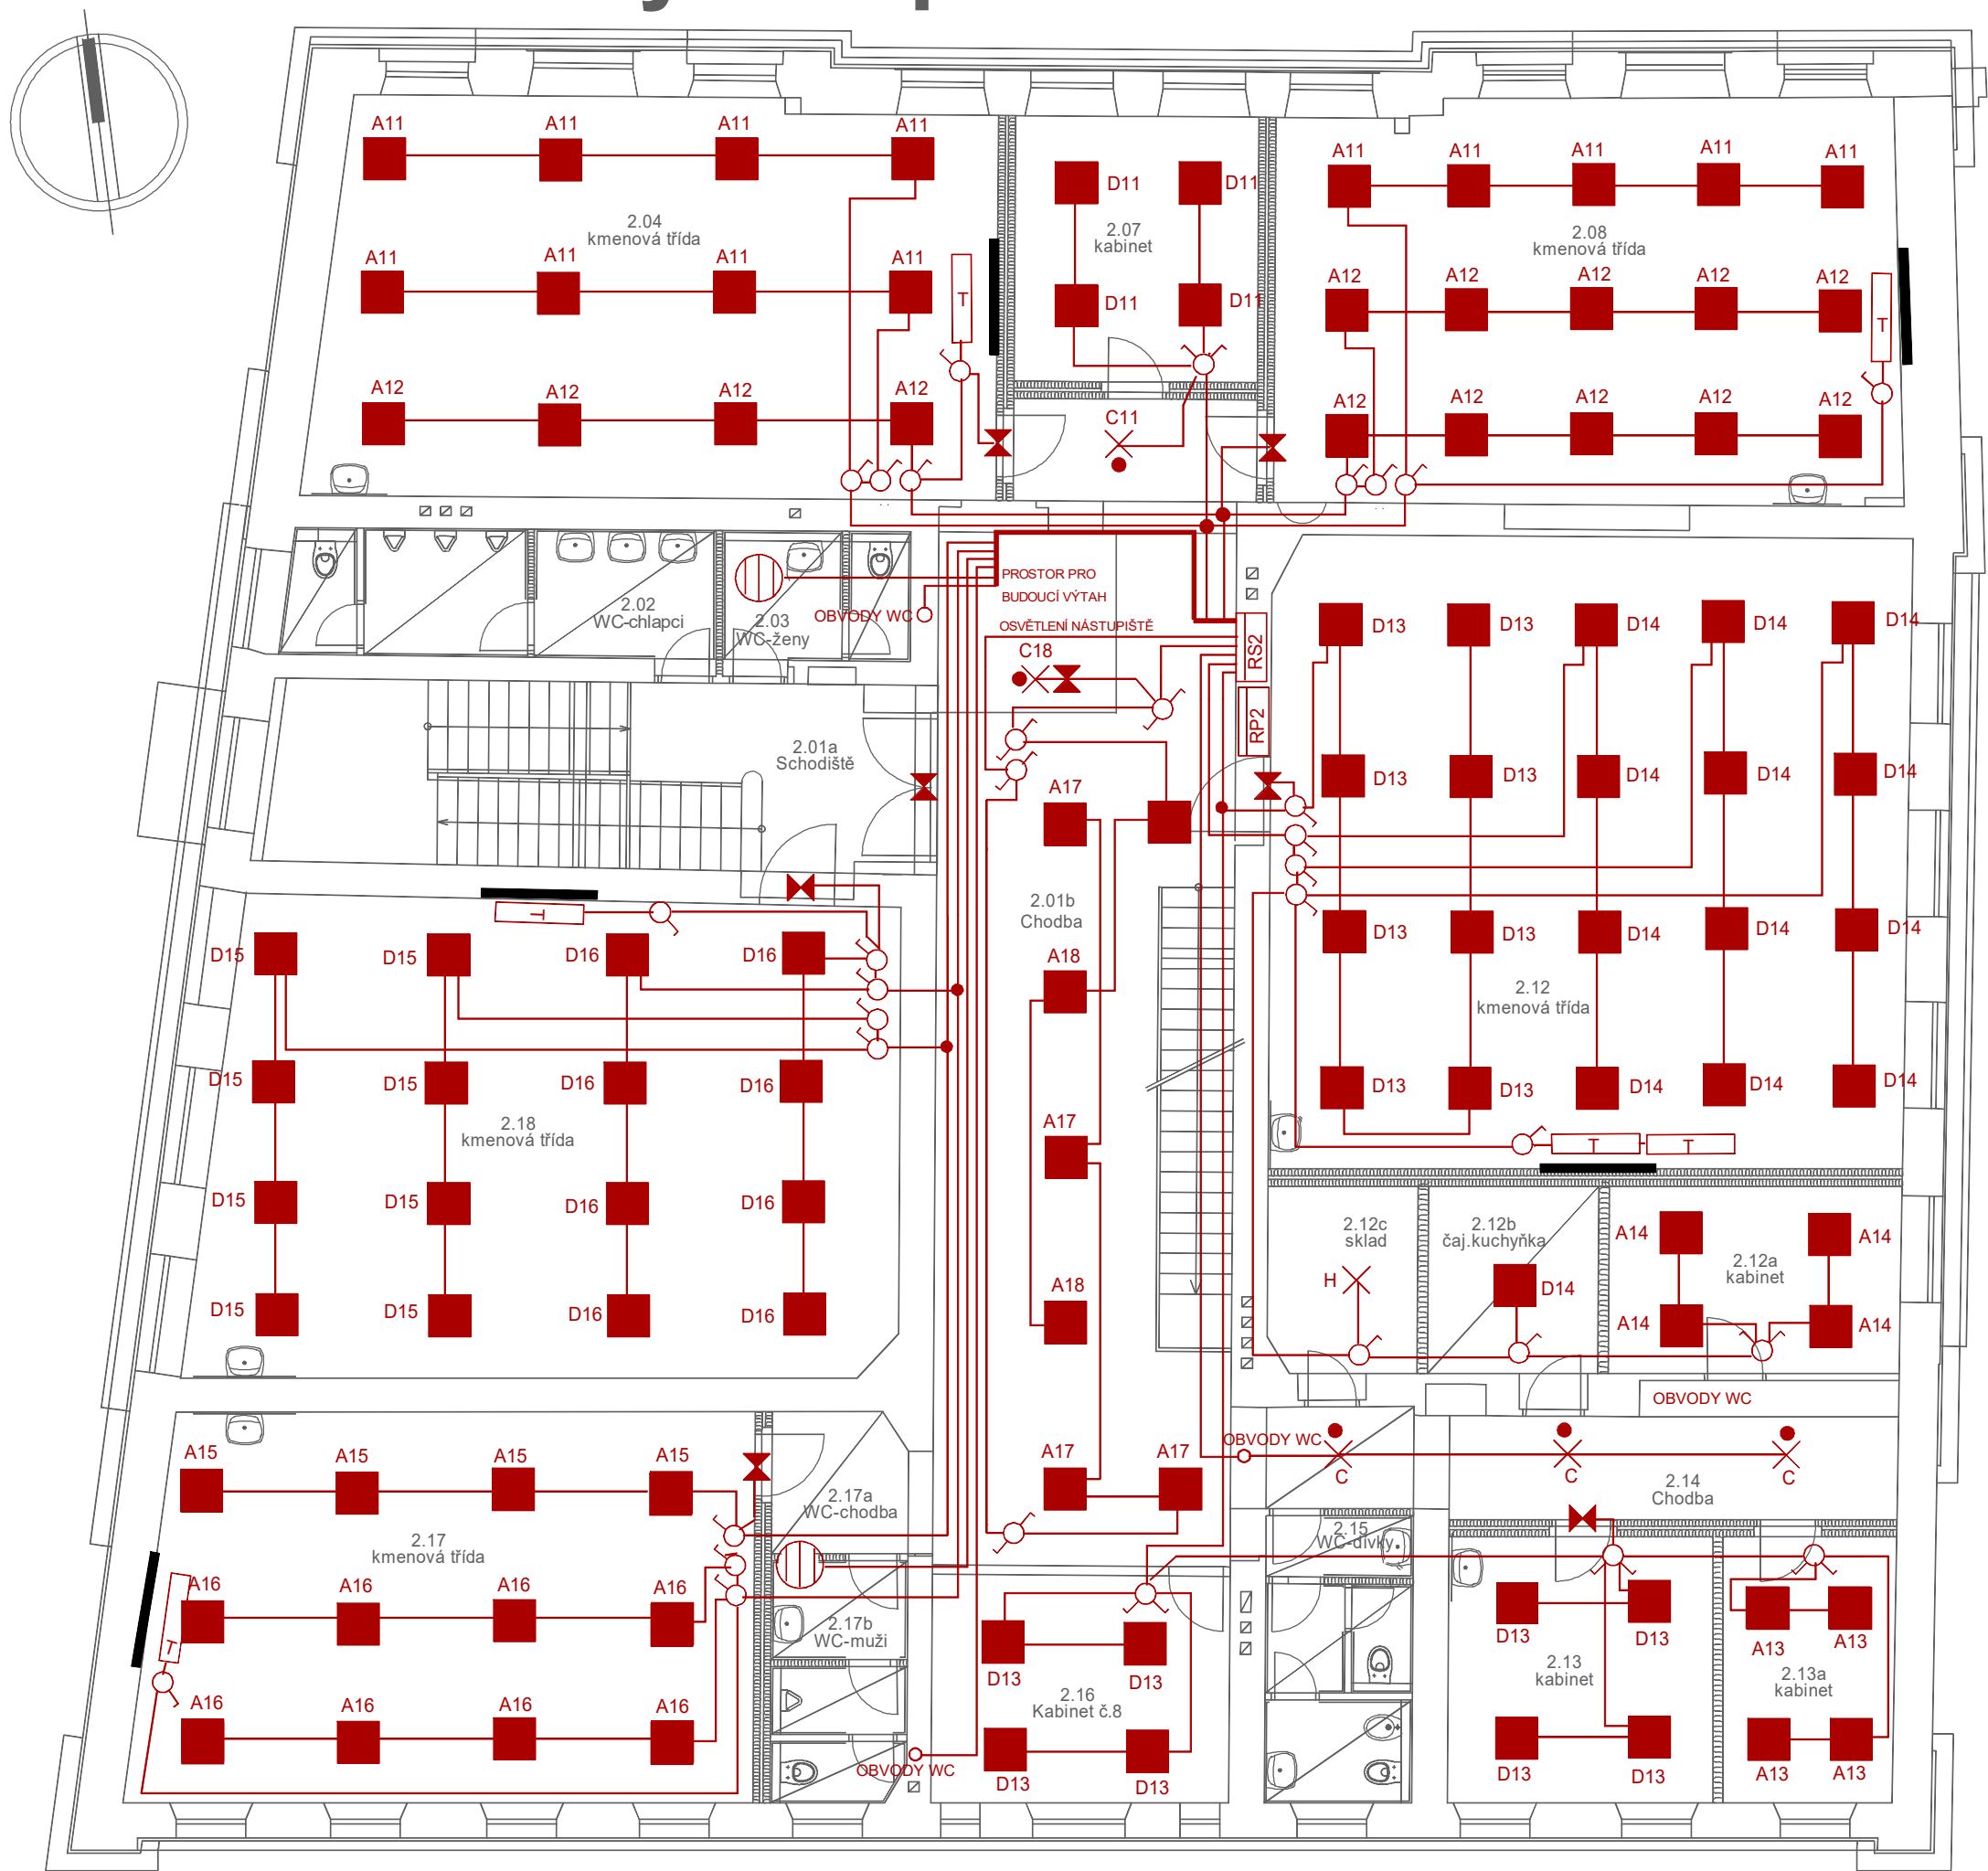

- A SVÍTIDLO LED PANEL 600x600 DO PODHLEDU 34W 3400lm IP40
- D SVÍTIDLO LED PANEL 600x600 DO PODHLEDU 52W 4800lm IP40
- B SVÍTIDLO LED 1200mm 33W 2800lm IP20 NA OMÍTCE
- T SVÍTIDLO LED ZÁVĚSNÉ ASYMETRICKÉ PRO TABULE 1245mm 35W 4500lm IP20
- C SVÍTIDLO LED SE SENЗОREM 34W 3900lm D=480mm IP40 NA PODHLEDU
- F SVÍTIDLO LED SE SENЗОREM 27W 2900lm D=375mm IP40
- H SVÍTIDLO LED 27W 2900lm D=375mm IP40
- NOUZOVÉ SVÍTIDLO AUTONOMNÍ 2W 1HOD. IP20

SÍŤ TNS AC 50Hz 230/400V
OCHRANNÁ OPATŘENÍ PŘED ÚRAZEM ELEKTRICKÝM PROUDEM :
ZÁKLADNÍ OCHRANA
OCHRANA ŽIVÝCH ČÁSTÍ - ZÁKLADNÍ IZOLACE
- KRYTY A PŘEPÁŽKAMI
OCHRANNÁ OPATŘENÍ PŘI PORUŠE
OCHRANA NEŽIVÝCH ČÁSTÍ - OCHRANNÝM POSPOJENÍM
- AUTOMATICKÝM ODPOJENÍM OD ZDROJE
DOPLŇKOVÁ OCHRANA PROUDOVÝM CHRÁNIČEM

LEGENDA MÍSTNOSTÍ 2.NP

Č.	Účel místnosti	Em lx osvětlení
2.01a	Schodiště	150
2.01b	Chodba	100
2.02	WC-chlapci	200
	Předsíň	
	Pisoár	
	WC	
2.03	WC-ženy	200
	Předsíň	
	WC	
2.04		
2.05		
2.06		
2.07	Kabinet	500
2.08	Kmenová třída	500
2.09		
2.10		
2.11		
2.12	Kmenová třída	750
2.12a	Kabinet	500
2.12b	Čaj.kuchyně	200
2.12c	Sklad	100
2.13	Kabinet	500
2.13a	Kabinet	500
2.14	Chodba	200
2.15	WC-dívky	200
	Předsíň	
	Předsíň	
	WC	
	Hyg.kabina	
2.16	Kabinet	500
2.17	Kmenová třída	500
2.17a	Chodba	100
2.17b	WC-muži	200
	Předsíň	
	Pisoár	
	WC	
2.18	Kmenová třída	750

V KABINETECH NENÍ TRALÉ PRACOVNÍ MÍSTO

VYPRACOVAL	ZODP. PROJEKTANT	HMS elektro Dvůr Králové n.L.
ZDENĚK MIKEŠ	ZDENĚK MIKEŠ	
VEDOUČÍ PROJEKTU :	ING.PAVLA PRAŽÁKOVÁ	ZAKÁZKA: 5/23
INVESTOR:	SPOŠ DVŮR KRÁLOVÉ NAD LABEM	DATUM: 02/2023
AKCE:	SPOŠ DVŮR KRÁLOVÉ NAD LABEM BUDOVA H-PROJEKTOVÁ DOKUMENTACE 1.ETAPA, ČÁST 3 - 2NP	DRUH: DPS
		FORMÁT: 1:75
		ČÍS.PŘÍLOHY D1.4.g - 2
SILNOPROUDÁ ELEKTROTECHNIKA		
OBSAH: OSVĚTLENÍ 2NP		