KATASTRÁLNÍ SITUAČNÍ VÝKRES
1: 1000

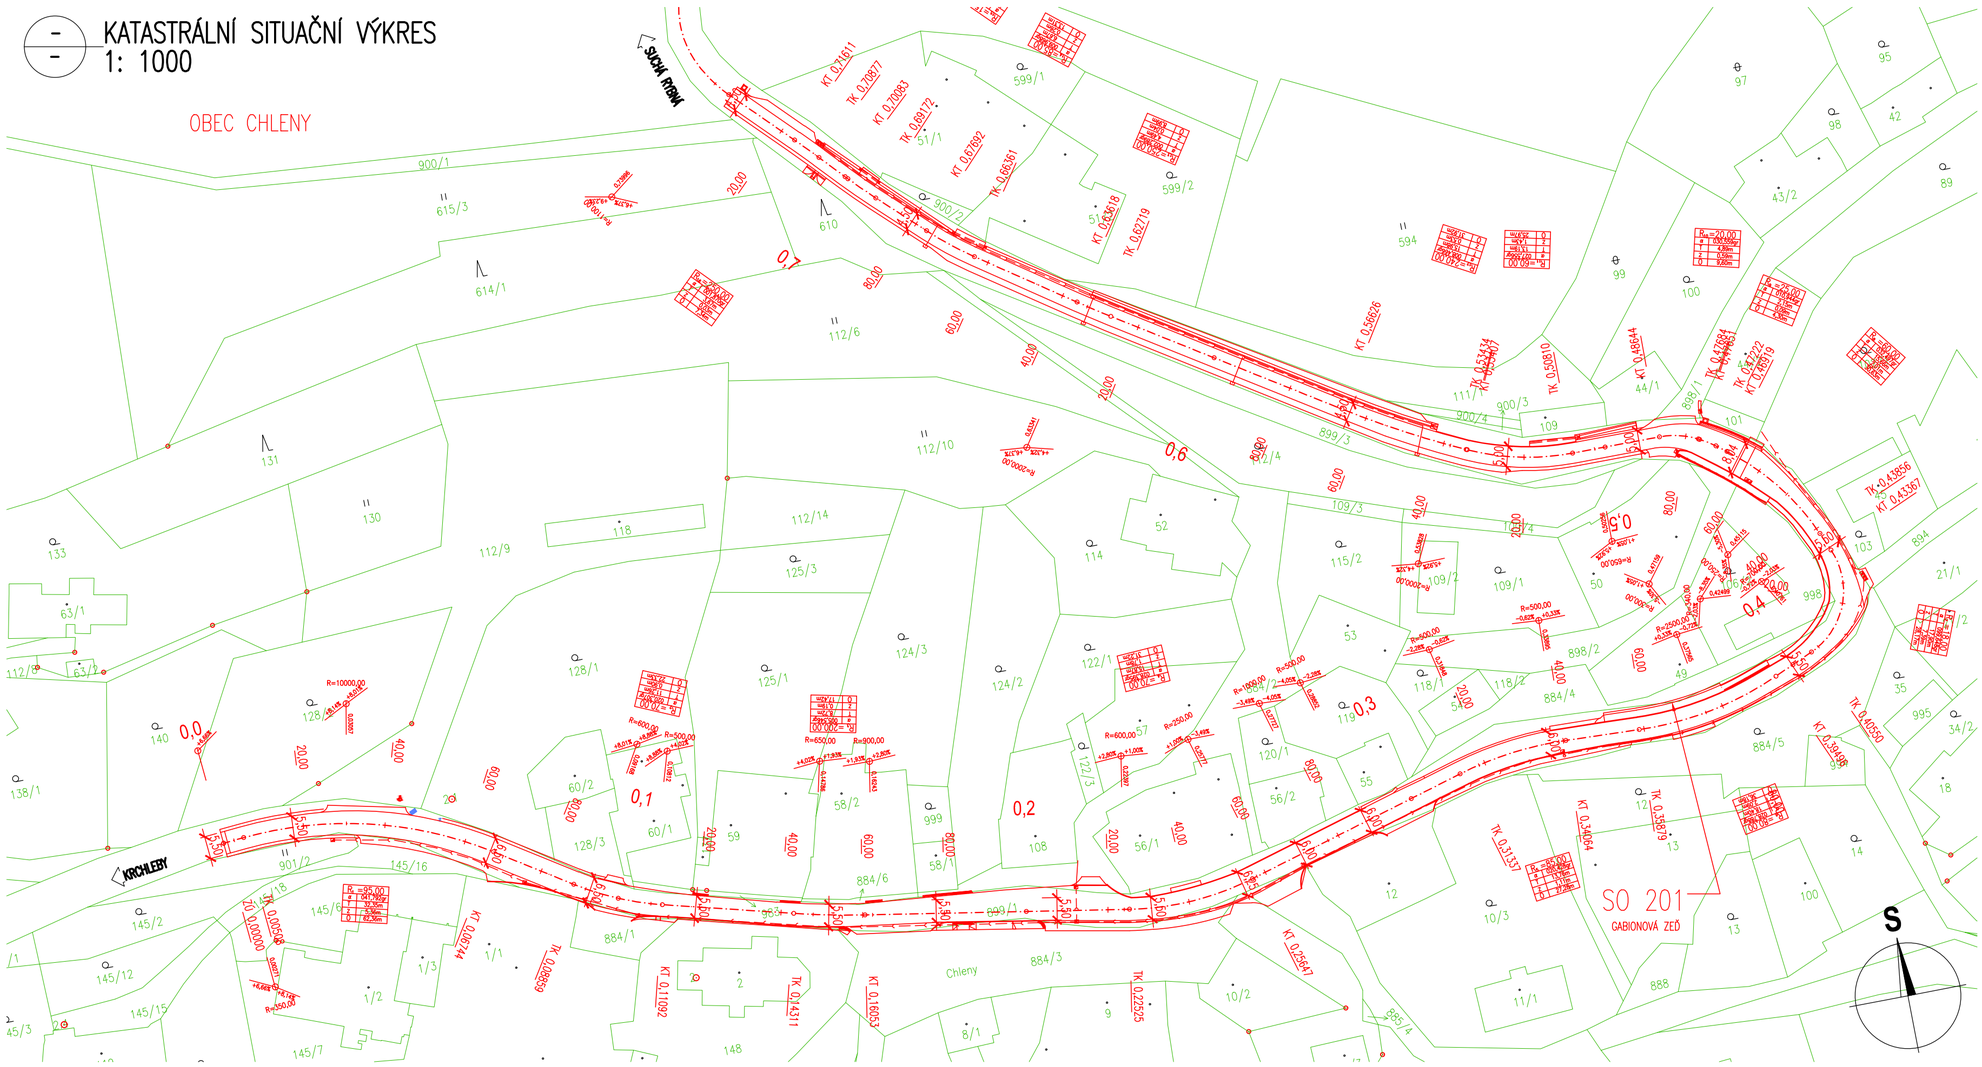

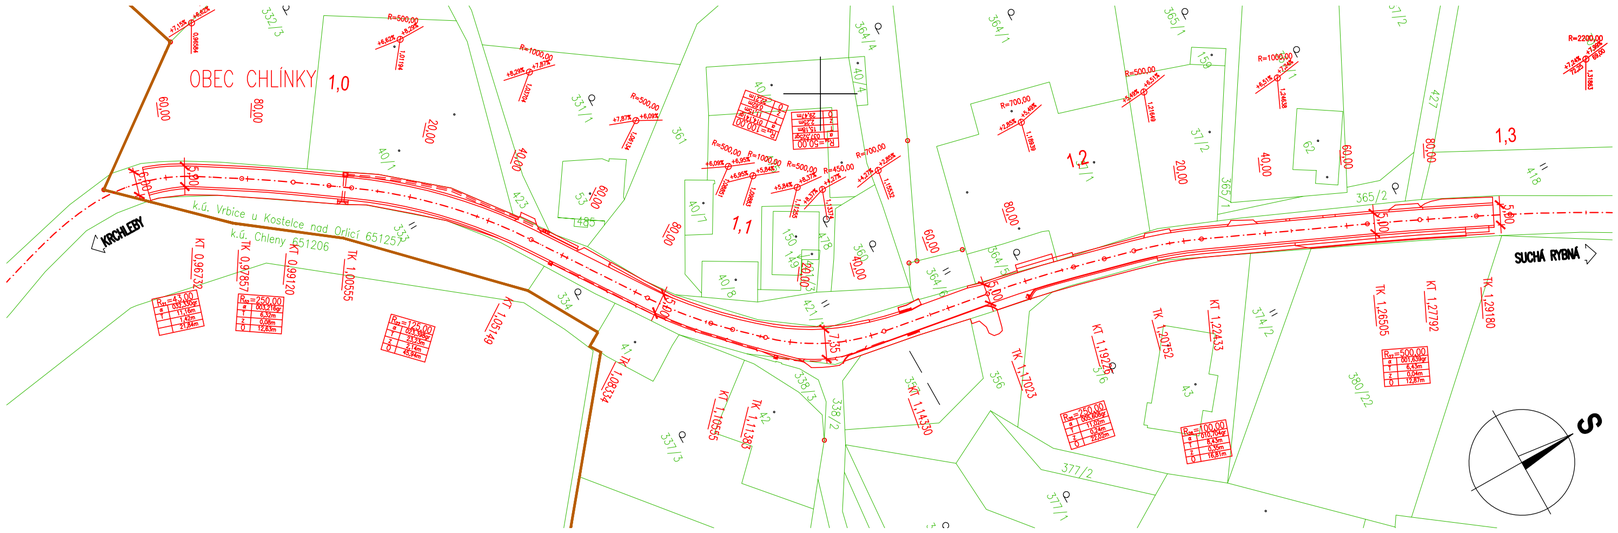

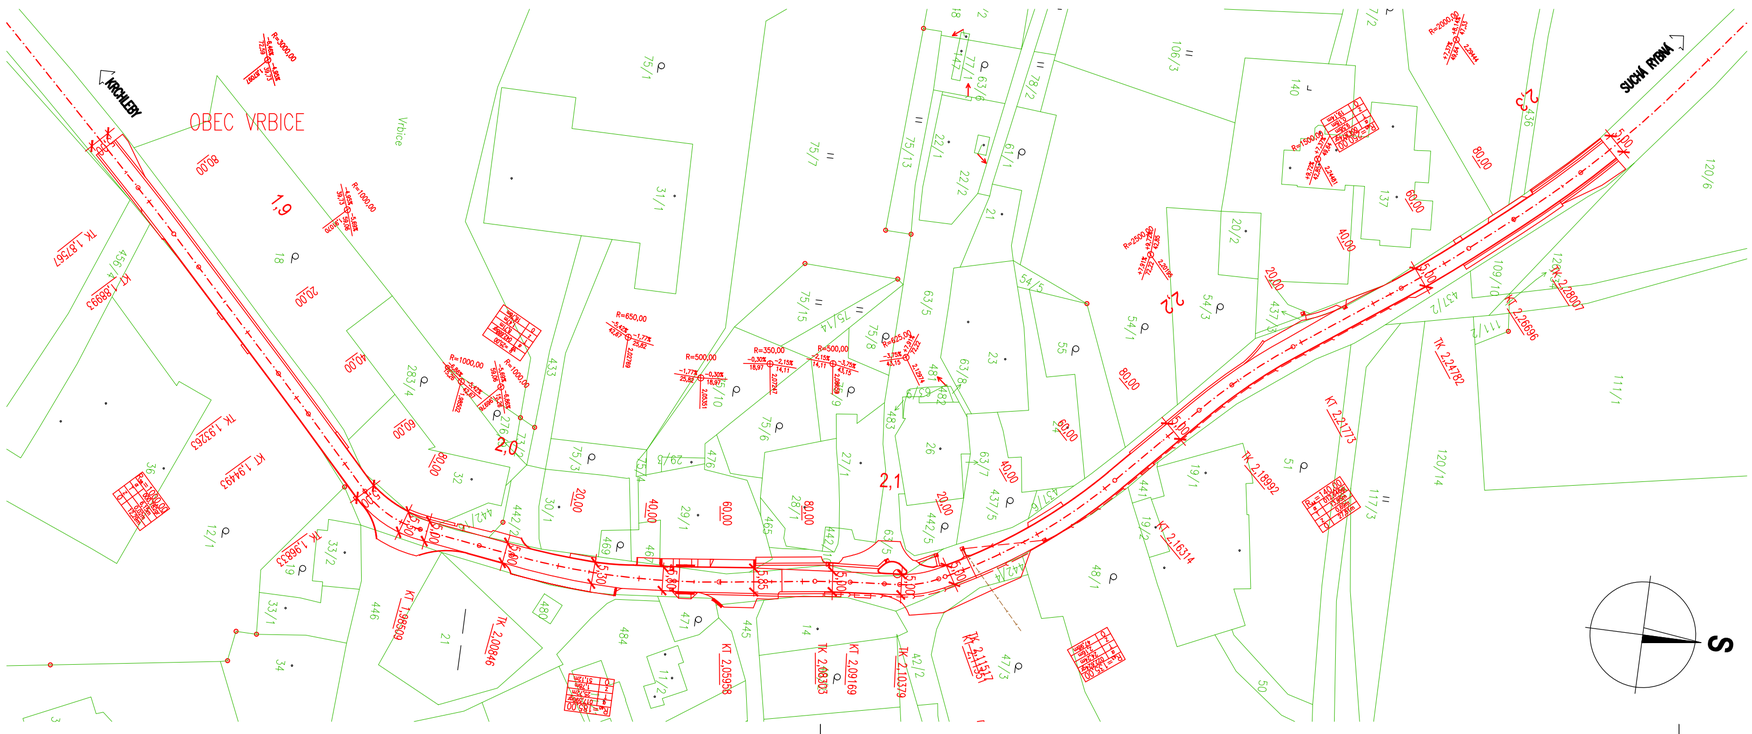

SEZNAM STAVEBNÍCH OBJEKTŮ:
- SO 121 – KOMUNIKACE III/3166 INTRAVILÁNY
- SO 181 – DIO
- SO 201 – GABIONOVÁ ZEĎ
- SO 901 – OPRAVA OBJÍZDNÝCH TRAS

LEGENDA NOVÝ STAV:
- OSA KOMUNIKACE
- NOVÝ STAV

LEGENDA KATASTR NEMOVITOSTÍ
- HRANICE KAT. ÚZEMÍ
- HRANICE POZEMKU
- 39/5 ČÍSLO POZEMKU
- VNITŘNÍ ČLENĚNÍ POZEMKU
- VĚCNÉ BŘEMENO

MĚŘÍTKO:

1:1000

m 10 20 30 40 50

SOUŘADNICOVÝ SYSTÉM: S-JTSK
VÝŠKOVÝ SYSTÉM: BpV

C.
DSP + PDPS

KRESLIL:	ING. JIŘÍ HERYNEK	
ZPRACOVAL:	ING. JIŘÍ HERYNEK	
TECHNICKÁ KONTROLA:	ING. LUKÁŠ TOBEŠ	
ZODPOVĚDNÝ PROJEKTANT:	ING. LUKÁŠ TOBEŠ	
HLAVNÍ PROJEKTANT:	ING. JAN BURSA	
KRAJ: KRÁLOVEHRADECKÝ	OKRES: RYCHNOV NAD KNĚŽNOU	OBEC: CHLENY

MDS PROJEKT
FORSTEROVA Č.P. 175, 566 01 VYSOKÉ MÝTO
EMAIL.: MDS@MDSPROJEKT.CZ

INVESTOR: SPRÁVA A ÚDRŽBA SILNIC KRALOVEHRADECKÉHO KRAJE

AKCE: INTRAVILÁNY III/3166 CHLENY – VRBICE

OBJEKT: C. SITUAČNÍ VÝKRESY

OBSAH: KATASTRÁLNÍ SITUAČNÍ VÝKRES

STUPEŇ:	DSP + PDPS
ZAK.ČÍSLO:	2401-21-3
ARCHIVNÍ ČÍSLO:	2401
DATUM:	09/2021
FORMÁT:	6xA4
MĚŘÍTKO:	1:1000
ČÍSLO SOUPRAVY:	ČÍSLO PŘÍLOHY: C.2.