SITUACE DOPRAVNÍHO ZNAČENÍ km 0,955 – 1,296
1: 500

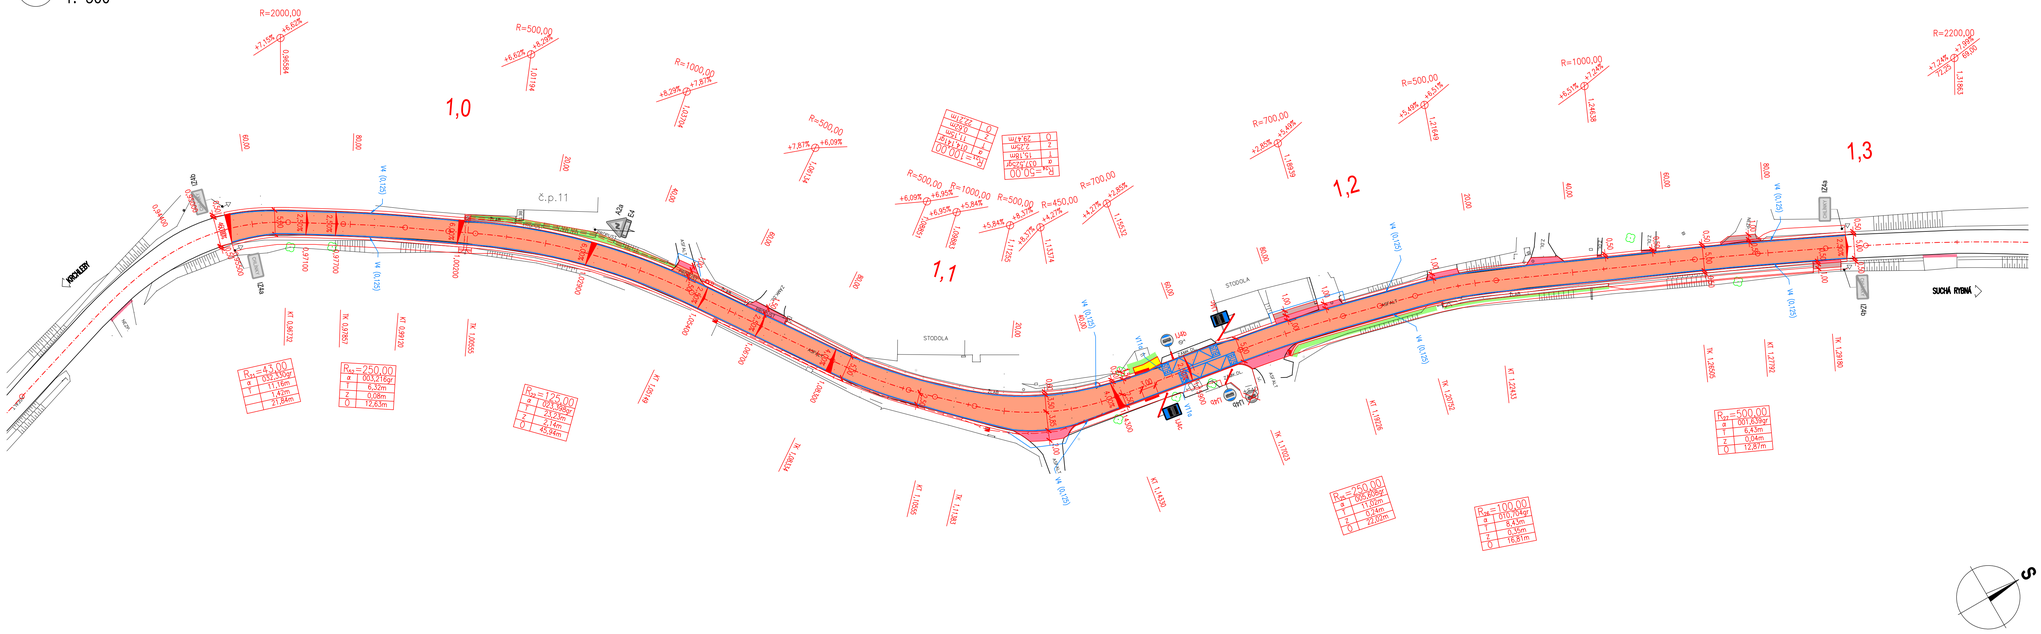
R=2000,00
R=500,00
R=1000,00
R=500,00
R=500,00
R=1000,00
R=500,00
R=450,00
R=700,00
R=700,00
R=500,00
R=1000,00
R=2200,00
1,0
1,1
1,2
1,3
č.p.11
STODOLA
STODOLA
KRCHLEBY
SUCHÁ RYBNÁ
V1 (0,25)
V4 (0,25)
V4 (0,25)
V4