




VEDOUČÍ PROJEKTU	ZODPOVĚDNÝ PROJ.	VYPRACOVAL		ZPRACOVATEL DÍLU: pr-energo s.r.o. Křížlice 37 514 01 Jestřabí v Krkonoších Tel: 606 519 073 e-mail: info@pr-energo.cz
ING. MARTIN JUST	ING. PAVEL RUS	ING. PAVEL RUS		
				
INVESTOR : Střední škola gastronomie a služeb Nová Paka, Masarykovo náměstí 2, Nová Paka, 509 01				
OBEC : Nová Paka			DATUM : 08/2023	
AKCE : SŠGS - Lázně Bělohrad - CVIČNÁ KUCHYNĚ				ZAKÁZKA č. : 23/0608
				DOKUMENTACE: PRO PROVÁDĚNÍ STAVBY
				FORMÁT : 13xA4
DÍL PROJEKTU: ELEKTROROZVODY				MĚŘÍTKO : -
NÁZEV VÝKRESU : ROZVADĚČ RSM-1				VÝKRES č.: D.1.4.EL.5


PROVOZNÍ NAPĚTÍ : 3 PEN AC 50 Hz - 400V / TN-C
3 NPE AC 50 Hz - 400V / TN-S
: 1 NPE AC 50 Hz - 230V / TN-S
SOUSTAVA : TN - C - S
KRYTÍ : IP40 (IP00)
PŘÍVOD : HOREM
VÝVODY : HOREM

NÁPLŇ OSADIT DO SKŘÍŇOVÉ ROZVODNICE, POD OMÍTKU
VELIKOST 570 TE, ROZMĚR 1110x1550x150mm


VEŠKERÉ VÝVODY A PŘÍSTROJE V ROZVADĚČI MUSÍ BÝT POPSÁNY

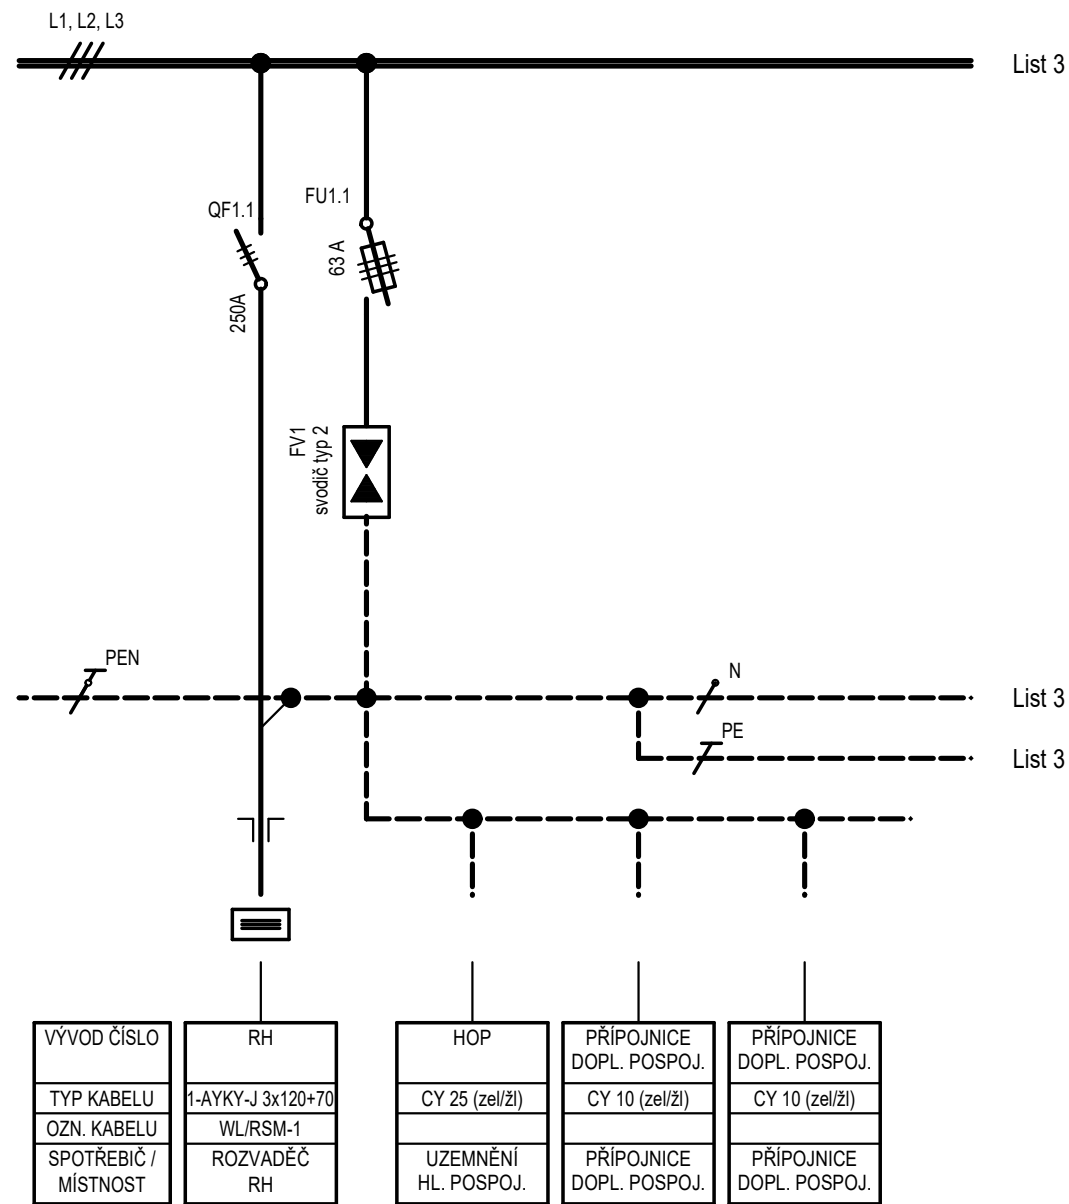


LIST:	NÁZEV:	ČÍSLO:	REVIZE:
2/13	ROZVADĚČ RSM-1	D.1.4.EL.5	00

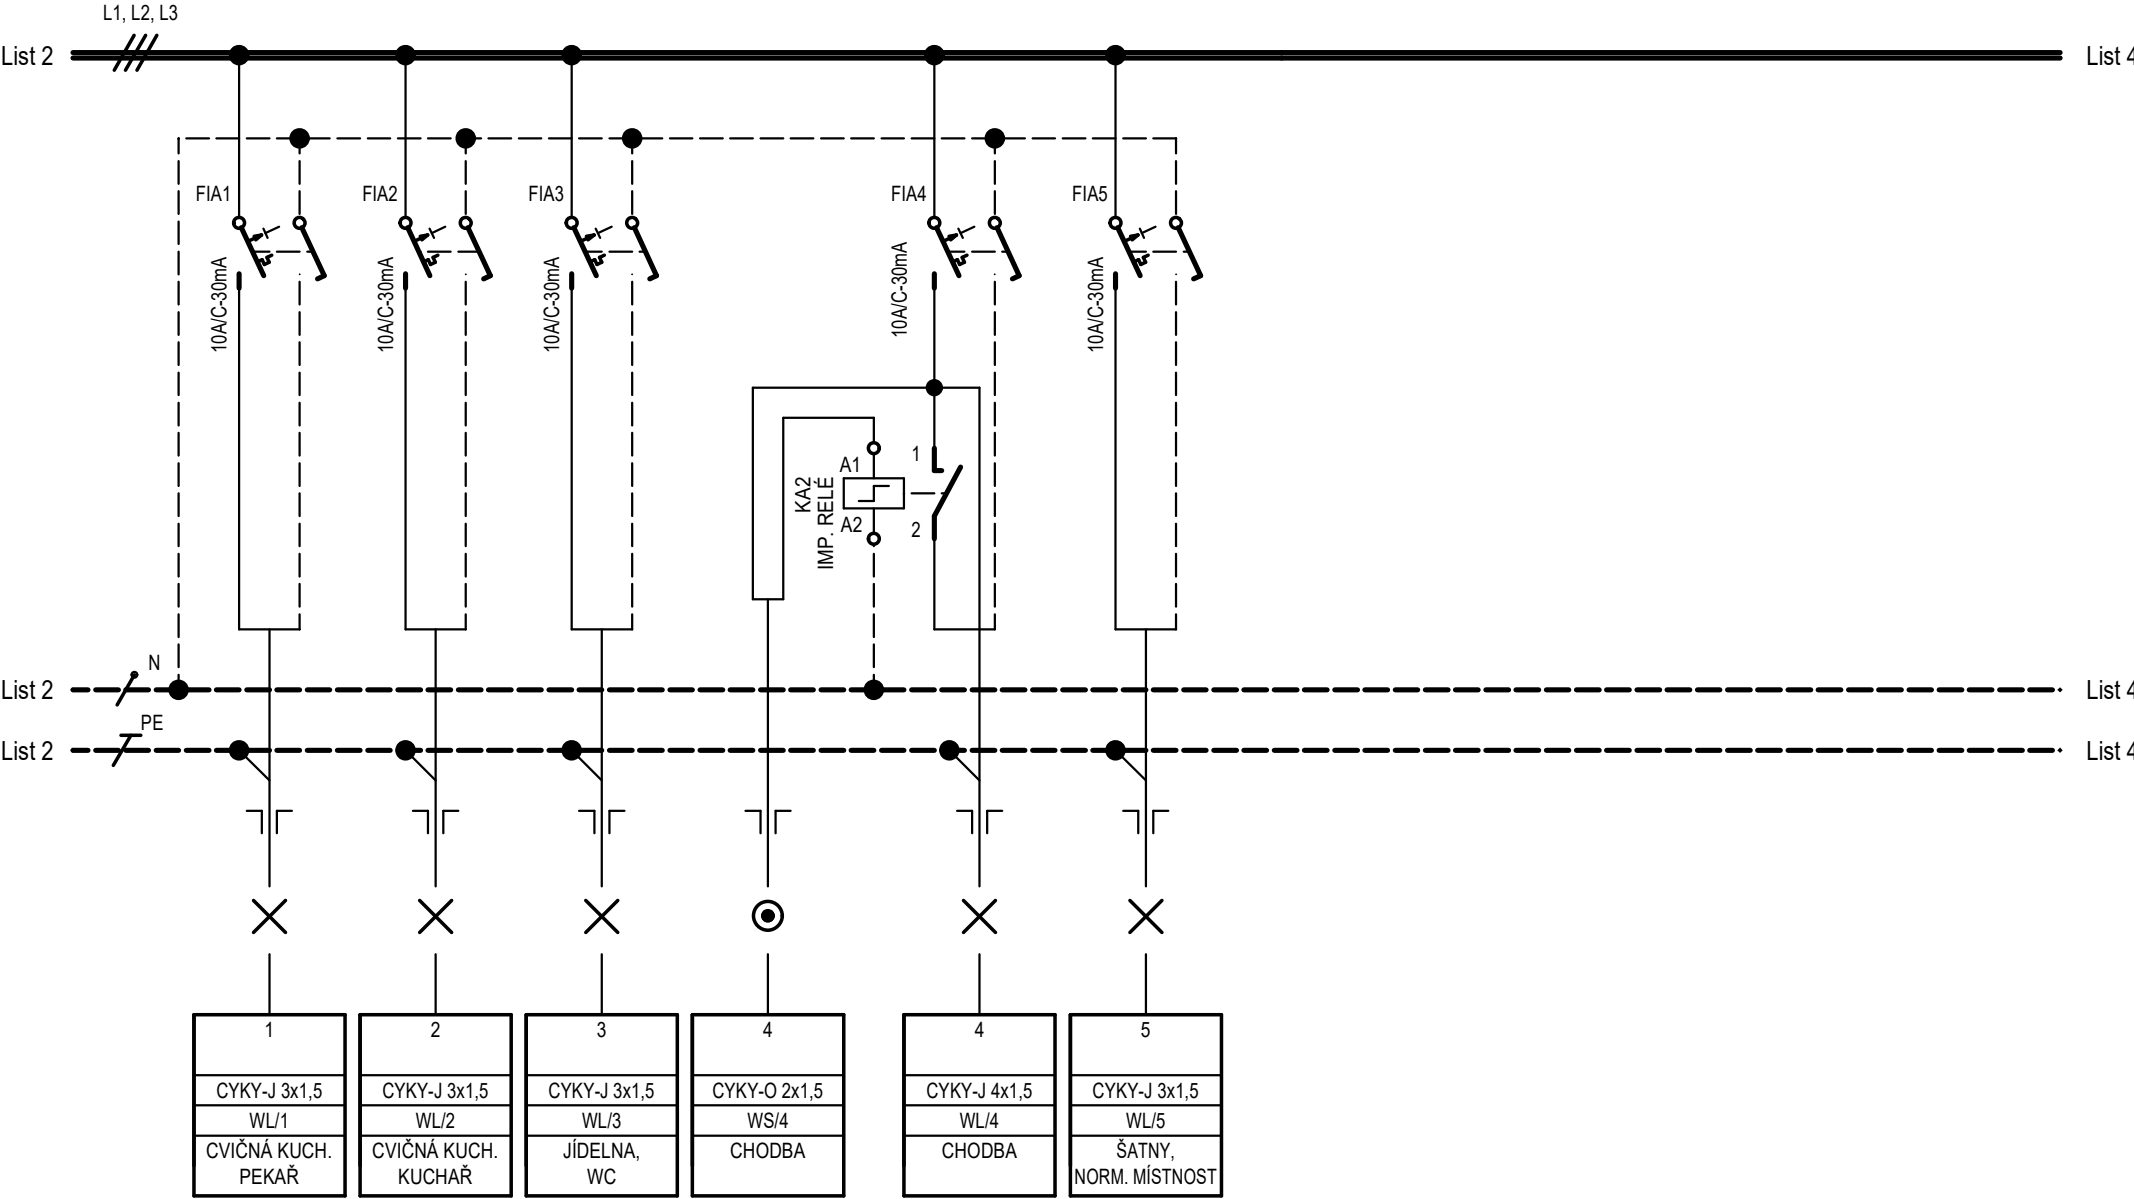


LIST:	NÁZEV:	ČÍSLO:	REVIZE:
3/13	ROZVADEČ RSM-1	D.1.4.EL.5	00

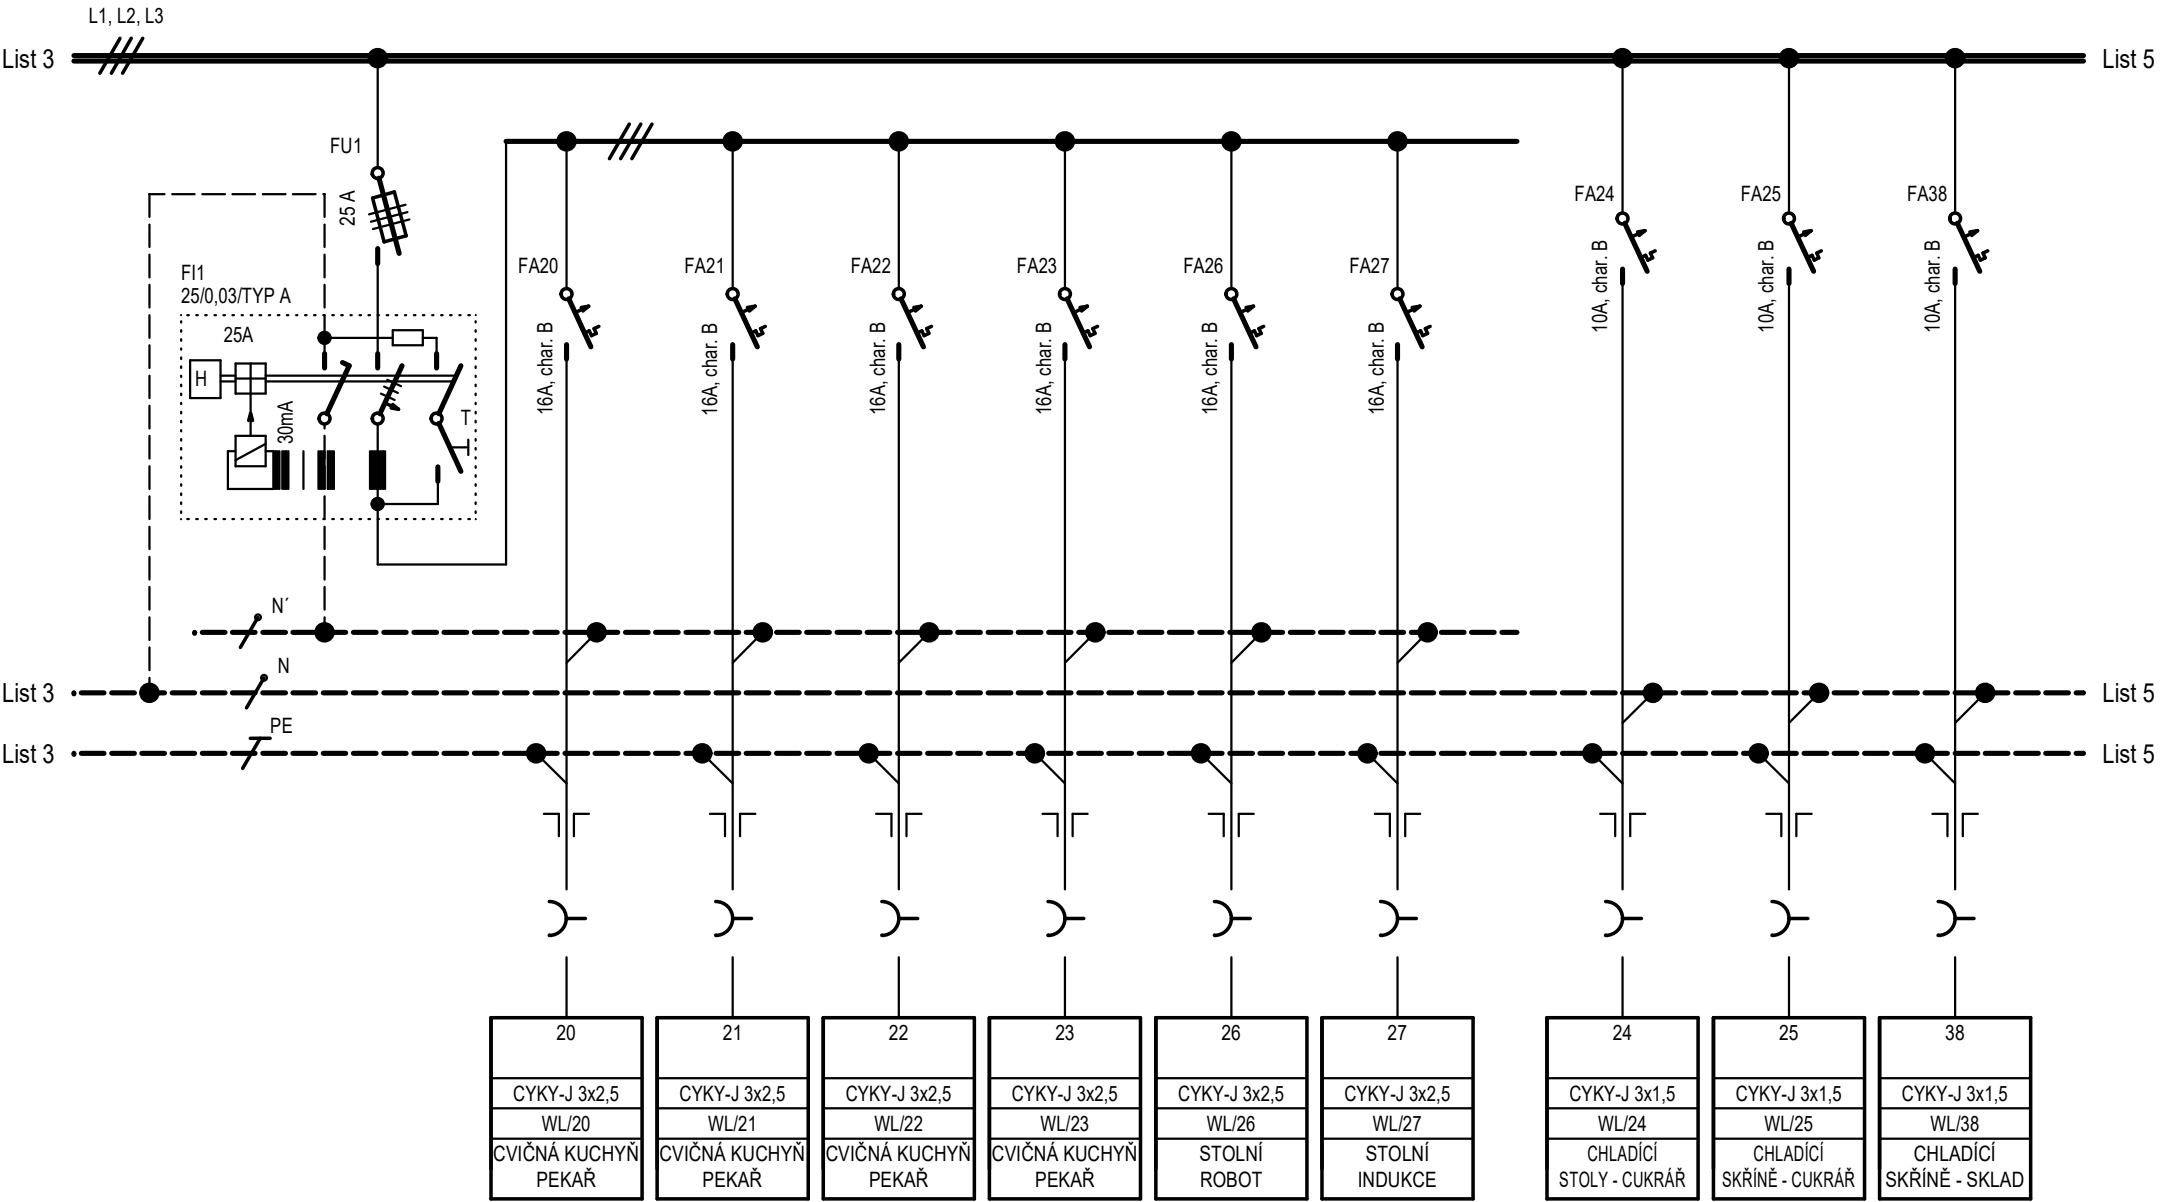


LIST:	NÁZEV:	ČÍSLO:	REVIZE:
4/13	ROZVADĚČ RSM-1	D.1.4.EL.5	00

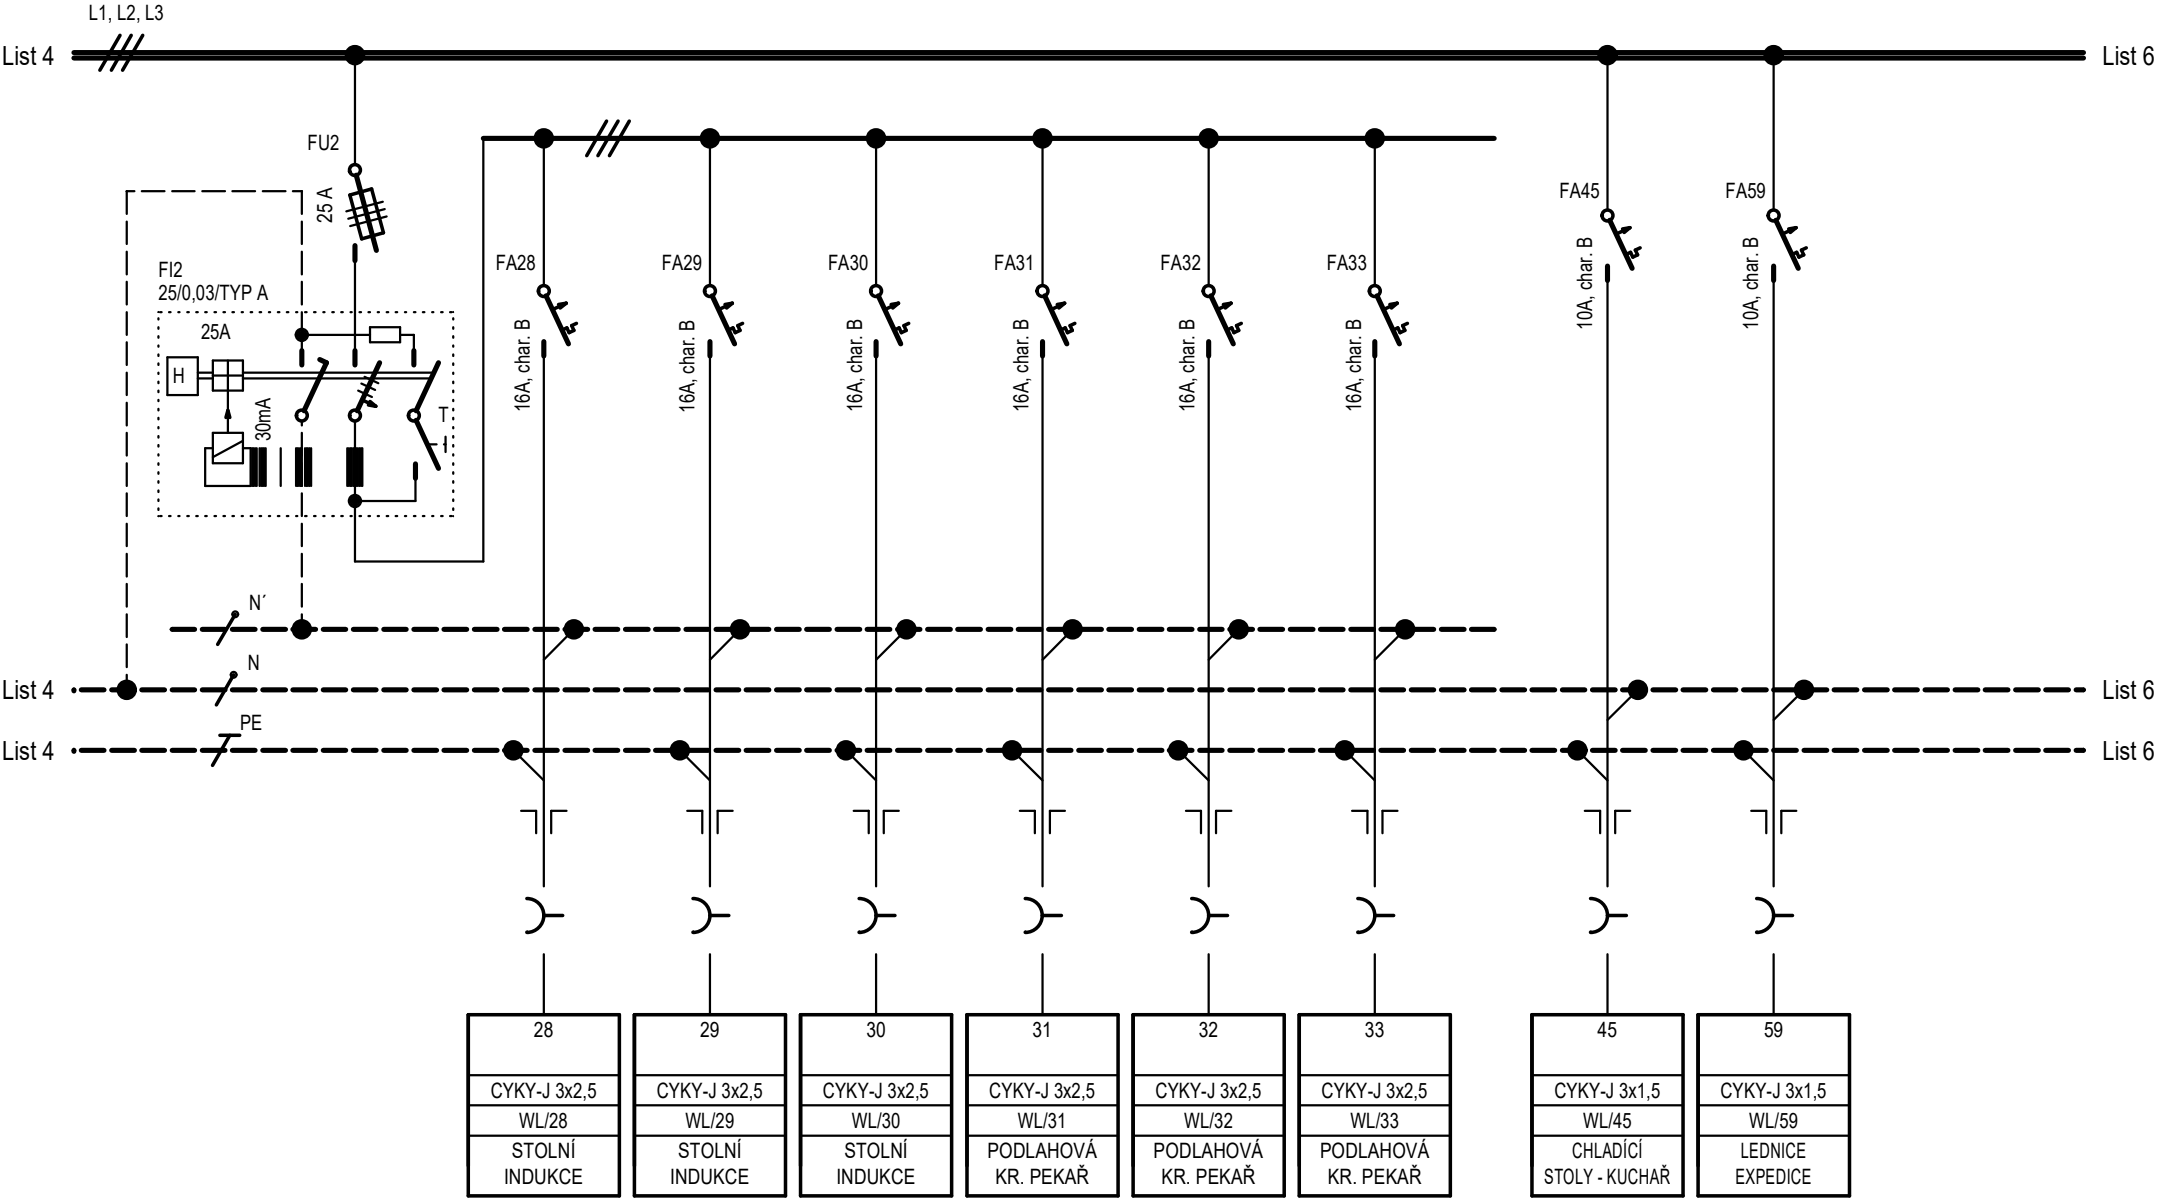


LIST:	NÁZEV:	ČÍSLO:	REVIZE:
5/13	ROZVADEČ RSM-1	D.1.4.EL.5	00

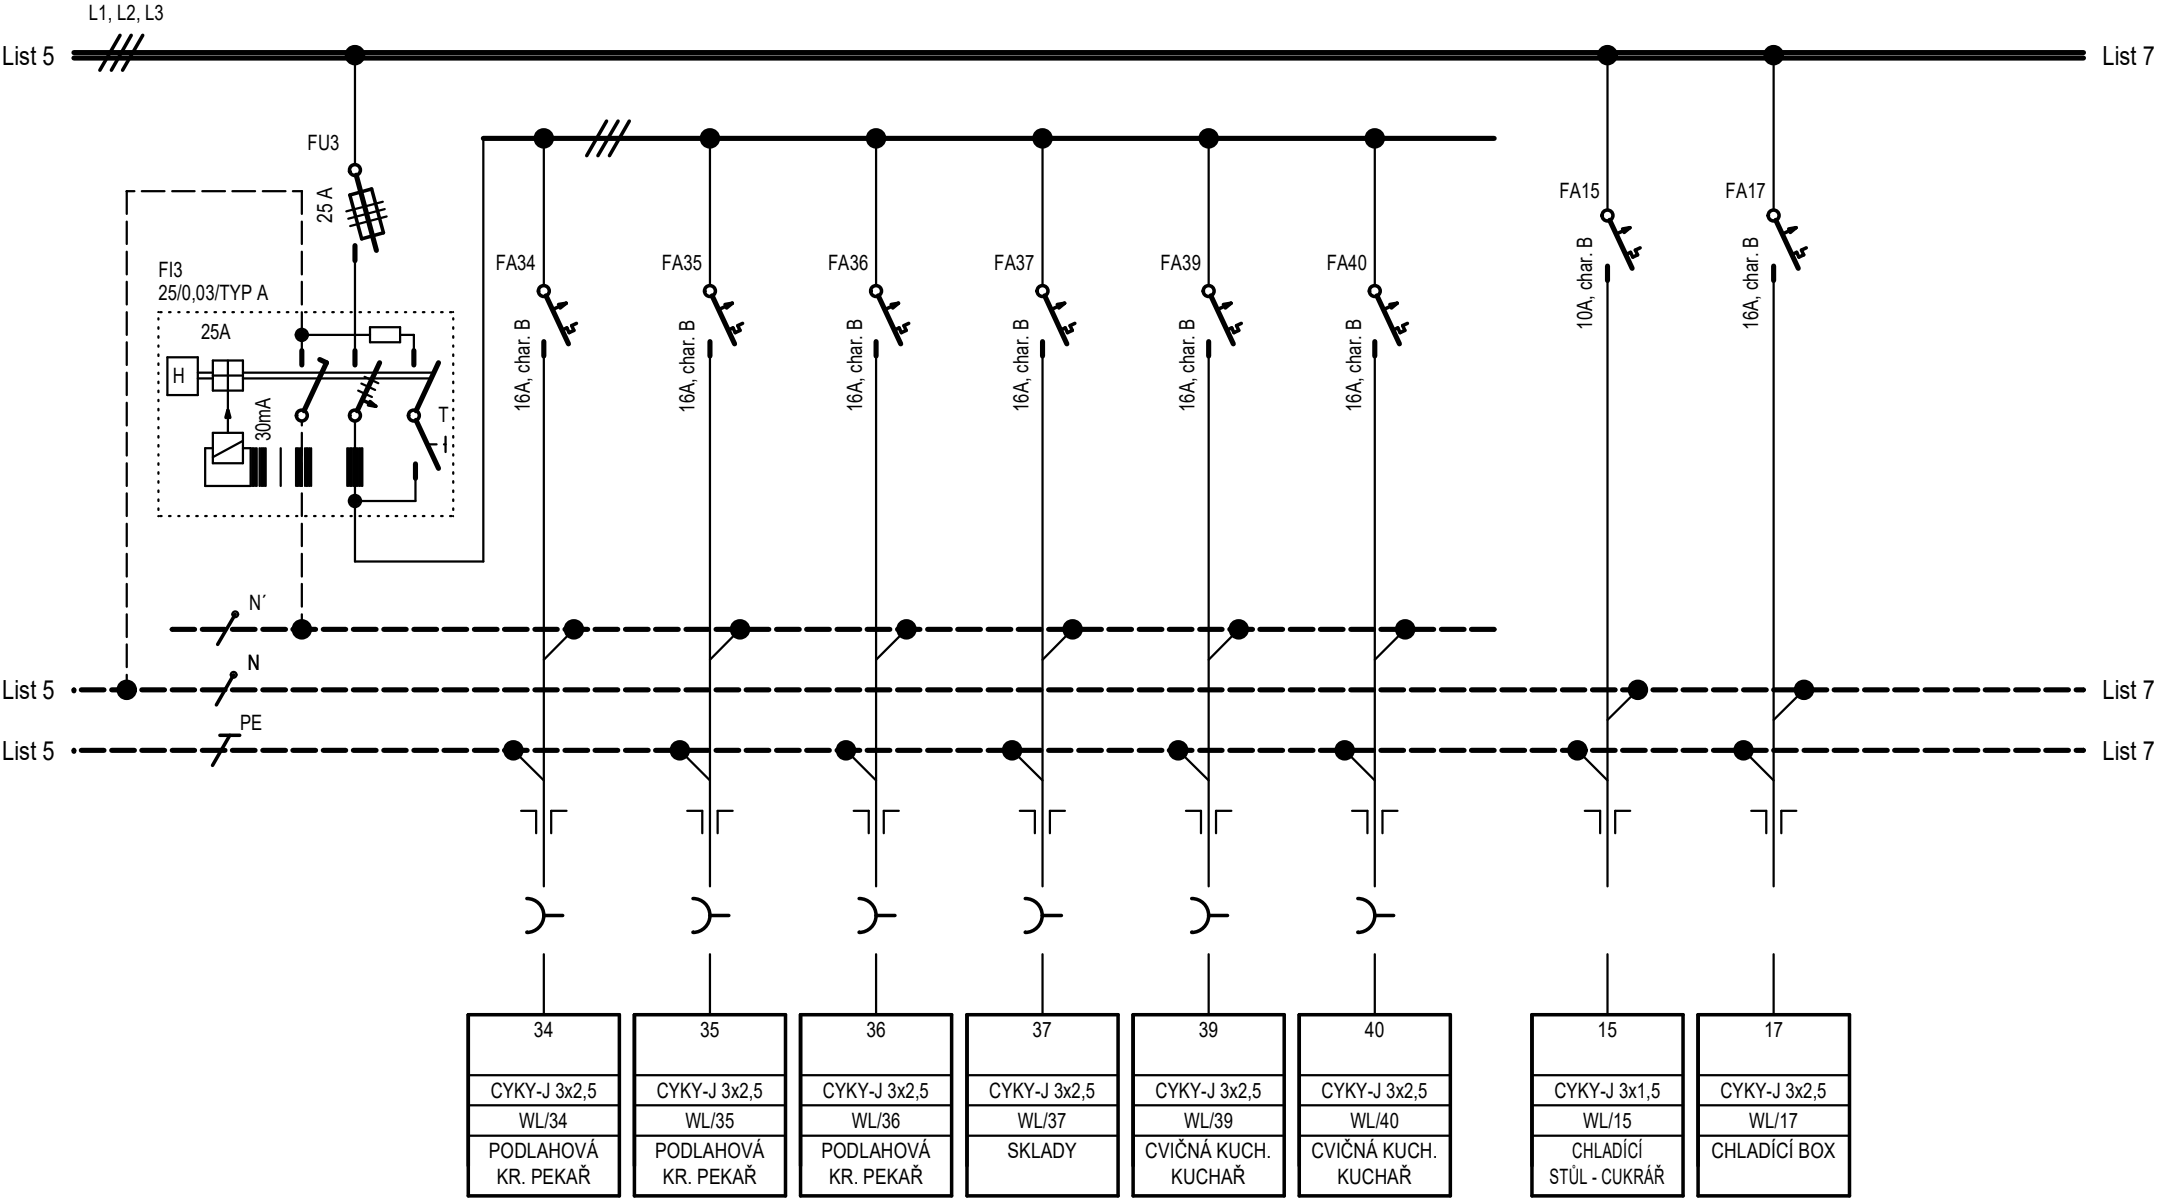


LIST:	NÁZEV:	ČÍSLO:	REVIZE:
6/13	ROZVADEČ RSM-1	D.1.4.EL.5	00

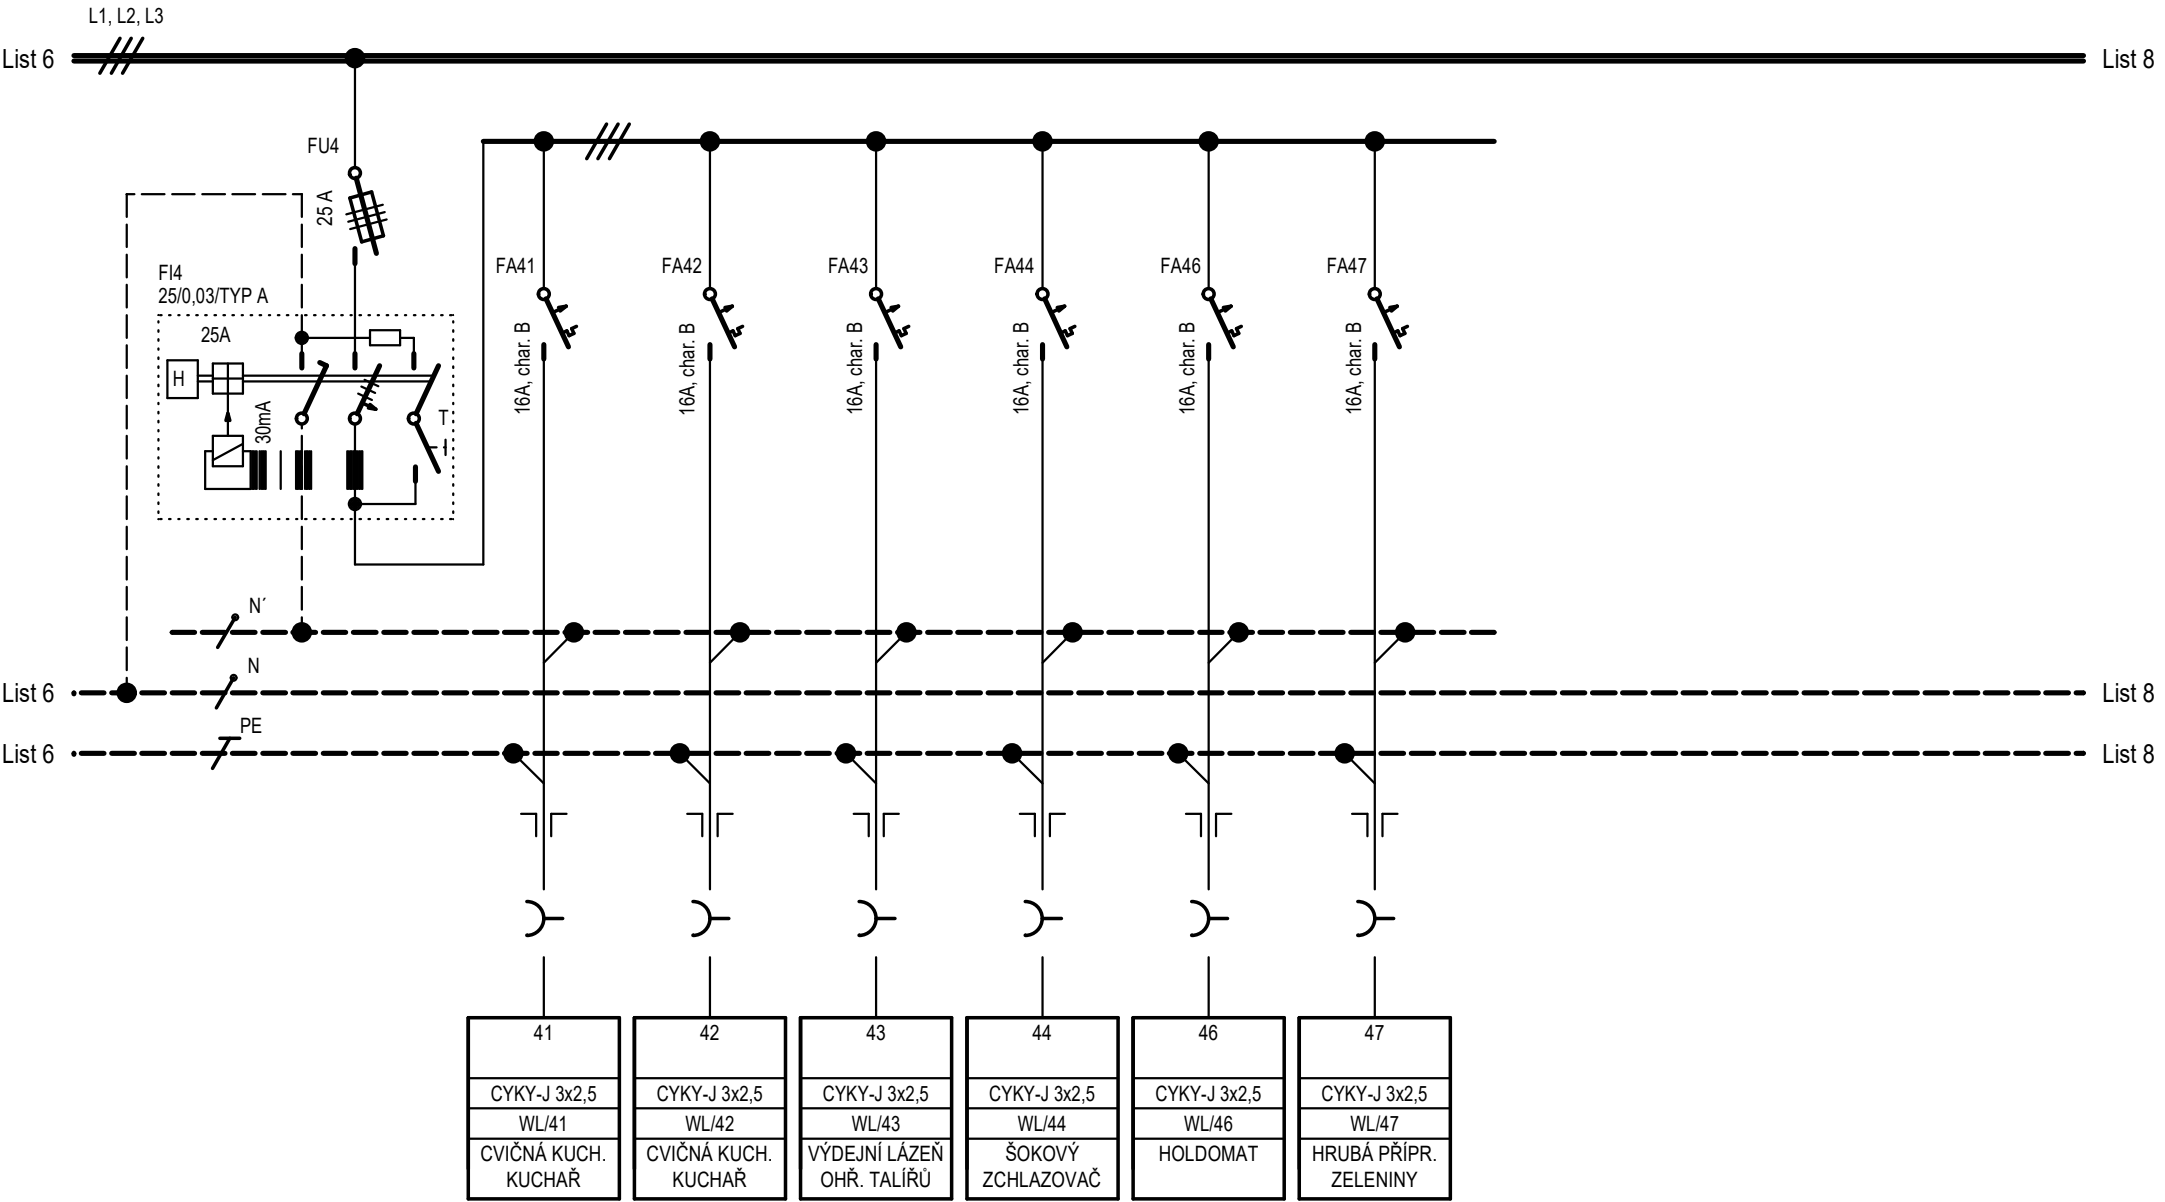


LIST:	NÁZEV:	ČÍSLO:	REVIZE:
7/13	ROZVADEČ RSM-1	D.1.4.EL.5	00

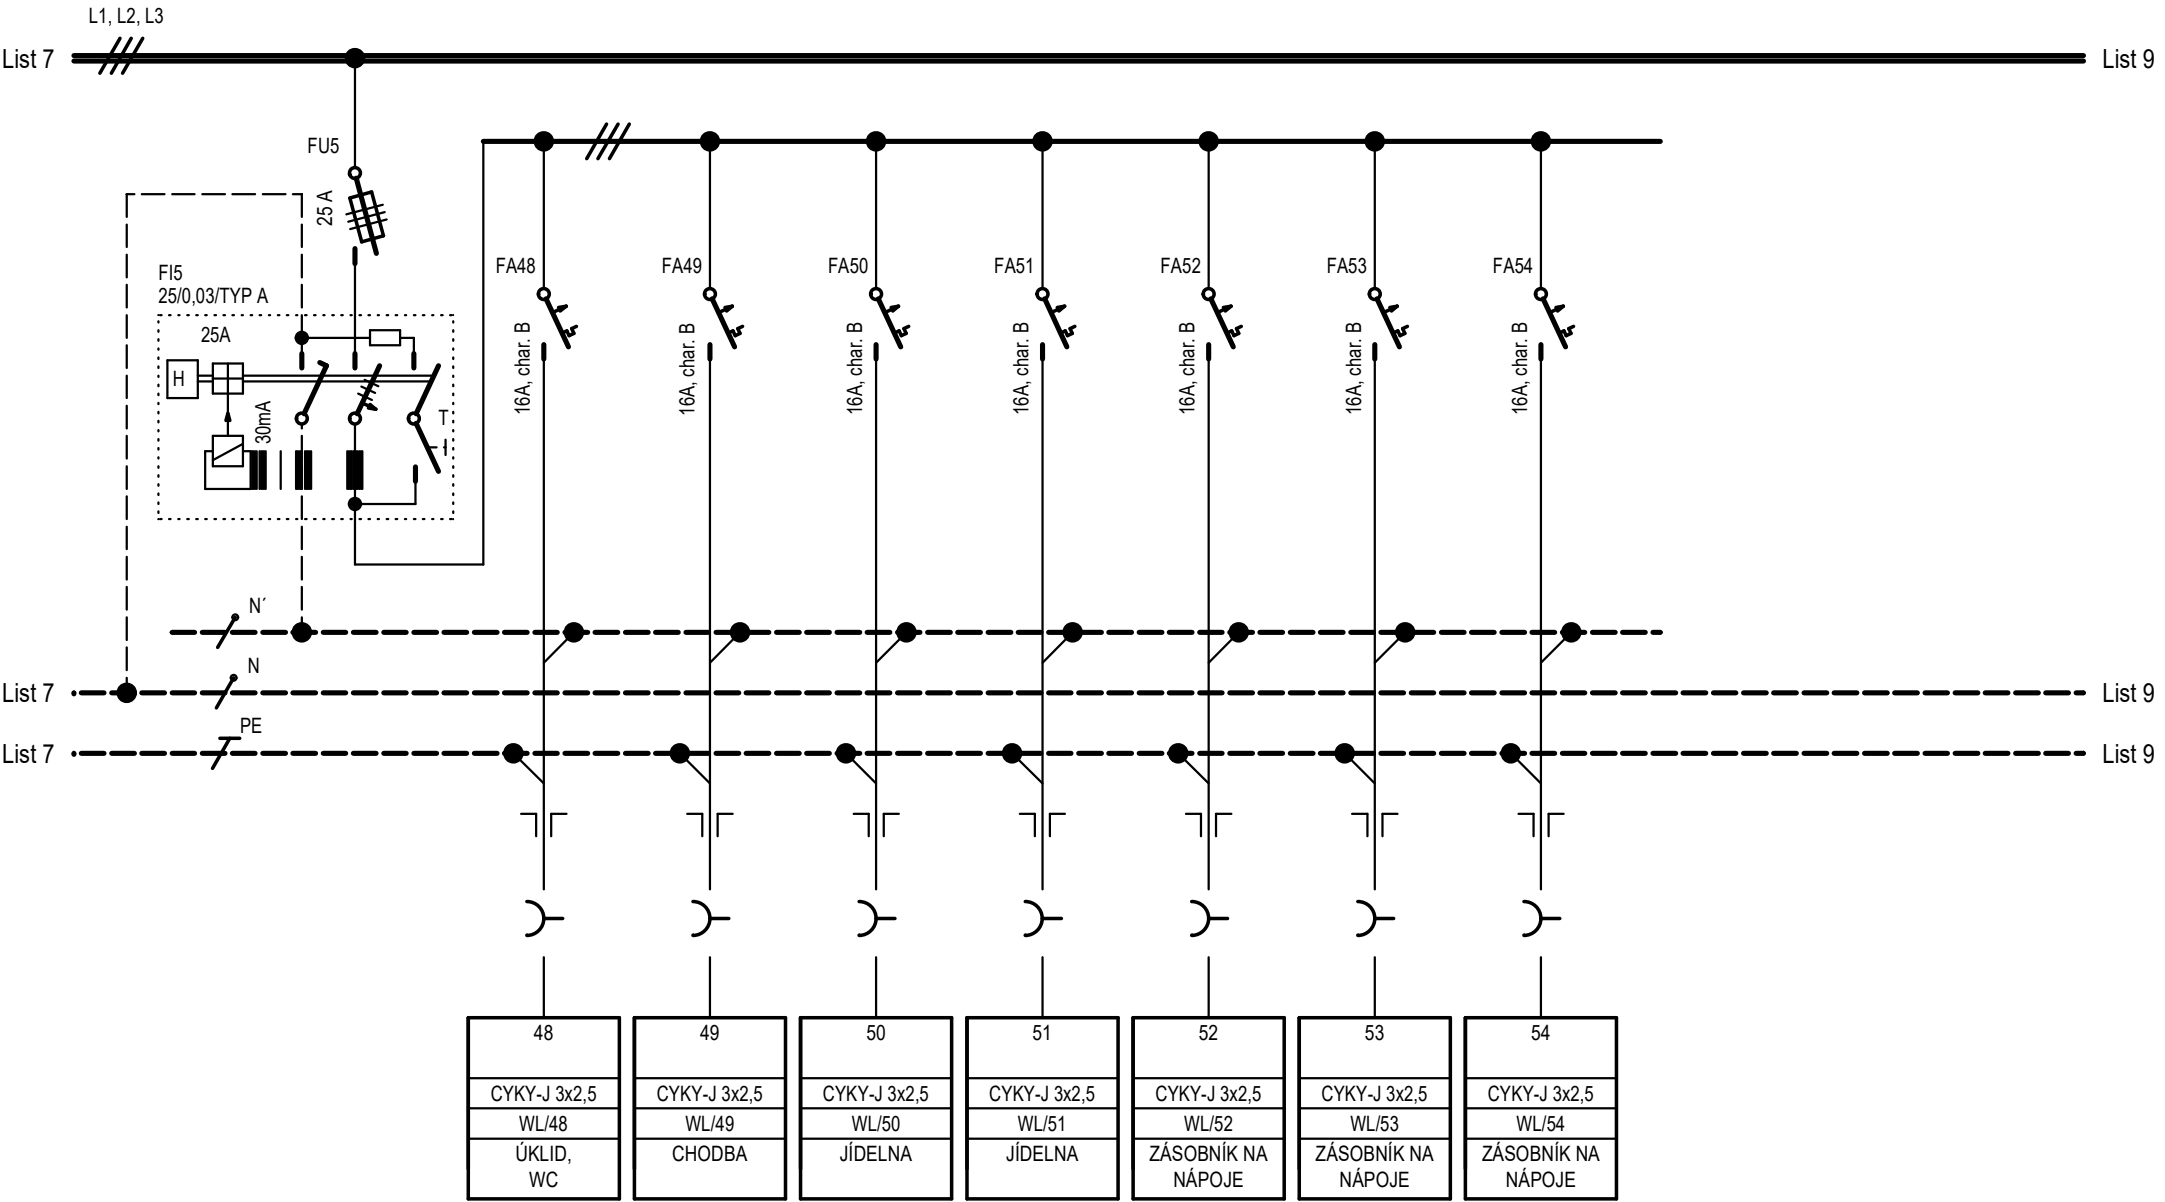


LIST:	NÁZEV:	ČÍSLO:	REVIZE:
8/13	ROZVADEČ RSM-1	D.1.4.EL.5	00

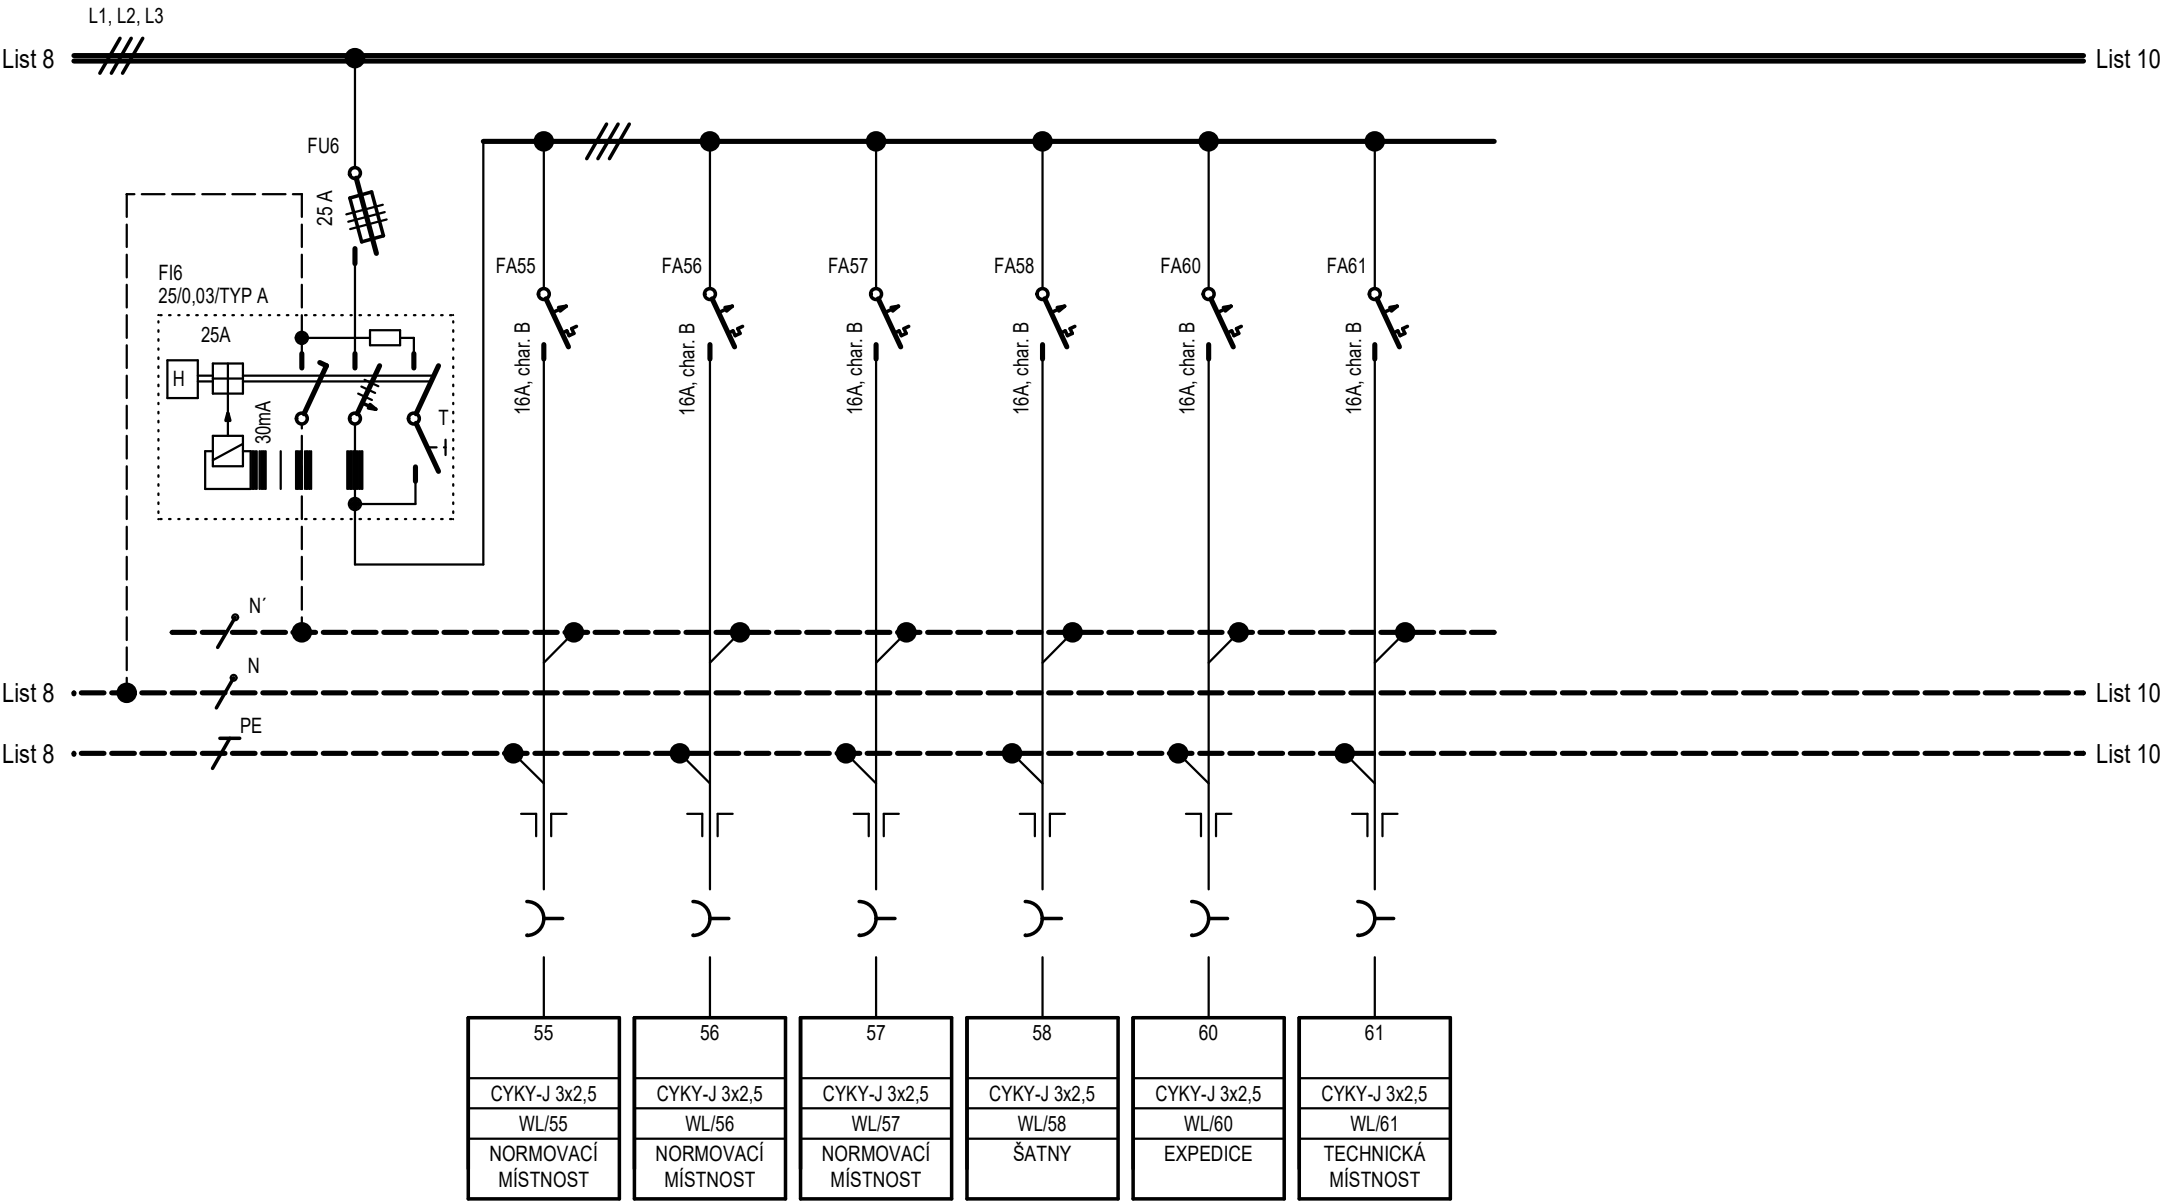


LIST:	NÁZEV:	ČÍSLO:	REVIZE:
9/13	ROZVADEČ RSM-1	D.1.4.EL.5	00

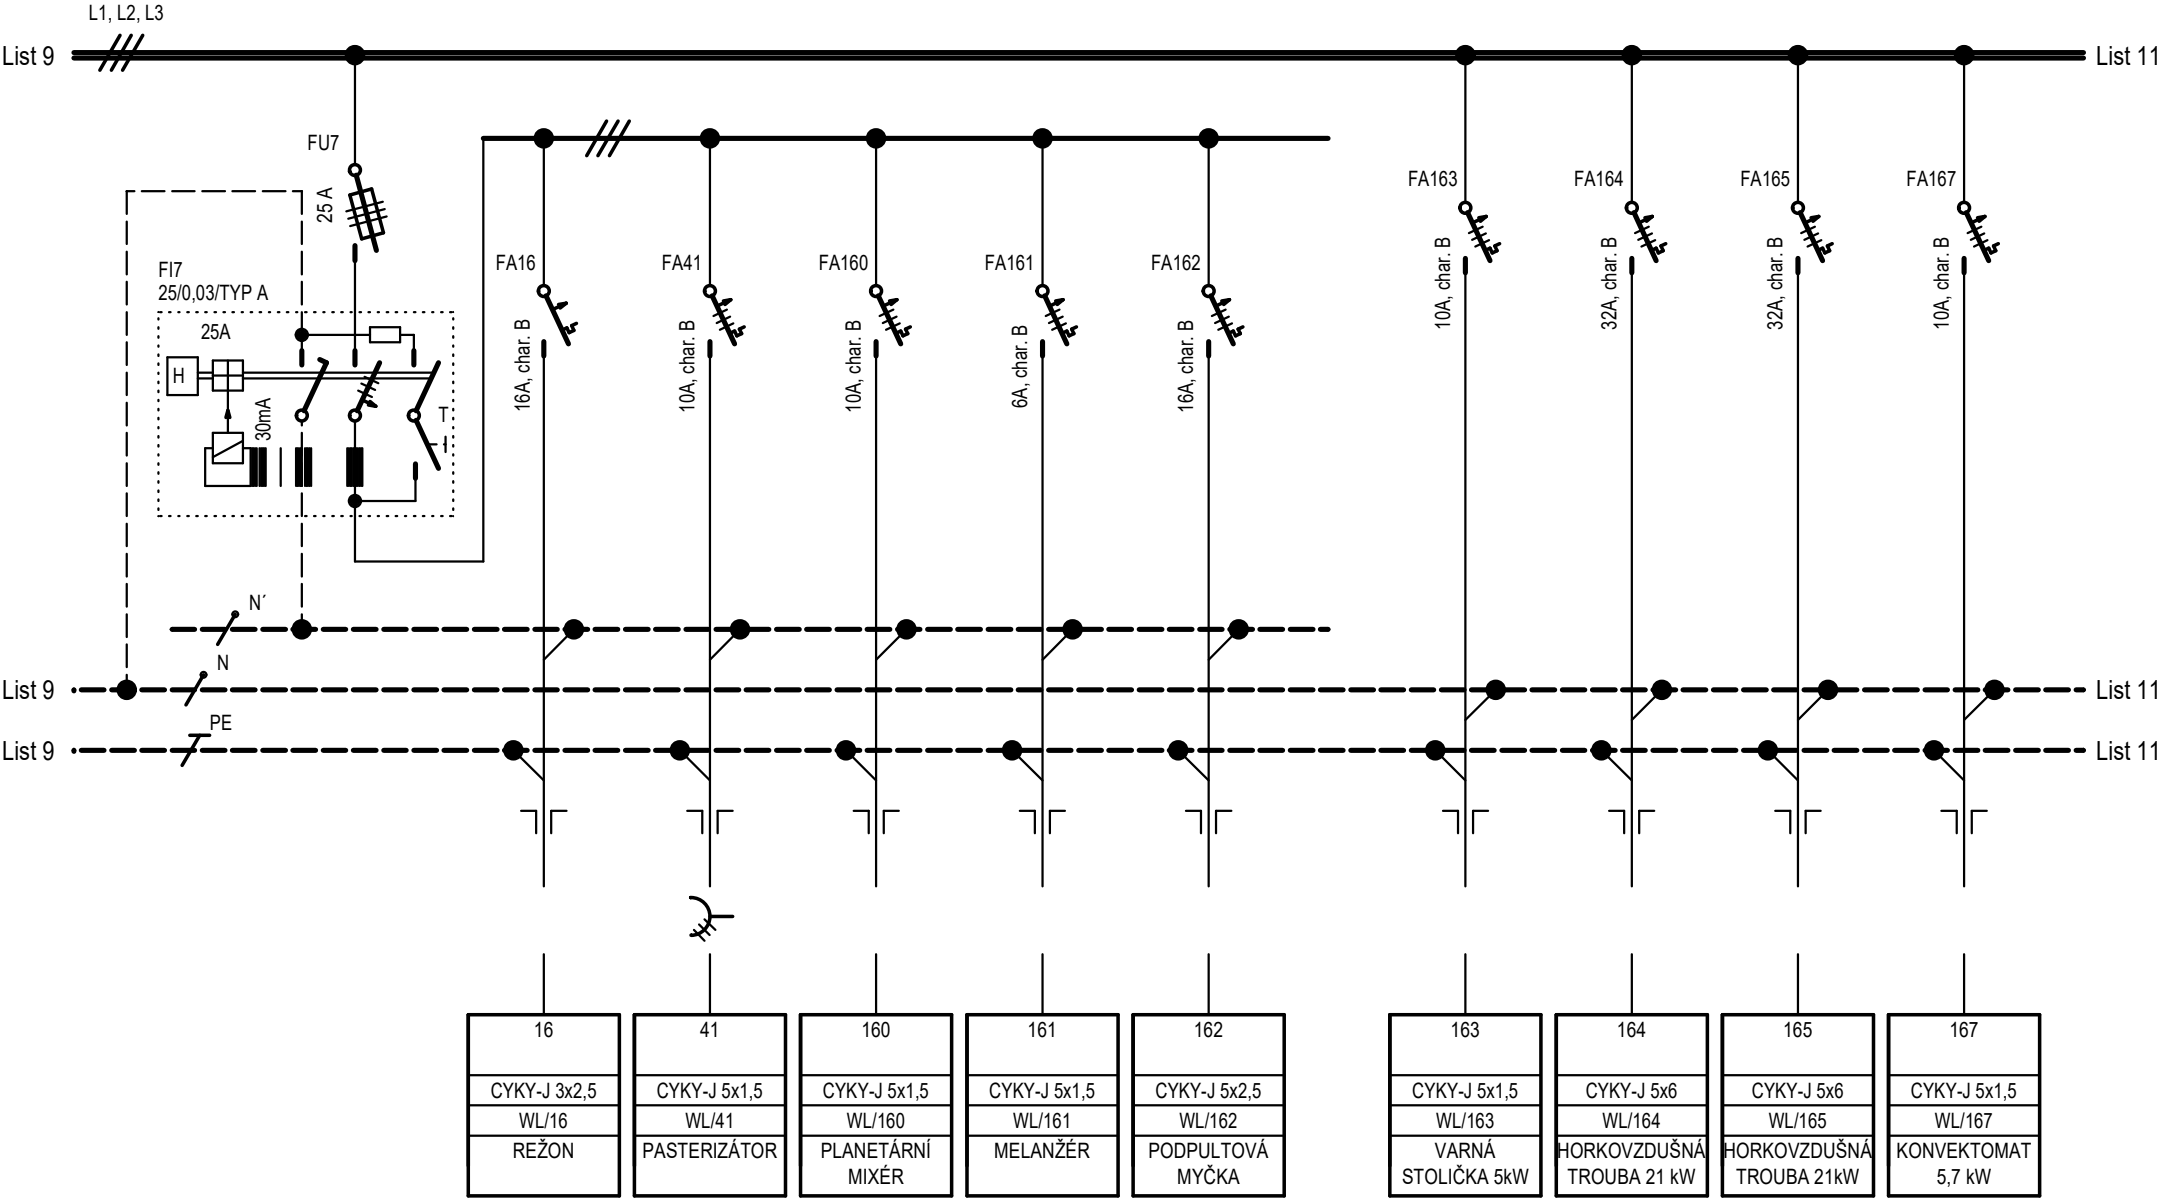

LIST:	NÁZEV:	ČÍSLO:	REVIZE:
10/13	ROZVADĚČ RSM-1	D.1.4.EL.5	00

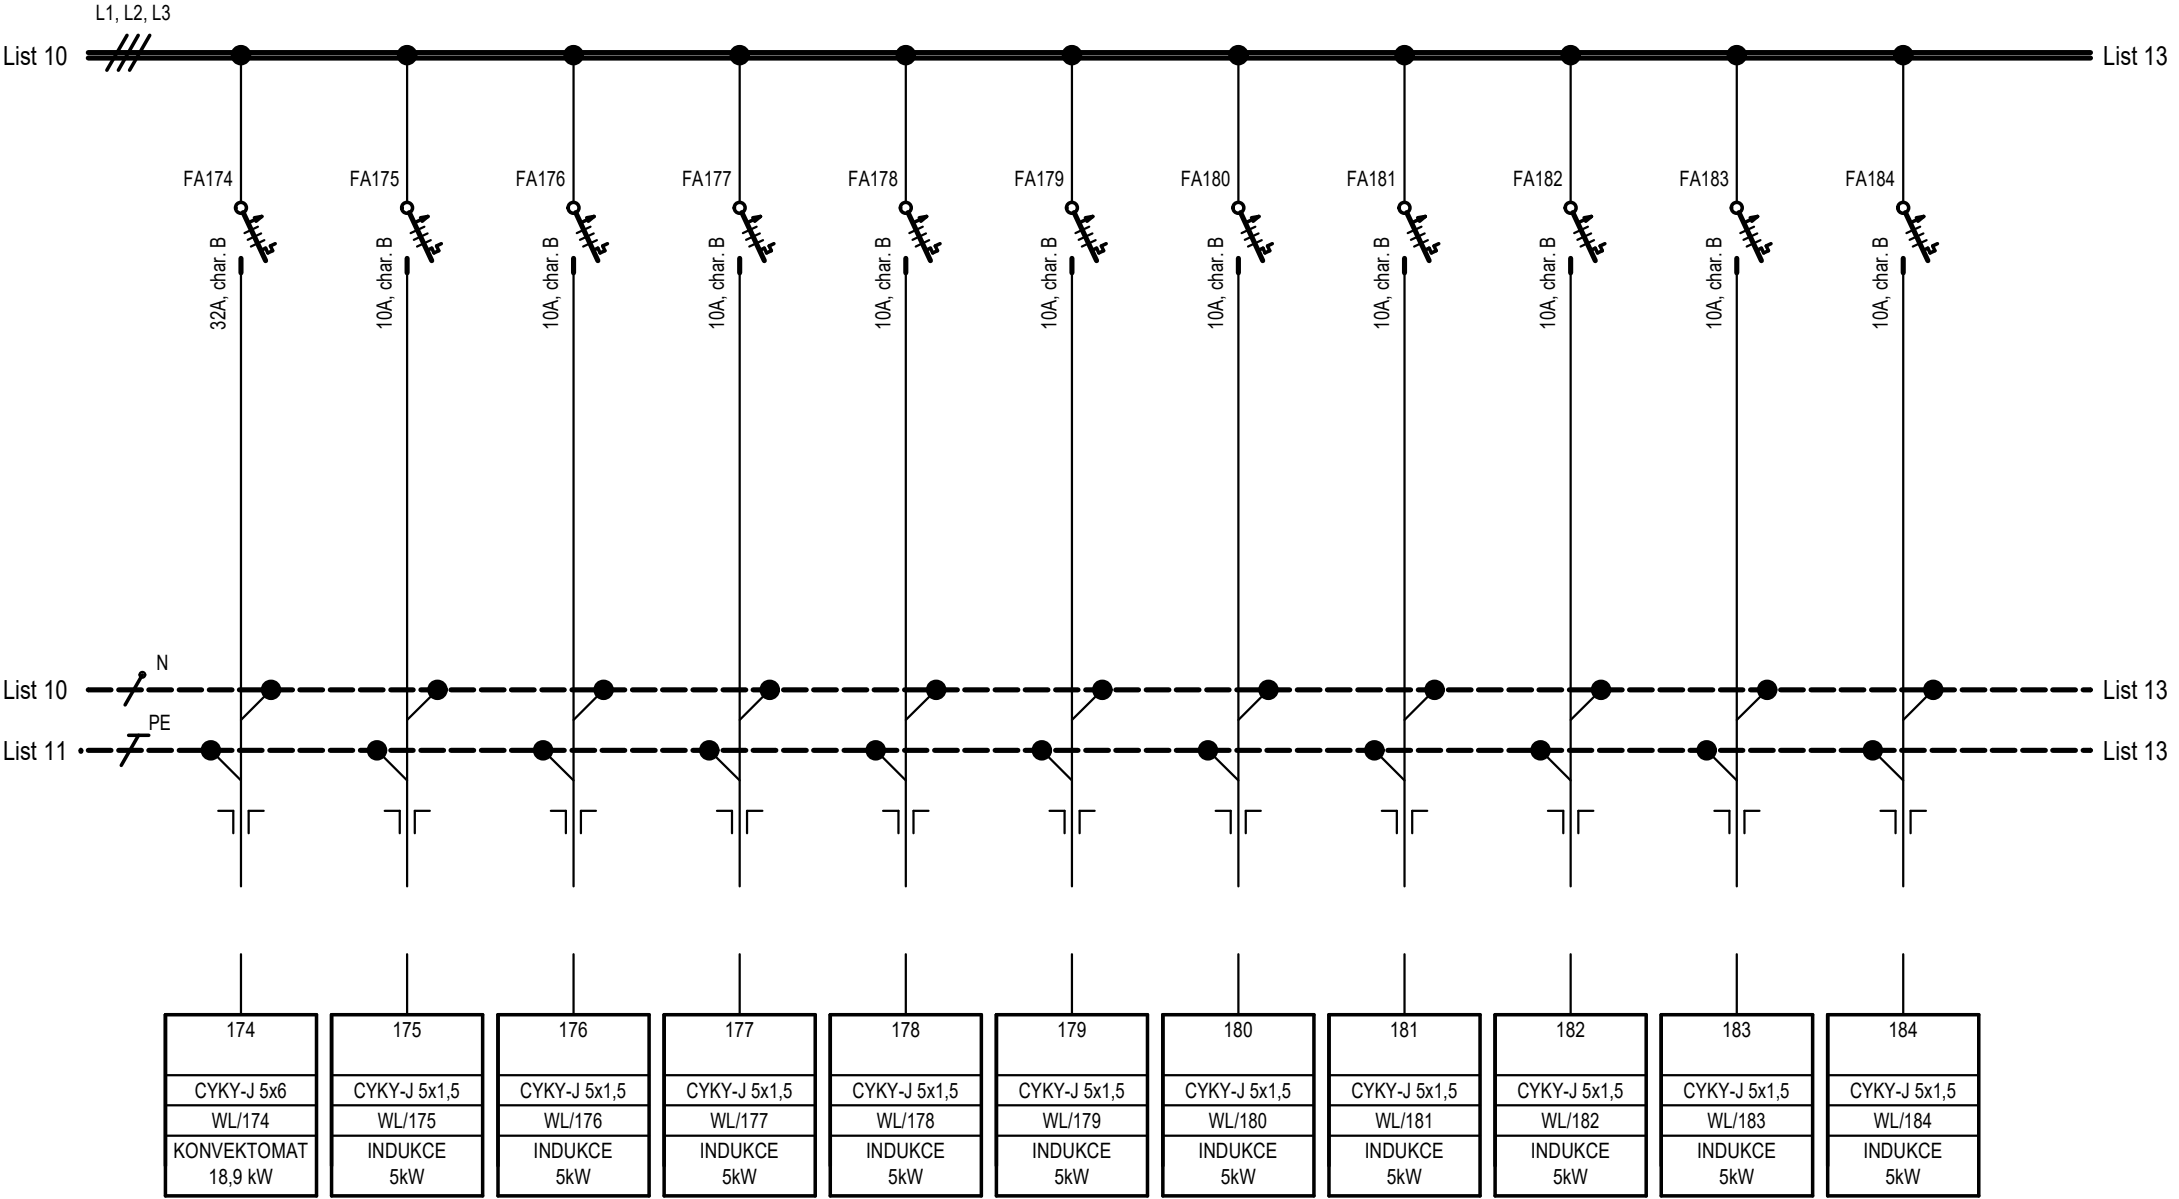

LIST:	NÁZEV:	ČÍSLO:	REVIZE:
12/13	ROZVADEČ RSM-1	D.1.4.EL.5	00

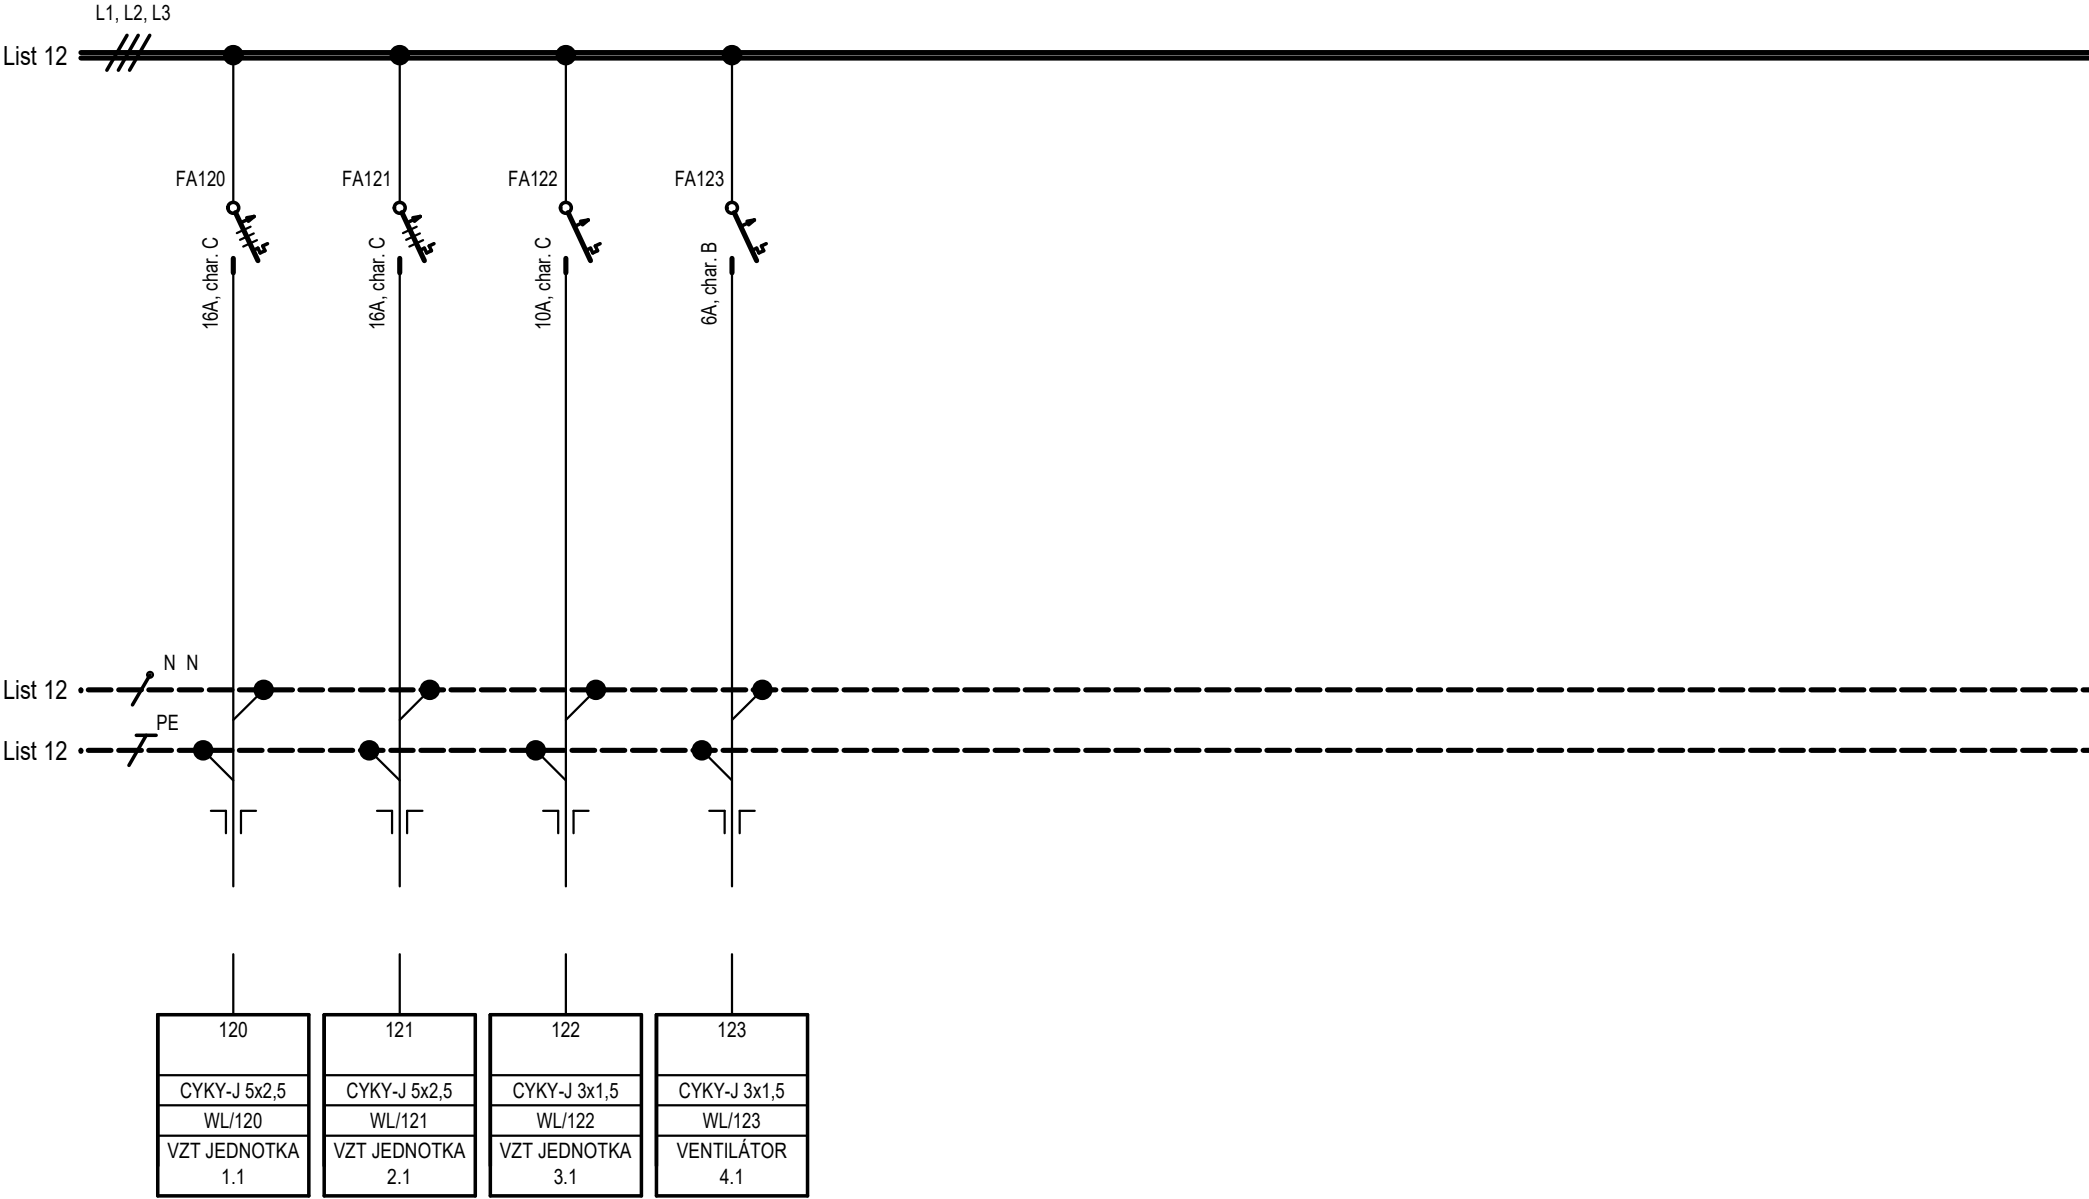

LIST:	NÁZEV:	ČÍSLO:	REVIZE:
13/13	ROZVADEČ RSM-1	D.1.4.EL.5	00