Příloha č. 1_c: Umístění v půdorysech

1. NP – AMBULANCE

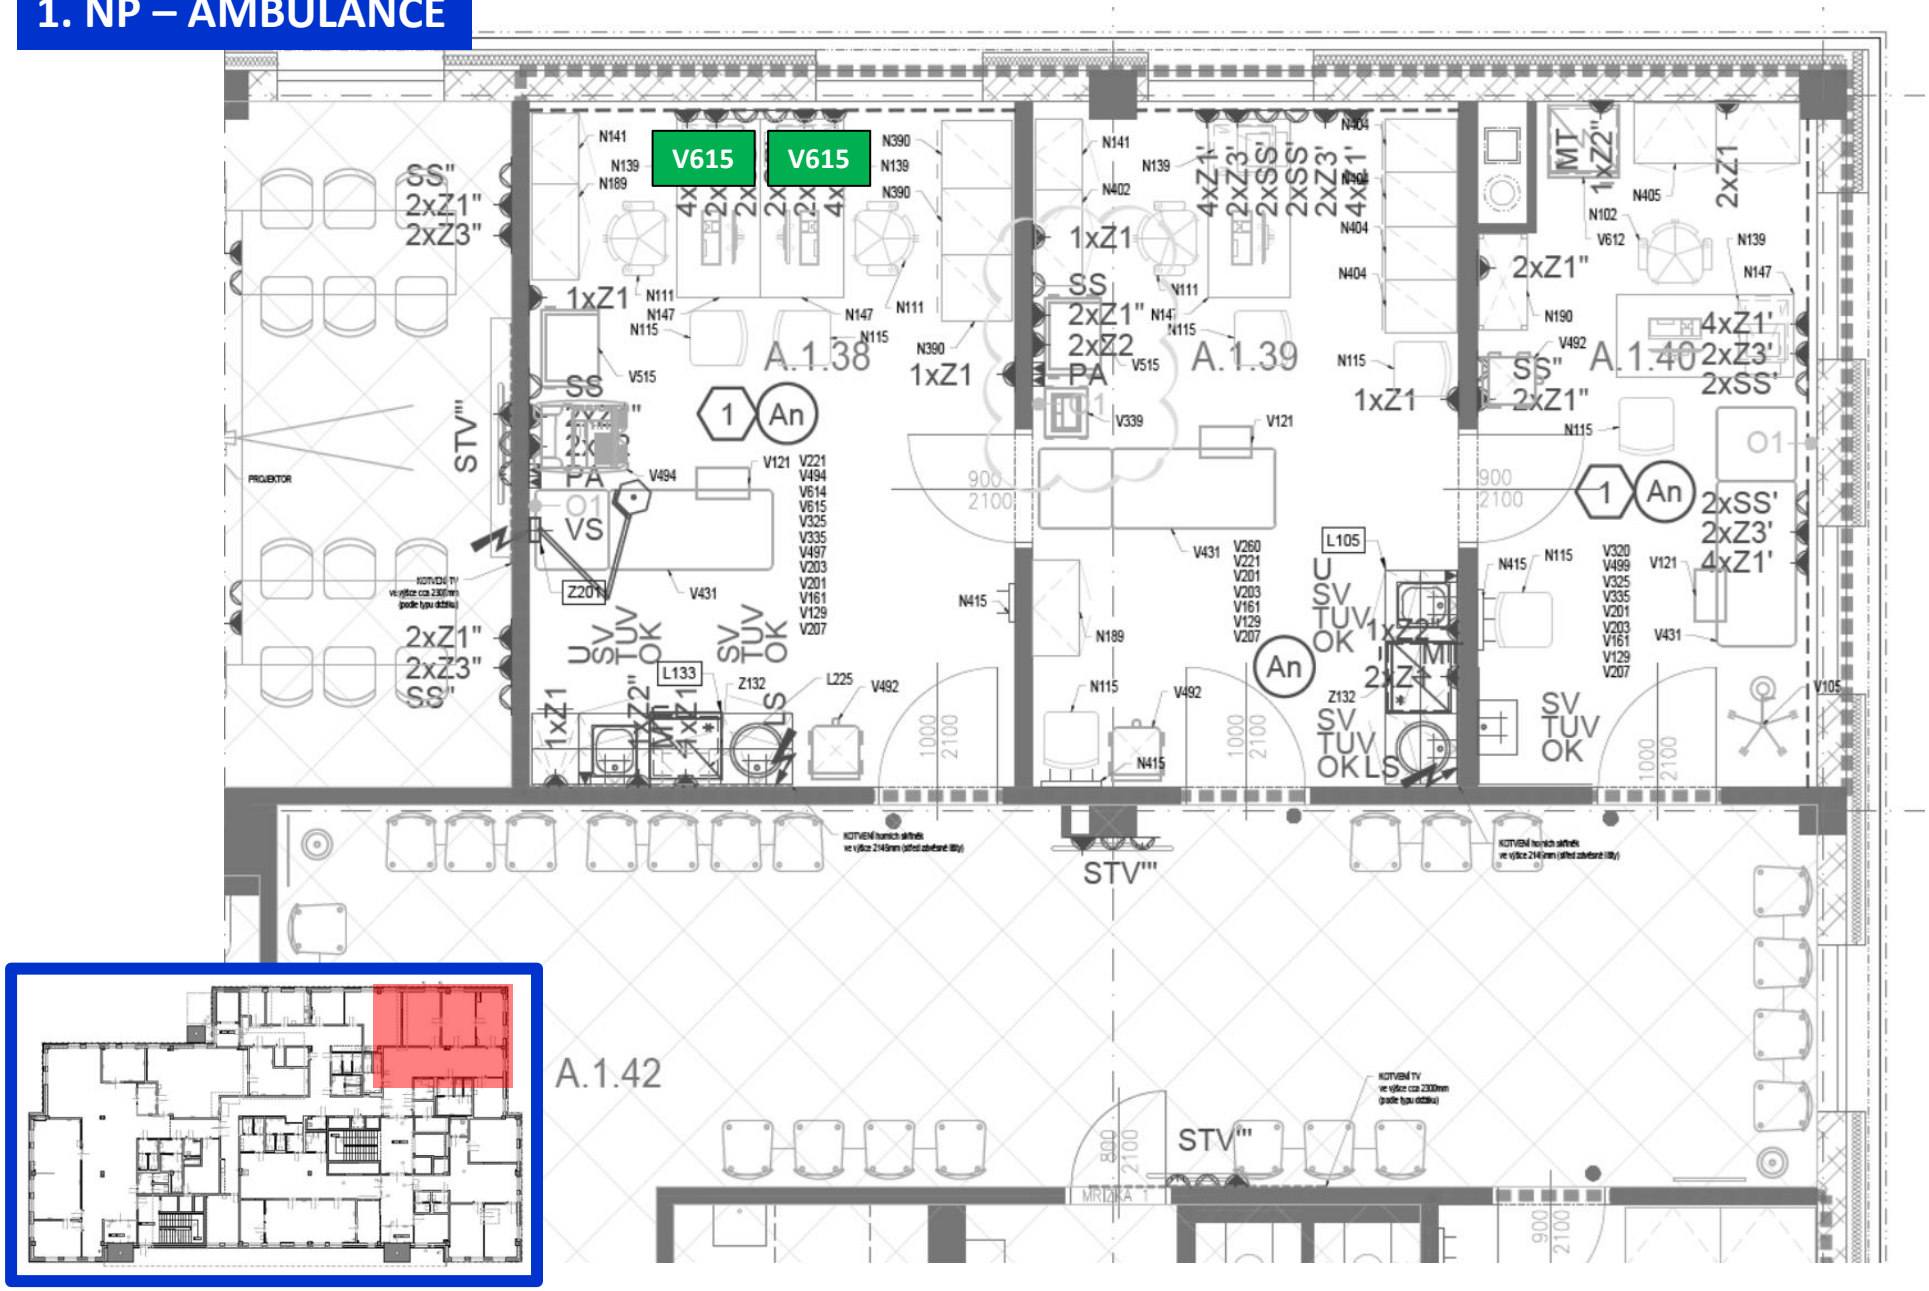

Příloha č. 1_c: Umístění v půdorysech

1. NP – ODBĚRY / AMBULANCE

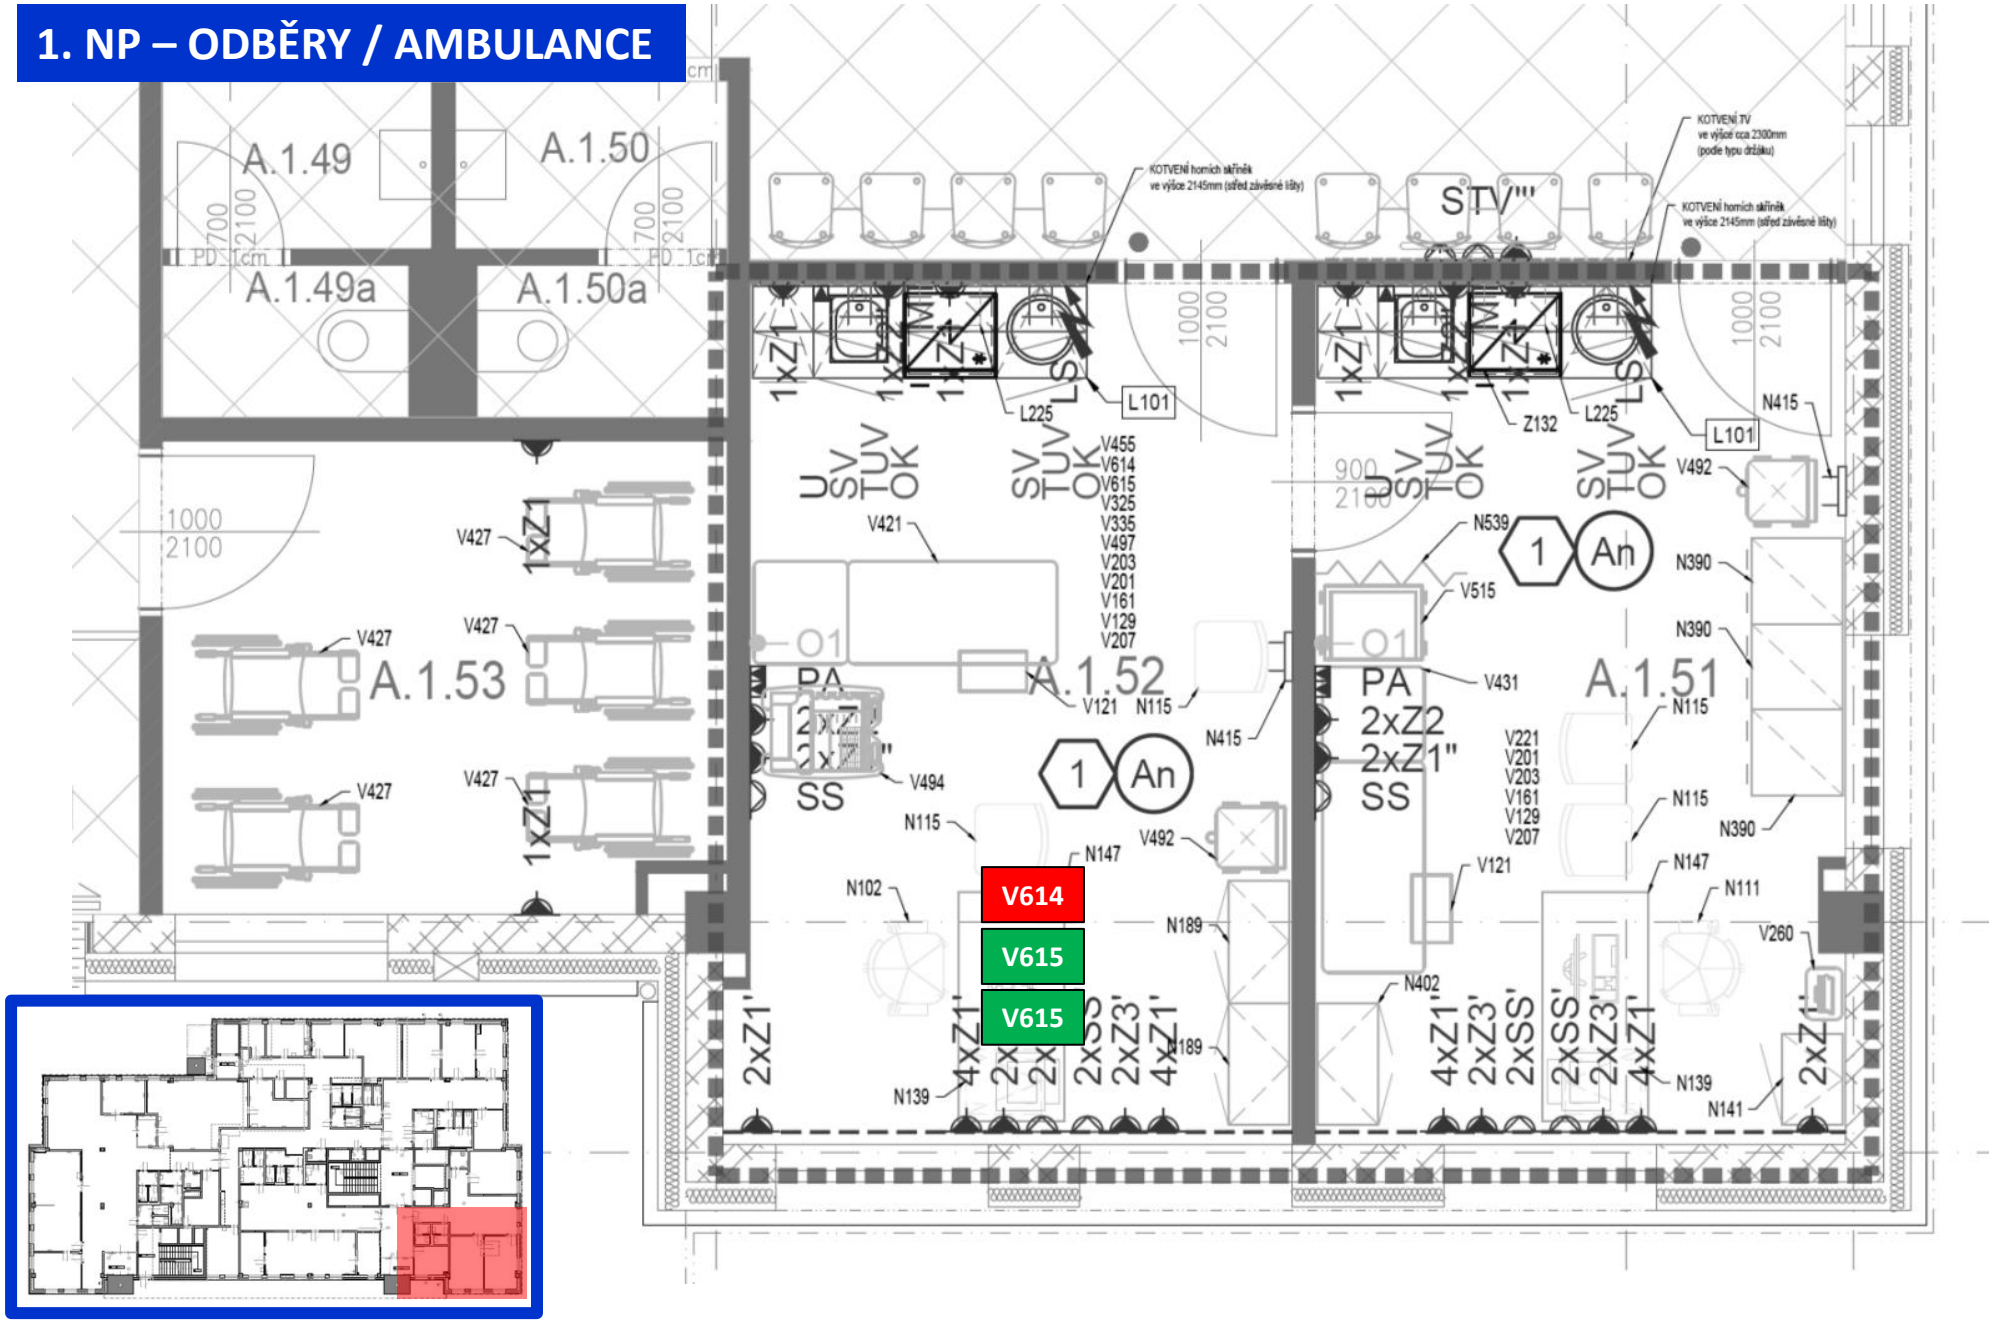

Příloha č. 1_c: Umístění v půdorysech
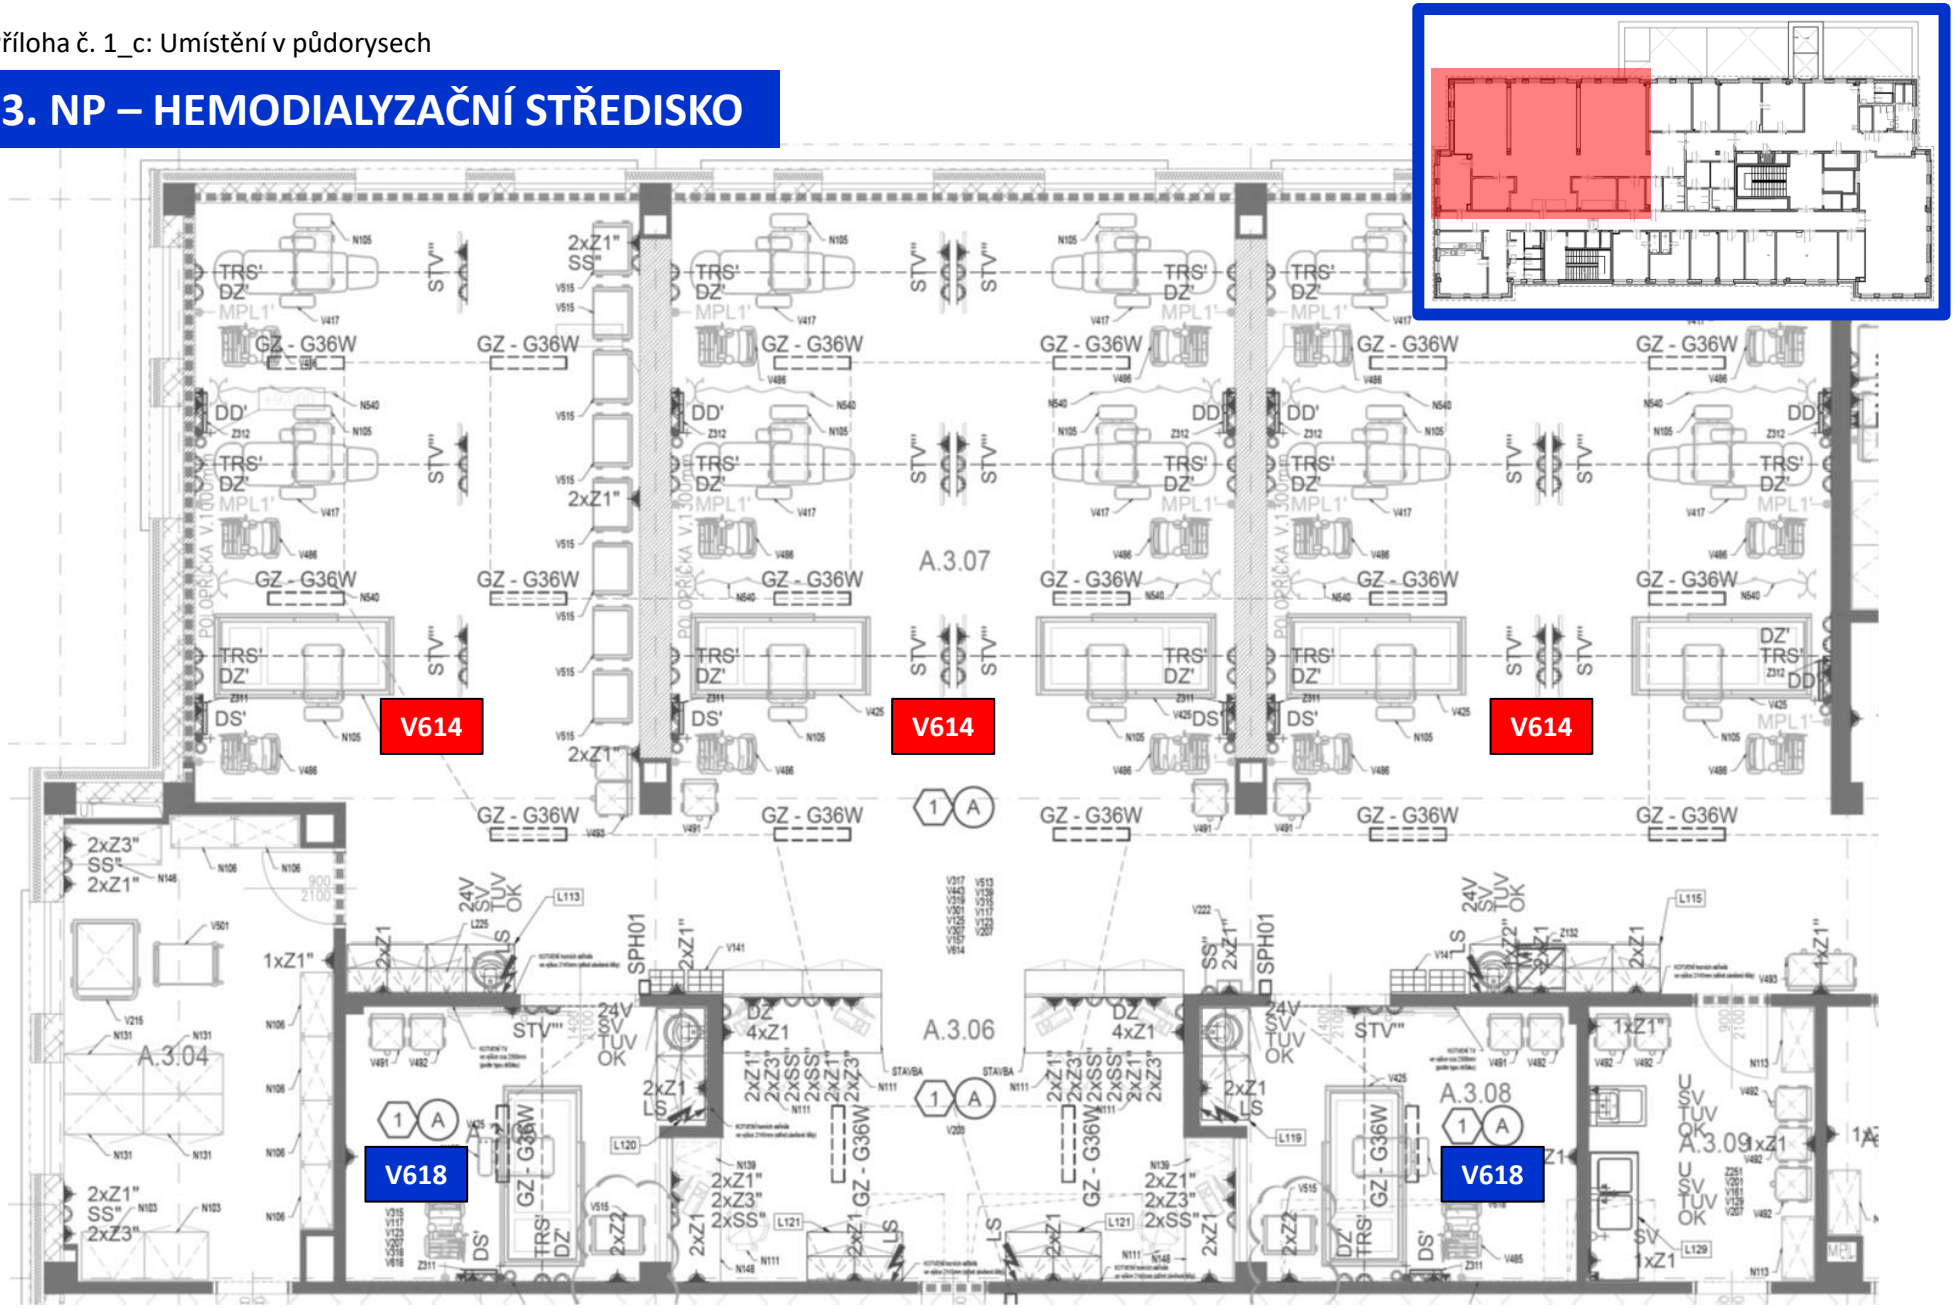
3. NP – HEMODIALYZAČNÍ STŘEDISKO