

Městský úřad Nová Paka

stavební odbor

Dukelské nám. 39, 509 24 Nová Paka, tel. 493 760 111, IDDS: y73bsrg, e-podatelna@munovapaka.cz

Č.j.: MUNP/2023/156/SÚ/KP

Spis: 2022/19158/SÚ/KP

Nová Paka dne 03.01.2023



MUNPX0071WDK

ROZHODNUTÍ

Stavební odbor Městského úřadu v Nové Pace, jako silniční správní úřad příslušný podle § 40 odst. 5 písm. b) zákona č. 13/1997 Sb., o pozemních komunikacích, ve znění pozdějších předpisů (dále jen "zákon o pozemních komunikacích") a dále podle ustanovení § 10 odst. 4 písm. b) zákona o pozemních komunikacích, přezkoumal žádost o připojení sousední nemovitosti k pozemní komunikaci zřízením sjezdu, kterou dne 09.11.2022 podal

**Královéhradecký kraj, IČ 70889546, Pivovarské náměstí 1245, 500 03 Hradec Králové, který zastupuje
Růžička a partneři s.r.o., IČ 25063031, Schöfflerova 2050, 130 00 Praha**

(dále jen "žadatel"), a na základě tohoto přezkoumání rozhodl dne 03.01.2023 takto:

Připojení sousední nemovitosti k pozemní komunikaci zřízením sjezdu se podle § 10 odst. 1 zákona o pozemních komunikacích a § 12 vyhlášky č. 104/1997 Sb., kterou se provádí zákon o pozemních komunikacích, ve znění pozdějších předpisů pro stavbu:

**Výstavba chráněného bydlení v Nové Pace - dopravní připojení
Nová Paka, Na Vyšehradě**

p o v o l u j e

v tomto rozsahu:

zřízení sjezdu z pozemku parc. č. 276/15 na pozemek místní komunikace na poz. parc. č. 3934/1 v k. ú. Nová Paka (ulice Na Vyšehradě) o šíři 21,1 m dle situace, která je nedílnou součástí tohoto rozhodnutí.

Pro povolení napojení stanoví tyto podmínky:

1. Sjezd bude proveden dle předložené projektové dokumentace, kterou vypracoval Ing. Michal Štěpánik – NAUHÜSL HUNAL s.r.o. v 09/2022 se zpevněním, které vyhovuje předpokládanému zatížení a se snadno čistitelným povrchem. Stavební uspořádání musí být takové, aby se zabránilo stékání srážkové vody na komunikaci a jejímu znečištění.
2. Žadatel zajistí před zřízením sjezdu odstranění zeleně a stávajícího oplocení, které se nachází v rozhledovém poli trojúhelníku.
3. Sjezd musí splňovat podmínku dostatečného rozhledu při výjezdu na místní komunikaci. Šířka sjezdu musí umožňovat vozidlům plynulé odbočení z místní komunikace a výjezd na ni.
4. Při zřizování a vlastním využívání sjezdu nesmí dojít k ohrožení bezpečnosti a plynulosti silničního provozu a ke znečišťování místní komunikace. Vlastník sjezdu je povinen zajišťovat řádnou údržbu celého připojení.
5. V plochách rozhledových trojúhelníků **po celou dobu zřízení sjezdu** nesmí být umístěna žádná překážka (např. neprůhledné oplocení,...) a to ani rostliny vyšší než 75 cm nad niveletou přilehlé komunikace.
6. Vlastník sjezdu (žadatel) zajišťuje řádnou údržbu celého připojení včetně propustku.

Účastníci řízení na něž se vztahuje rozhodnutí správního orgánu:

Královéhradecký kraj, IČ 70889546, Pivovarské náměstí 1245, 500 03 Hradec Králové (žadatel)

Město Nová Paka, IČ 00271888, Dukelské nám. 39, 509 01 Nová Paka (vlastník MK)

Odůvodnění:

Žadatel podal dne 09.11.2022 žádost o povolení ke zřízení sjezdu. Uvedeným dnem bylo zahájeno správní řízení ve výše uvedené věci. K žádosti byla doložena, plná moc Královéhradeckého kraje pro společnost Růžička a partneři s.r.o. ze dne 13.06.2022.

Dne 21.12.2022 obdržel silniční správní úřad projektovou dokumentaci, kterou vypracoval Ing. Michal Štěpánik –NAUHÜSL HUNAL s.r.o. v 09/2022, vyjádření města Nová Paka čj. MUNP/2022/19979/MA/MS ze dne 24.11.2022, smlouvu o právu provést stavbu, uzavřenou mezi Královéhradeckým krajem a Městem Nová Paka ze dne 20.12.2022 a souhlasné stanovisko Krajského ředitelství policie ČR, dopravní inspektorát Jičín, Balbínova 24, 506 12 Jičín čj. KRPH-113765-3/ČJ-2022-050406 ze dne 06.12.2022. Dále silniční správní úřad dne 03.01.2022 obdržel doklad o zaplacení správního poplatku ze dne 03.01.2023.

Silniční správní úřad v provedeném řízení přezkoumal předloženou žádost z hledisek uvedených v § 10 zákona o pozemních komunikacích a § 12 vyhlášky č. 104/1997 Sb., kterou se provádí zákon o pozemních komunikacích, ve znění pozdějších předpisů a zjistil, že jejím uskutečněním nejsou ohroženy zájmy chráněné ustanoveními zákona o pozemních komunikacích, předpisy vydanými k jeho provedení a zvláštními předpisy. Silniční správní úřad povolil zřízení sjezdu za podmínek stanovených ve výroku tohoto rozhodnutí, protože byly splněny zákonné podmínky pro vydání tohoto rozhodnutí, kterými jsou předchozí souhlasy vlastníka komunikace a příslušného orgánu Policie České republiky.

Podklady rozhodnutí:

- žádost o povolení zřízení sjezdu
- projektová dokumentace, kterou vypracoval Ing. Michal Štěpánik –NAUHÜSL HUNAL s.r.o. v 09/2022
- vyjádření města Nová Paka čj. MUNP/2022/19979/MA/MS ze dne 24.11.2022
- smlouva o právu provést stavbu, uzavřená mezi Královéhradeckým krajem a Městem Nová Paka ze dne 20.12.2022
- souhlasné stanovisko Krajského ředitelství policie ČR, dopravní inspektorát Jičín, Balbínova 24, 506 12 Jičín čj. KRPH-113765-3/ČJ-2022-050406 ze dne 06.12.2022
- doklad o zaplacení správního poplatku ze dne 03.01.2023
- výpis z KN

Poučení účastníků:

Proti tomuto rozhodnutí se lze odvolat do 15 dnů ode dne jeho oznámení k odboru dopravy a silničního hospodářství Krajského úřadu Královéhradeckého kraje podáním u zdejšího správního orgánu. Lhůta pro podání odvolání se počítá ode dne následujícím po doručení písemného vyhotovení rozhodnutí, nejpozději však po uplynutí desátého dne ode dne, kdy bylo nedoručené a uložené rozhodnutí připraveno k vyzvednutí.

Petra Ježová, DiS.
vedoucí stavebního odboru

Příloha:

Situace sjezdu

Poplatek:

Správní poplatek podle zákona č. 634/2004 Sb., o správních poplatcích položky 36 písm. c) ve výši 500 Kč byl zaplacen dne 03.01.2022.

Obdrží:

Účastníci řízení

Růžička a partneři s.r.o., IDDS: gkxyiy, který zastupuje Královéhradecký kraj

Dotčené správní orgány

Krajské ředitelství policie Královéhradeckého kraje, ú.o. Jičín, dopravní inspektorát, IDDS: urnai6d

Na vědomí

Město Nová Paka, Stavební odbor, Dukelské náměstí čp. 39, 509 01 Nová Paka

Město Nová Paka, majetkový odbor - oddělení správy majetku, Dukelské náměstí čp. 39, 509 01 Nová Paka

Městský úřad Nová Paka

stavební odbor

Dukelské nám. 39, 509 24 Nová Paka, tel. 493 760 111, IDDS: y73bsrg, e-podatelna@munovapaka.cz

Č.j.: MUNP/2023/2180/SÚ/KP

Spis: 2022/19158/SÚ/KP

Nová Paka dne 01.02.2023

Vyřizuje: Kamila Ptáčková, 493 760 161, ptackova@munovapaka.cz



MUNPX0074275

SDĚLENÍ

Stavební odbor Městského úřadu v Nové Pace, jako příslušný správní orgán Vám sděluje, že rozhodnutí čj. MUNP/2023/156/SÚ/KP ze dne 03.01.2023


n a b y l o p r á v n í m o c i

ve smyslu ustanovení § 73 odst. 1 zákona č. 500/2004 Sb., správní řád, ve znění pozdějších předpisů **dne 21.01.2023** a je vykonatelné.

Petra Ježová, DiS.
vedoucí stavebního odboru

Obdrží:

Růžička a partneři s.r.o., IDDS: gkxyiy

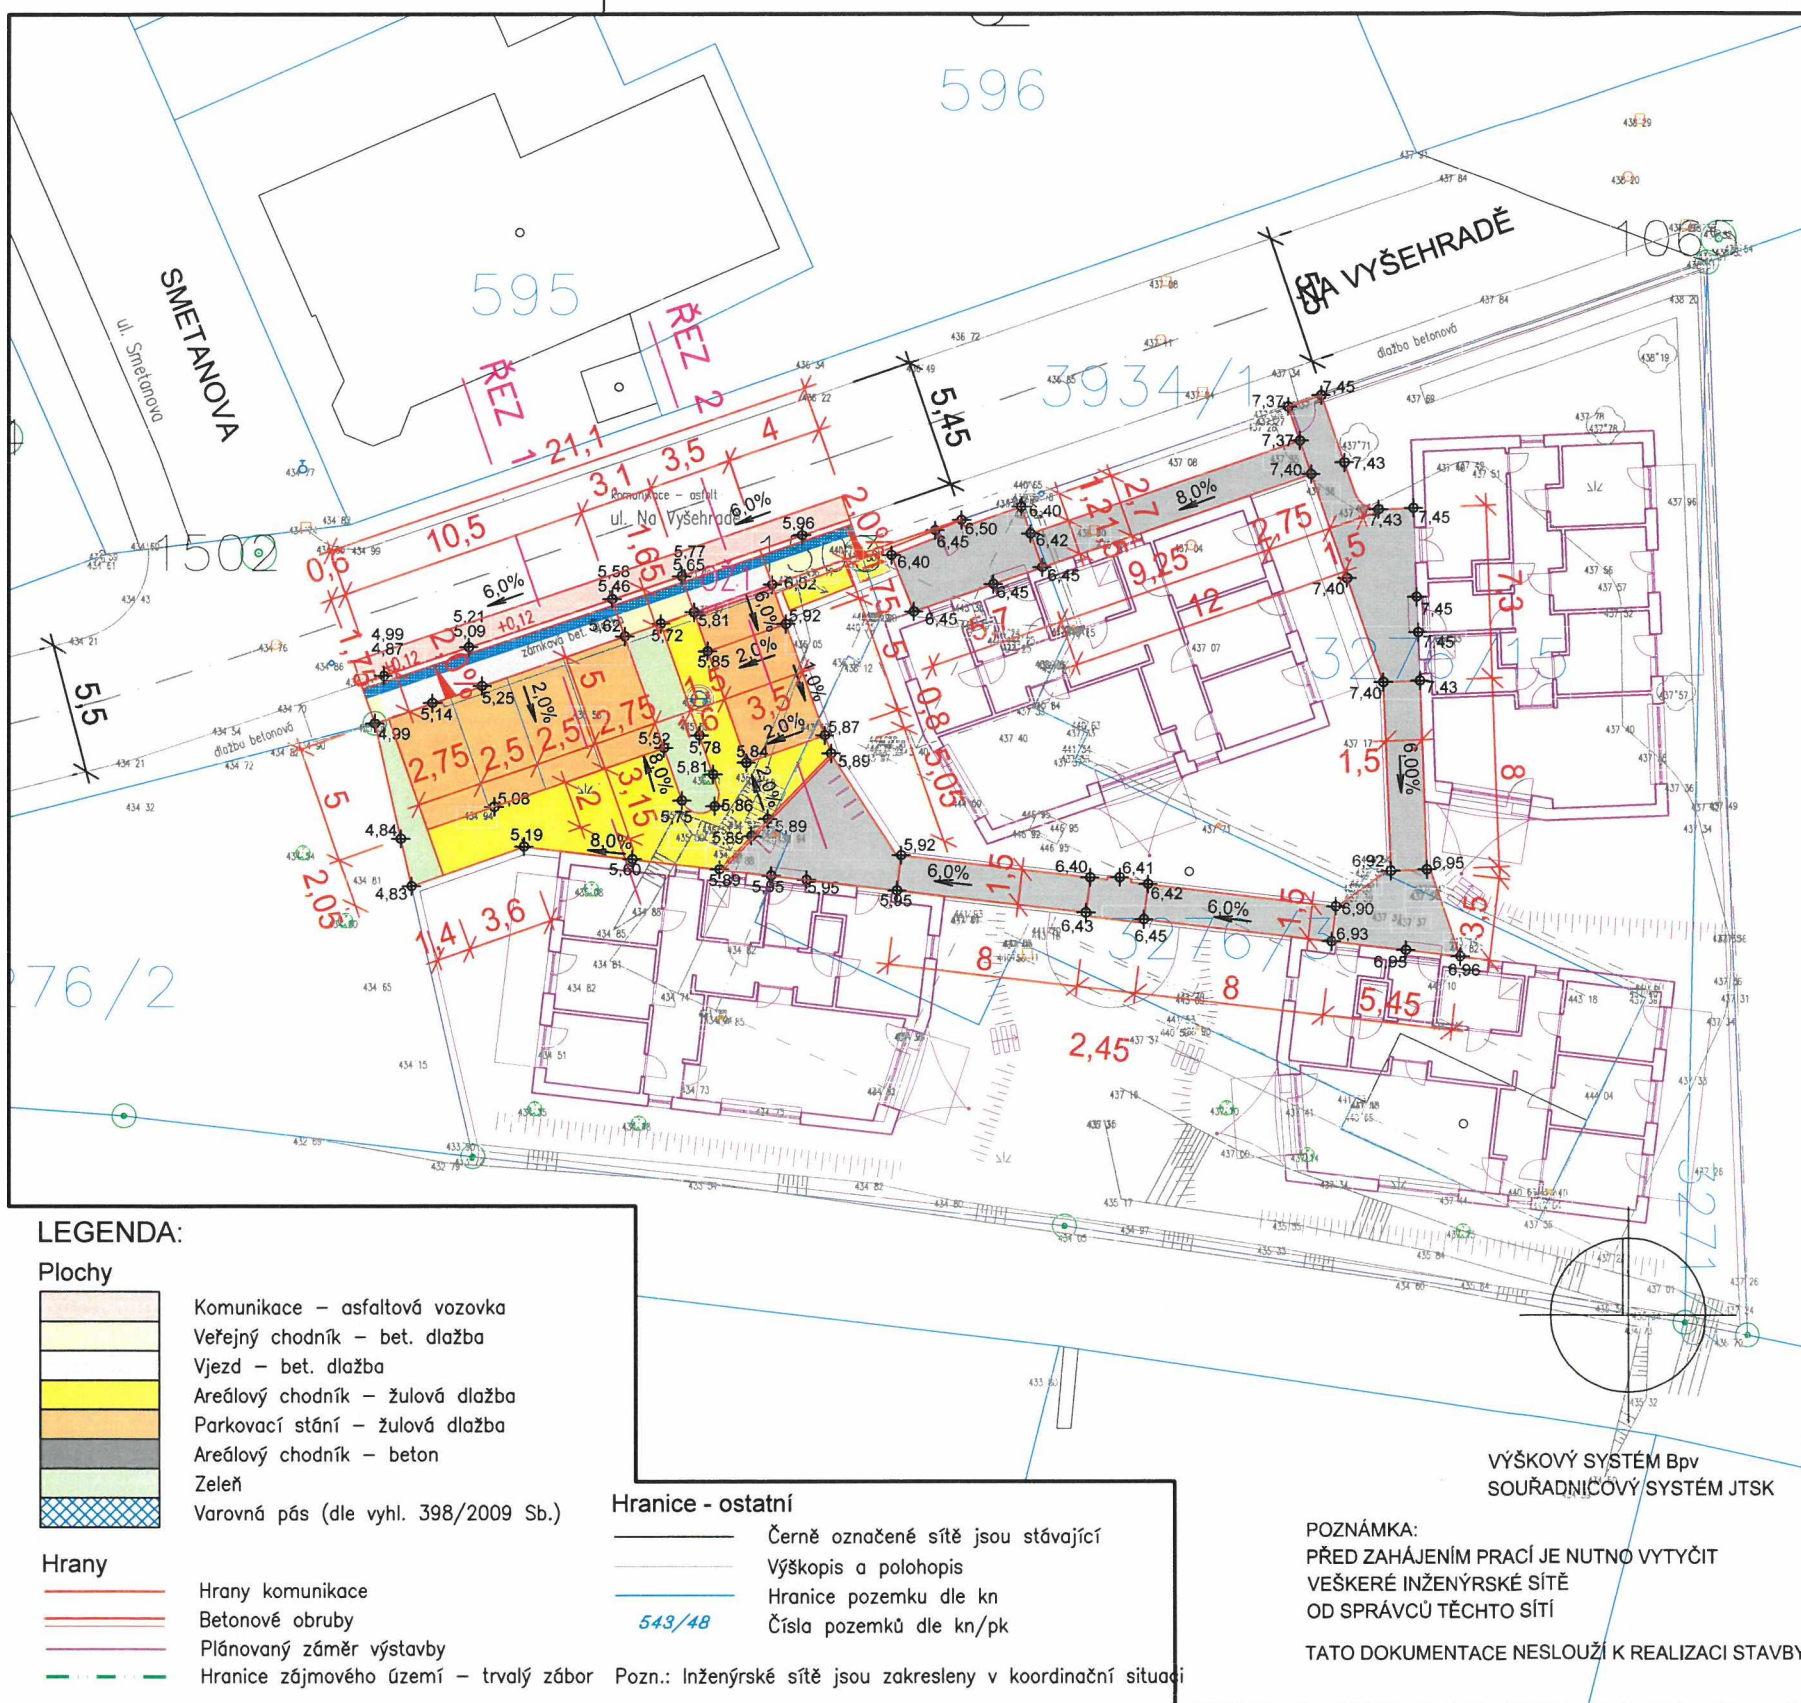

LEGENDA:

Plochy

- Komunikace – asfaltová vozovka
- Veřejný chodník – bet. dlažba
- Vjezd – bet. dlažba
- Areálový chodník – žulová dlažba
- Parkovací stání – žulová dlažba
- Areálový chodník – beton
- Zeleň
- Varovná pás (dle vyhl. 398/2009 Sb.)

Hrany

- Hrany komunikace
- Betonové obruby
- Plánovaný záměr výstavby
- Hrany zájmového území – trvalý zábor

Hranice - ostatní

- Černě označené sítě jsou stávající
- Výškopis a polohopis
- Hranice pozemku dle kn
- Číslo pozemků dle kn/pk

Pozn.: Inženýrské sítě jsou zakresleny v koordinační situaci

POZNÁMKA:
PŘED ZAHÁJENÍM PRACÍ JE NUTNO VYTÝČIT
VEŠKERÉ INŽENÝRSKÉ SÍTĚ
OD SPRÁVCŮ TĚCHTO SÍTÍ
TATO DOKUMENTACE NESLOUŽÍ K REALIZACI STAVBY

VÝŠKOVÝ SYSTÉM BpV
SOUDRŽNÝ SYSTÉM JTSK

GENERÁLNÍ PROJEKTANT:		HIP:	
<div>NEUHÁUSL HUNAL</div> <div>NEUHÁUSL HUNAL s.r.o. Revoluční 1546/24, 110 00 Praha +420 728 569 079, +420 732 317 927 www.neuhauslhunal.cz IČ 08999716</div>		Ing. arch. Matěj Hunal	
PROJEKTANT ČÁSTI PD:			
ŠTĚPA Projekce s.r.o. Baranova 626/36, Praha 3, 130 00		ZODPOVĚDNÝ PROJEKTANT: ING. Michal Štěpáník	
		VYPRACOVAL: ING. Michal Štěpáník	
STAVBA: VÝSTAVBA CHRÁNĚNÉHO BYDLNÍ V NOVÉ PACE Na Vyšehradě 1205, 509 01 Nová Paka		STUPEŇ:	ČÁST PD:
		DUR+DSP	D.2.1
STAVEBNÍK: Královohradecký kraj Pivovarské náměstí 1245, 500 03 Hradec Králové		DATUM:	MĚŘÍTKO:
		09/2022	1:500
OBSAH:		PARÉ:	Č. VÝKRESU:
Situace zpevněných ploch			D.2.1.2