
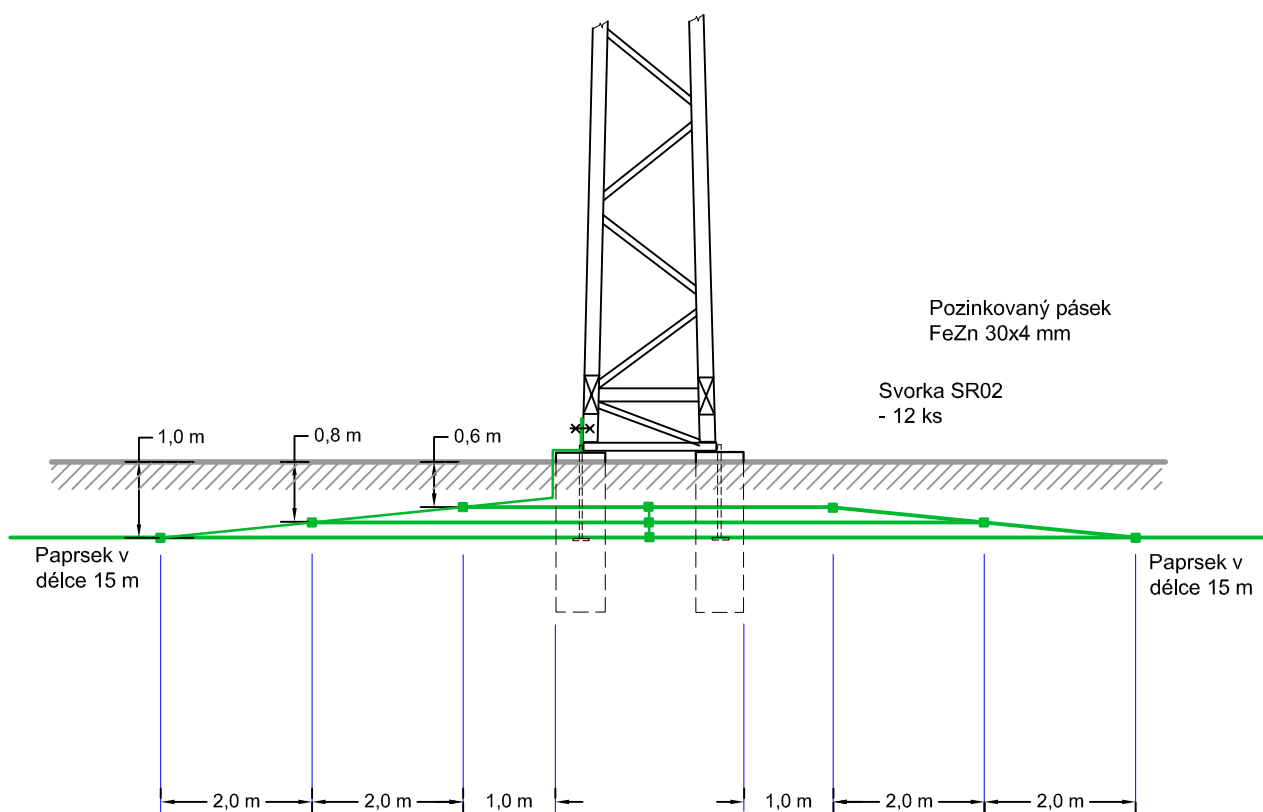


M 1:200

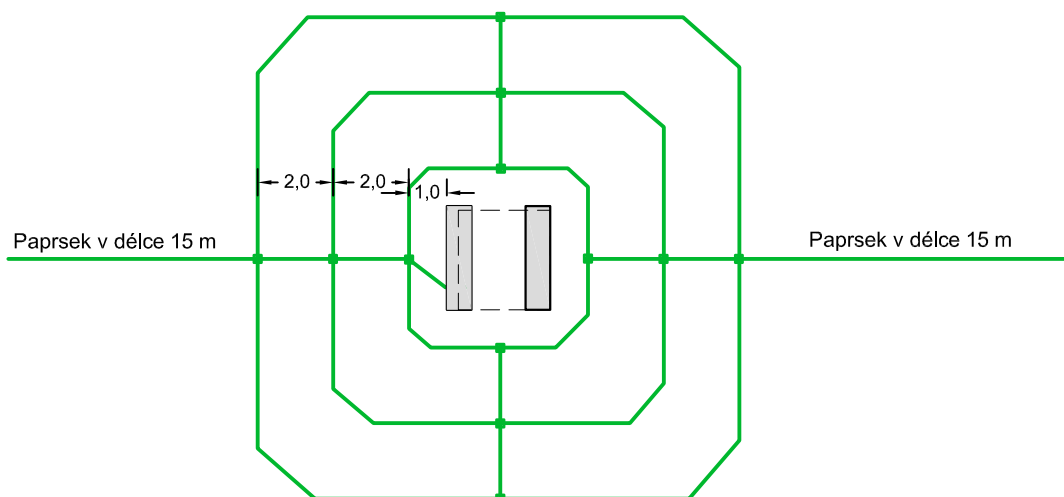

Spoje v zemi budou opatřeny antikoročním nátěrem.

|                                                                                                 |                 |                       |          |   |  |             |
|-------------------------------------------------------------------------------------------------|-----------------|-----------------------|----------|---|--|-------------|
| Zodpovědný projektant:                                                                          |                 | Vypracoval            |          | <b>ING. MIROSLAV BLIŽŇÁK</b><br><br>S.K.Neumana1008, Ostrov<br>IČO: 01414275<br><br>Tel.: +420 602 088 806<br>E-mail: BliznakM@seznam.cz |  |             |
| Miroslava Klimešová                                                                             |                 | Ing. Blížňák Miroslav |          |   |  |             |
| Kraj:                                                                                           | Královehradecký | Místo:                | Kopidlno |   |  |             |
| Investor: Krajský úřad Královéhradecký kraj,<br>Pivovarské náměstí 1245, Hradec Králové, 500 03 |                 |                       |          |   |  |             |
| Akce:<br><br>Rekonstrukce trafostanice JC-0495<br>ve Střední škole zahradnické, Kopidlno II     |                 |                       |          | Formát: A4   |  | Číslo paré: |
|                                                                                                 |                 |                       |          | Stupeň: DPS   |  |             |
|                                                                                                 |                 |                       |          | Č. zak.: P 9-2023   |  |             |
|                                                                                                 |                 |                       |          | Datum: 11/2023   |  |             |
|                                                                                                 |                 |                       |          | Měřítko: 1:100   |  |             |
| Objekt:                                                                                         |                 |                       |          |   |  |             |
| Název:<br><br>UZEMNĚNÍ TRAFOSTANICE                                                             |                 |                       |          | Číslo výkresu:<br><br>11   |  |             |