


KATASTRÁLNÍ SITUAČNÍ VÝKRES  
M1:1000

LEGENDA PLOCH

ŘEŠENÝ OBJEKT, PŘÍP. JEHO ČÁST, DOTČENÁ STAVBOU

HRANICE ŘEŠENÝCH PARCEL

STÁVAJÍCÍ OBJEKTY

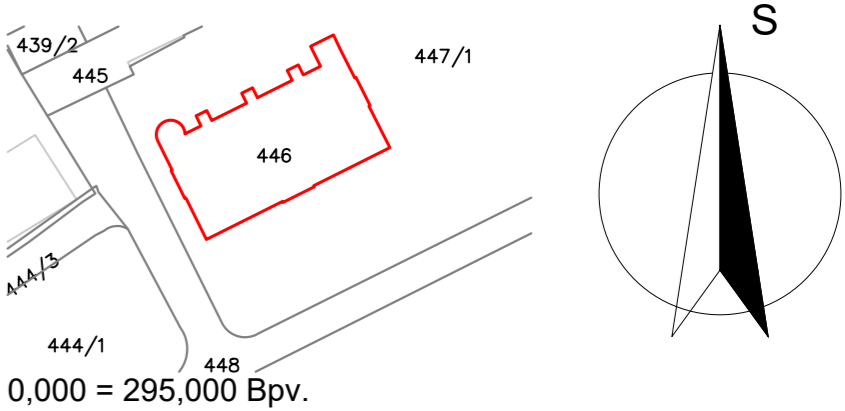

název a místo stavby: <div>MARK and partners s.r.o.</div>		
<div>Rekonstrukce střechy na budově LDN Opočno - PD 2</div>		
k.ú. Opočno pod Orlickými horami [711951], parc. č. 446		
investor: Královéhradecký kraj Pivovarské náměstí 1245, 500 03 Hradec Králové Zastoupeno: Mgr. Martin Červíček, hejtmán		
část: C Situační výkresy		
zodpovědný projektant : Petr Mareček, ČKAIT 1103789		
vypracoval : Martin Vašica; Ondřej Štěpánek		
stupeň dokumentace: DPS		
výkres: KATASTRÁLNÍ SITUAČNÍ VÝKRES		
měřítko: 1:1000	datum: ZÁŘÍ 2023	formát: A2
číslo výkresu: C-02		