

KOORDINAČNÍ SITUAČNÍ VÝKRES
M1:500



LEGENDA PLOCH


- ŘEŠENÝ OBJEKT, PŘÍP. JEHO ČÁST, DOTČENÁ STAVBOU
- HRANICE ŘEŠENÝCH PARCEL
- STÁVAJÍCÍ OBJEKTY

LEGENDA INŽENÝRSKÝCH SÍTÍ

- VEDENÍ NEZAMĚŘENÝCH TELEKOMUNIKAČNÍCH SÍTÍ VE SPRÁVĚ CETIN
- VEDENÍ ZAMĚŘENÝCH TELEKOMUNIKAČNÍCH SÍTÍ VE SPRÁVĚ CETIN
- VEDENÍ ZAMĚŘENÝCH NADZEMNÍCH SÍTÍ VE SPRÁVĚ CETIN
- PODZEMNÍ VEDENÍ NN VE SPRÁVĚ ČEZ
- PODZEMNÍ VEDENÍ VN VE SPRÁVĚ ČEZ
- PODZEMNÍ VEDENÍ NTL VE SPRÁVĚ GASNET
- VEDENÍ VKKS VE SPRÁVĚ VODAFONE CZECH REPUBLIC

LEGENDA ZNAČEK

- 1138 BOD GEODETICKÉ SÍTĚ

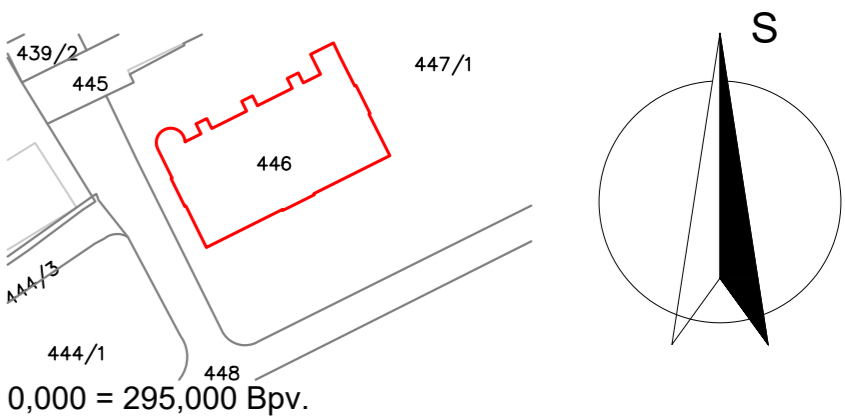

název a místo stavby: <u>MARK and partners s.r.o.</u>		
Rekonstrukce střechy na budově LDN Opočno - PD 2		
k.ú. Opočno pod Orlickými horami [711951], parc. č. 446		
investor: Královéhradecký kraj Pivovarské náměstí 1245, 500 03 Hradec Králové Zastoupeno: Mgr. Martin Červíček, hejtman		
část: C Situační výkresy		
zodpovědný projektant : Petr Mareček, ČKAIT 1103789		
vypracoval : Martin Vašica; Ondřej Štěpánek		
stupeň dokumentace: DPS		
výkres: KOORDINAČNÍ SITUAČNÍ VÝKRES		
měřítko: 1:500	datum: ZÁŘÍ 2023	formát: A2
číslo výkresu: C-03		