


ŘEZ B - BOURACÍ PRÁCE
M1:50

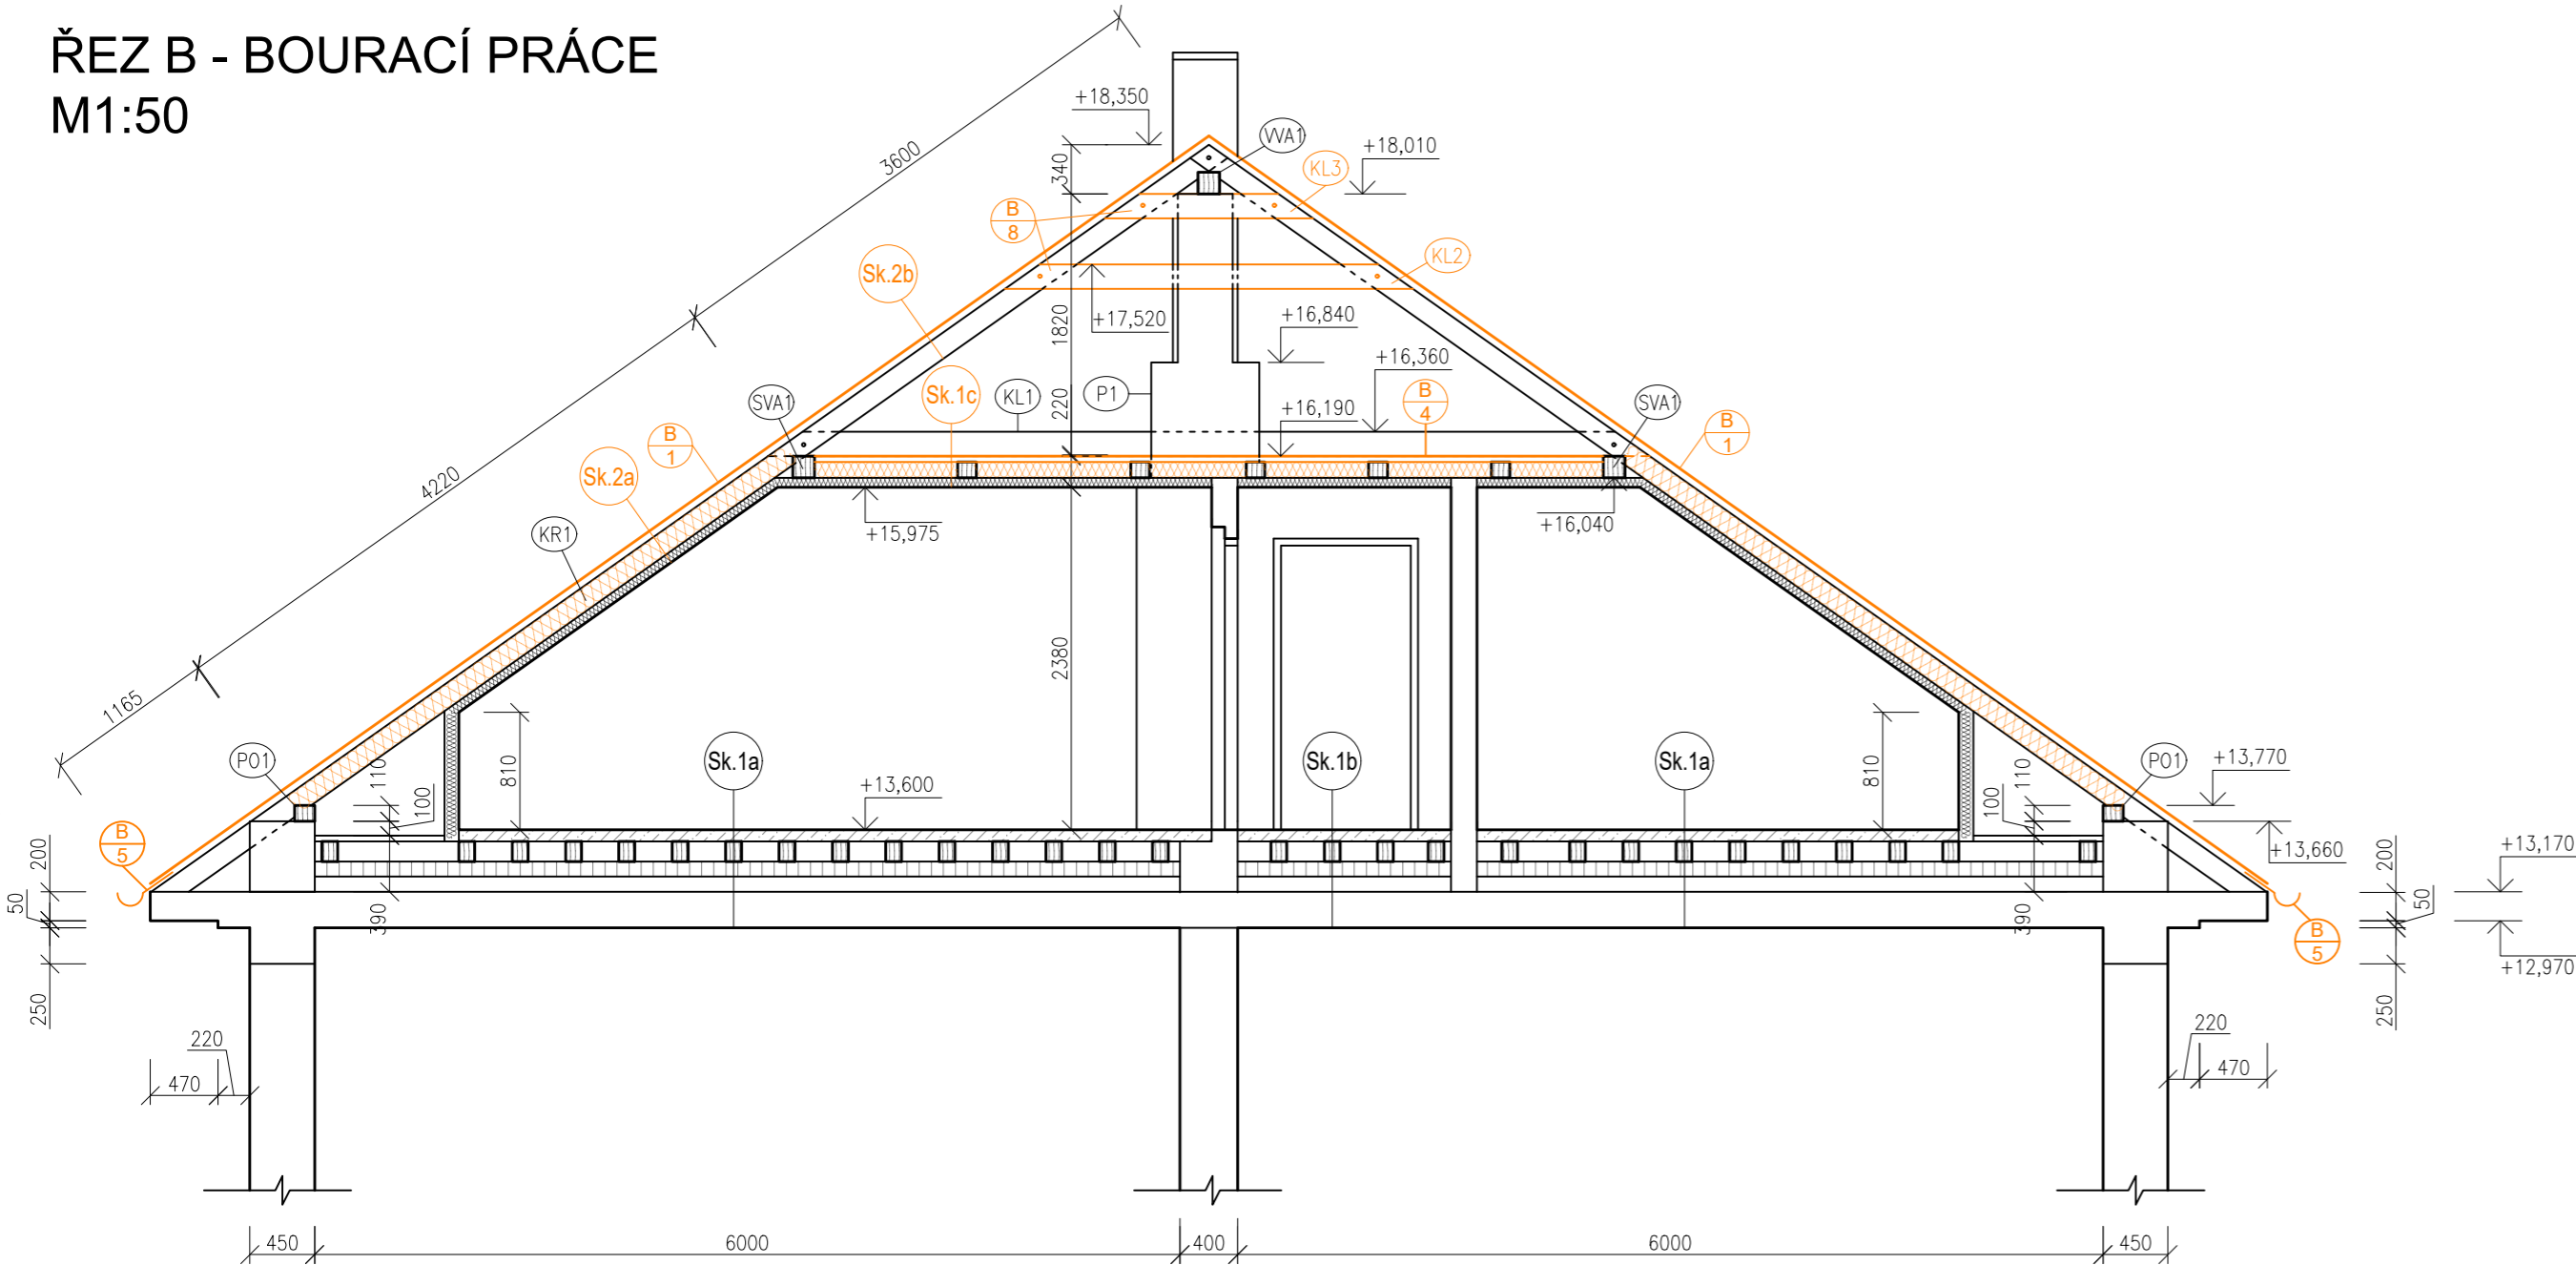

LEGENDA SKLADEB

SKLADBA Sk.1a: STROP NAD 3.NP + PODLAHOVÁ KONSTRUKCE

- KERAMICKÁ DLAŽBA DO TMELU tl. 10mm
- BETONOVÁ MAZANINA B20 + KARI SÍŤ 100x100mm, Ø6mm tl. 50mm
- IGEELIT - tl. 20mm
- FOŠNA tl. 140mm
- TRÁMY 110x140mm, PO 370mm tl. 90mm
- DŘEVĚNÝ PODKLADEK 40x90MM
- VZDUCHOVÁ MEZERA
- STÁVAJÍCÍ NESPALNÝ STROP, NOSNÍKY + VKLÁDANÉ TVÁRNICE

SKLADBA Sk.1b: STROP NAD 3.NP + PODLAHOVÁ KONSTRUKCE

- PVC tl. 5mm
- BETONOVÁ MAZANINA B20 + KARI SÍŤ 100x100mm, Ø6mm tl. 50mm
- IGEELIT tl. 20mm
- FOŠNA tl. 140mm
- TRÁMY 110x140mm, PO 370mm tl. 25mm
- DŘEVĚNÝ ROŠT TL. 25MM VYPLNĚNÝ ORSILEM
- STÁVAJÍCÍ NESPALNÝ STROP, NOSNÍKY + VKLÁDANÉ TVÁRNICE

SKLADBA Sk.1c: STROPNÍ KONSTRUKCE PODKROVÍ

- PODLÁŽKA tl. 25mm
- DIFÚZNÍ FÓLIE JUTAFOL D 110 SPECIAL -
- MINERÁLNÍ VATA VLOŽENA MEZI DŘEV TRÁMY 130/110 tl. 135mm
- PAROTÉSNÁ ZÁBRANA JUTAFOL N AL 170 SPECIAL -
- ROŠT TL. 50MM VYPLNĚNÝ ORSILEM TL. 30MM tl. 50mm
- SDK TL. 15MM (DESKY GKF) tl. 15mm

SKLADBA Sk.2a: STŘEŠNÍ KONSTRUKCE V OBYTNÉ ČÁSTI

- KRYTINA PLECHOVÁ HLADKÁ tl. 30mm
- BEDNĚNÍ -
- DIFÚZNÍ FÓLIE JUTAFOL D 110 SPECIAL tl. 150mm
- TEPELNÁ IZOLACE - MINERÁLNÍ VATA MEZI KROKVEMI 100x150mm -
- PAROTÉSNÁ ZÁBRANA JUTAFOL N AL 170 SPECIAL tl. 25mm
- DŘEVĚNÝ ROŠT TL. 25MM VYPLNĚNÝ ORSILEM tl. 12,5mm
- SÁDROKARTON (DESKY KGB)

SKLADBA Sk.2b: STŘEŠNÍ KONSTRUKCE NAD OBYTNOU ČÁSTÍ

- KRYTINA PLECHOVÁ HLADKÁ tl. 30mm
- BEDNĚNÍ
- KONSTRUKCE KROVU

LEGENDA BOURACÍCH PRACÍ

- B1 DEMONTÁŽ STŘEŠNÍ KRYTINY VČETNĚ BEDNĚNÍ, POJISTNÉ IZOLACE A MINERÁLNÍ IZOLACE
- B2 DEMONTÁŽ ODVĚTRÁVACÍHO KOMÍNKU VČETNĚ POTRUBÍ NAD PODKROVÍM
- B3 DEMONTÁŽ STŘEŠNÍCH OKEN
- B4 DEMONTÁŽ ZATEPLENÍ NAD PODHLEDEM
- B5 DEMONTÁŽ OKAPOVÝCH ŽLABŮ A SVODŮ
- B6 DEMONTÁŽ STŘEŠNÍHO VÝLEZU
- B7 DEMONTÁŽ KROKVE
- B8 DEMONTÁŽ KLEŠTIN
- B9 DEMONTÁŽ KLEMPÍŘSKÝCH PRVKŮ STŘECHY

LEGENDAPRVKŮ KROVU

OZN. PRVKU	NÁZEV	ŠÍŘKA PROFILU [mm]	VÝŠKA PROFILU [mm]
KR1	KROKEV	100	150
PO1	POZEDNICE	140	110
SVA1	STŘEDOVÁ VAZNICE	150	150
VVA1	VRCHOLOVÁ VAZNICE	150	150
KL1	KLEŠTINY	80	170
KL2	KLEŠTINY	80	170
KL3	KLEŠTINY	80	170

POZNÁMKA OBEČNÁ

VZHLEDEM K CELKOVÉ NEROVNOSTI, NEPRÁVÝCH ÚHLŮ JEDNOTLIVÝCH MÍSTNOSTÍ, ODKLON OD SVISLICE, NĚKTERÝCH NEPŘÍSTUPNÝCH MÍST atp. MŮŽE DOCHÁZET K JEDNOTLIVÝM ODCHYLKÁM OPROTI ZAMĚŘENÉMU STÁVAJÍCÍMU STAVU. V JEDNOTLIVÝCH MÍSTNOSTECH MŮŽE TATO ODCHYLKA BYT AŽ 5%. PŘÍZPUSOBENO DLE NÁVAZNOSTI NA OSTATNÍ KONSTRUKCE. DÉLKA A VÝŠKA JEDNOTLIVÝCH STUPŇŮ SE LIŠÍ - V PD PŘÍZPUSOBENY DLE NÁVAZNOSTI NA OSTATNÍ KONSTRUKCE, VIZ JEDNOTLIVÁ PODLAŽÍ.

ZA PŘÍPADNÉ ZMĚNY OPROTI SCHVÁLENÉ PROJEKTOVÉ DOKUMENTACI, KTERÉ NEBUDOU POTVRZENY/SCHVÁLENY GENERÁLNÍM PROJEKTANTEM STAVBY, NENESE GENERÁLNÍ PROJEKTANT ŽÁDNOU ZODPOVĚDNOST

SAMOSTATNĚ JSOU ŘEŠENY DÍLČÍ PROJEKTY PROFESÍ A SPECIALIZACÍ

V PŘÍPADĚ NEJASNOSTÍ MEZI STAVEBNÍ ČÁSTÍ PROJEKTU A PROJEKTU POŽÁRNĚ BEZPEČNOSTNÍHO ŘEŠENÍ JE PBŘ VŽDY PRIORITNÍ

PŘI REALIZACI JAKÉKOLIV DÍLČÍ ČÁSTI OBJEKTU JE NUTNÉ POUŽÍVAT KOMPLETNÍ DOKUMENTACI VČETNĚ VŠECH PŘÍLOH

LEGENDA MATERIÁLŮ

- STÁVAJÍCÍ KONSTRUKCE ZACHOVÁVANÉ
- KONSTRUKCE BOURANÉ NEBO DEMONTOVANÉ
- DŘEVO
- SÁDROKARTON
- BETONOVÁ MAZANINA
- TEPELNÁ IZOLACE PODKROVÍ

0,000 = ROVINA PODLAHY ZA HLAVNÍM VSTUPEM V 1.NP

název a místo stavby: MARK and partners s.r.o.

Rekonstrukce
střechy na budově LDN Opočno - PD 2

k.ú. Opočno pod Orlickými horami [711951], parc. č. 446

investor:
Královehradecký kraj
Pivovarské náměstí 1245, 500 03 Hradec Králové
Zastoupeno: Mgr. Martin Červíček, hejtmán

část:
D.1.1 Architektonicko-stavební řešení

zodpovědný projektant :
Petr Mareček, ČKAIT 1103789

vypracoval :
Martin Vašica, Ondřej Štěpánek, Martin Tran

stupeň dokumentace:
DPS

výkres:
ŘEZ B - BOURACÍ PRÁCE

měřítko: 1:50 datum: ZÁŘÍ 2023 formát: A2

číslo výkresu:

D.1.1-06