ŘEZ B - NOVÝ STAV
M1:50

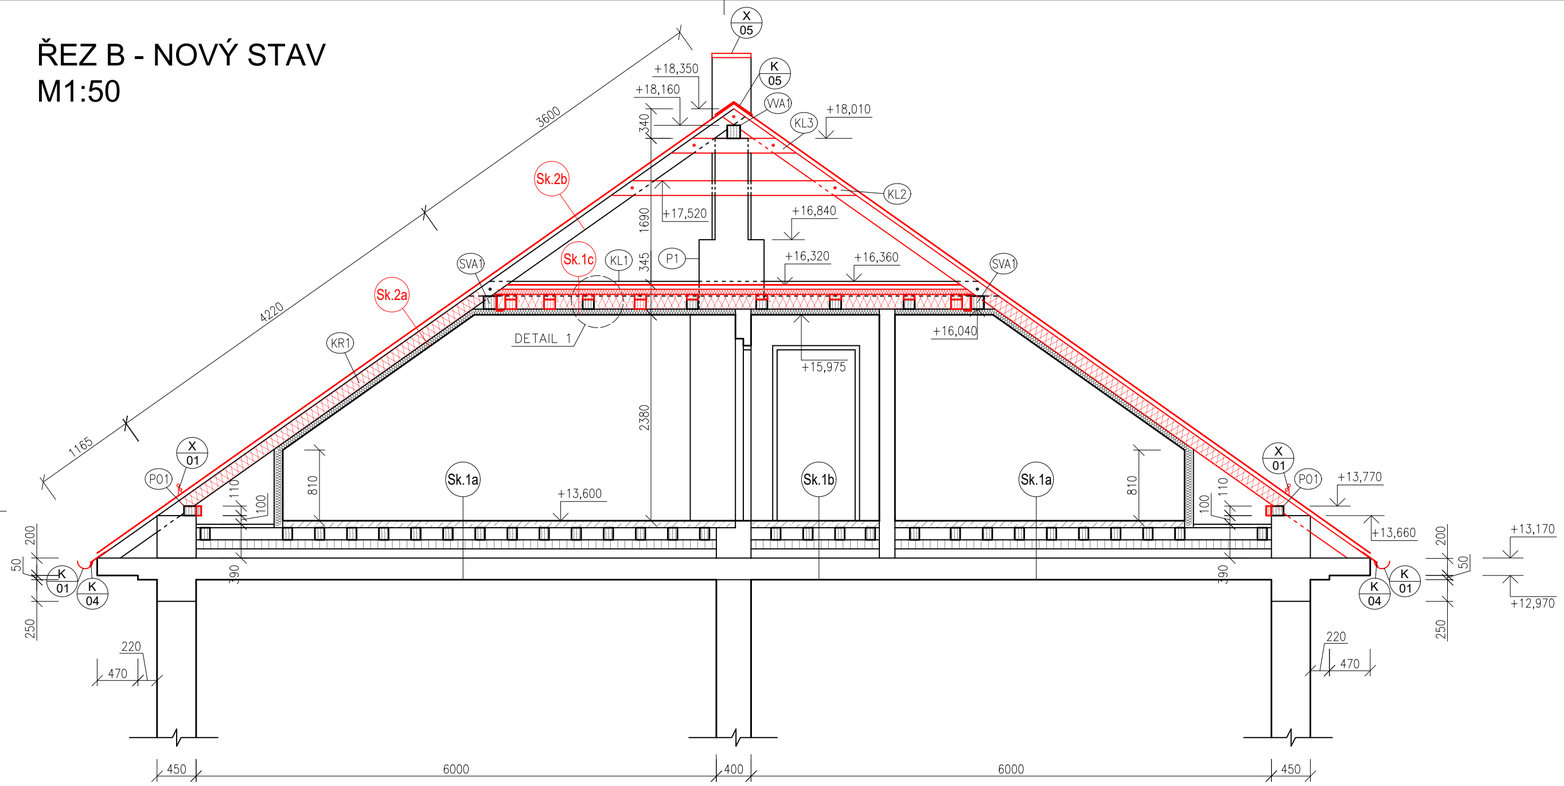

LEGENDA SKLADEB

SKLADBA Sk.1a: STROP NAD 3.NP + PODLAHOVÁ KONSTRUKCE

- KERAMICKÁ DLAŽBA DO TMELU	tl. 10mm
- BETONOVÁ MAZANINA B20 + KARI SÍŤ 100x100mm, Ø6mm	tl. 50mm
- IGELIT	-
- FOŠNA	tl. 20mm
- TRÁMY 110x140mm, PO 370mm	tl. 140mm
- DŘEVĚNÝ PODKLADEK 40x90MM	tl. 90mm
- VZDUCHOVÁ MEZERA	
- STÁVAJÍCÍ NESPALNÝ STROP, NOSNÍKY + VKLÁDANÉ TVÁRNICE	

SKLADBA Sk.1b: STROP NAD 3.NP + PODLAHOVÁ KONSTRUKCE

- PVC	tl. 5mm
- BETONOVÁ MAZANINA B20 + KARI SÍŤ 100x100mm, Ø6mm	tl. 50mm
- IGELIT	
- FOŠNA	tl. 20mm
- TRÁMY 110x140mm, PO 370mm	tl. 140mm
- DŘEVĚNÝ ROŠT TL. 25MM VYPLNĚNÝ ORSILEM	tl. 25mm
- STÁVAJÍCÍ NESPALNÝ STROP, NOSNÍKY + VKLÁDANÉ TVÁRNICE	

SKLADBA Sk.1c: STROPNÍ KONSTRUKCE PODKROVÍ

- PRKENNÝ ZÁKLOP - IMPREGNOVANÁ SMRKOVÁ PRKNA	tl. 25mm
- KONTRALATĚ	tl. 25mm
- DIFÚZNÍ FÓLIE KONTAKTNÍ	tl. 0,3mm
- MINERÁLNÍ VATA HYDROFÓBNÍ (např.Isover Unirol Profi) tl. 60mm VLOŽENA MEZI DŘEV. LATĚ 60/60, ROZTEČ LATÍ 625mm	tl. 60mm
- MINERÁLNÍ VATA HYDROFÓBNÍ (např. Isover Unirol Profi) VLOŽENA MEZI DŘEV.TRÁMY 130/110 + PŘÍLOŽKA 130/60	tl. 160mm
- PAROTĚSNÁ ZÁBRANA JUTAFOL N AL 170 SPECIAL	-
- ROŠT TL. 50MM VYPLNĚNÝ ORSILEM TL. 30MM	tl. 50mm
- SDK TL. 15MM (DESKY GKF)	tl. 15mm

SKLADBA Sk.2a: STŘEŠNÍ KONSTRUKCE

- PLECHOVÁ KRYTINA	tl. 0,8mm
- DISTANČNÍ PÁSKA	tl. 4mm
- CELOPLOŠNÝ PRKENNÝ ZÁKLOP	tl. 25mm
- KONTRALATĚ	tl. 60mm
- DIFUZNÍ FÓLIE	tl. 0,3mm
- TEPELNÁ IZOLACE - MINERÁLNÍ VATA MEZI KROKVEMI 100x150mm	tl. 150mm
- PAROTĚSNÁ ZÁBRANA JUTAFOL N AL 170 SPECIAL	
- DŘEVĚNÝ ROŠT TL. 25MM VYPLNĚNÝ ORSILEM	tl. 25mm
- SÁDROKARTON (DESKY KGB)	tl. 12,5mm

SKLADBA Sk.2b: STŘEŠNÍ KONSTRUKCE NAD OBYTNOU ČÁSTÍ

- PLECHOVÁ KRYTINA	tl. 0,8mm
- DISTANČNÍ PÁSKA	tl. 4mm
- CELOPLOŠNÝ PRKENNÝ ZÁKLOP	tl. 25mm
- KONTRALATĚ	tl. 60mm
- DIFUZNÍ FÓLIE	tl. 0,3mm
- KONSTRUKCE KROVU	

POZNÁMKA ODKAZOVÁ

POZN.1 - VRCHOLOVÁ VAZNICE ULOŽENA NA KANZOLE Z CPP

-

POZN.2 - MEZI KROKEV A DOPLŇOVANOU KLEŠTINOU BUDE VLOŽEN DŘEVĚNÝ DISTANČNÍ ŠPALÍK PRO ZAMEZENÍ KOLIZE KLEŠTINY S JINÝM PRVKEM KROVU

-

POZN.3 - PRÁZDNÁ POLOŽKA

-

POZN.4 - STÁVAJÍCÍ KOMÍN BUDE PO OČIŠTĚNÍ OMÍTNUT VODONEPROPUSTNOU A PAROPROPUSTNOU OMÍTKOU S VYSOUŠECÍM SANAČNÍM EFEKTEM S BARVOU RAL 7039.

-

POZN.5 - ZAPRAVENÍ SOND - PROVEDENÍ NOVÉ VRSTVY SDK VČETNĚ ZATEPLENÍ

-

POZN.6 - ZAPRAVENÍ SDK OSTĚNÍ

LEGENDAPRVKŮ KROVU

OZN. PRVKU	NÁZEV	ŠÍŘKA PROFILU [mm]	VÝŠKA PROFILU [mm]
KR1	KROKEV	100	150
PO1	POZEDNICE	140	110
SVA1	STŘEDOVÁ VAZNICE	150	150
VVA1	VRCHOLOVÁ VAZNICE	150	150
KL1	KLEŠTINY	80	170
KL2	KLEŠTINY	80	170
KL3	KLEŠTINY	80	170

POZNÁMKA OBECNÁ

VZHLEDEM K CELKOVÉ NEROVNOSTI, NEPRAVÝCH ÚHLŮ JEDNOTLIVÝCH MÍSTNOSTÍ, ODKLON OD SVISLICE, NĚKTERÝCH NEPŘÍSTUPNÝCH MÍST atp. MŮŽE DOCHÁZET K JEDNOTLIVÝM ODCHYLKÁM OPROTI ZAMĚŘENÉMU STÁVAJÍCÍMU STAVU. V JEDNOTLIVÝCH MÍSTNOSTECH MŮŽE TATO ODCHYLKA BÝT AŽ 5%. PŘIZPŮSOBENO DLE NÁVAZNOSTI NA OSTATNÍ KONSTRUKCE.
DÉLKA A VÝŠKA JEDNOTLIVÝCH STUPŇŮ SE LIŠÍ - V PD PŘIZPŮSOBENY DLE NÁVAZNOSTI NA OSTATNÍ KONSTRUKCE, VIZ JEDNOTLIVÁ PODLAŽÍ.

ZA PŘÍPADNÉ ZMĚNY OPROTI SCHVÁLENÉ PROJEKTOVÉ DOKUMENTACÍ, KTERÉ NEBUDOU POTVRZENY/SCHVÁLENY GENERÁLNÍM PROJEKTANTEM STAVBY, NENESE GENERÁLNÍ PROJEKTANT ŽÁDNOU ZODPOVĚDNOST

SAMOSTATNĚ JSOU ŘEŠENY DÍLČÍ PROJEKTY PROFESÍ A SPECIALIZACÍ

V PŘÍPADĚ NEJASNOSTÍ MEZI STAVEBNÍ ČÁSTÍ PROJEKTU A PROJEKTU POŽÁRNĚ BEZPEČNOSTNÍHO ŘEŠENÍ JE PBŘ VŽDY PRIORITNÍ

PŘI REALIZACI JAKÉKOLIV DÍLČÍ ČÁSTI OBJEKTU JE NUTNÉ POUŽÍVAT KOMPLETNÍ DOKUMENTACI VČETNĚ VŠECH PŘÍLOH

LEGENDA MATERIÁLŮ

- STÁVAJÍCÍ KONSTRUKCE ZACHOVÁVANÉ
- NOVÉ KONSTRUKCE A PRVKY
- DŘEVO
- SÁDROKARTON
- BETONOVÁ MAZANINA
- TEPELNÁ IZOLACE PODKROVÍ

0,000 = ROVINA PODLAHY ZA HLAVNÍM VSTUPEM V 1.NP

název a místo stavby:

MARK and partners s.r.o.

Rekonstrukce střechy na budově LDN Opočno - PD 2

k.ú. Opočno pod Orlickými horami [711951], parc. č. 446

investor:

Královehradecký kraj
Pivovarské náměstí 1245, 500 03 Hradec Králové
Zastoupeno: Mgr. Martin Červíček, hejtman

část:

D.1.1 Architektonicko-stavební řešení

zodpovědný projektant :

Petr Mareček, ČKAIT 1103789

vypracoval :

Martin Vašica, Ondřej Štěpánek, Martin Tran

stupeň dokumentace:

DPS

výkres:

ŘEZ B - NOVÝ STAV

měřítko:	datum:	formát:
1:50	ZÁŘÍ 2023	A2

číslo výkresu:

D.1.1-13