


SITUAČNÍ VÝKRES ŠIRŠÍCH VZTAHŮ
M1:1000



- LEGENDA PLOCH
- ŘEŠENÝ OBJEKT, PŘÍP. JEHO ČÁST, DOTČENÁ STAVBOU
 - HRANICE ŘEŠENÝCH PARCEL
 - STÁVAJÍCÍ OBJEKTY

- LEGENDA INŽENÝRSKÝCH SÍTÍ
- VEDENÍ NEZAMĚŘENÝCH TELEKOMUNIKAČNÍCH SÍTÍ VE SPRÁVĚ CETIN
 - VEDENÍ ZAMĚŘENÝCH TELEKOMUNIKAČNÍCH SÍTÍ VE SPRÁVĚ CETIN
 - VEDENÍ ZAMĚŘENÝCH NADZEMNÍCH SÍTÍ VE SPRÁVĚ CETIN
 - PODZEMNÍ VEDENÍ NN VE SPRÁVĚ ČEZ
 - PODZEMNÍ VEDENÍ VN VE SPRÁVĚ ČEZ
 - PODZEMNÍ VEDENÍ NTL VE SPRÁVĚ GASNET
 - VEDENÍ VKS VE SPRÁVĚ VODAFONE CZECH REPUBLIC
 - VEDENÍ VODOVODU VE SPRÁVĚ VAK HRADEC KRÁLOVÉ a.s.
 - JEDNOTNÁ KANALIZACE VE SPRÁVĚ VAK HRADEC KRÁLOVÉ a.s.
 - SPLAŠKOVÁ KANALIZACE VE SPRÁVĚ VAK HRADEC KRÁLOVÉ a.s.
 - DEŠŤOVÁ KANALIZACE VE SPRÁVĚ VAK HRADEC KRÁLOVÉ a.s.

- LEGENDA ZNAČEK
- BOD GEODETICKÉ SÍTĚ
 - POŽÁRNÍ HYDRANT
 - KANALIZAČNÍ ŠACHTA – RŮZNÉ BARVY DLE TYPU KANALIZACE, VIZ. LEGENDA SÍTÍ

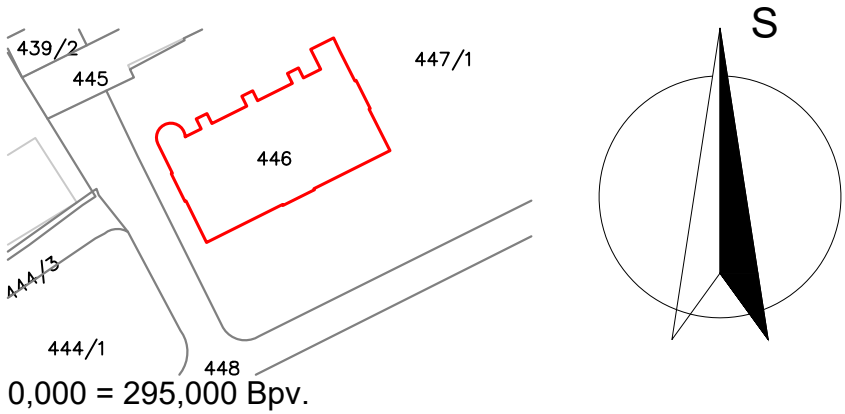

0,000 = 295,000 Bpv.

název a místo stavby: MARK and partners s.r.o.

Rekonstrukce střechy na budově LDN Opočno - PD 2

k.ú. Opočno pod Orlickými horami [711951], parc. č. 446

investor:
Královéhradecký kraj
Pivovarské náměstí 1245, 500 03 Hradec Králové
Zastoupeno: Mgr. Martin Červíček, hejtmán

část:
C Situační výkresy

zodpovědný projektant :
Petr Mareček, ČKAIT 1103789

vypracoval :
Martin Vašica; Ondřej Štěpánek

stupeň dokumentace:

DPS

výkres:
SITUAČNÍ VÝKRES ŠIRŠÍCH VZTAHŮ

měřítko:
1:1000

datum:
ZÁŘÍ 2023

formát:
A2

číslo výkresu:
C-01