A – ŘEZ 1:50

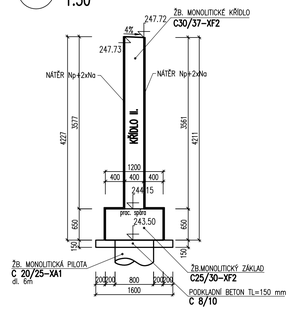

SROVNÁVACÍ ROVINA 241.00 m n. m.

PŮDORYS OPĚRY 1. 1:50

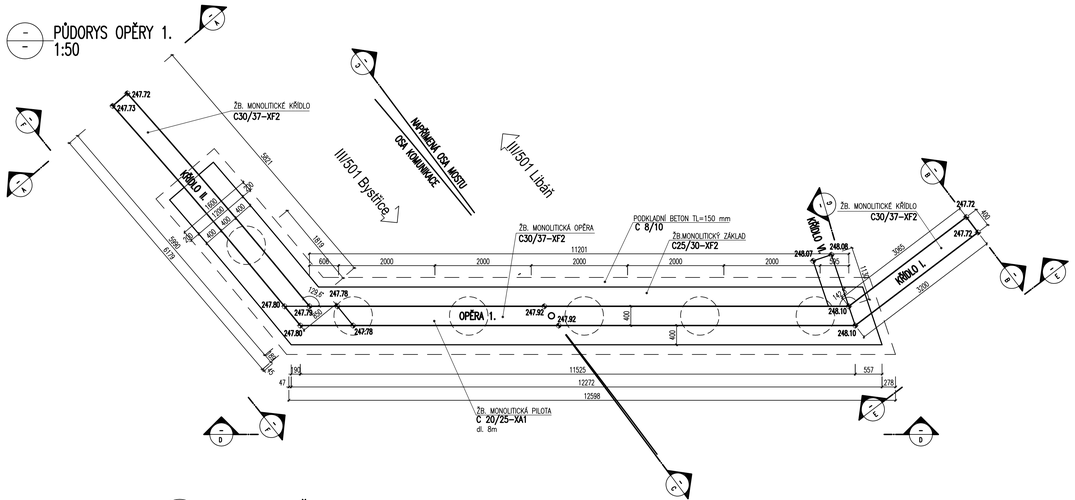

C – ŘEZ 1:50

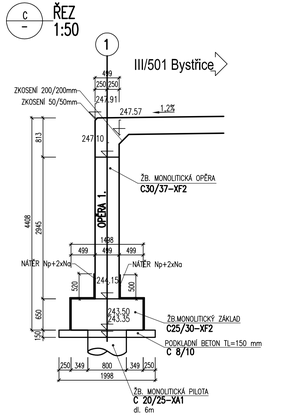

SROVNÁVACÍ ROVINA 241.00 m n. m.

G – ŘEZ 1:50

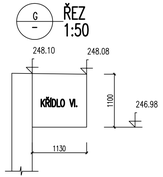

B – ŘEZ 1:50

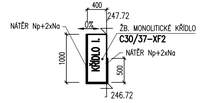

SROVNÁVACÍ ROVINA 245.00 m n. m.

F – POHLED 1:50

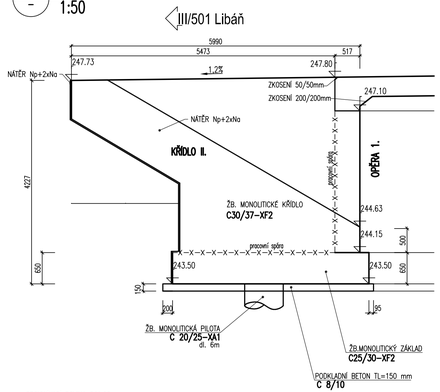

SROVNÁVACÍ ROVINA 241.00 m n. m.

D – POHLED NA OPĚRU 1. 1:50

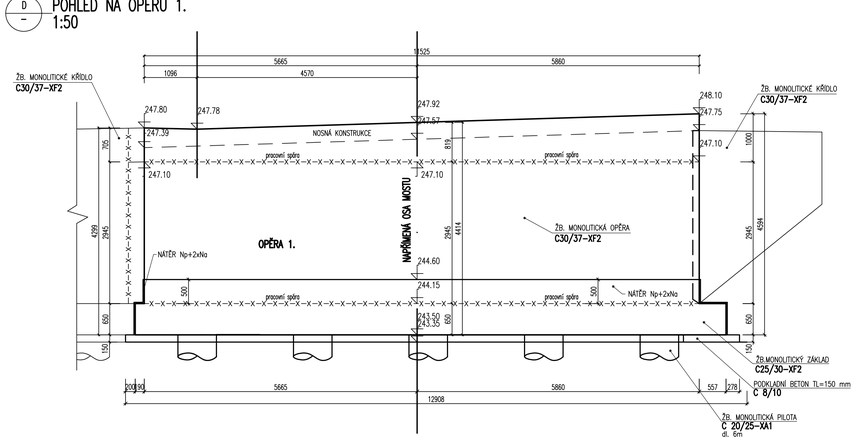

SROVNÁVACÍ ROVINA 241.00 m n. m.

E – POHLED 1:50

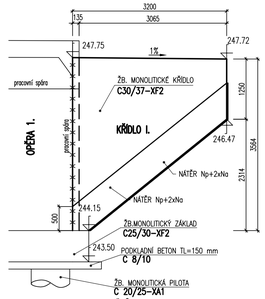

SROVNÁVACÍ ROVINA 241.00 m n. m.

Souřadnicový systém : S-JTSK
Výškový systém : BpV

PDPS

Kreslil:	ING. JOSEF PÓPICKÝ		OPTIMA PROJEKTOVÁ, INŽENÝRSKÁ A ÚZEMNÍ ČINNOST spol. s r.o. Zábrdovická 728, 500 01 Hradec Králové, tel.: 495 420 911, fax: 495 423 920 e-mail: INFO@TIMA.CZ
Zpracoval:	ING. JOSEF PÓPICKÝ		
Technická kontrola:	ING. ZDENĚK NEUBERT		
Zodp. projektant:	ING. JOSEF PÓPICKÝ		
Hlavní projektant:	ING. BOHUSLAV SHEJBAL		
Kraj: KRÁLOVÉHRADECKÝ	Okres: JIČÍN	Obec: SEDLIŠTĚ	
Investor: KRÁLOVÉHRADECKÝ KRAJ		Stupeň:	PDPS
Akce: MOST ev.č. 501-012 SEDLIŠTĚ		Zak. č.:	3625 – 13 – 4
		Arch. č.:	3052
Objekt:		Datum:	06/2013
		Formát:	10 A4
Obsah: TVAR OPĚRY 1		Měřítko: 1 : 50	Číslo příl. výkresu: B1.7
		Kóty: m, mm	