

OBJEKT A – TABULKA MÍSTNOSTÍ 1.NP

Č.M.	POPIS MÍSTNOSTI	m ²
A.01	OBÝVACÍ POKOJ S KUCHYŇSKÝM KOUTEM	37,0
A.02	LOŽNICE	12,4
A.03	LOŽNICE	12,2
A.04	LOŽNICE	12,4
A.05	CHODBA	27,7
A.06	KOUPELNA	5,5
A.07	ZÁDVEŘÍ	4,7
A.08	WC	1,6
A.09	SKLAD	14,4
A.10	INSTALAČNÍ PROSTOR	0,3
A.13	TECHNICKÁ MÍSTNOST FVE	2,2
CELKEM	UŽITNÁ PLOCHA UVNITŘ OBJEKTU	130,4
A.11	TERASA SPOLEČNÁ	8,2
A.12	TERASA K LOŽNICÍM	14,4
CELKEM	VNĚJŠÍ PLOCHY K OBJEKTU	22,6
PLOCHA	CELKEM	153,0















POZNÁMKY:

- PŘESNÉ POZICE A TYPY SVÍTIDEL JSOU PODROBNĚ ŘEŠENY V PROJEKČNÍ ČÁSTI Č.: D.1.5
- POČTY A POZICE ŽÁSUVKOVÝCH VÝVODŮ KUCHYNÍ BUDOU ODPOVÍDAT ARCH. VÝKRESŮM, DLE PROJEKČNÍ ČÁSTI D.1.5.2, A MUSÍ BÝT NA STAVBĚ KONZULTOVÁNY S DODAVATELEM KUCHYŇSKÉHO NÁBYTKU

LEGENDA ZNAČKY:



- | | |
|---|--|
|  | ROZVADĚČ SILNOPROUD |
|  | OCHRANNÉ POSPOJENÍ PROSTOR |
|  | SPINAČ ŘÁZENÍ 1, 230V/10A, IP20 |
|  | SPINAČ ŘÁZENÍ 6, 230V/10A, IP20 |
|  | SPINAČ ŘÁZENÍ 7, 230V/10A, IP20 |
|  | SPINAČ ŽALUZII, ŘÁZENÍ 1/0+1/0 |
|  | DETEKTOR VĚTRU PRO ŽALUZIOVÝ SYSTÉM, 230V/IP34
VČETNĚ KABELÁŽE DĚLKY 5m |
|  | PIR DETEKTOR 180°, 230V/IP55, S NASTAVENÍM CITLIVOSTI A ČASU |
|  | TOTAL STOP – BEZPEČNOSTNÍ TLAČÍTKO PBŘ, IP68 |
|  | ZÁSUVKA 230V/16A, IP20 |
|  | ZÁSUVKA 230V/16A, IP44 |
|  | VÝVOD 230V, UKONČEN V EL. INSTAL. KRABICI KU68–190/3KA |
|  | ZÁSUVKA 400V/5P/16A, POD OMÍTKU |
|  | VÝVOD 400V/16A/5P, UKONČENO V EL. INSTAL. KRABICI |
|  | ZARÍZENÍ VZDUCHOTECHNIKY, DLE POPISU NA VÝKRESE |
|  | ZARÍZENÍ TOPENÍ A CHLADU, DLE POPISU NA VÝKRESE |
|  | EL. NÁPOJENÍ ZARÍZENÍ TOPENÍ A CHLADU, ČIDLO ROZNÝ BOD |

LEGENDA KABELY A TRASY:

- | | |
|---|--|
| HL. PŘÍVOD ELEKTRO |  |
| CYKY-J 4x25mm2 - NAPÁJENÍ + |  |
| CYKY-O 3x1,5mm2 - OVLÁDÁNÍ HDO |  |
| CYKY-O 3x1,5mm2 - OVLÁDÁNÍ FVE |  |
| KABELOVÁ PRŮCHODKA, KABELOVÁ |  |
| ZEMNÍ CHRÁNIČKA PR. 110mm |  |
| KABEL SVĚTELNÝCH OBVODŮ CYKY-J(O) 3x1,5mm2 |  |
| KABEL ZAŠUKOVÝCH OBVODŮ CYKY-J 3x2,5mm2 |  |
| KABEL NAPÁJECÍCH OBVODŮ CYKY-J 5x2,5mm2 |  |
| KABEL NAPÁJECÍCH OBVODŮ CYKY-J 4x1,5mm2 |  |
| KABEL ZEMNÍČÍCH OBVODŮ CYA 1x6mm2 (Z/Ž) |  |
| KABEL OBVODŮ PBŘ, NHXH 2x1,5mm2 FE180/E90 |  |
| SDRUŽENÁ TRASA VEDENÍ KABELŮ ZAŠUKOVÝCH ROZVODŮ |  |
| SDRUŽENÁ TRASA VEDENÍ KABELŮ SVĚTELNÝCH ROZVODŮ |  |

LEGENDA SVÍTIDEL:

- S.01 – Přisazené svítidlo, LED, IP40, LED, 3000K, 800lm, opalový kryt, pr. 350mm, kov+plast
- S.02 – Podhledové svítidlo, LED, IP65, 2700K, 345lm, matný difúzor, pr. 85mm, materiál kov+plast
- S.03 – Přisazené svítidlo, LED, IP20, 2700K, 2100lm, matný difúzor, pr. 420mm, plast
- S.04 – Závěsné stropní světlo, včetně LED žárovky E27/10W, IP20, 3000K, 840lm, matný difúzor, pr. 350mm, opál sklo+hliník
- S.05 – Závěsné stropní světlo, včetně LED žárovky E27/10W, IP20, 3000K, 840lm, matný difúzor, pr. 400mm, opál sklo+hliník
- S.06 – LED pásek kuch. linky, IP44, 3000K, zdroj 12W/m, matný difúzor, kov+plast, délka do 5m, kompletní dodávka
- S.07 – Podhledové svítidlo, LED, IP65, 3000K, 345lm, pr. 85mm, materiál kov-nikl
- S.08 – Přisazené svítidlo, LED 12W, IP20, 3000K, 1500lm, matný difúzor, pr. 220mm, hliník+plast
- S.09 – Nástěnné svítidlo, včetně LED žárovky E14/6W, IP44, 3000K, 400lm, pr.140mm, materiál kov-opalové sklo
- N1 – **NEOUZOVÉ LED SV. S FOTILUM. PIKT., 3W, 260lm**
AUTONOMNÍ ŽDROJ EL. ENERGIE 1 hod., AUTOSTEST

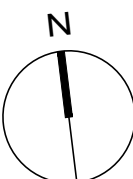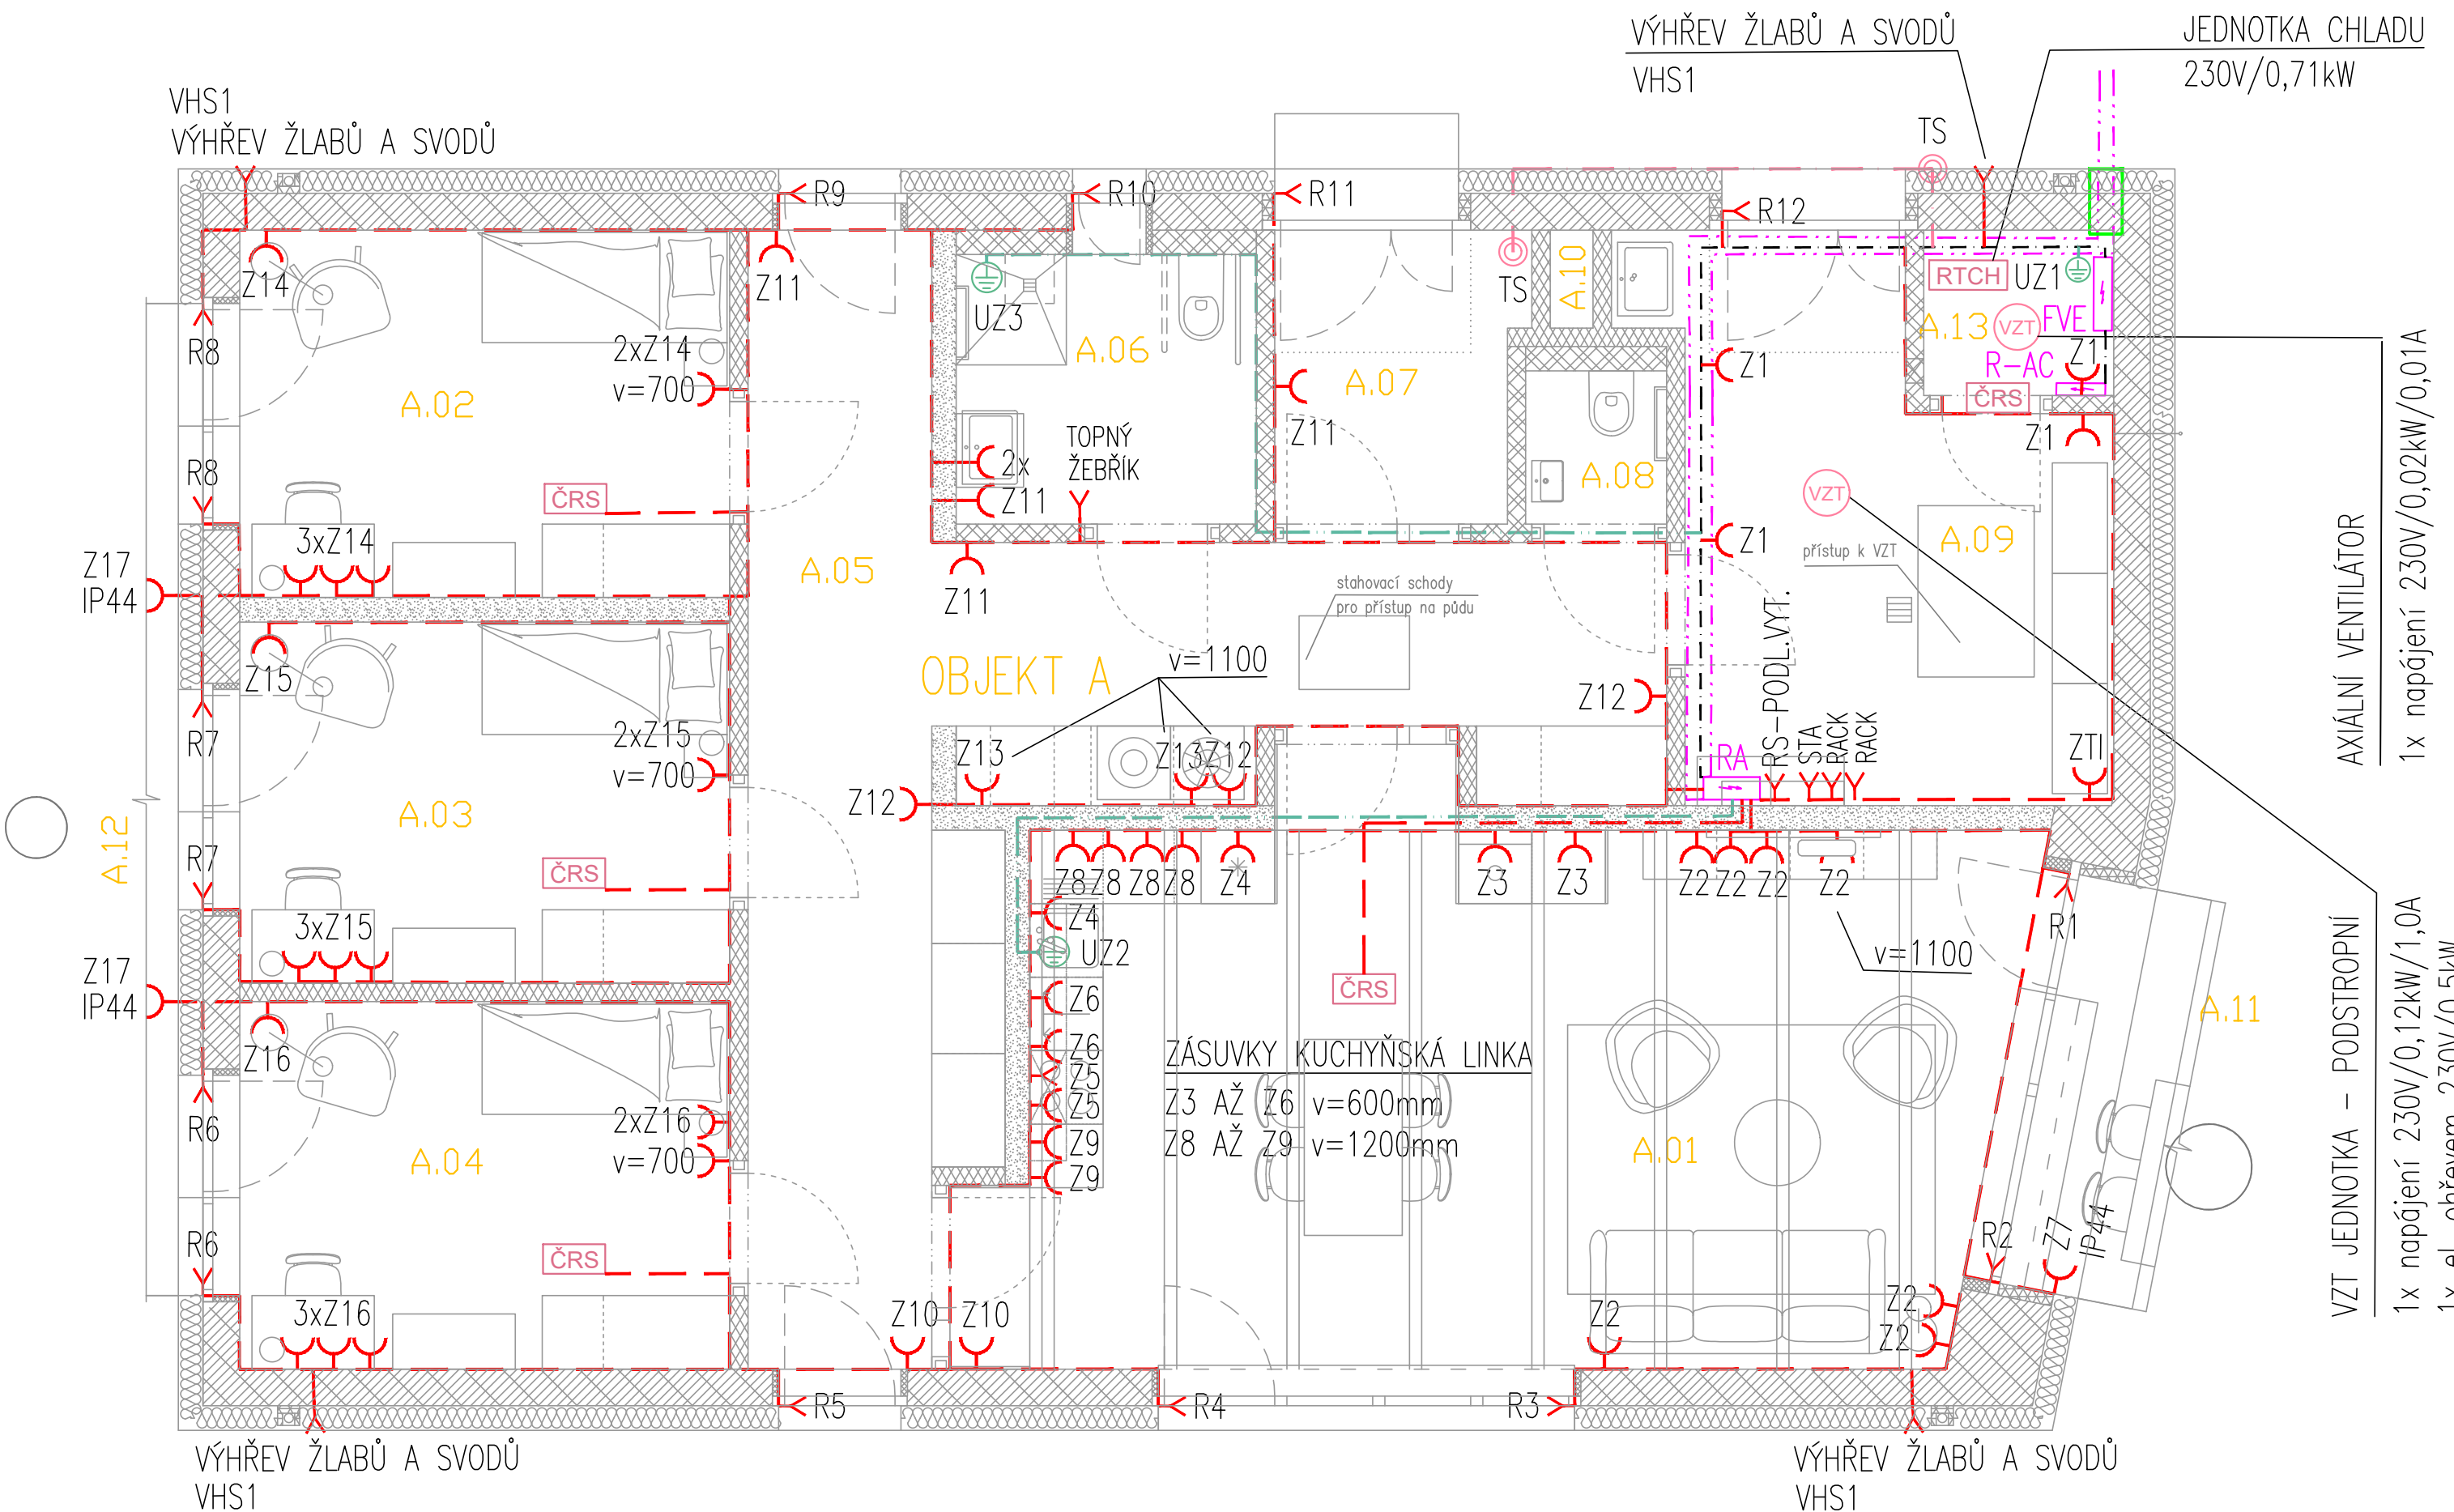

GENERÁLNÍ PROJEKTANT:		HIP:	
<div>NEUHAUSL HUNAL</div> <div>NEUHAÜSL HUNAL s.r.o. Revoluční 1546/24, 110 00 Praha +420 728 569 079, +420 732 317 927 www.neuhauslhunal.cz IČ 08999716</div>		Ing. arch. Matěj Hujal	
PROJEKTANT ČÁSTI PD:			
<div><div><div></div><div></div><div></div><div></div></div><div>ELEKTROPRO[®]</div><div>PROJEKTOVÁNÍ ELEKTROINSTALACÍ</div><div>Za Dvorem 477, Budyně n/O, 41118</div><div>www.elektropro.cz, tel. +420 606236236</div><div>IČO: 88682145</div></div>		ZODPOVĚDNÝ PROJEKTANT: Aleš Svoboda	
		VYPRACOVAL: Aleš Svoboda	
STAVBA:		STUPEŇ:	ČÁST PD:
VÝSTAVBA CHRÁNĚNÉHO BYDLENÍ V NOVÉ PACE Na Vyšehradě 1205, 509 01 Nová Paka		DPS 8/2023	D.1.4.5 1:50
STAVBYNIK:		PARE:	Č. VÝKRESU:
Královohradecký kraj Pivovarské náměstí 1245, 500 03 Hradec Králové			
OBSAH:			
PŮDORYS SILNOPROUD – ZÁSUVKY OBJEKT A			D.1.4.5.06