


+ 4,950
Hřeben

- SESTAVA U MĚŘENÍ TEPLÉ PITNÉ VODY
- 1x KK DN25, 1x ZV DN25
 - 1x PODRUŽNÝ VODOMĚR Qn=1,5 m³/h
 - TERMOSTATICKÝ CÍRKULAČNÍ VENTIL DN15 (REGULACE PRŮTOKU DLE POŽADOVANÉ TEPLOTY)
 - BEZPEČNOSTNÍ VENTIL DN25 (MAX. TEPLOTA TEPLÉ VODY – OCHRANA PROTI OPÁŘENÍ)
 - **TERMOSTAT SAMOREGULAČNÍHO TOPNÉHO KABELU**


OBJEKT C

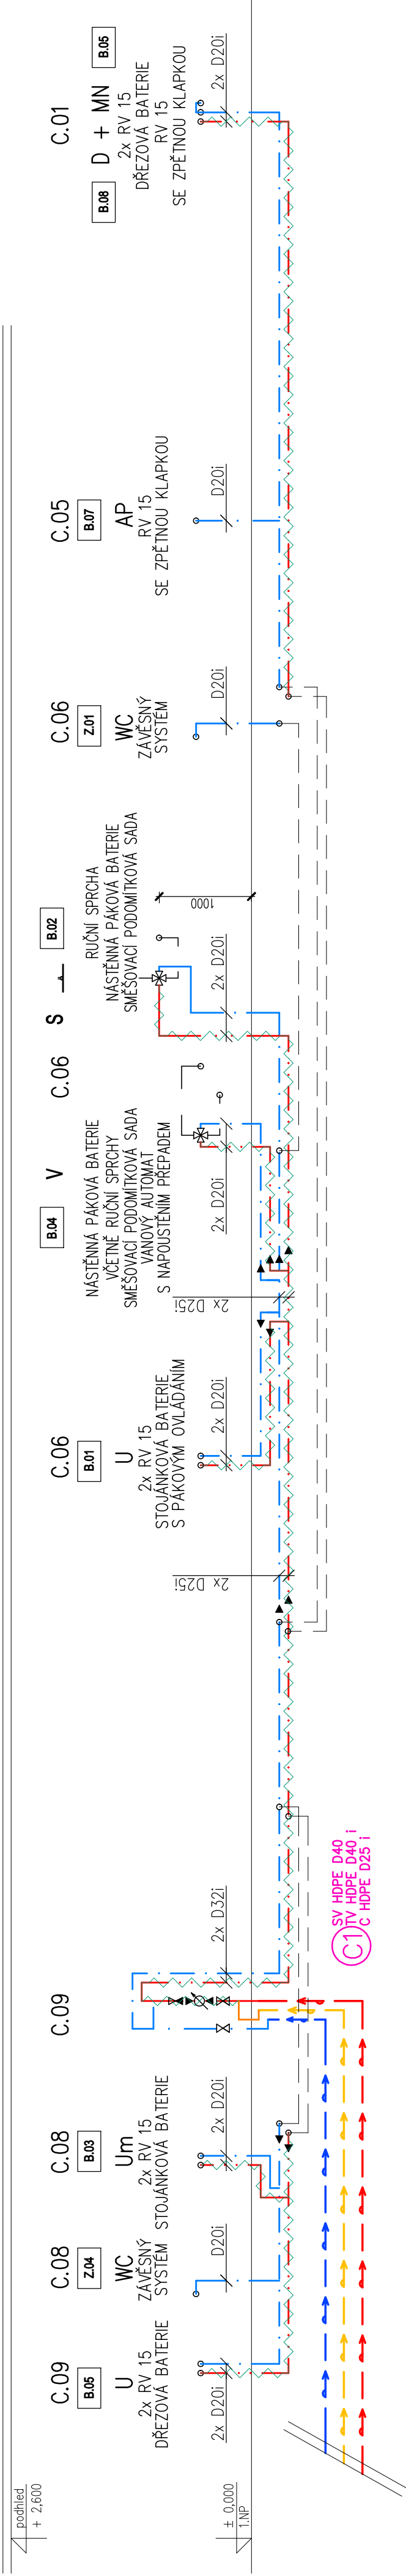

+ 4,950
Hřeben

- SESTAVA U MĚŘENÍ TEPLÉ PITNÉ VODY
- 1x KK DN25, 1x ZV DN25
 - 1x PODRUŽNÝ VODOMĚR Qn=1,5 m³/h
 - TERMOSTATICKÝ CÍRKULAČNÍ VENTIL DN15 (REGULACE PRŮTOKU DLE POŽADOVANÉ TEPLOTY)
 - BEZPEČNOSTNÍ VENTIL DN25 (MAX. TEPLOTA TEPLÉ VODY – OCHRANA PROTI OPÁŘENÍ)
 - **TERMOSTAT SAMOREGULAČNÍHO TOPNÉHO KABELU**

OBJEKT D

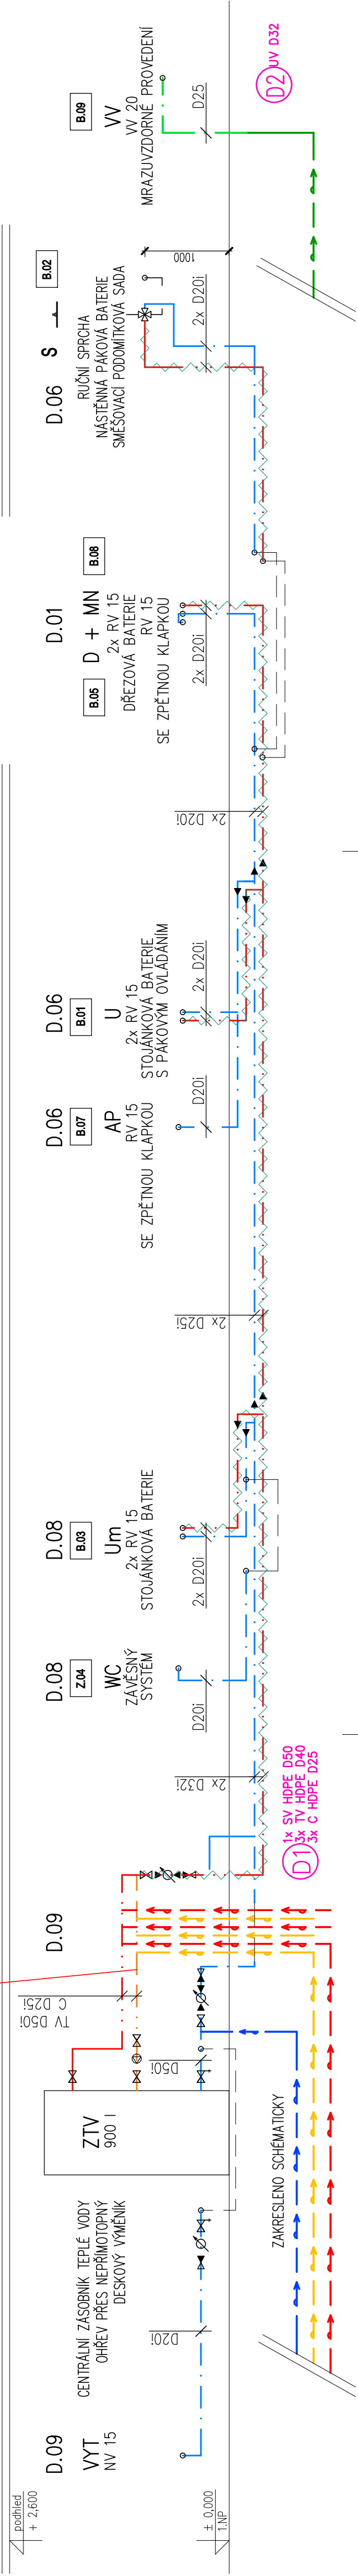

POZN.: NEOKÓTOVANÉ BATERIE BUDOU UMÍSTĚNY VE STANDARDNÍ VÝŠCE
NEBO DLE ZAŘÍZOVACÍCH PŘEDMETŮ, VE KTERÝCH JSOU UMÍSTĚNY

GENERÁLNÍ PROJEKTANT:		HIP:	Ing. arch. Matěj Hunal
NEUHÁUSL HUNAL		NEUHÁUSL HUNAL s.r.o. Revoluční 1546/24, 110 00 Praha 9 +420 728 569 079, +420 732 317 927 www.neuhauslhumal.cz IČ: 08999716	
PROJEKTANT ČÁSTI PD:			
	ZODPOVĚDNÝ PROJEKTANT:		Ing. Tomáš Růžicka
	VYPRACOVAL:		Ing. Adam Čihák
	Rozžka a partneři, s.r.o. Schéměřova 32/2050, Praha 3, 130 00 tel. +420 284 862 762, fax +420 284 862 763 www.tomose.cz IČO: 25063031		
STAVBA:	VÝSTAVBA CHRÁNĚNÉHO BYDLENÍ V NOVÉ PACE	STUPEŇ:	DPS
	Na Vyšehradě 1205, 509 01 Nová Paka	DATUM:	08/2023
STAVEBNÍK:	Královhradecký kraj Pivovarské náměstí 1245, 500 03 Hradec Králové	ČÁST PD:	D.1.4.2
OBSAH:	SVISLÉ ŘEZY VODOVODU C+D	MĚŘITKO:	1:50
		Č. VYKRESU:	009