


OBJEKT D – TABULKA MÍSTNOSTÍ 1.NP

Č.M.	POPIS MÍSTNOSTI	m ²
D.01	OBÝVACÍ POKOJ S KUCHYŇSKÝM KOUTEM	39,0
D.02	LOŽNICE	12,9
D.03	LOŽNICE	12,8
D.04	LOŽNICE	12,9
D.05	CHODBA	19,2
D.06	KOUPELNA	8,3
D.07	ZÁDVEŘÍ	6,3
D.08	WC	1,6
D.09	TECHNICKÁ MÍSTNOST	17,3
D.10	INSTALAČNÍ PROSTOR	0,2
CELKEM UŽITNÁ PLOCHA UVNITŘ OBJEKTU		130,5
D.11	TERASA SPOLEČNÁ	8,5
D.12	TERASA K LOŽNICÍM	15,7
CELKEM VNĚJŠÍ PLOCHY K OBJEKTU		24,2
PLOCHA CELKEM		154,7

LEGENDA ZNAČKY - ESL:

DATOVÉ A TELEFONNÍ ROZVODY (SKS):		SPOLEČNÁ TELEVIZNÍ ANTÉNA (STA):	
	DATOVÝ ROZVADEČ STOLANOVÝ		ANTÉNNÍ SYSTÉM 1x anténa DVB-T: 470–720MHz 1x anténa DAB: 170–240MHz
	DATOVÝ ROZVADEČ NÁSTĚNNÝ		ROZVADEČ STA STA ZÁSUŠKA (TV+R)
	ZÁSUŠKA SDĚLOVACÍ (2x port RJ45)		ROZVODY STA
	ZÁSUŠKA SDĚLOVACÍ (1x port RJ45)	SYSTÉM NOUZOVÉHO VOLÁNÍ (SNV)	
	DATOVÝ VÝVOD (1x RJ45)		PRACOVNÍ ASISTENT
	PŘÍSTUPOVÝ BOD WIFI		PŘIJÍMAČ BEZDRÁTOVÉ KOMUNIKACE
	IP POBOČKOVÁ ÚSTŘEDNA		TLAČITKO NOUZOVÉHO VOLÁNÍ
	IP TELEFON (POBOČKOVÝ)		TLAČITKO NOUZOVÉHO VOLÁNÍ K LŮŽKU
	IP VIDEO TELEFON (POBOČKOVÝ)		DETEKTOR KOUŘE
	IP VSTUPNÍ VIDEO INTERCOM	HLAVNÍ TRASY ESL:	
	NÍZKODODĚROVÝ ELEKTRICKÝ OTVÍRAČ		DRÁTĚNÝ ŽLAB 50x60
	POMOCNÝ NAPÁJECÍ ZDROJ		TRASA PATERNÍHO VEDENÍ
	ZÁLOŽNÍ ZDROJ (AKUMULÁTOR)		– STOUPÁNÍ, KLESÁNÍ
	ČÁSTNICKÝ ROZVADEČ (není součástí této části PD)		ZMĚNA VÝŠKY KABELOVÉ TRASY
	ROZVODY SKS		

Hlavní trasy slaboproudých systémů budou vedeny v drátěném kabelovém žlabu 60x60mm nad podhledem po konstrukci příhradových vazníků – dodávkou systému SKS. Odbočky z hlavních tras budou realizovány v ohebných chráničcích Ø25mm po konstrukci krovu. Svody ke koncovým zásuvkám budou realizovány v ohebných chráničcích Ø25mm pod omítkou.

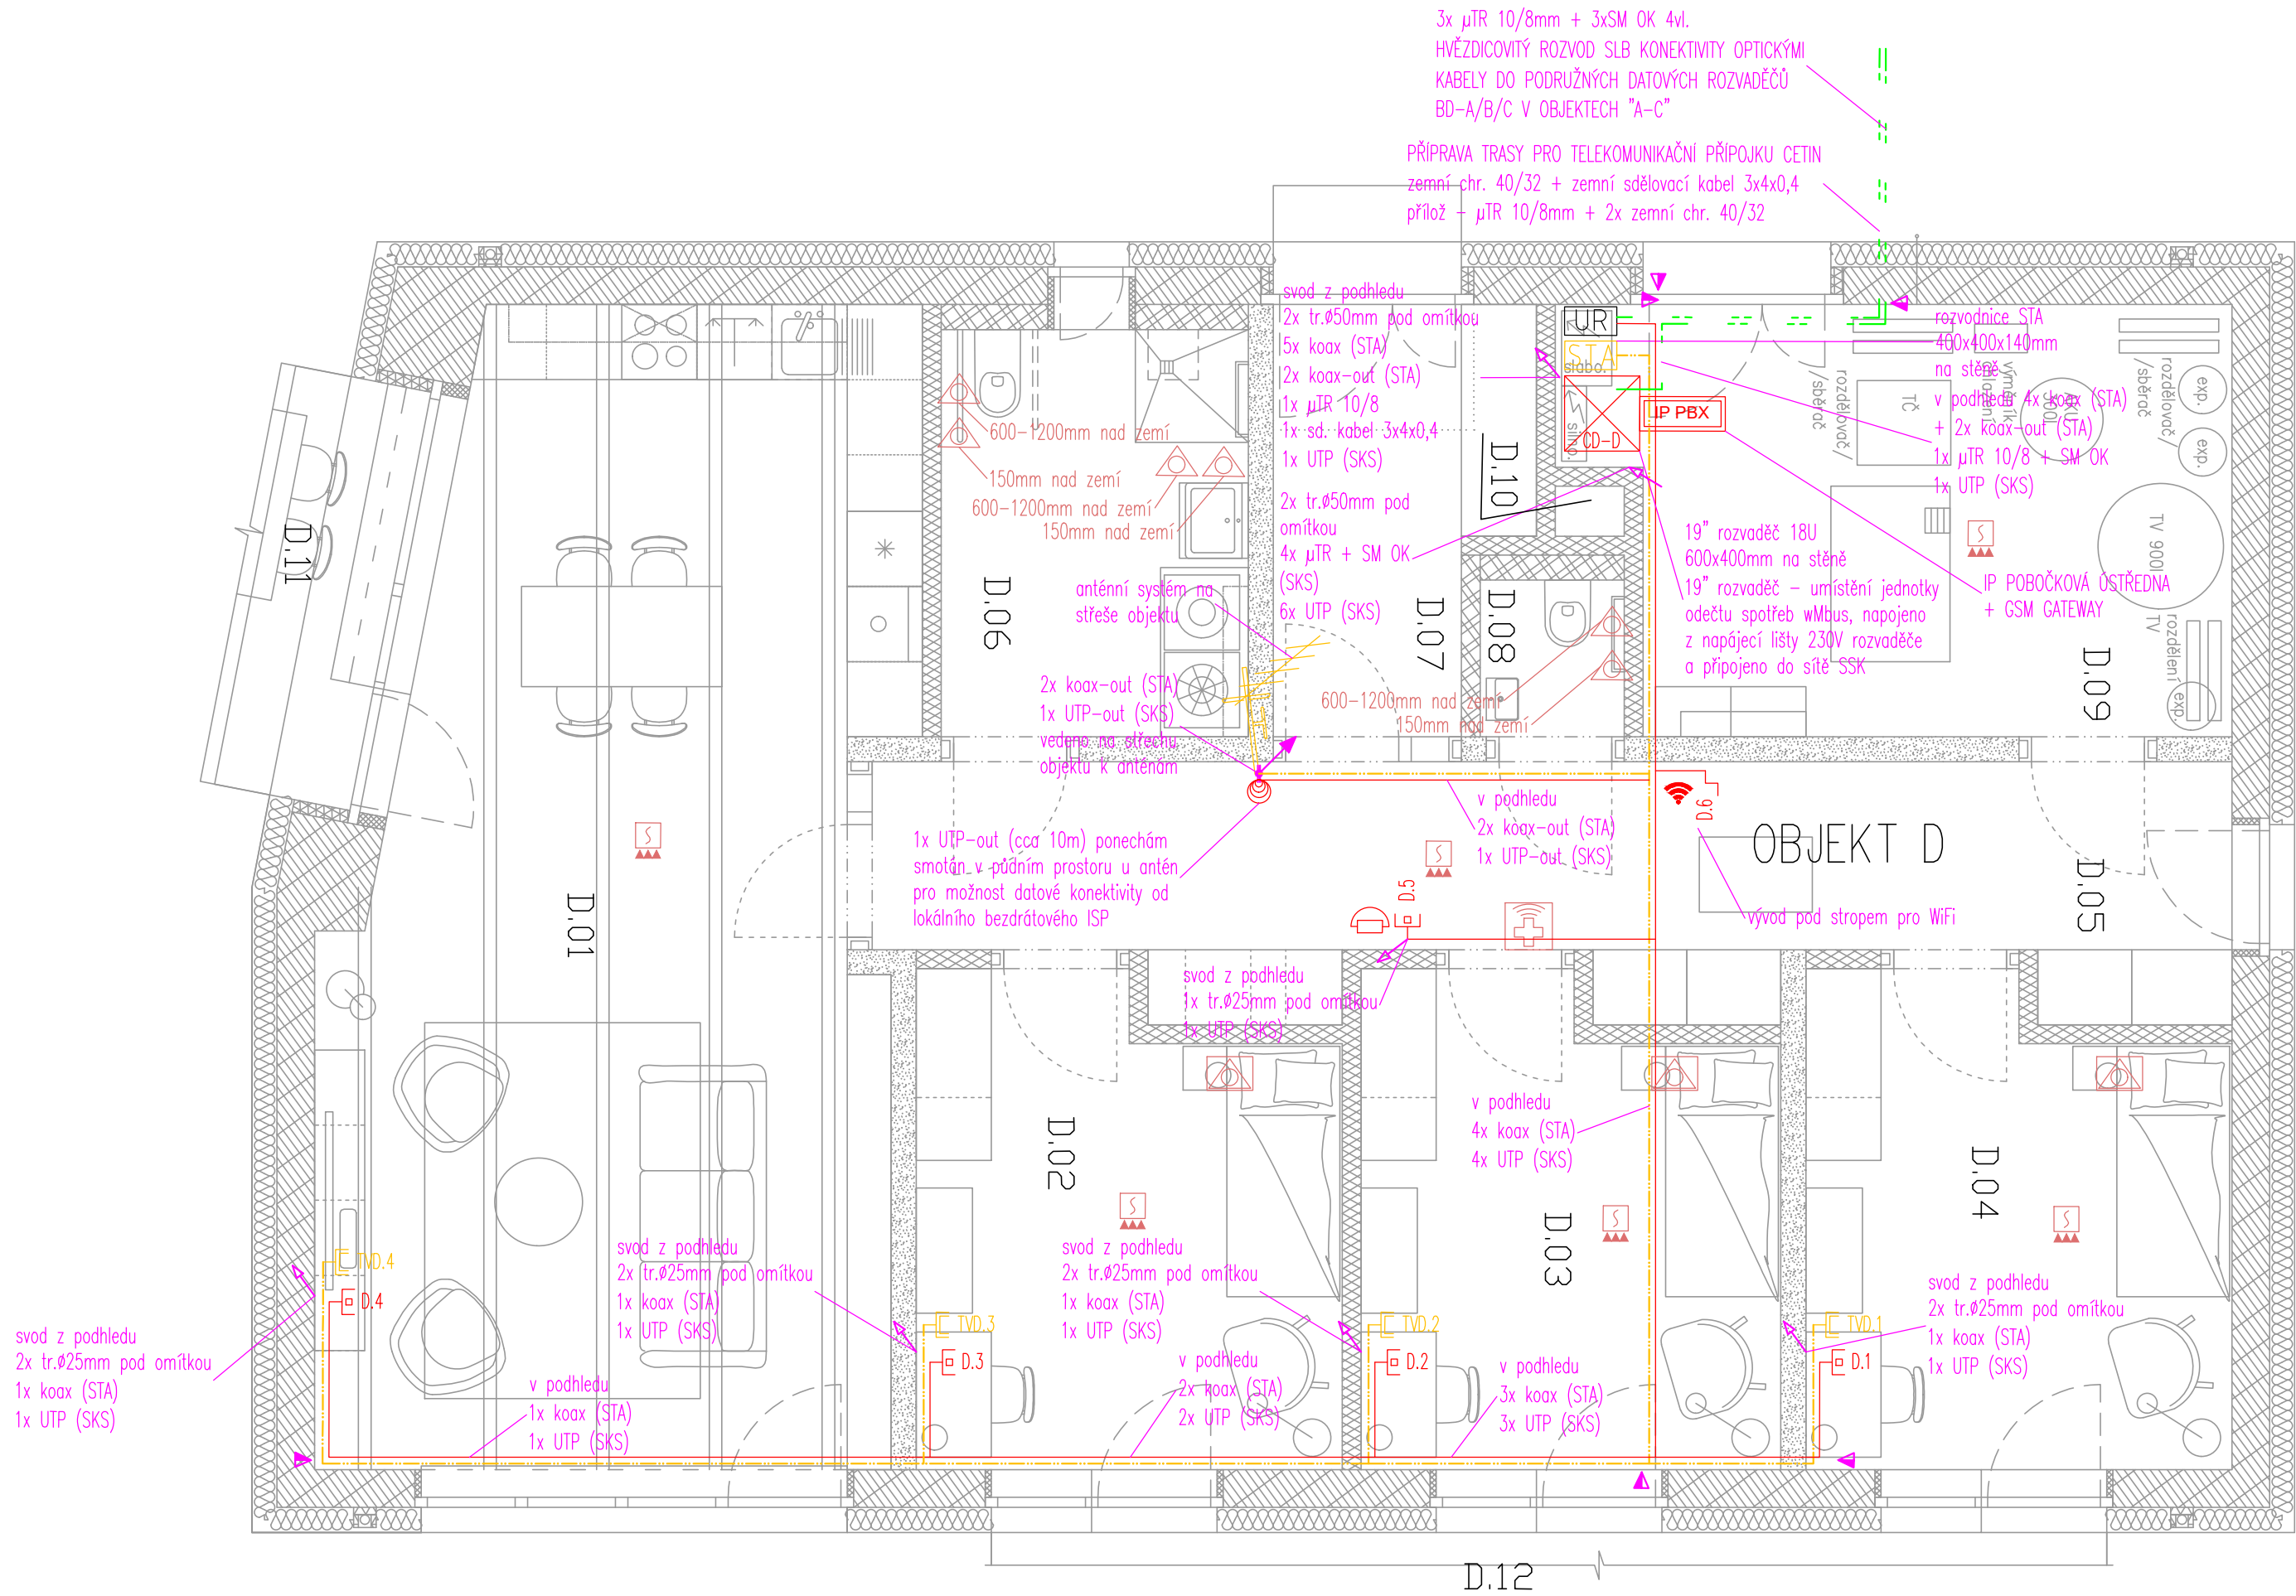

GENERÁLNÍ PROJEKTANT:		HIP:	Ing. arch. Matěj Hunal
NEUHÄUSL HUNAL NEUHÄUSL HUNAL s.r.o. Revoluční 1546/24, 110 00 Praha +420 728 569 079, +420 732 317 927 www.neuhauslhunal.cz IČO: 08999716			
PROJEKTANT ČÁSTI PD:		ZODPOVĚDNÝ PROJEKTANT: Aleš Svoboda	
ELEKTROPRO PROJEKTOVÁNÍ ELEKTROINSTALACÍ Za Dvorem 477, Budyně n/O, 41118 www.elektropro.cz, tel. +420 606236236 IČO: 88682145		VYPRACOVAL: Aleš Svoboda	
STAVBA: VÝSTAVBA CHRÁNĚNÉHO BYDLENÍ V NOVÉ PACE Na Vyšehradě 1205, 509 01 Nová Paka	STUPEŇ: DPS	ČÁST PD: D.1.4.5	
	DATUM: 8/2023	MĚŘITKO: 1:50	
STAVEBNÍK: Královohradecký kraj Pivovarské náměstí 1245, 500 03 Hradec Králové	PARE:	Č. VÝKRESU: D.1.4.5.13	
OBSAH: PŮDORYS SLABOPROUD – OBJEKT D			