


A.2_3b

STAVBA - detail kotvení kmene

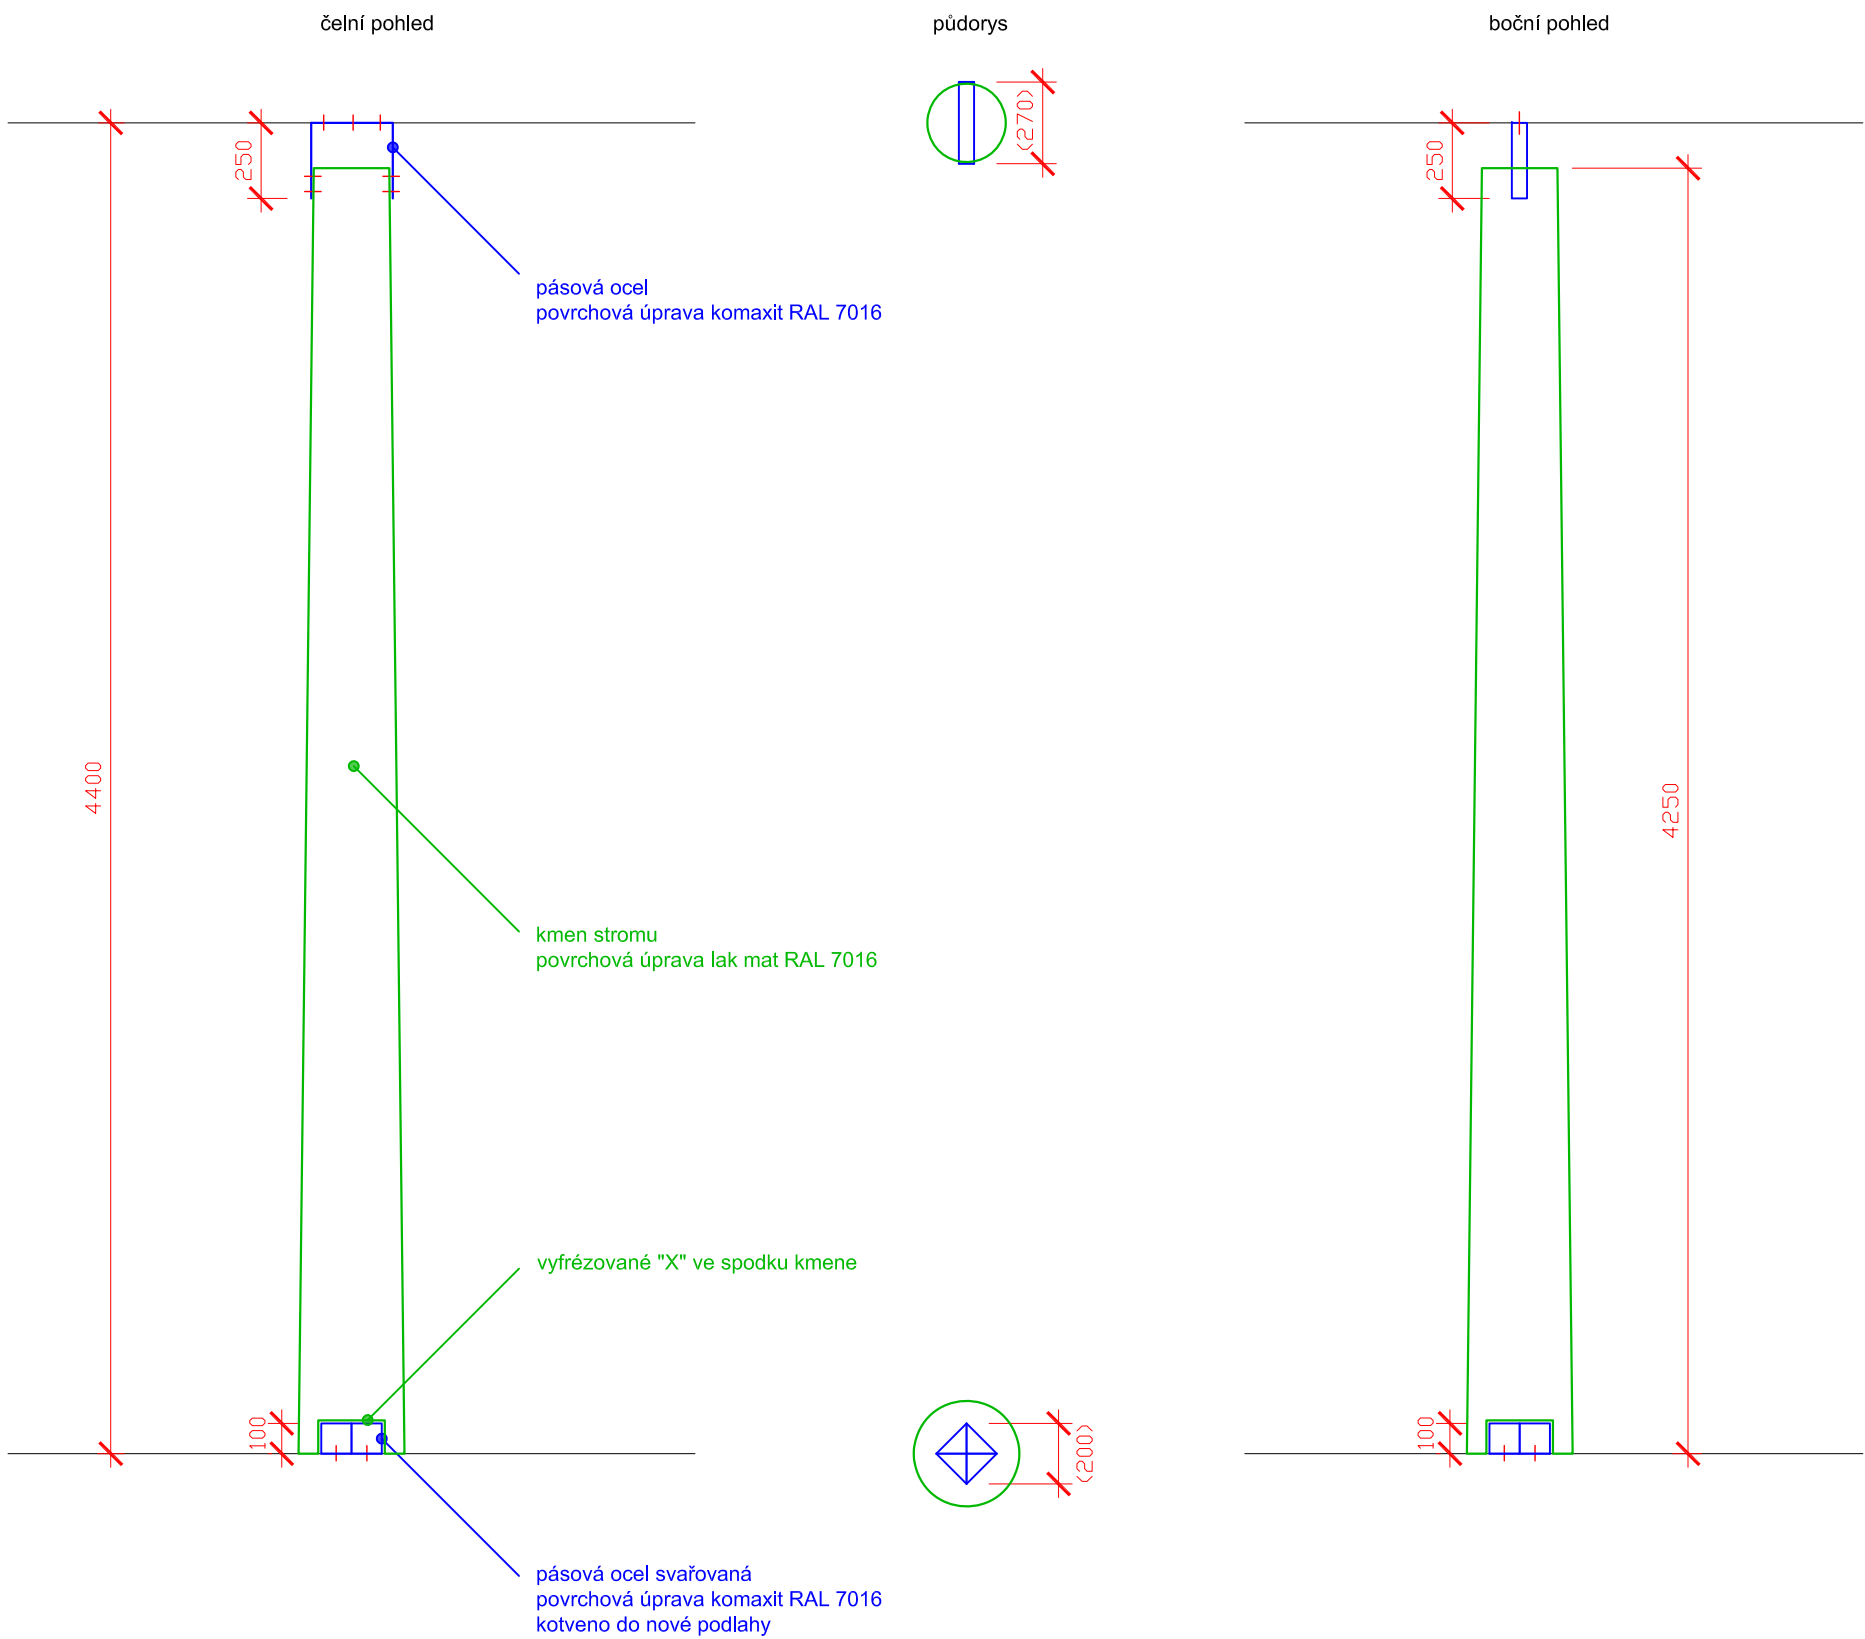

POZNÁMKA

Rozměry kotvicích prvků jsou odvislé od průměru konkrétního kmene.

Veškeré dřevo bude zbavené kůry a opatřené proti škůdcům.
Veškeré větve do výšky 2500 mm budou odstraněné a zahřazené u kmene.
Větve nad tuto výšku mohou být ponechané, ale maximálně do celkové délky 1000 mm a koncového průměru 50 mm. Současně tyto větve nesmí jakkoli zasahovat do AV techniky a světelné techniky, a to včetně jejího stínění.

V případě umístění kmene v místě, kde se má nacházet sokl A.5_8a,b,c,d navrhne zhotovitel řešení úpravy kotvicího systému pro tuto situaci.

POZNÁMKA: Toto není výrobní dokumentace. Výrobní dokumentaci předložit architektovi k odsouhlasení. Vzorky povrchových úprav vnějších, viditelných konstrukcí a opláštění předložit architektovi k odsouhlasení. Barevnosti RAL jsou jen orientační. Všechny rozměry nutno před zahájením prací ověřit na místě se skutečností a případné odchylky nebo rozpory s dokumentací konzultovat s architektem. Detailní řešení konzultovat s architektem. Požární odolnost konstrukcí a výplní je určena požárně bezpečnostním řešením. Doklad o požární odolnosti konstrukcí a výplní bude předložen dodavatelem.

| | | | |
|------------|--|--------|----------------------|
| PROJEKT | Expozice "Muzeum války 1866" | | |
| INVESTOR | Muzeum východních Čech | STUPEŇ | Zadávací dokumentace |
| VYPRACOVAL | st.dio s.r.o. Ing. arch. Jiří Mašek | VÝKRES | A.2_3b |
| | | DATUM | 26 / 04 / 2022 |
| | | A3 | 1:25 |