



VZOROVÉ ULOŽENÍ POTRUBÍ ŘADU "1"
D200

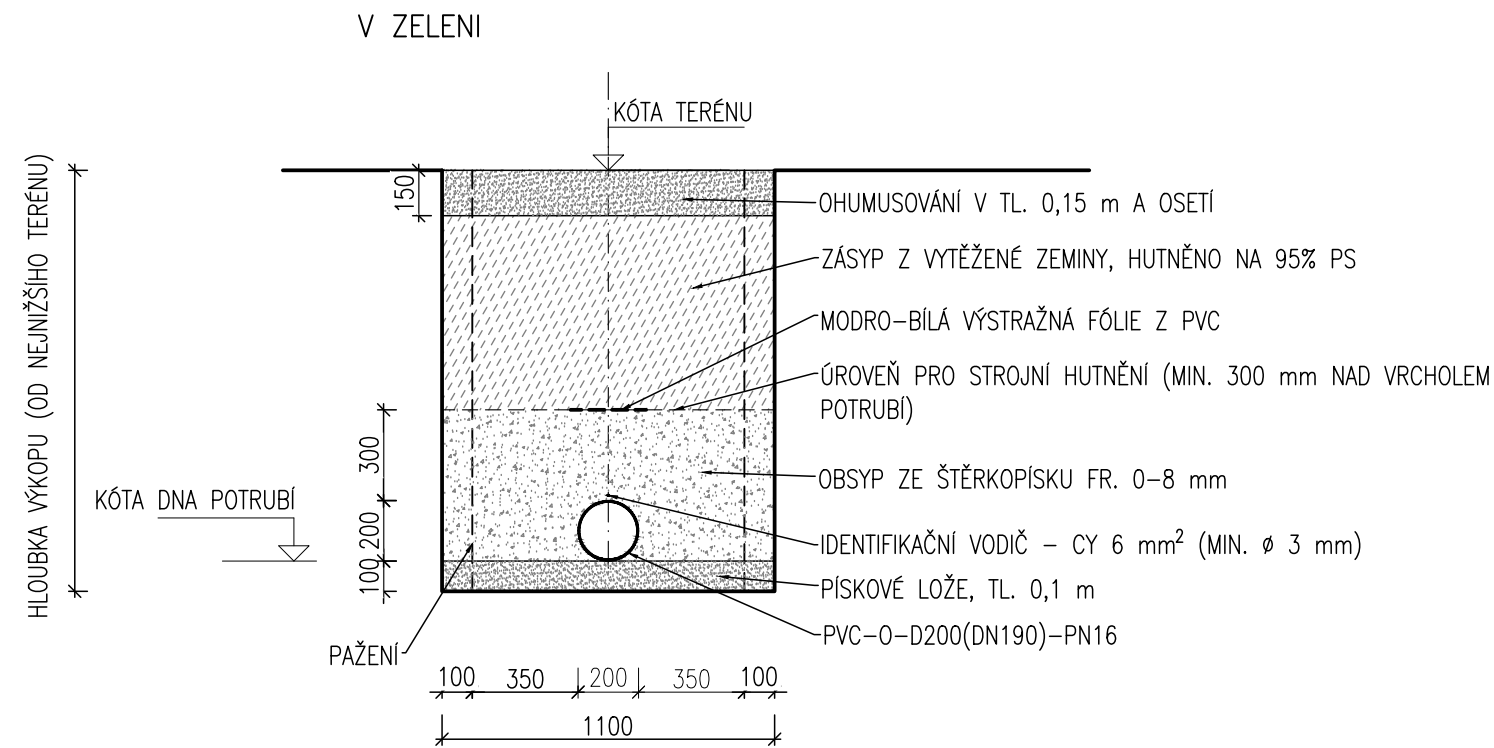


VZOROVÉ ULOŽENÍ POTRUBÍ ŘADU "1-1"
D110

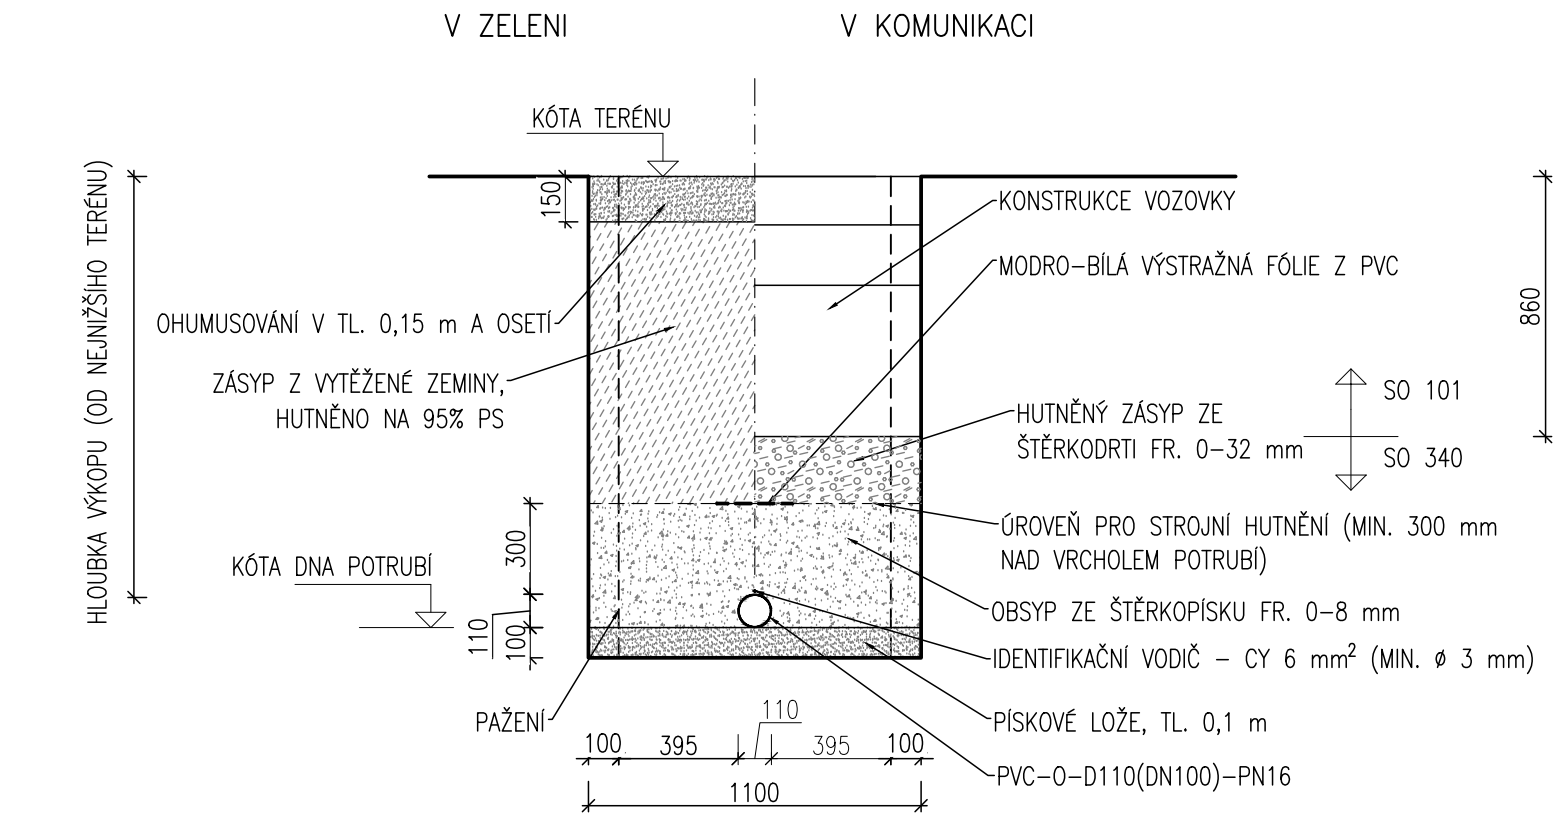




- POZN.:
- OD HLOUBKY VÝKOPU 1,20 m BUDE RÝHA PAŽENA, NAPŘ. PAŽÍCÍM BOXEM.
 - ŠÍŘKA VÝKOPU STANOVENA DLE TECHNICKÝCH STANDARDŮ – VODOVODY A KANALIZACE HRADEC KRÁLOVÉ A.S.
 - VODOROVNÉ A SVISLÉ VZDÁLENOSTI PŘI SOUBĚHU SÍTÍ DLE ČSN 73 6005.
 - PVC-O – MOLEKULÁRNĚ ORIENTOVANÉ PVC.

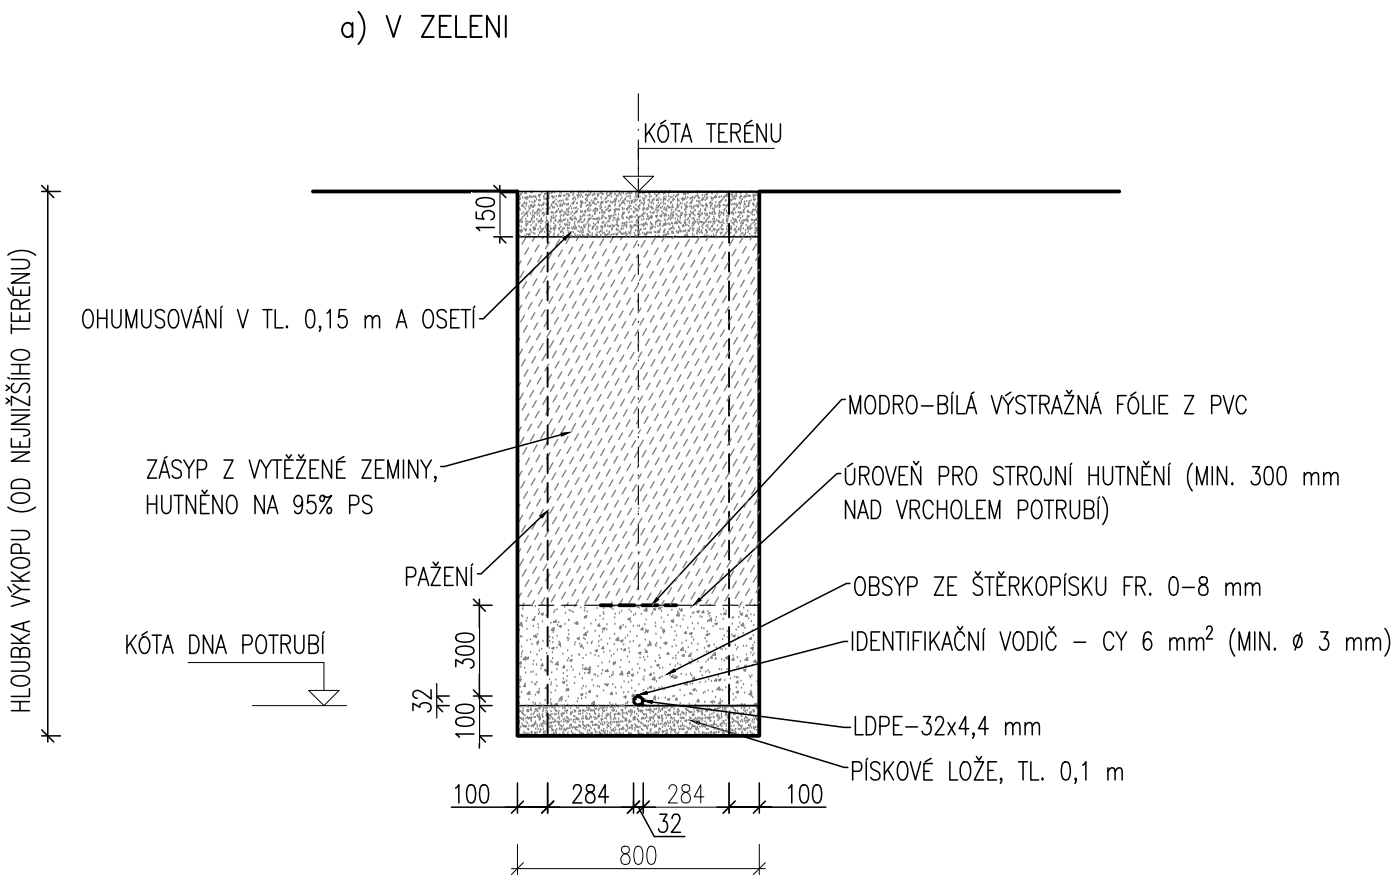VZOROVÉ ULOŽENÍ POTRUBÍ PŘÍPOJKY
VODOVODU D32



REVIZE:	PŘEDMĚT ZMĚNY:	VYPRACOVAL:	DATUM:
1			
2			
3			

OBJEDNATEL:  Královéhradecký kraj Pivovarské náměstí 1245 500 03 Hradec Králové	NÁZEV AKCE: II/327 ZÁBĚDOV - NOVÝ BYDŽOV		
	ČÁST / STAVEBNÍ OBJEKT: SO 341 - PŘELOŽKA VODOVODU		
	PŘÍLOHA: VZOROVÉ ULOŽENÍ POTRUBÍ PŘELOŽKY A PŘÍPOJEK		
ZHOTOVITEL:  M - PROJEKCE s.r.o. Resslova 956, 500 02 Hradec Králové www.m-projekce.cz	ZODP. PROJEKTANT: Ing. L. ROUŠAR		PARÉ:
	VYPRACOVAL: Ing. M. KOMOROVÁ		
	KONTROLA: Ing. L. ROUŠAR		
ZHOTOVITEL ČÁSTI:  VHRoušar, s.r.o. Rybitví 294, 533 54 Rybitví www.vhrousar.cz	MĚŘÍTKO: 1 : 25	Č. ZAKÁZKY: 19-046-03	STUPEŇ: PDPS
	DATUM: 10/2022	ČÁST: D.1.11	PŘÍLOHA: 4