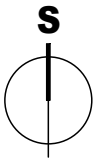
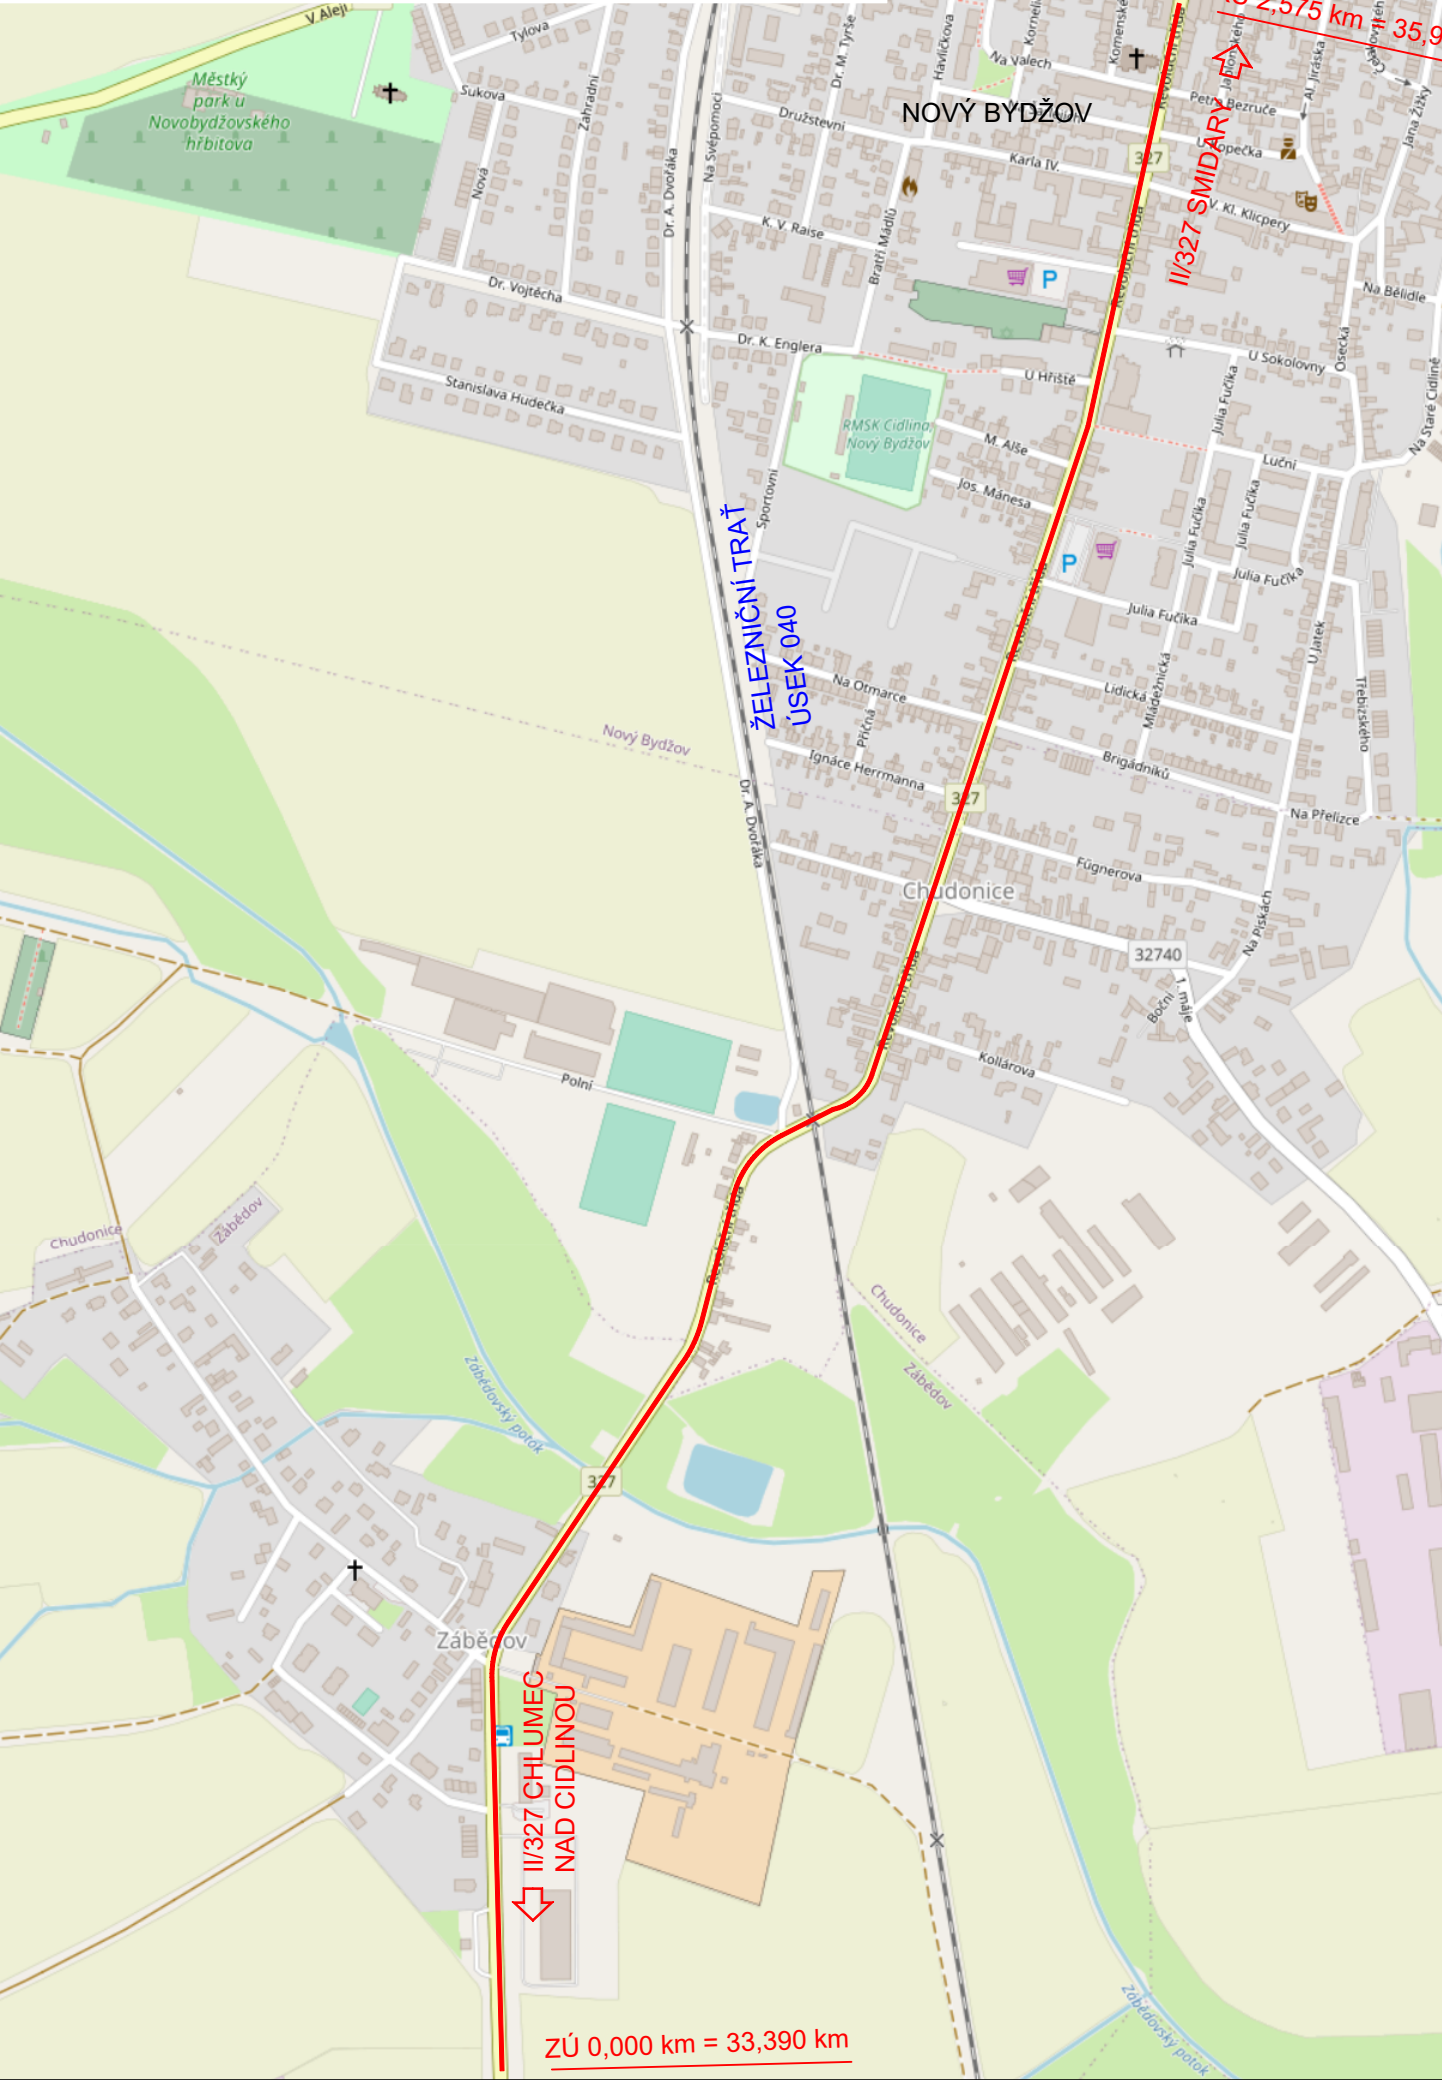




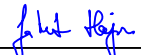


SITUAČNÍ VÝKRES ŠIRŠÍCH VZTAHŮ



REVIZE:	PŘEDMĚT ZMĚNY:	VYPRACOVAL:	DATUM:
1			
2			
3			

<div>OBJEDNATEL:</div> <div><div>Královéhradecký kraj Pivovarské náměstí 1245 500 03 Hradec Králové</div></div>	NÁZEV AKCE: II/327 ZÁBĚDOV - NOVÝ BYDŽOV				
	ČÁST / STAVEBNÍ OBJEKT: SITUAČNÍ VÝKRESY				
	PŘÍLOHA: SITUAČNÍ VÝKRES ŠIRŠÍCH VZTAHŮ				
<div>ZHOTOVITEL:</div> <div><div>M - PROJEKCE s.r.o. Resslova 956 500 02 Hradec Králové www.m-projekce.cz</div></div>	ZODP. PROJEKTANT: Ing. M. STEJSKAL			PARÉ:	
	VYPRACOVAL: R. MĚSTECKÝ				
	KONTROLA: Ing. J. HAJN				
	MĚŘÍTKO:	Č. ZAKÁZKY:	STUPEŇ:	DATUM:	ČÁST:
	-	19-046-03	PDPS	11/2022	C
				PŘÍLOHA:	1