


VZOROVÉ PŘÍČNÉ ŘEZY
M 1:50

VZOROVÝ ŘEZ ZASTÁVKOU



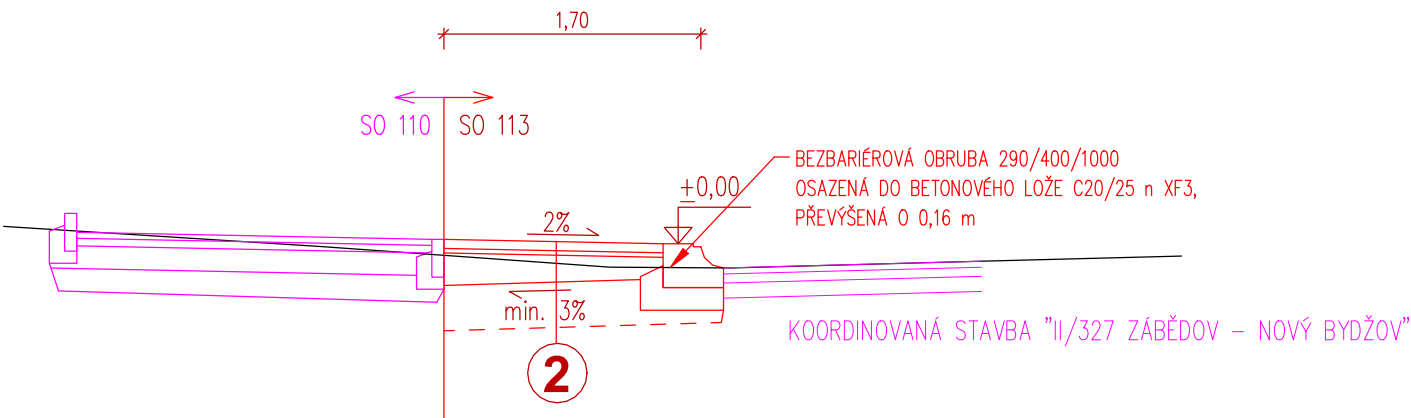

2

KONSTRUKCE ZASTÁVKY:			
ZÁMKOVÁ DLAŽBA	DL	60 mm	ČSN 736131-1
LOŽE Z KAMENIVA 4/8	L	30 mm	ČSN 736131-1
ŠTĚRKODRŤ 0/32	ŠDa	min. 150 mm	ČSN 736126
UPRAVENNÁ A ZHUTNĚNÁ ZEMNÍ PLÁŇ $E_{def,2min} = 30 \text{ MPa}$			
KONSTRUKCE CELKEM		min. 240 mm	

VÝMĚNA PODLOŽÍ PŘI NEDODRŽENÍ $E_{def,2} = \text{min } 30\text{mpa}$
ŠTĚRKODRŤ ŠDa 300mm ČSN 73 6126-1

REVIZE:	PŘEDMĚT ZMĚNY:	VYPRACOVAL:	DATUM:
1			
2			
3			

<div>OBJEDNATEL:</div> <div></div> <div>Město Nový Bydžov Masarykovo náměstí 1 504 01 Nový Bydžov</div>	NÁZEV AKCE: CYKLOSTEZKA NOVÝ BYDŽOV - PZ ZÁBĚDOV						
	ČÁST / STAVEBNÍ OBJEKT: SO 113 - AUTOBUSOVÉ ZASTÁVKY						
	PŘÍLOHA: VZOROVÉ PŘÍČNÉ ŘEZY						
<div>ZHOTOVITEL:</div> <div></div> <div>M - PROJEKCE s.r.o. Resslova 956 500 02 Hradec Králové www.m-projekce.cz</div>	ZODP. PROJEKTANT:		Ing. M. STEJSKAL				PARÉ:
	VYPRACOVAL:		R. MĚSTECKÝ				
	KONTROLA:		Ing. P. HÁJEK				
	MĚŘÍTKO:		Č. ZAKÁZKY:		STUPEŇ:		
	DATUM:		ČÁST:		PŘÍLOHA:		
	1:50		20-018-03		DUSP+PDPS		11/2020
D.1.5		2					