




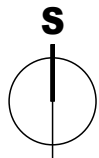

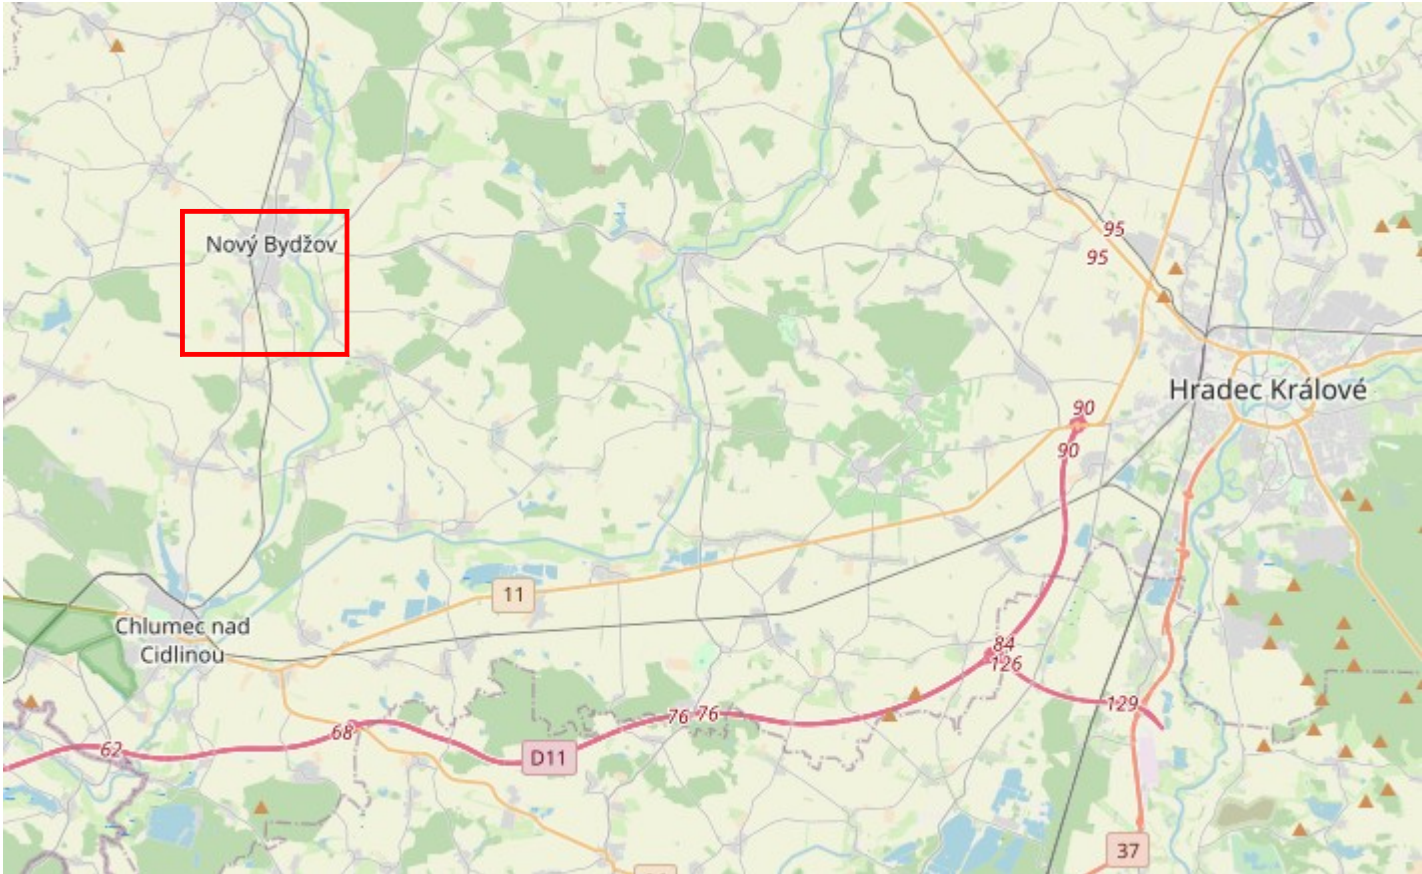


PŘEHLEDNÁ SITUACE ŠIRŠÍCH VZTAHŮ

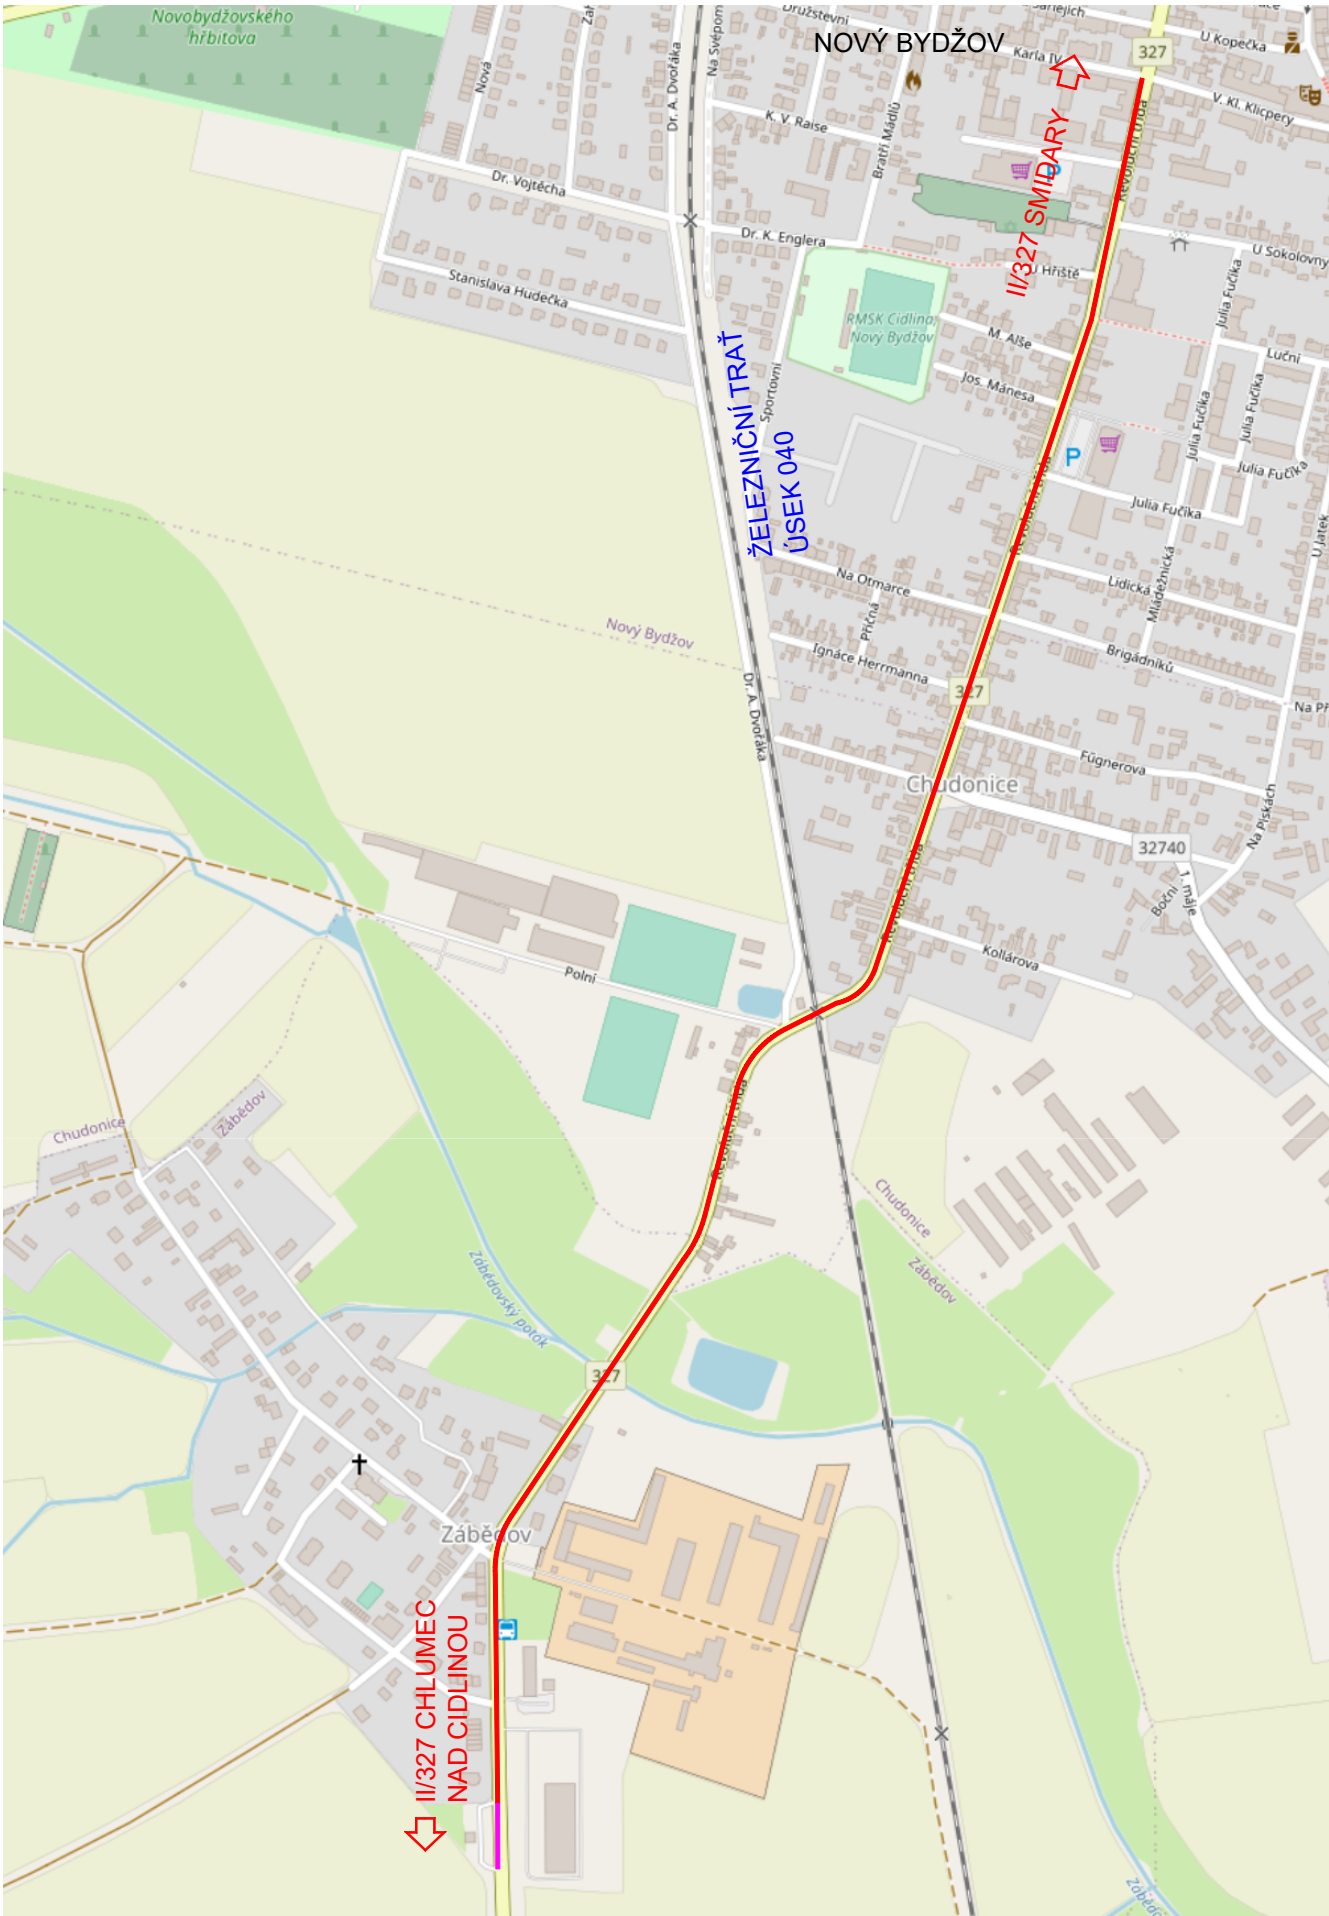

REVIZE:	PŘEDMĚT ZMĚNY:	VYPRACOVAL:	DATUM:
1	ÚPRAVA DÉLKY CYKLOSTEZKY V ZÚ	R. MĚSTECKÝ	31.3.2023
2			
3			

<div>OBJEDNATEL:</div> <div></div> <div>Město Nový Bydžov Masarykovo náměstí 1 504 01 Nový Bydžov</div>	<div>NÁZEV AKCE:</div> <div>CYKLOSTEZKA NOVÝ BYDŽOV - PZ ZÁBĚDOV</div>							
	<div>ČÁST / STAVEBNÍ OBJEKT:</div> <div>SITUAČNÍ VÝKRESY</div>							
	<div>PŘÍLOHA:</div> <div>PŘEHLEDNÁ SITUACE ŠIRŠÍCH VZTAHŮ</div>							
<div>ZHOTOVITEL:</div> <div></div> <div>M - PROJEKCE s.r.o. Resslova 956 500 02 Hradec Králové www.m-projekce.cz</div>	<div>ZODP. PROJEKTANT:</div> <div>Ing. M. STEJSKAL</div>				<div>PARÉ:</div>			
	<div>VYPRACOVAL:</div> <div>R. MĚSTECKÝ</div>							
	<div>KONTROLA:</div> <div>Ing. P. HÁJEK</div>							
	<div>MĚŘÍTKO:</div> <div>-</div>	<div>Č. ZAKÁZKY:</div> <div>20-018-03</div>	<div>STUPEŇ:</div> <div>DUSP+PDPS</div>	<div>DATUM:</div> <div>11/2020</div>			<div>ČÁST:</div> <div>C</div>	<div>PŘÍLOHA:</div> <div>1</div>