




Celkový půdorys a pohledy M 1:250

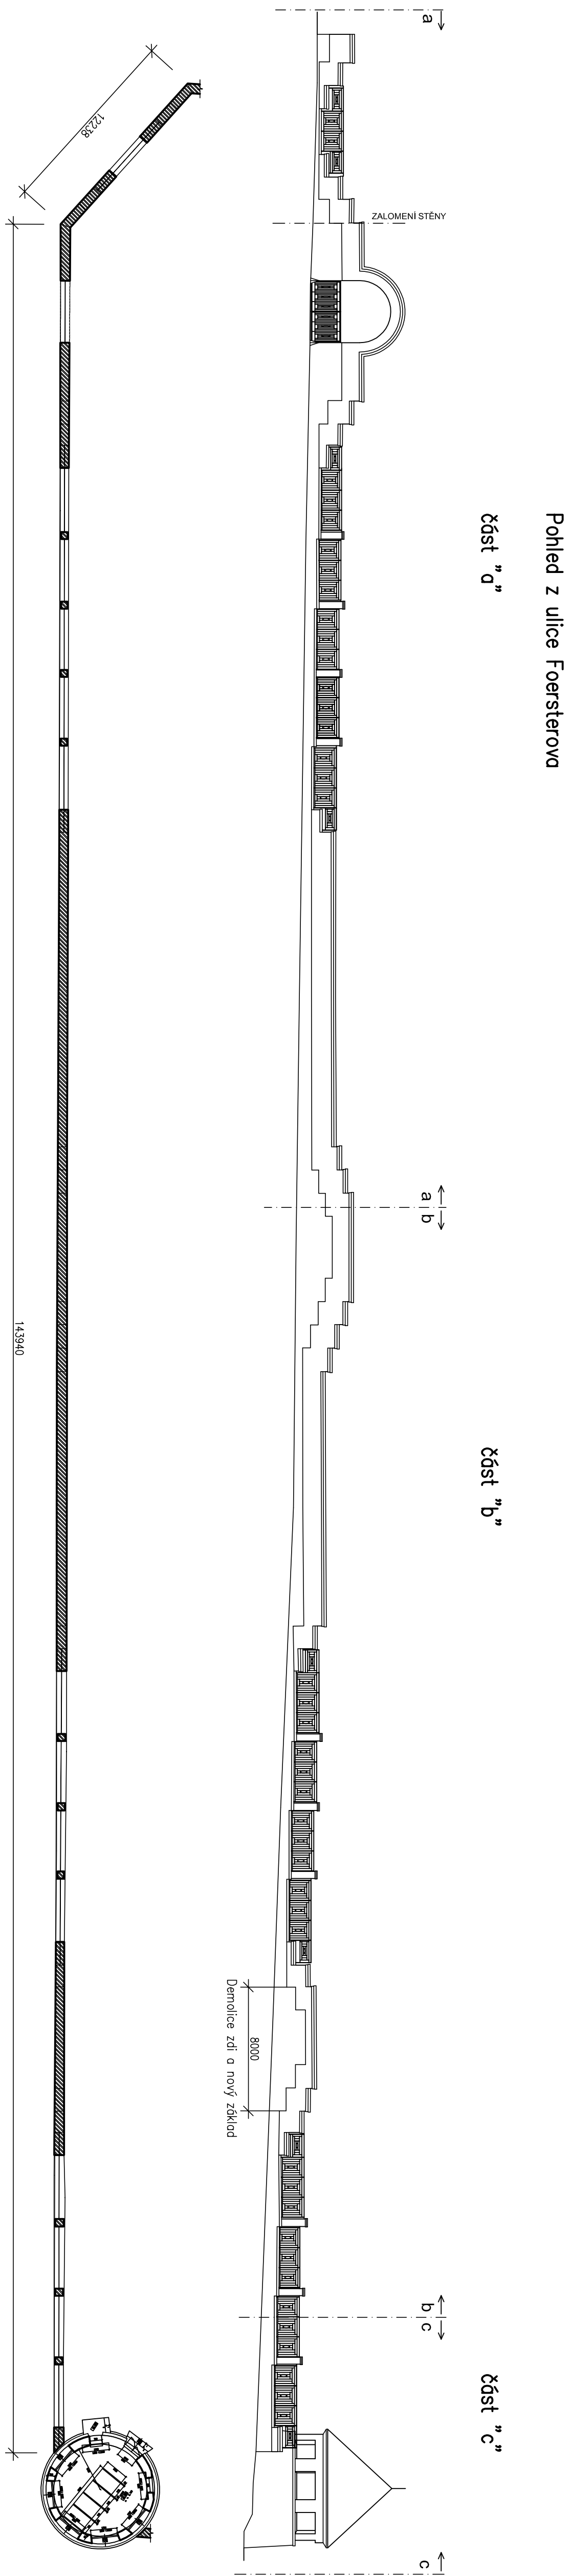

Pohled z ulice Bolzanova

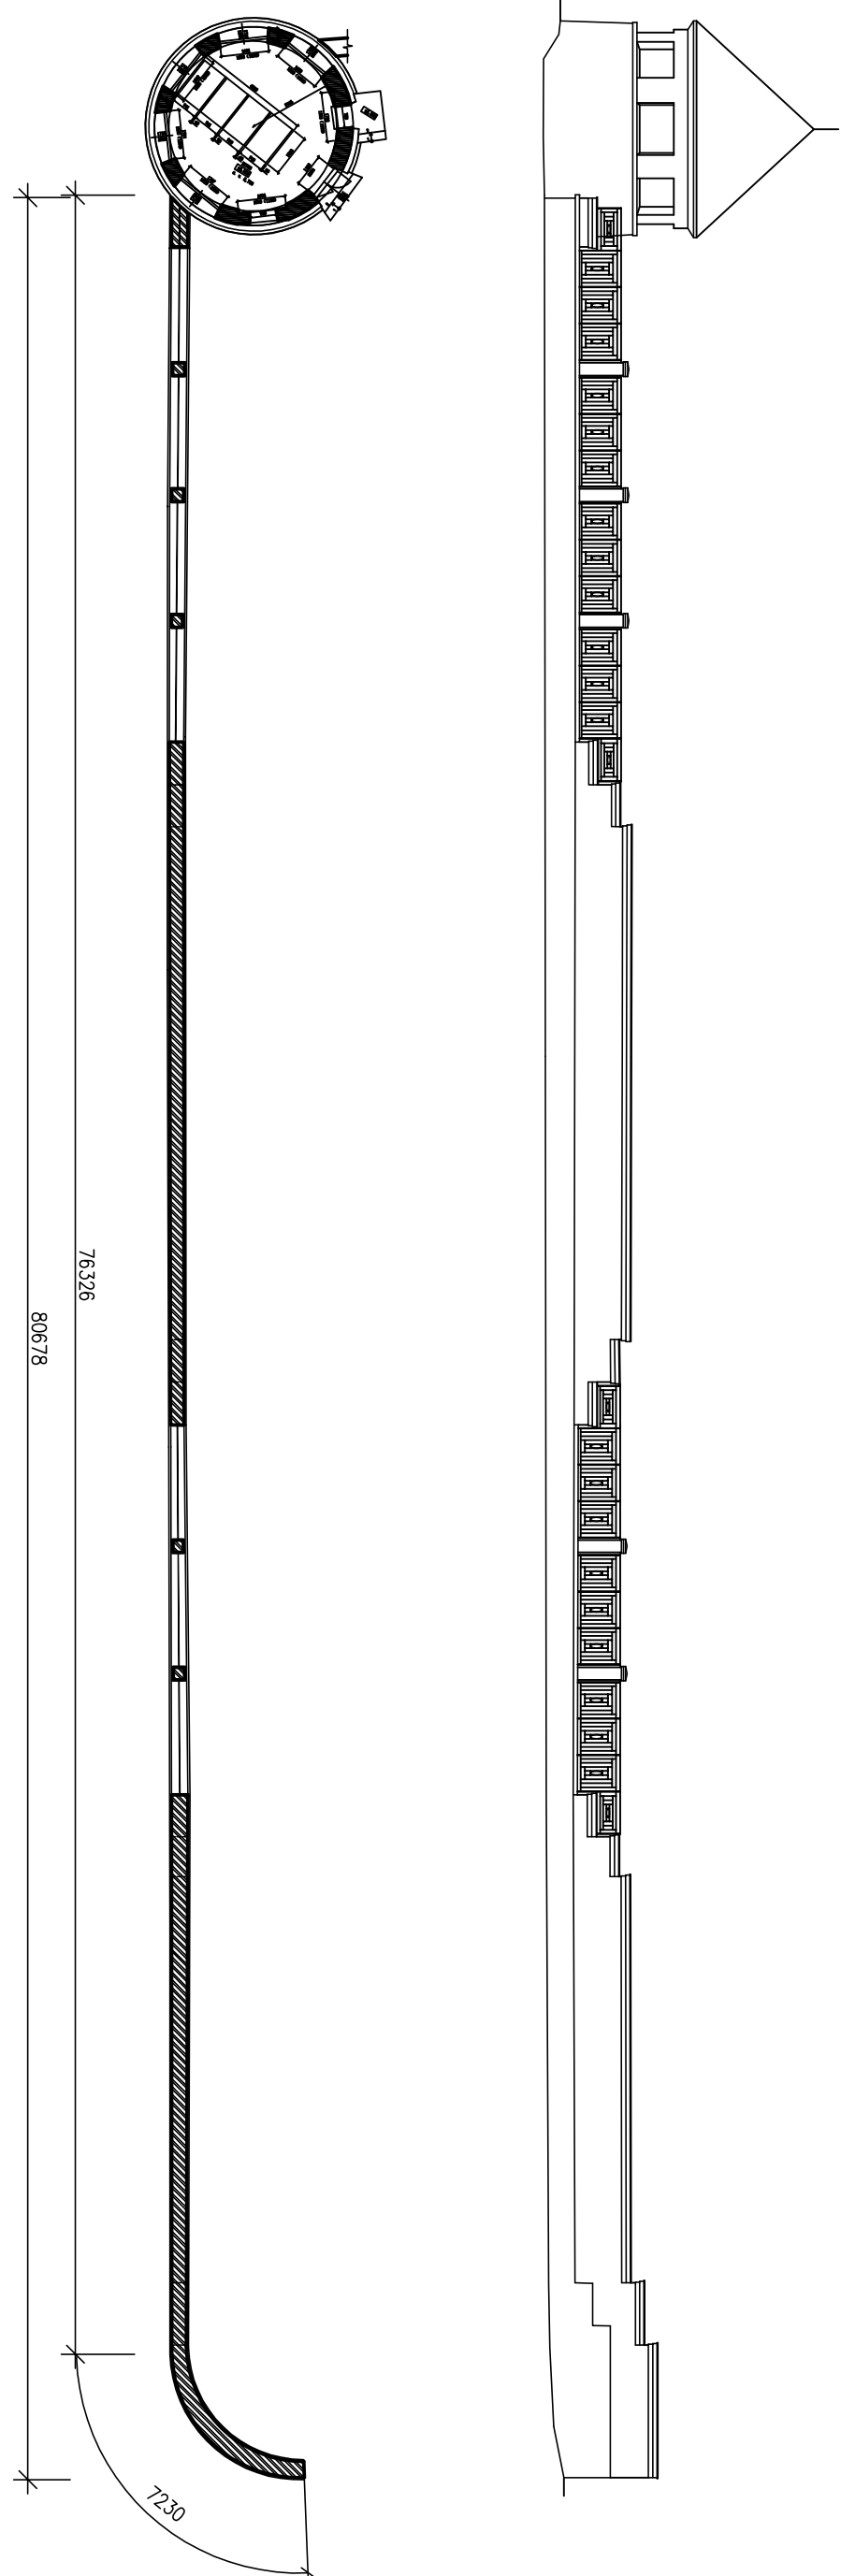

±0,00=289,95 m.n.m.--stávající podlaha v přízemí objektu rotundy
výškový systém BpV, souřadnicový systém JTSK

Kreštil:	Ing.Říha		<div>ing. Michal Říha</div> <div>stavby a projekty</div> <div></div>	
Zad.přobjektant:	Ing.Říha			
Místo staveb:	Obložit nemocnice Jičín			
Investor:	Křídlovětrněcký kraj	Stupeň:		DPS
Akce:	Rekonstrukce oplocení a vstupu objektu nemocnice Jičín—I.část			
Oprava:	Celkový půdorys a pohledy—oplocení			
		Datum:	11./2014	
		Formát:	8 A4	
		Měřítko:	1:250	
		Číslo výřezu:	D.1.1.2.1.	