





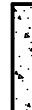
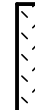


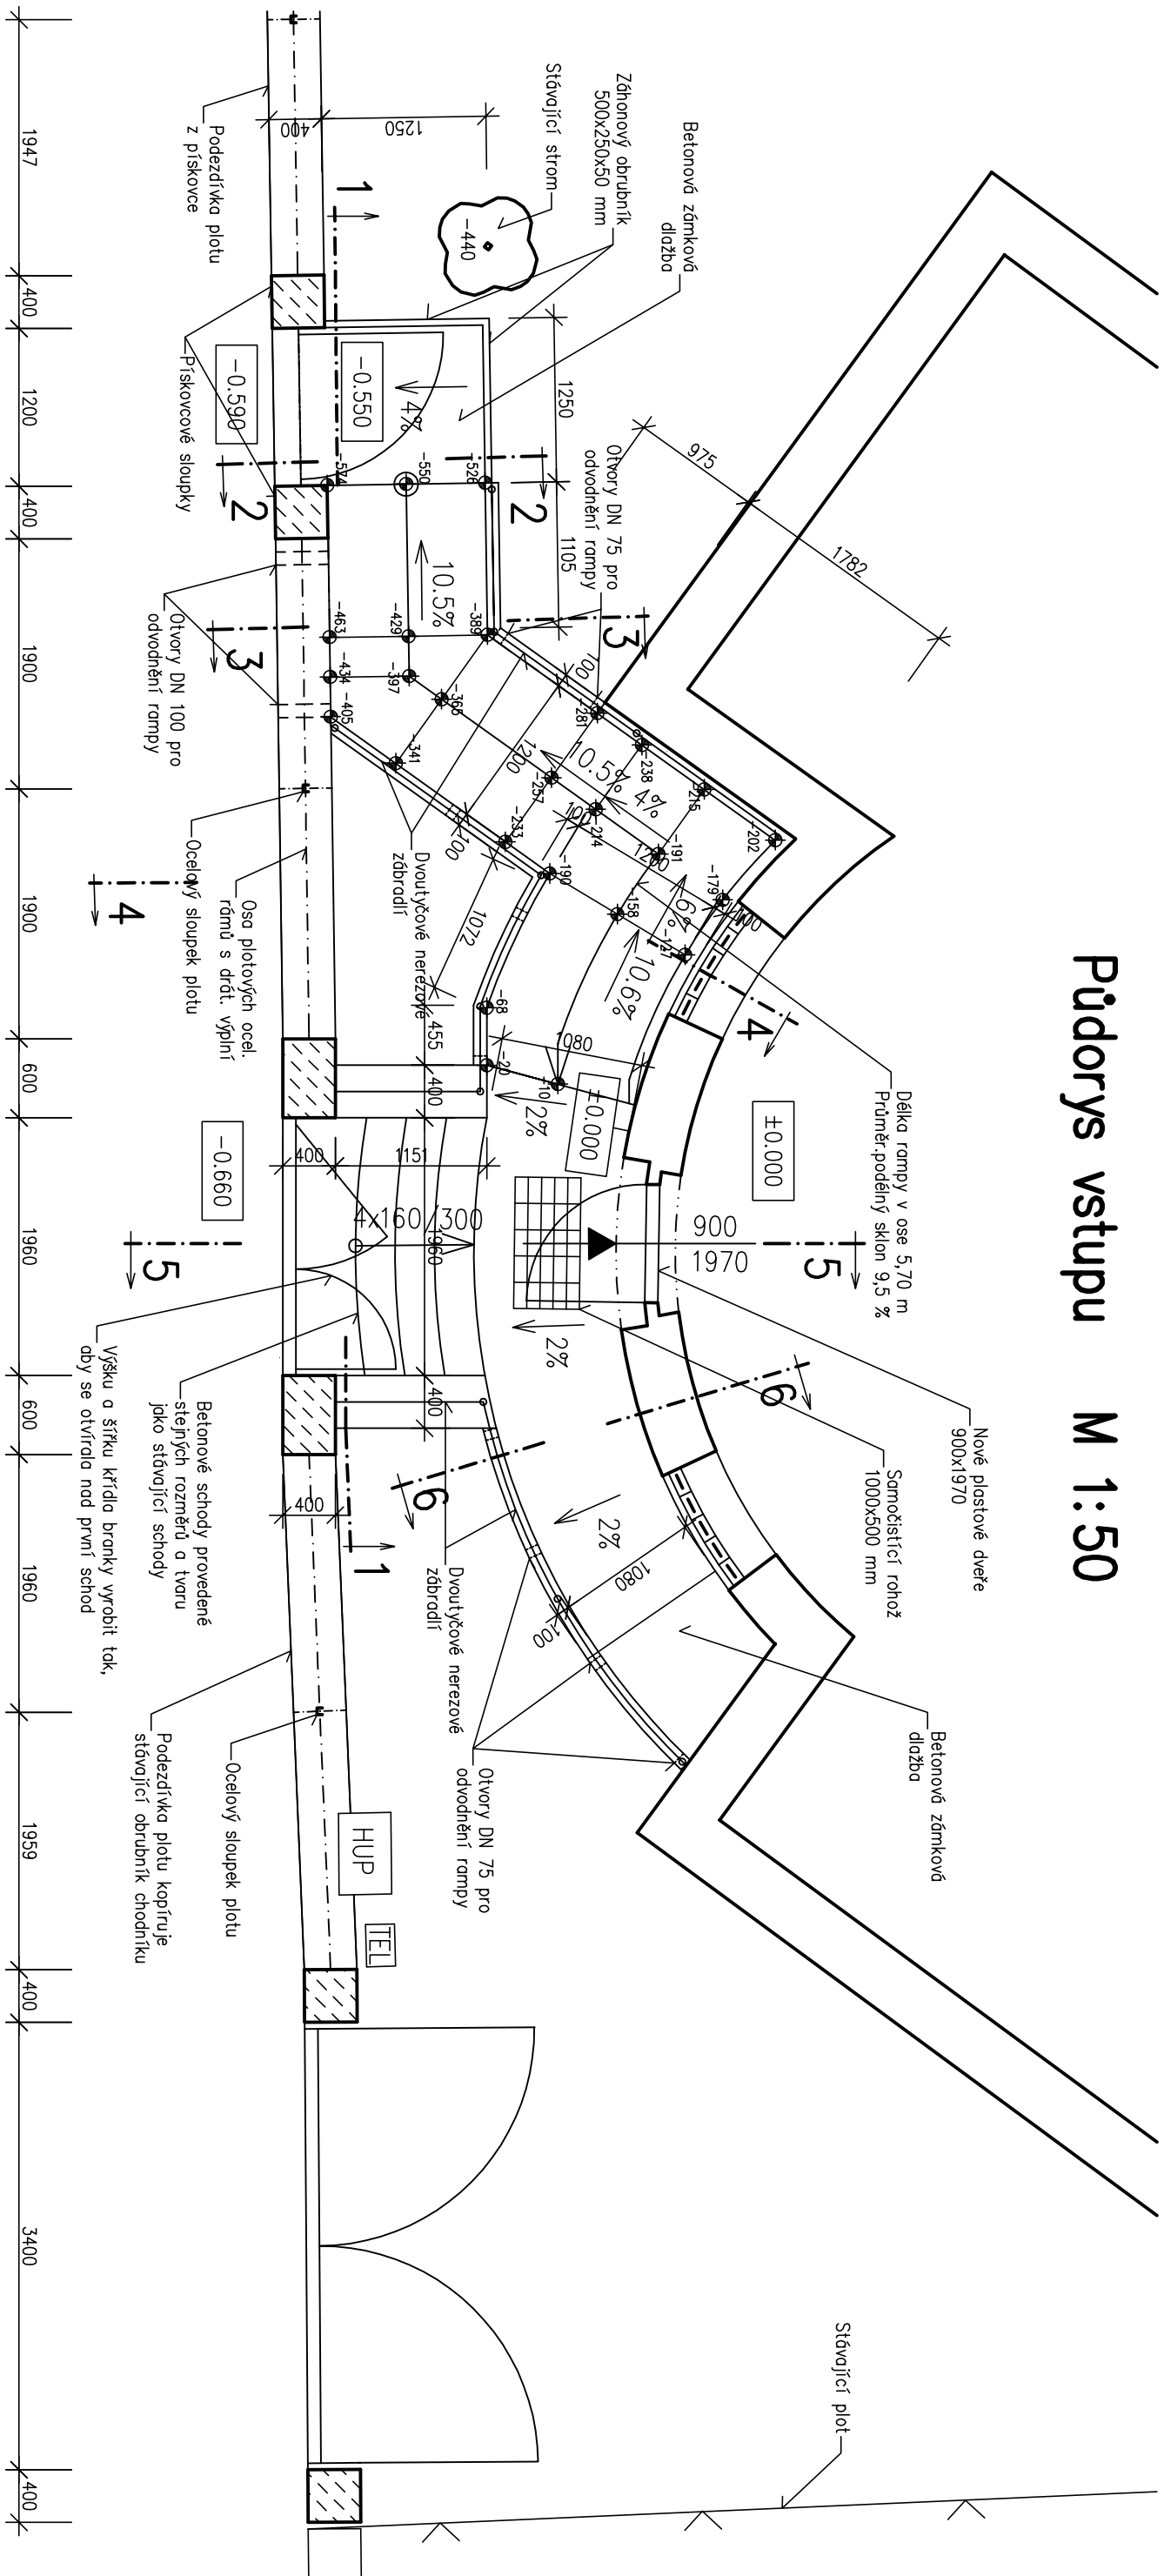

Püdorys vstupu M 1:50



Legenda:

- | | |
|---|--|
|  | Stavající zdivo |
|  | Navržená železobetonová stěna rampy z pohledového betonu C25/30 tl. 200 mm |
|  | vyztužená oboustrannou ocel. sítí průměru 8 s oky 100x100 mm |
|  | Prostý beton–zdklady C16/20m, schody C25/30 |
|  | Kamenné zdivo z pískovcových bloků |
|  | Podsyp ze štěrkopísku a podkladní vrstvy ze štěrkodrtě |
|  | Zásyp z původně soudržné zeminy se zhutněním |
|  | Lože pod dlažbu z drtě fr.4–8 mm alt. 2–5 mm tl. 40 mm |
|  | Původní terén |


Skladba konstrukce rampy:

- A**
- Betonová zámková dlažba tl. 60 mm
 - lože pod dlažbu z drtě fr. 4–8 mm (2–5 mm) tl. 40 mm
 - podkladní vrstva ze štěrkodrti fr. 0–32 mm tl. 150 mm
 - podkladní vrstva ze štěrkodrti fr. 0–63 mm tl. 150 mm
 - násyp ze ztuhlitého materiálu (drcený beton, suš., zahřátý štěrkopisek apod.)
- násyp bude hutněn po vstřích na $E_{def,2} = 45 \text{ MPa}$


Legenda

- 1 Sílňny rampy z pohledového betonu opořené 2x nářtřem na beton
- 2 Kamenná podezdřivka a sloupky z pískovcových bloků
- 3 Krycí desky (sřřřřky) na sloupkách a podezdřivce z pískovcových desek


Řez 1-1 M 1:50

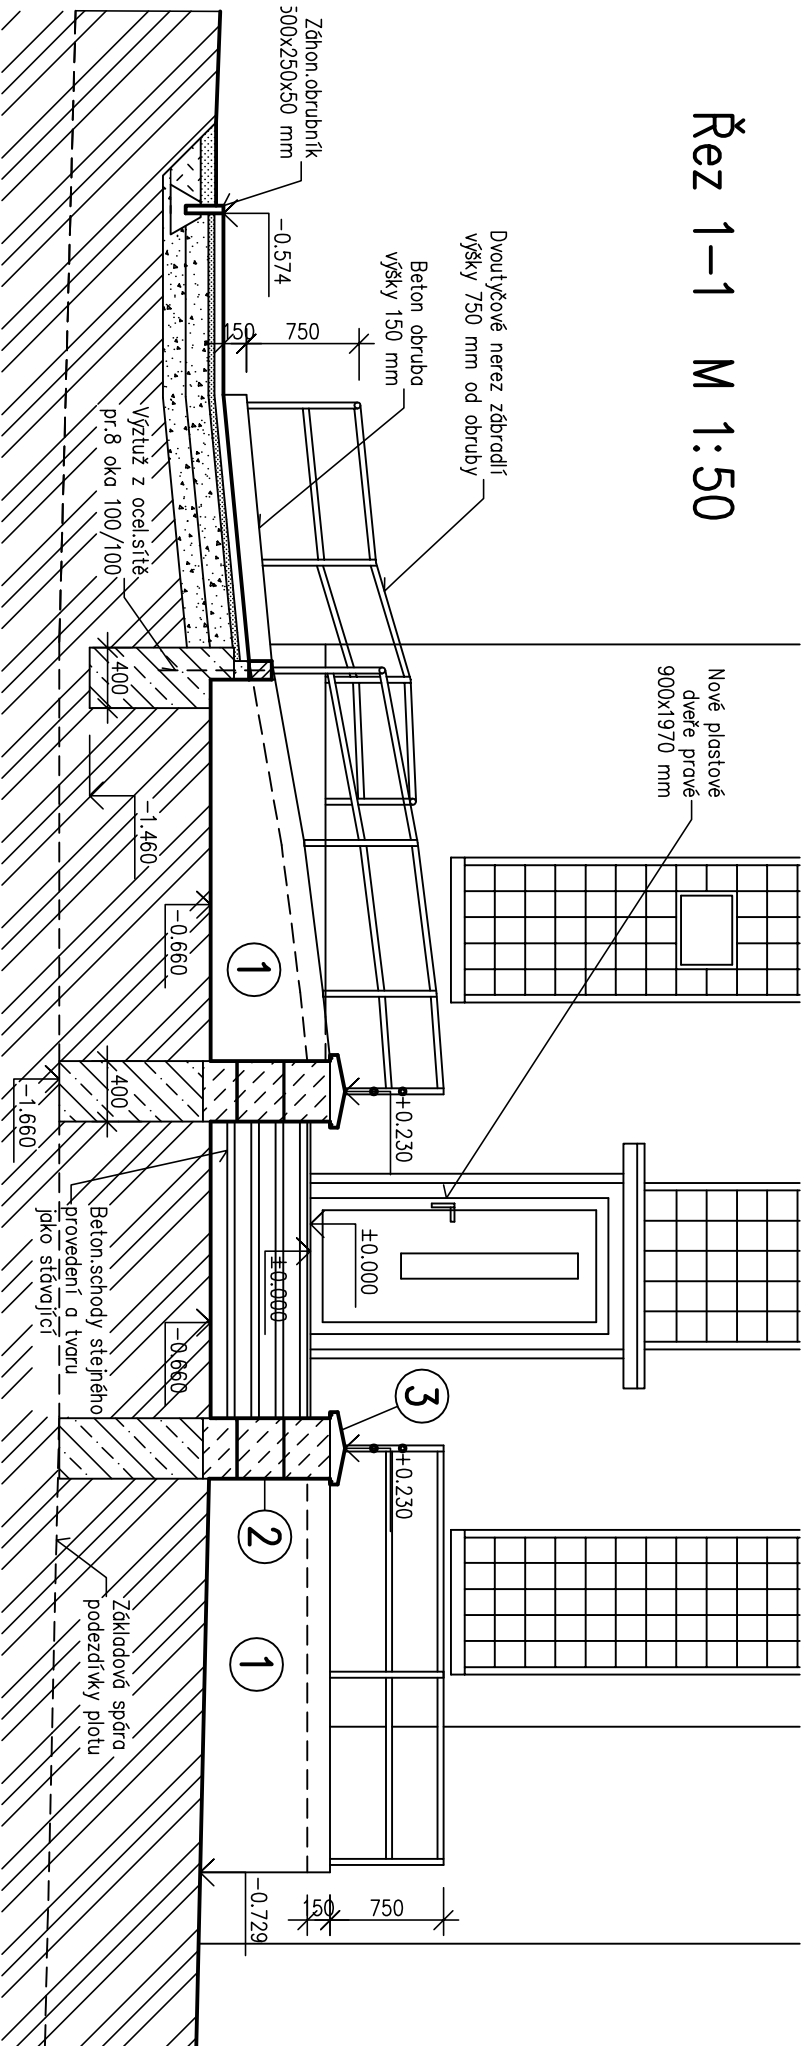


Řez 5-5 M 1:50

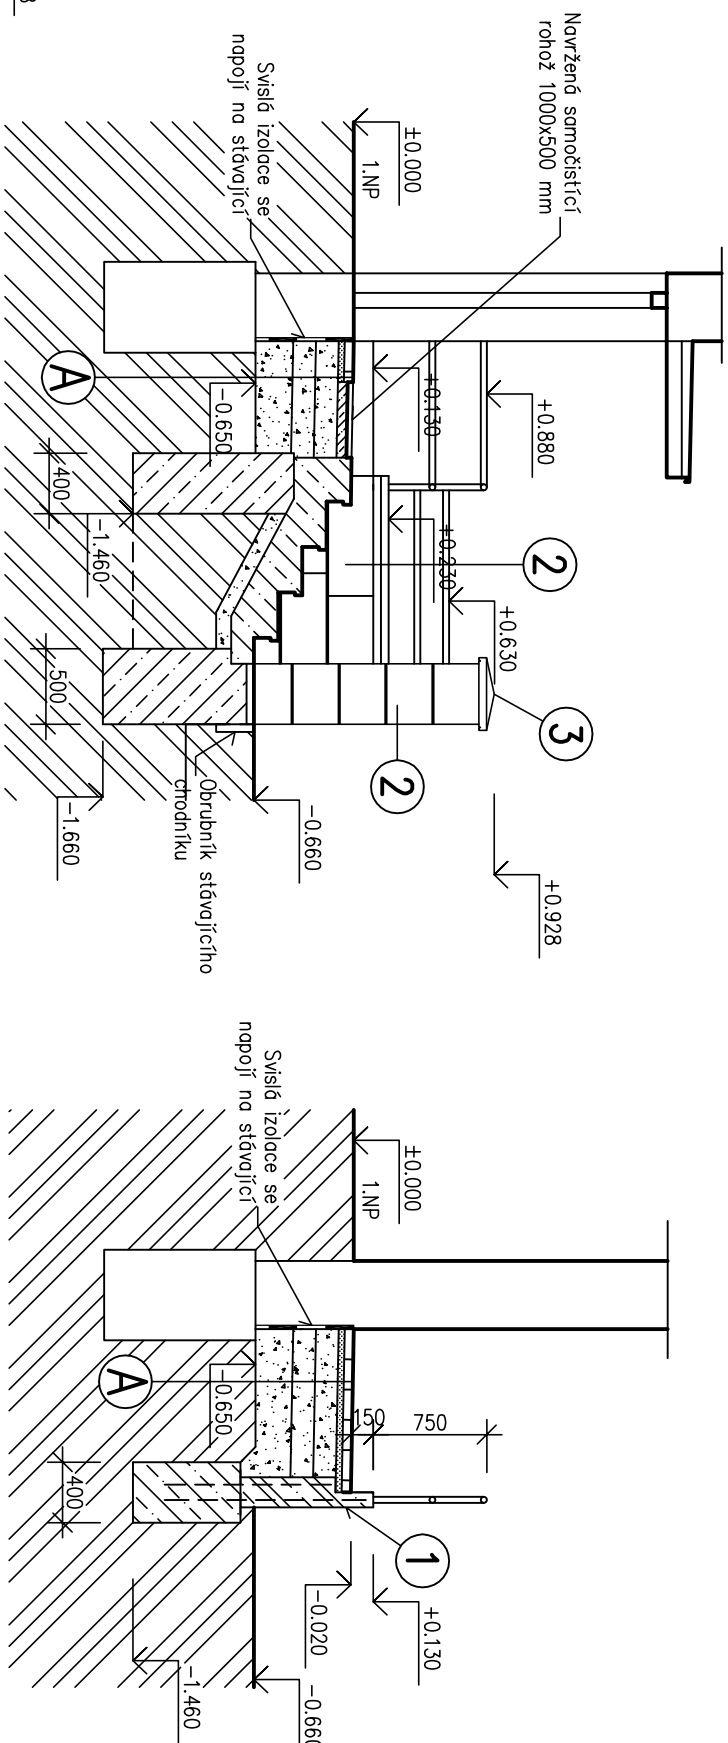

Řez 6-6 M 1:50

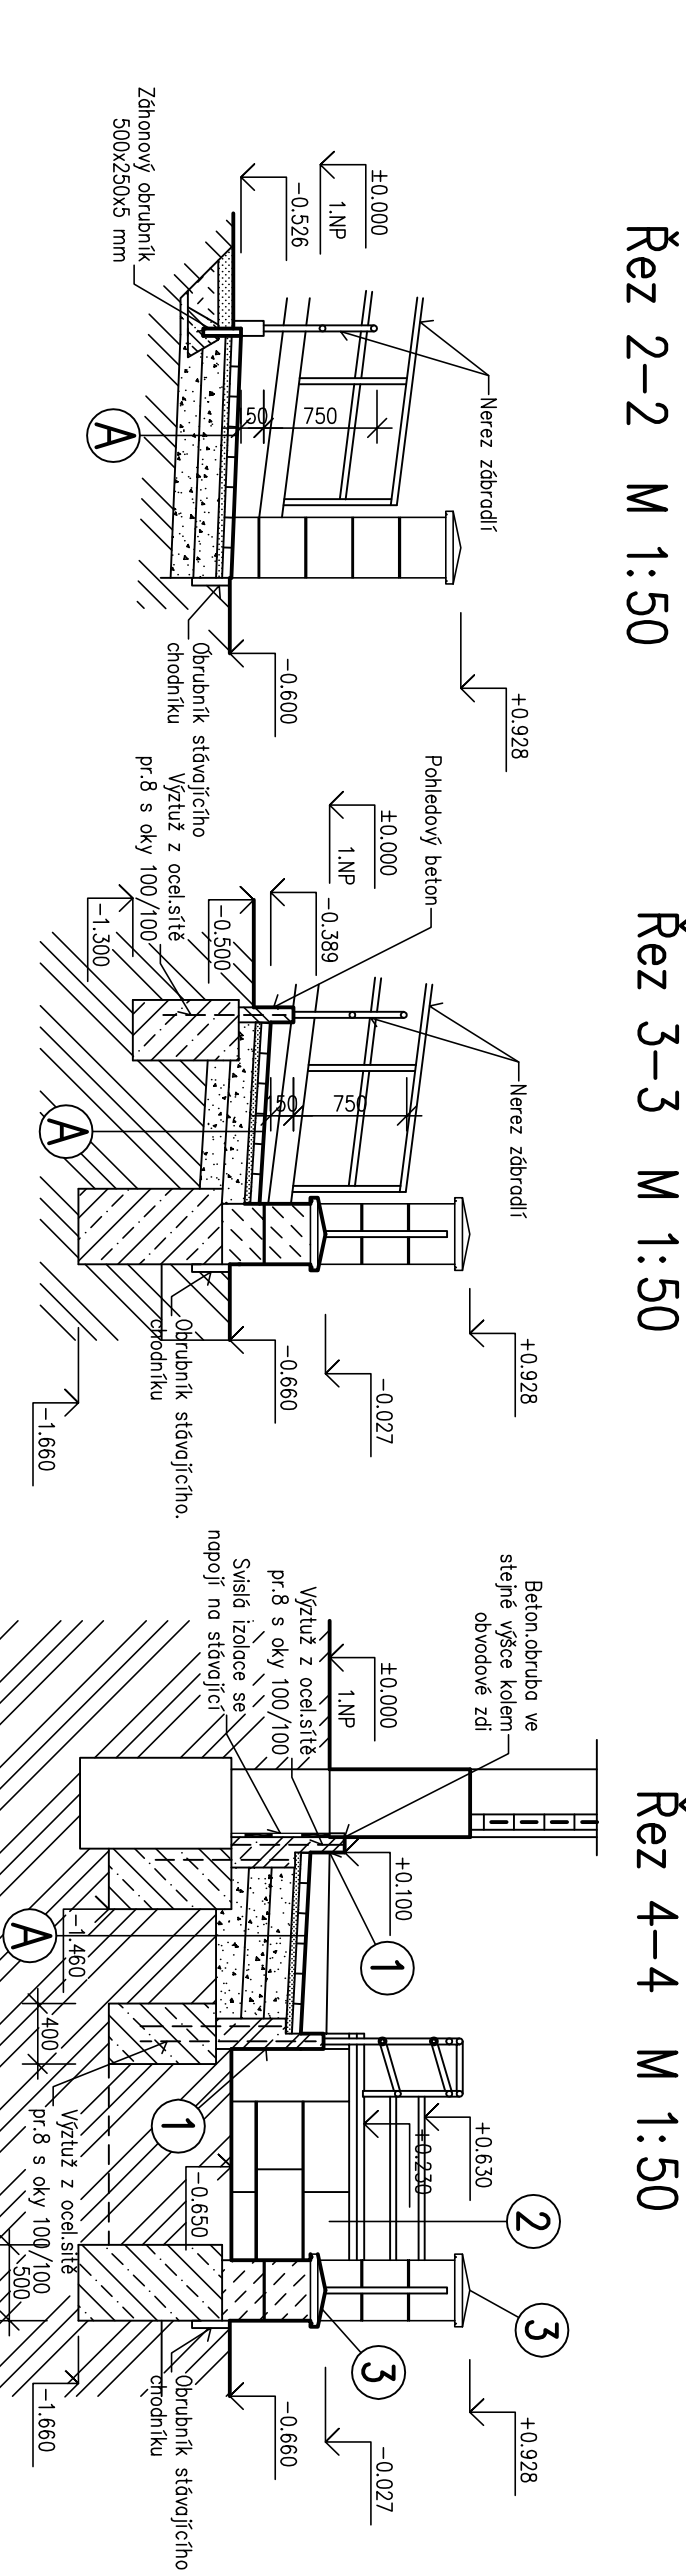

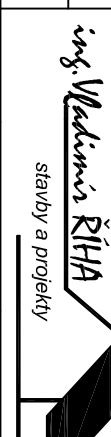Kreslí:	Ing.Říha		
Zodp.projektant:	Ing.Říha		
Místo stavby:	Obloštní nemocnice Jičín	Stupěň:	DPS
Investor:	Královéhradecký kraj	Datum:	11/2014
Akce:	Rekonstrukce oplocení a vstupu objektu nemocnice Jičín-I.část	Formát:	A 4
		Měřítko:	1:100
Obsah:	Půdorys a řezu-bezbariérová rampa	Císlo výkresu:	D.1.1.2.15